

22-05-2022

m a r t e n

buitengewoon ontwerpen —

COPYRIGHT 2021



SCHETSONTWERP

NIEUWBOUW WOONHUIS

Adres:
Cröddendijk 5
7434 PM | Lettele

Opdrachtgever:
Familie Spikker

01	SITUATIE
02	INDELING PERCEEL
03	PLATTEGROND BEGANE GROND
04	PLATTEGROND 1E VERDIEPING
05	GEVELAANZICHTEN (VOOR- EN ACHTERGEVEL)
06	GEVELAANZICHTEN (LINKER- EN RECHTERGEVEL)
07	DOORSNEDE
08	3D AFBEELDINGEN

01


SITUATIE

01

01
SITUATIE

DATUM GETEKEND:
22-05-2022


VERSIE:
A

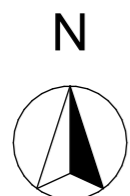

02

PERCEEL

02

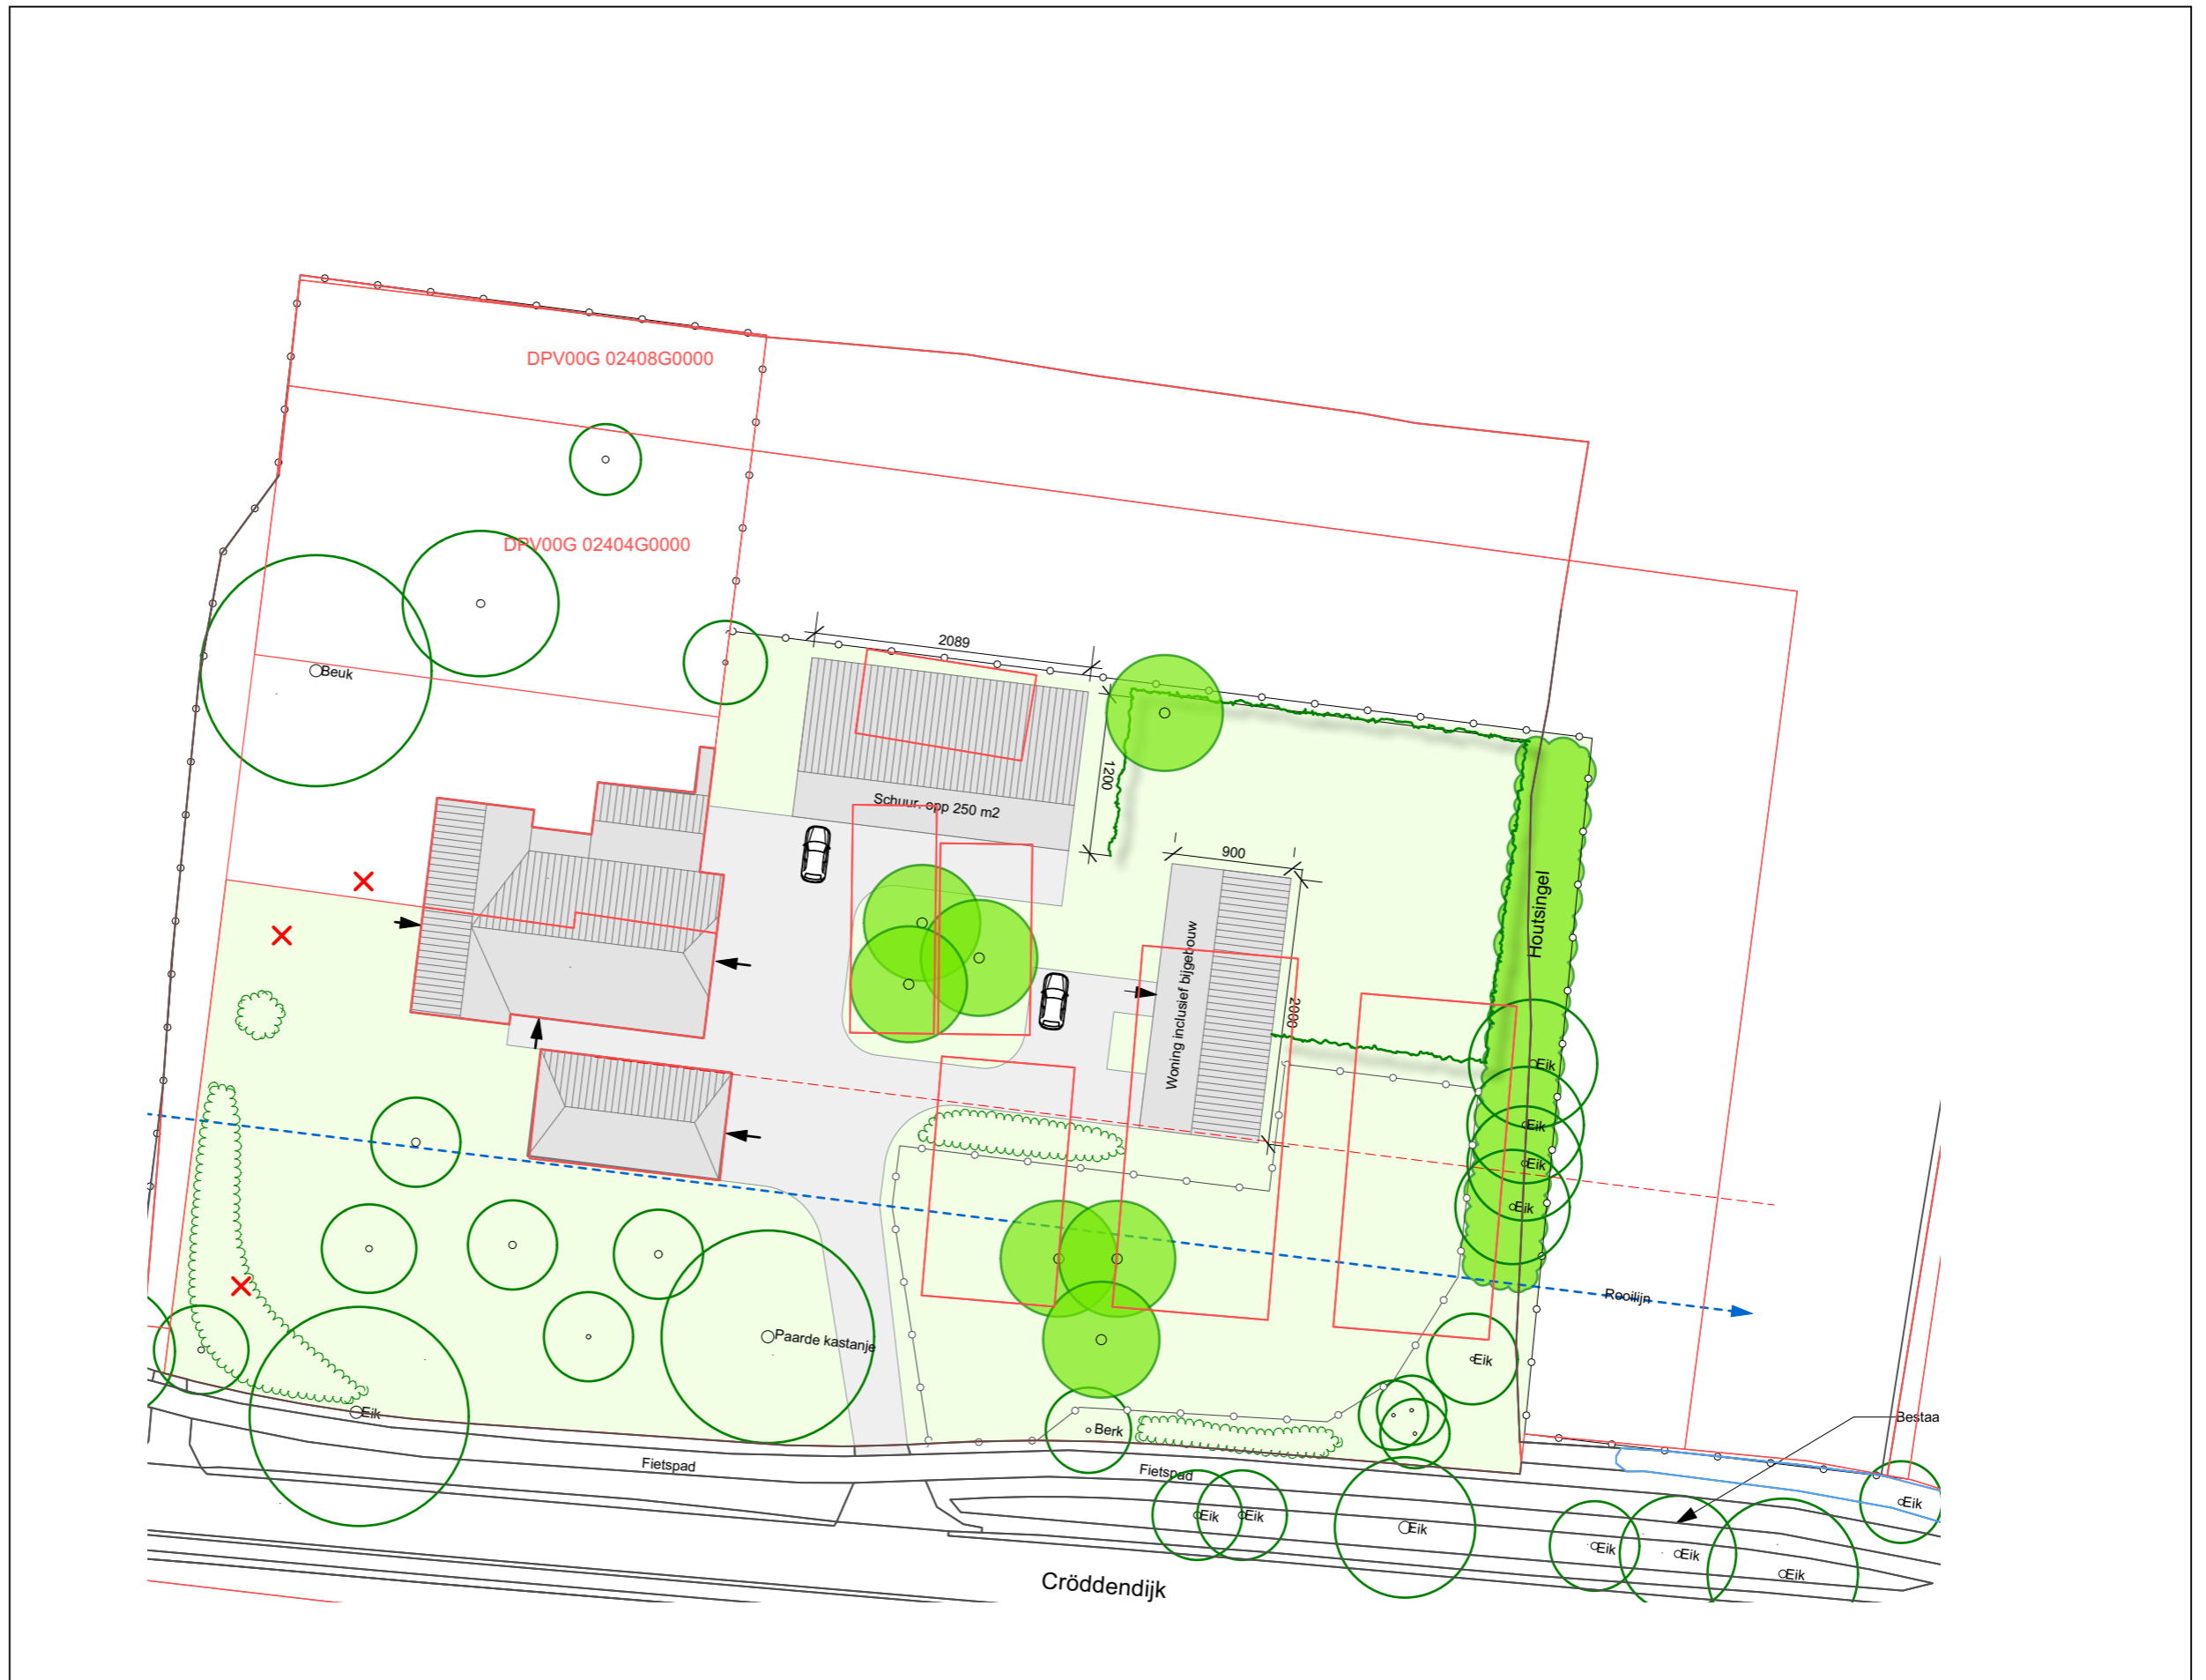

03

BEGANE GROND


03

03
BEGANE GROND

DATUM GETEKEND:
22-05-2022

VERSIE:
A

SCHAAL:
1:100

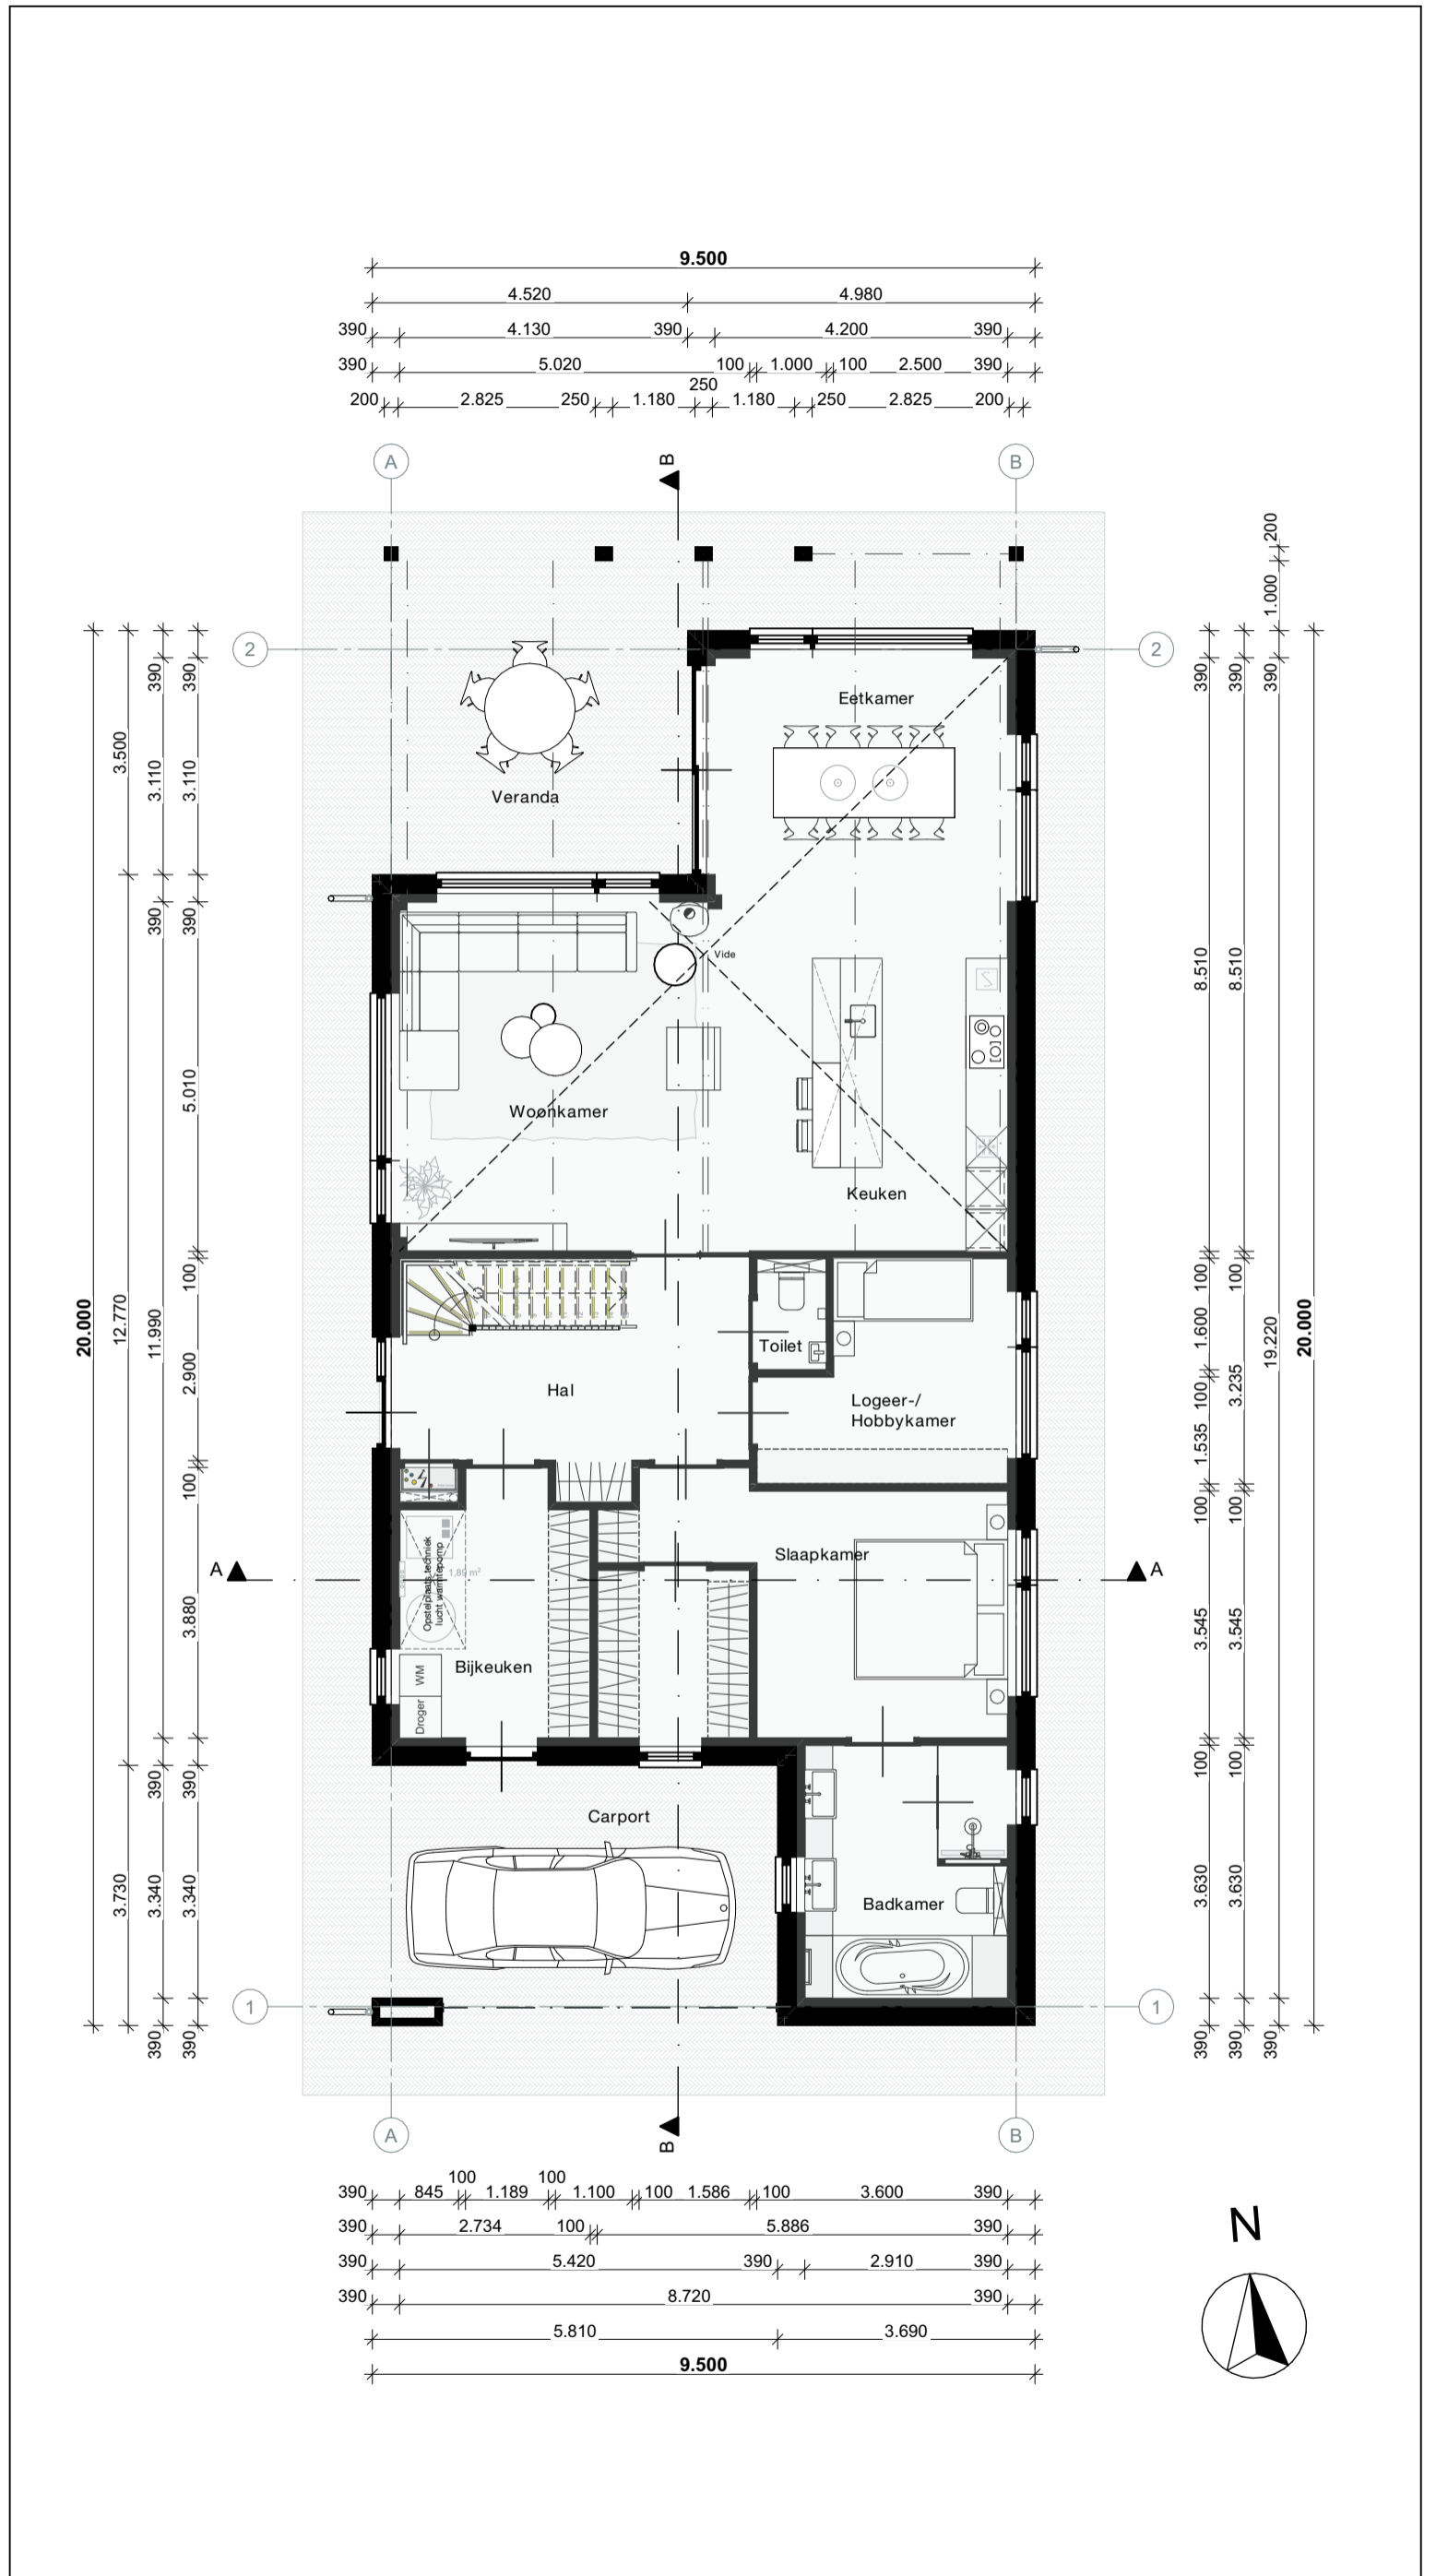

04

1E VERDIEPING



04

04
1E VERDIEPING

DATUM GETEKEND:
22-05-2022

VERSIE:
A

SCHAAL:
1:100

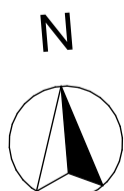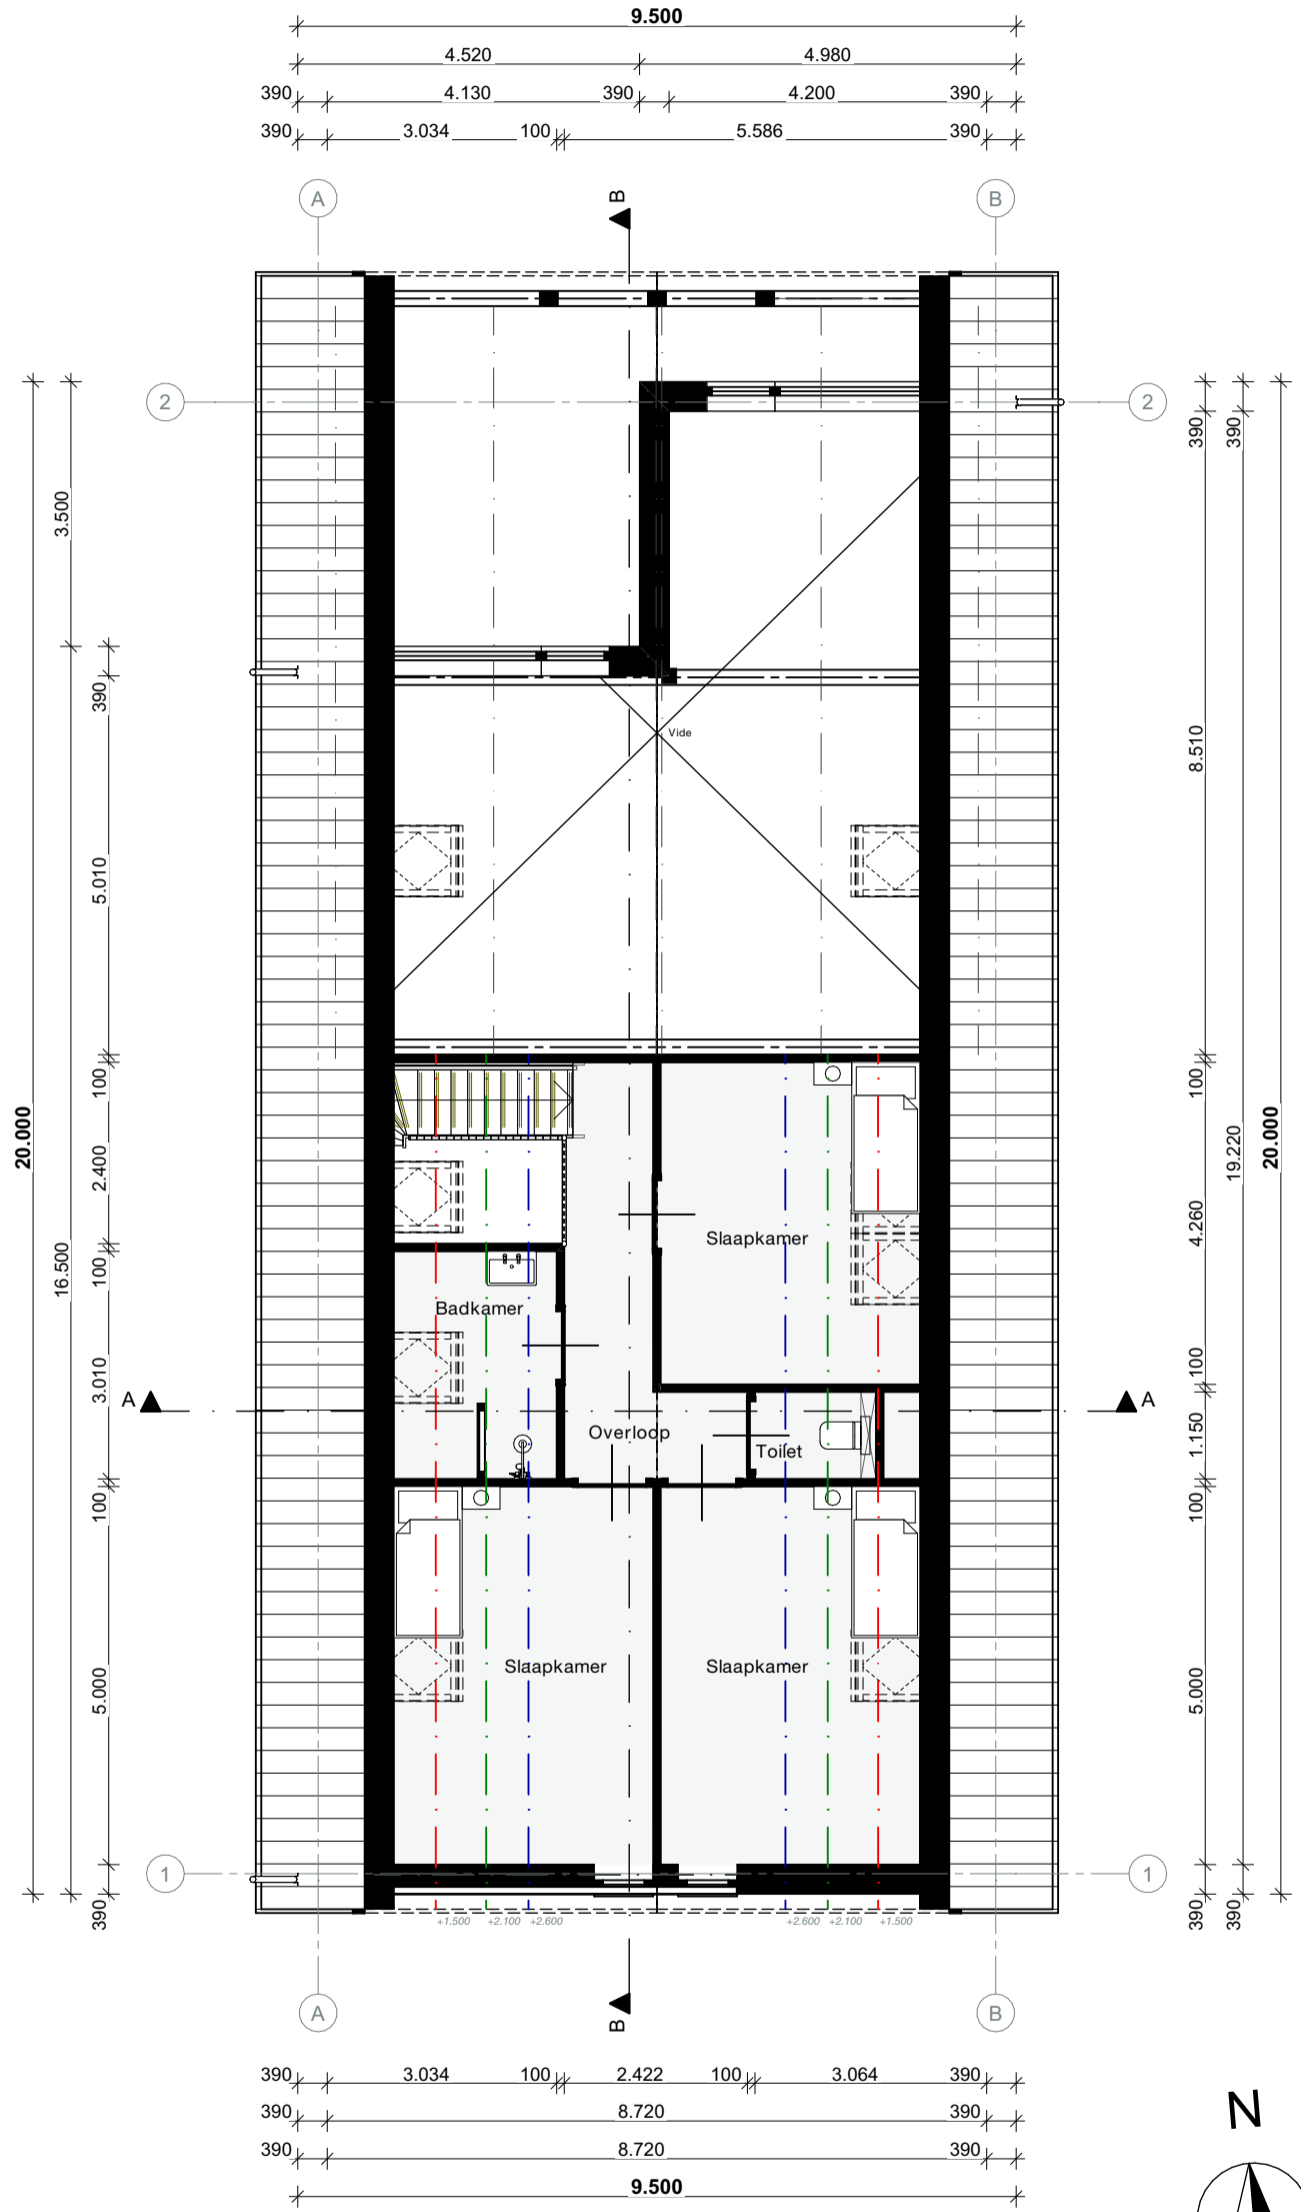

05

GEVELAANZICHTEN

(VOOR- EN ACHTERGEVEL)


05

05
GEVELAANZICHTEN

DATUM GETEKEND:
22-05-2022

VERSIE:
A

SCHAAL:
1:100

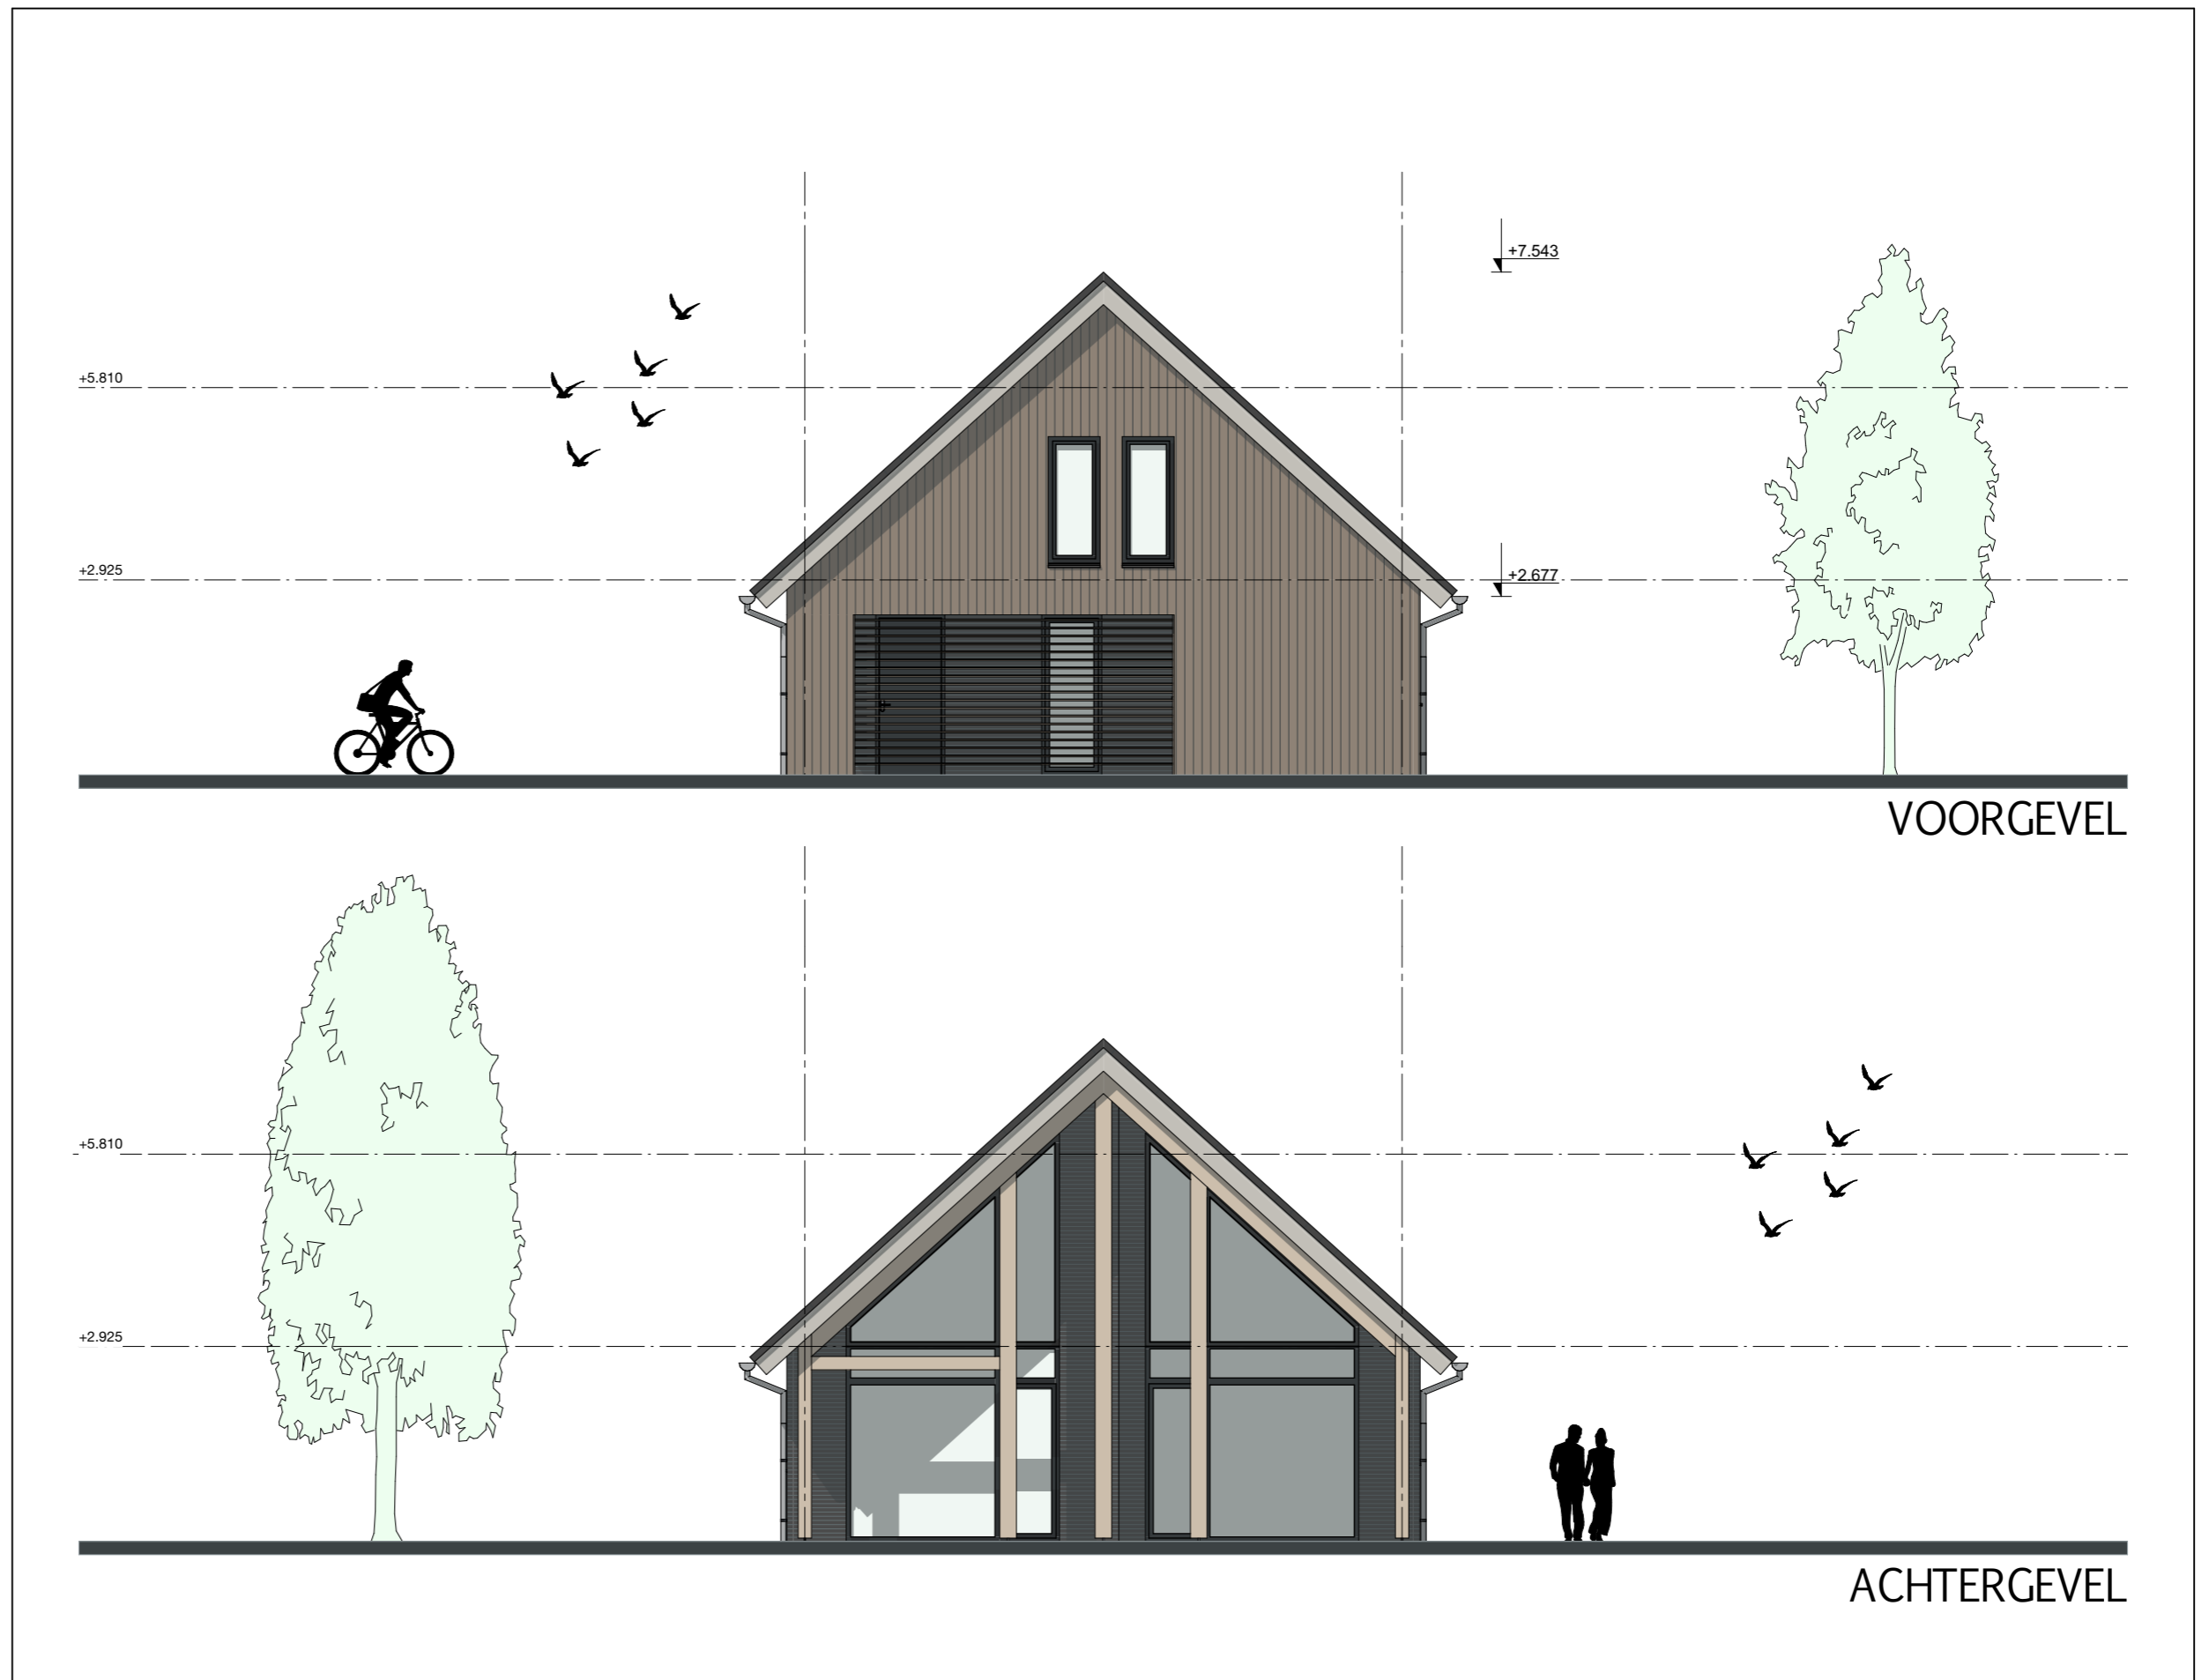

06

GEVELAANZICHTEN

(LINKER- EN RECHTERGEVEL)

06

06
GEVELAANZICHTEN

DATUM GETEKEND:
22-05-2022

VERSIE:
A

SCHAAL:
1:100



LINKERGEVEL



RECHTERGEVEL

07

DOORSNEDE


07

07
DOORSNEDE

DATUM GETEKEND:
22-05-2022

VERSIE:
A

SCHAAL:
1:100

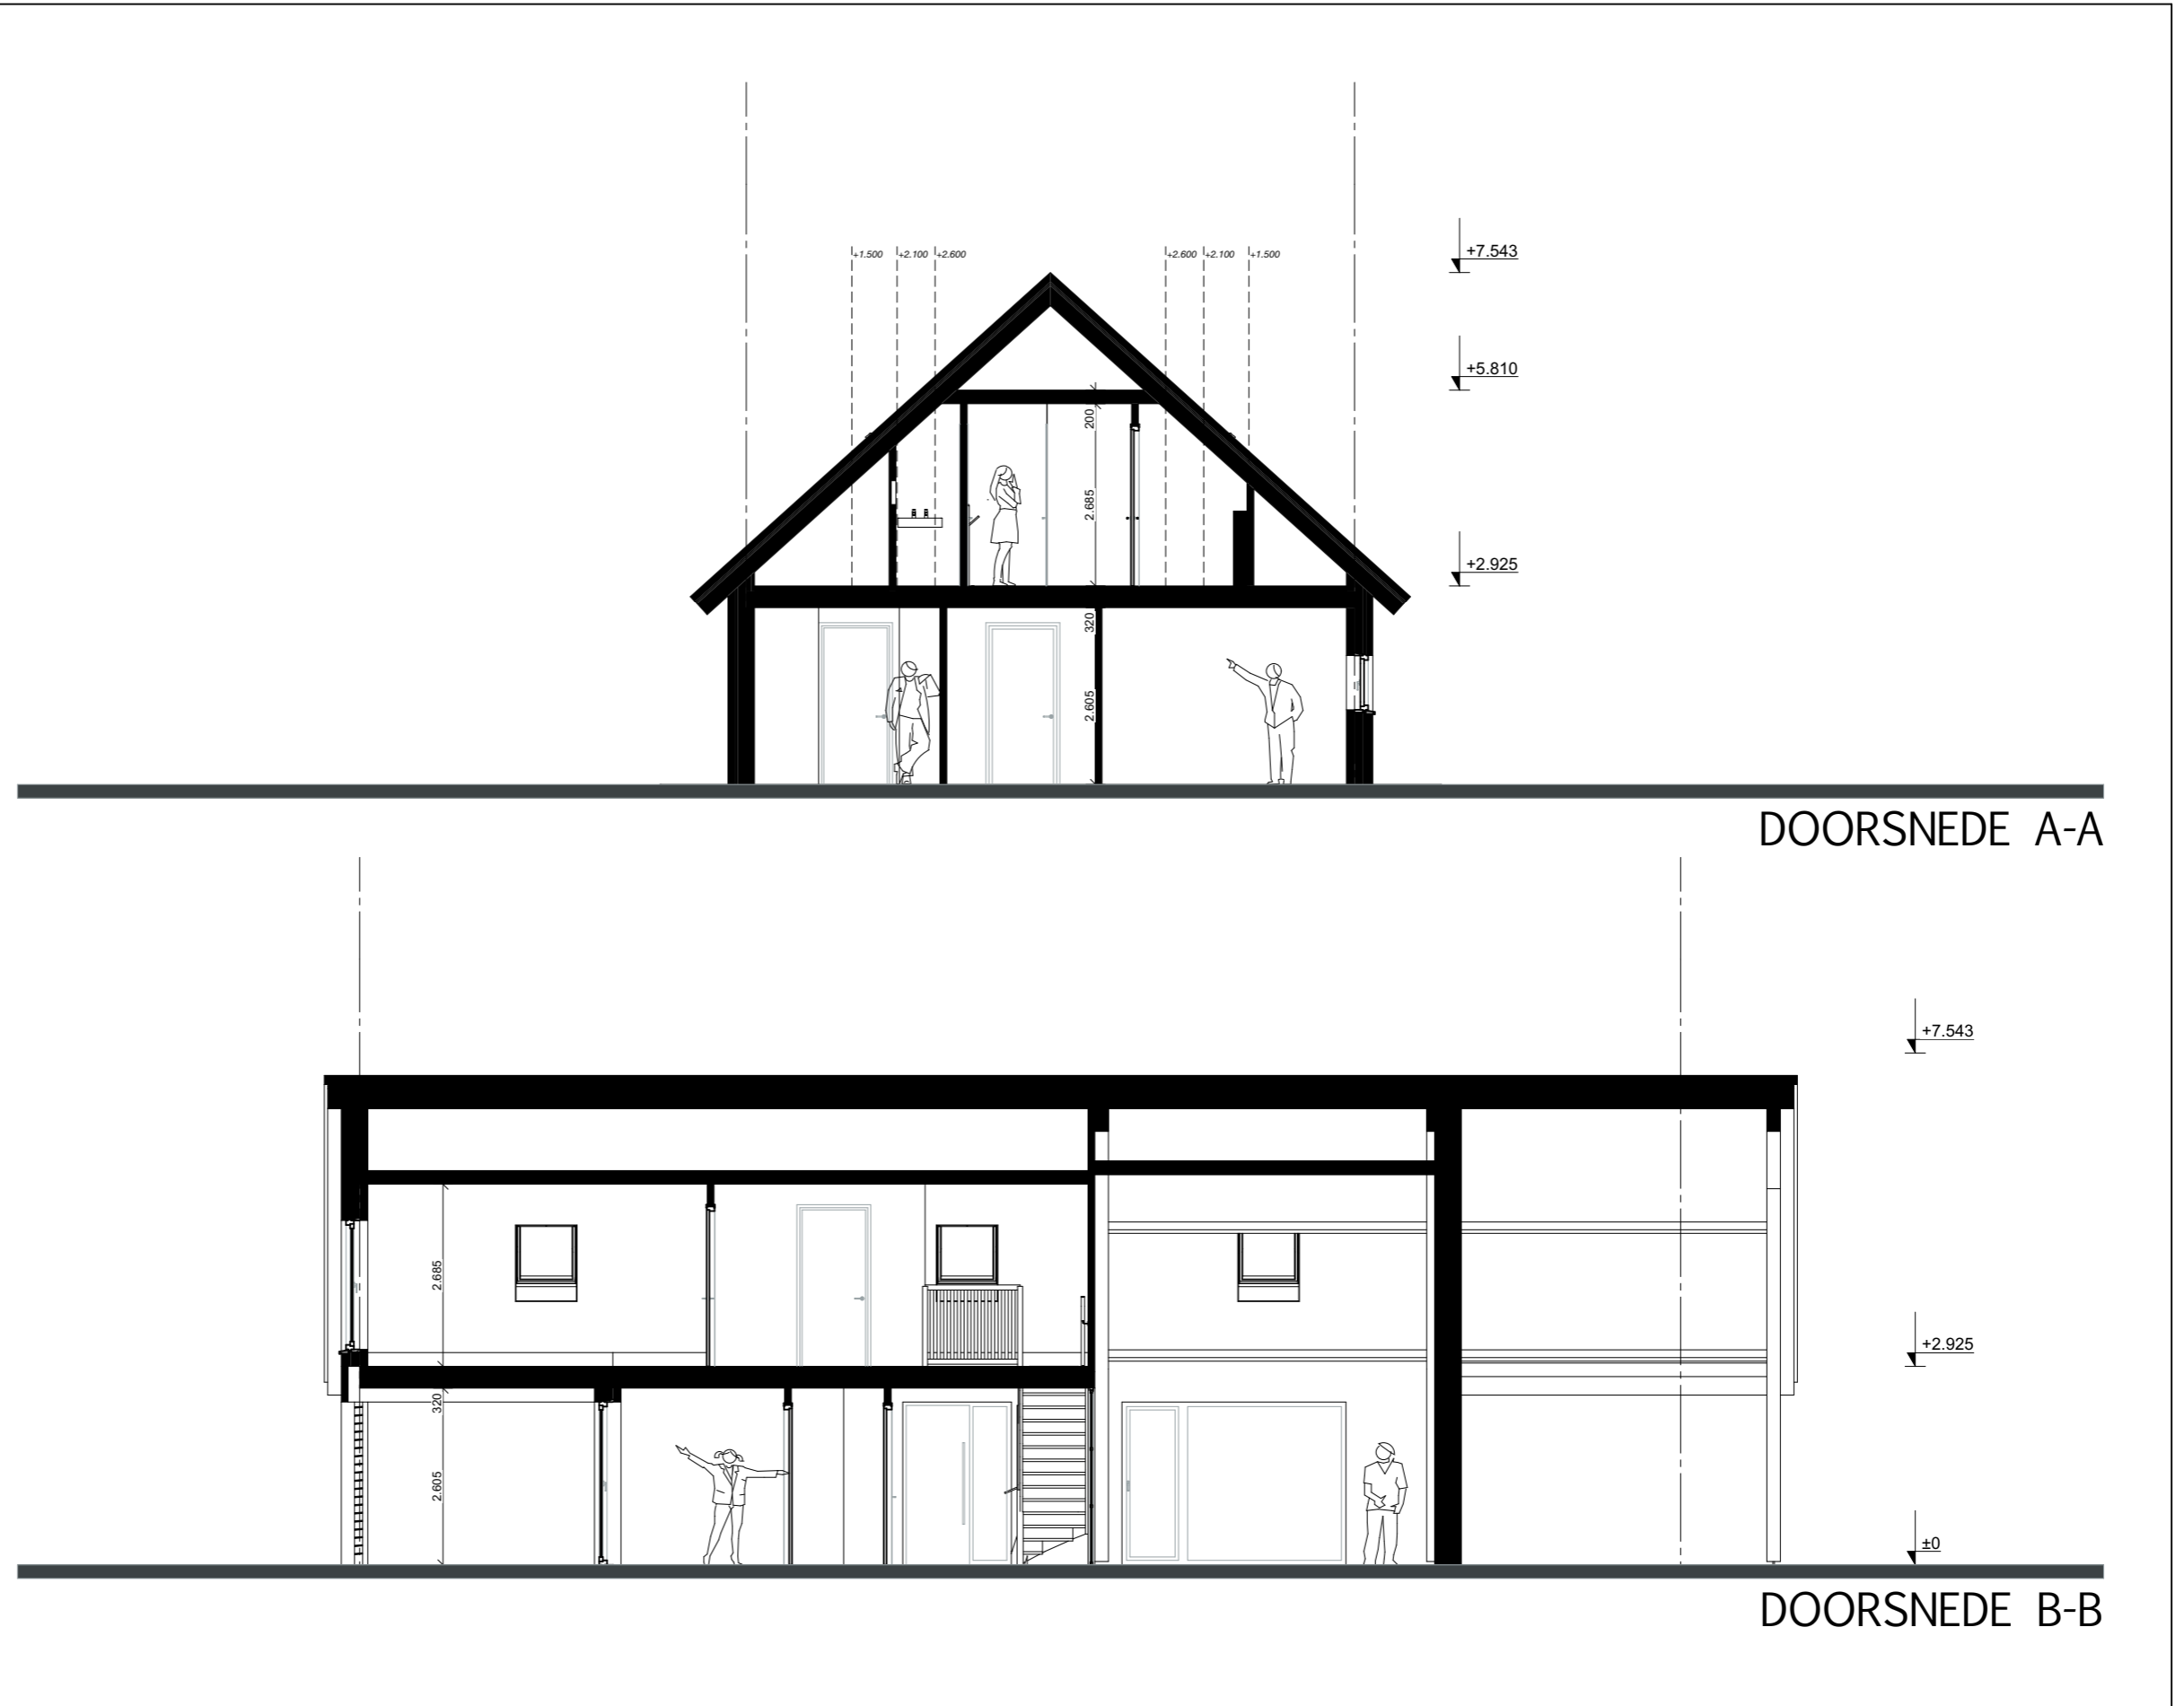

08

3D AFBEEELDING

08









Luchtbus





