




bestaande situatie

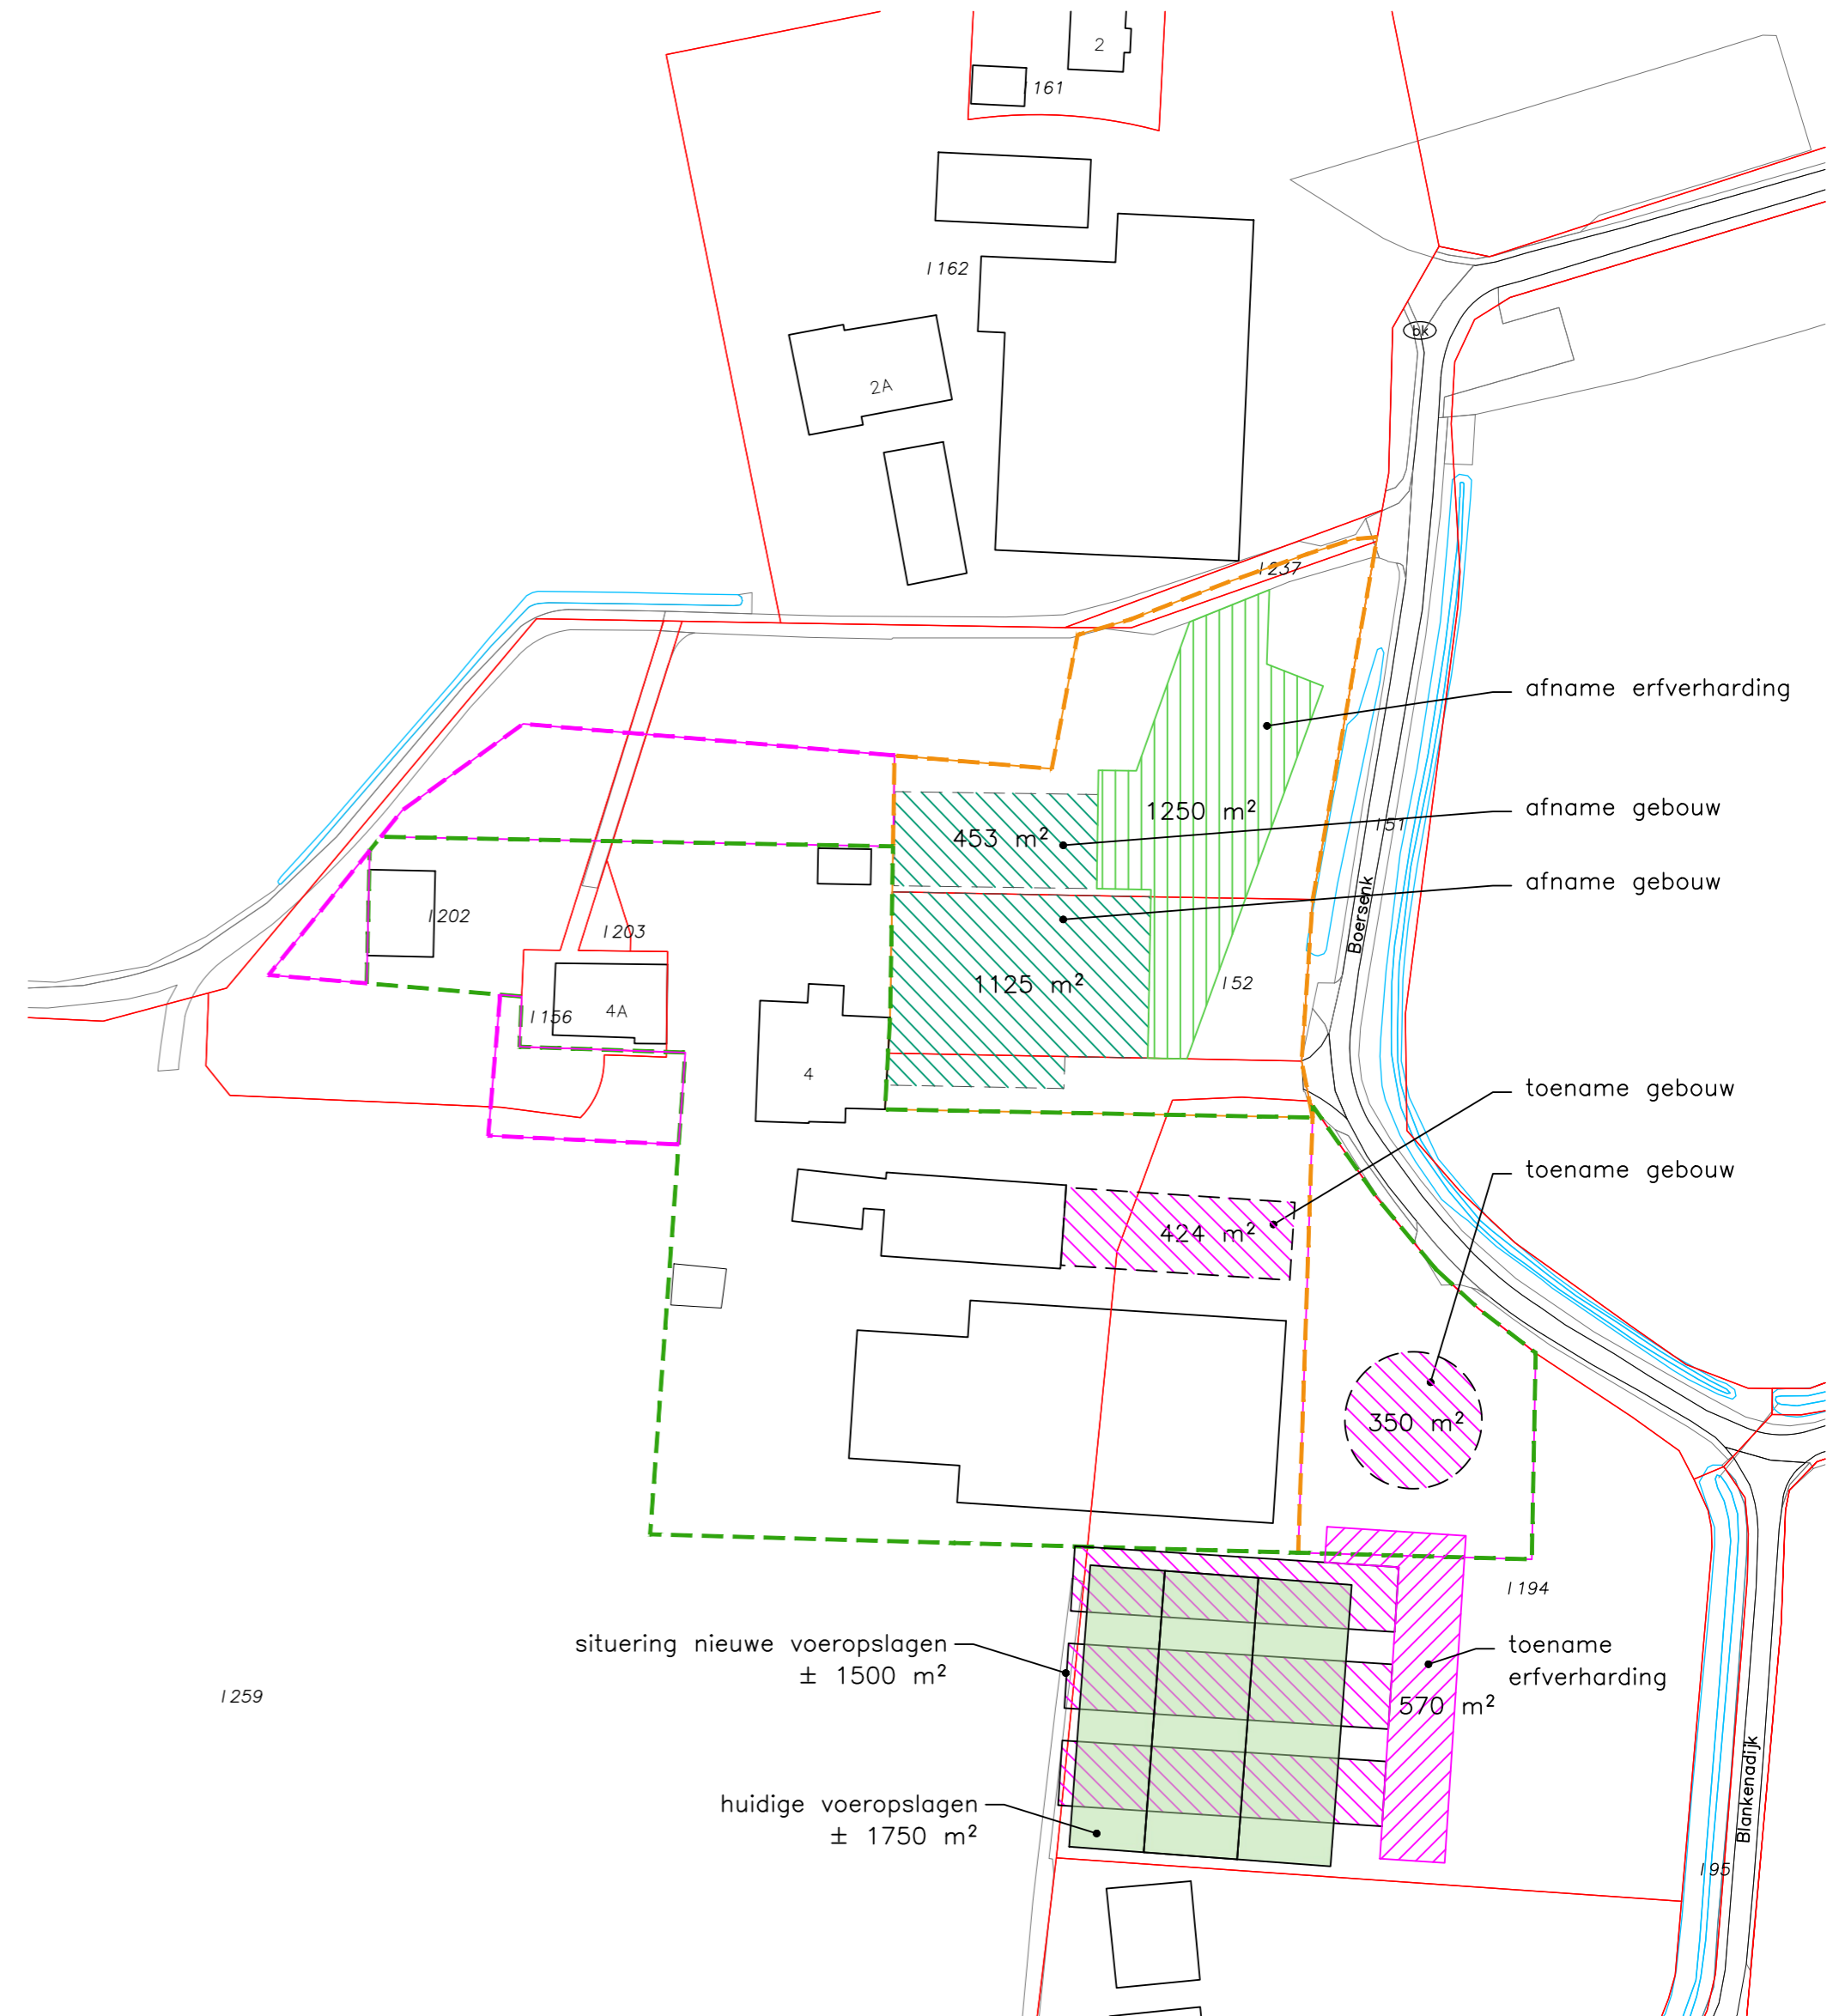

gewenste situatie



Situatie

Gemeente : Bothmen
 Sectie : I
 Nummer : 52, 194, 259
 Schaal : 1 : 1000

Benaming:
 Situatietekening Watertoets
 Bestaande en gewenste situatie

www.dlvadvies.nl

Schaal: 1 : 1000
 Formaat: A2



Oprachtgever:
 Melkveehouderij in 't Hof
 Boersenk 4
 7437 PR Bathmen
 Telefoon: 0570-543541
 Mobiel: 06-36485613
 E-mail: j.rhof@kpnmail.nl

DLV Advies
 Postbus 546
 7400 AM Deventer
 Telefoon: 0570-501500
 E-mail: info.bmt@dlvadvies.nl

Datum:
 20-12-2022 RD
 Wijzigingen:
 A E
 B F
 C G
 D H

Buwoicatie:
 Boersenk 4
 7437 PR Bathmen

Projectleider:
 Dhr. T. Jansen
 Telefoon: 06-26544384
 E-mail: T.jansen@dlvadvies.nl

Klantnummer: 316177
 Werknummer: B190165-91
 Blad: S11

NIETS UIT DEZE TEKENING MAG GEHEEL OF GEDEELELIJK WORDEN OVERNOMEN EN VERMINDVULDIG ZONDER VOORAFGAANDE SCHRIFTELIJKE TOESTEMMING © COPYRIGHT 2015 DLV BOUW, MILIEU EN TECHNIEK BV