



Gemeente : Deventer
 Kadastrale gemeente : Diepenveen
 Sectie : C
 Sectienummer : 2610
 Schaal : 1:2000

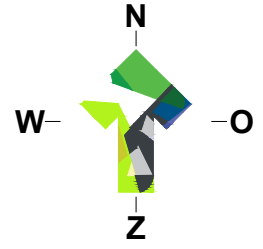

situatie 1:1000
 Aanvullende elementen:
 poel
 S=solitaire bomen
 K=knotwilgen
 E=eiken
 F=fruitbomen
 B=boomgaard 21 stuks hoogstam

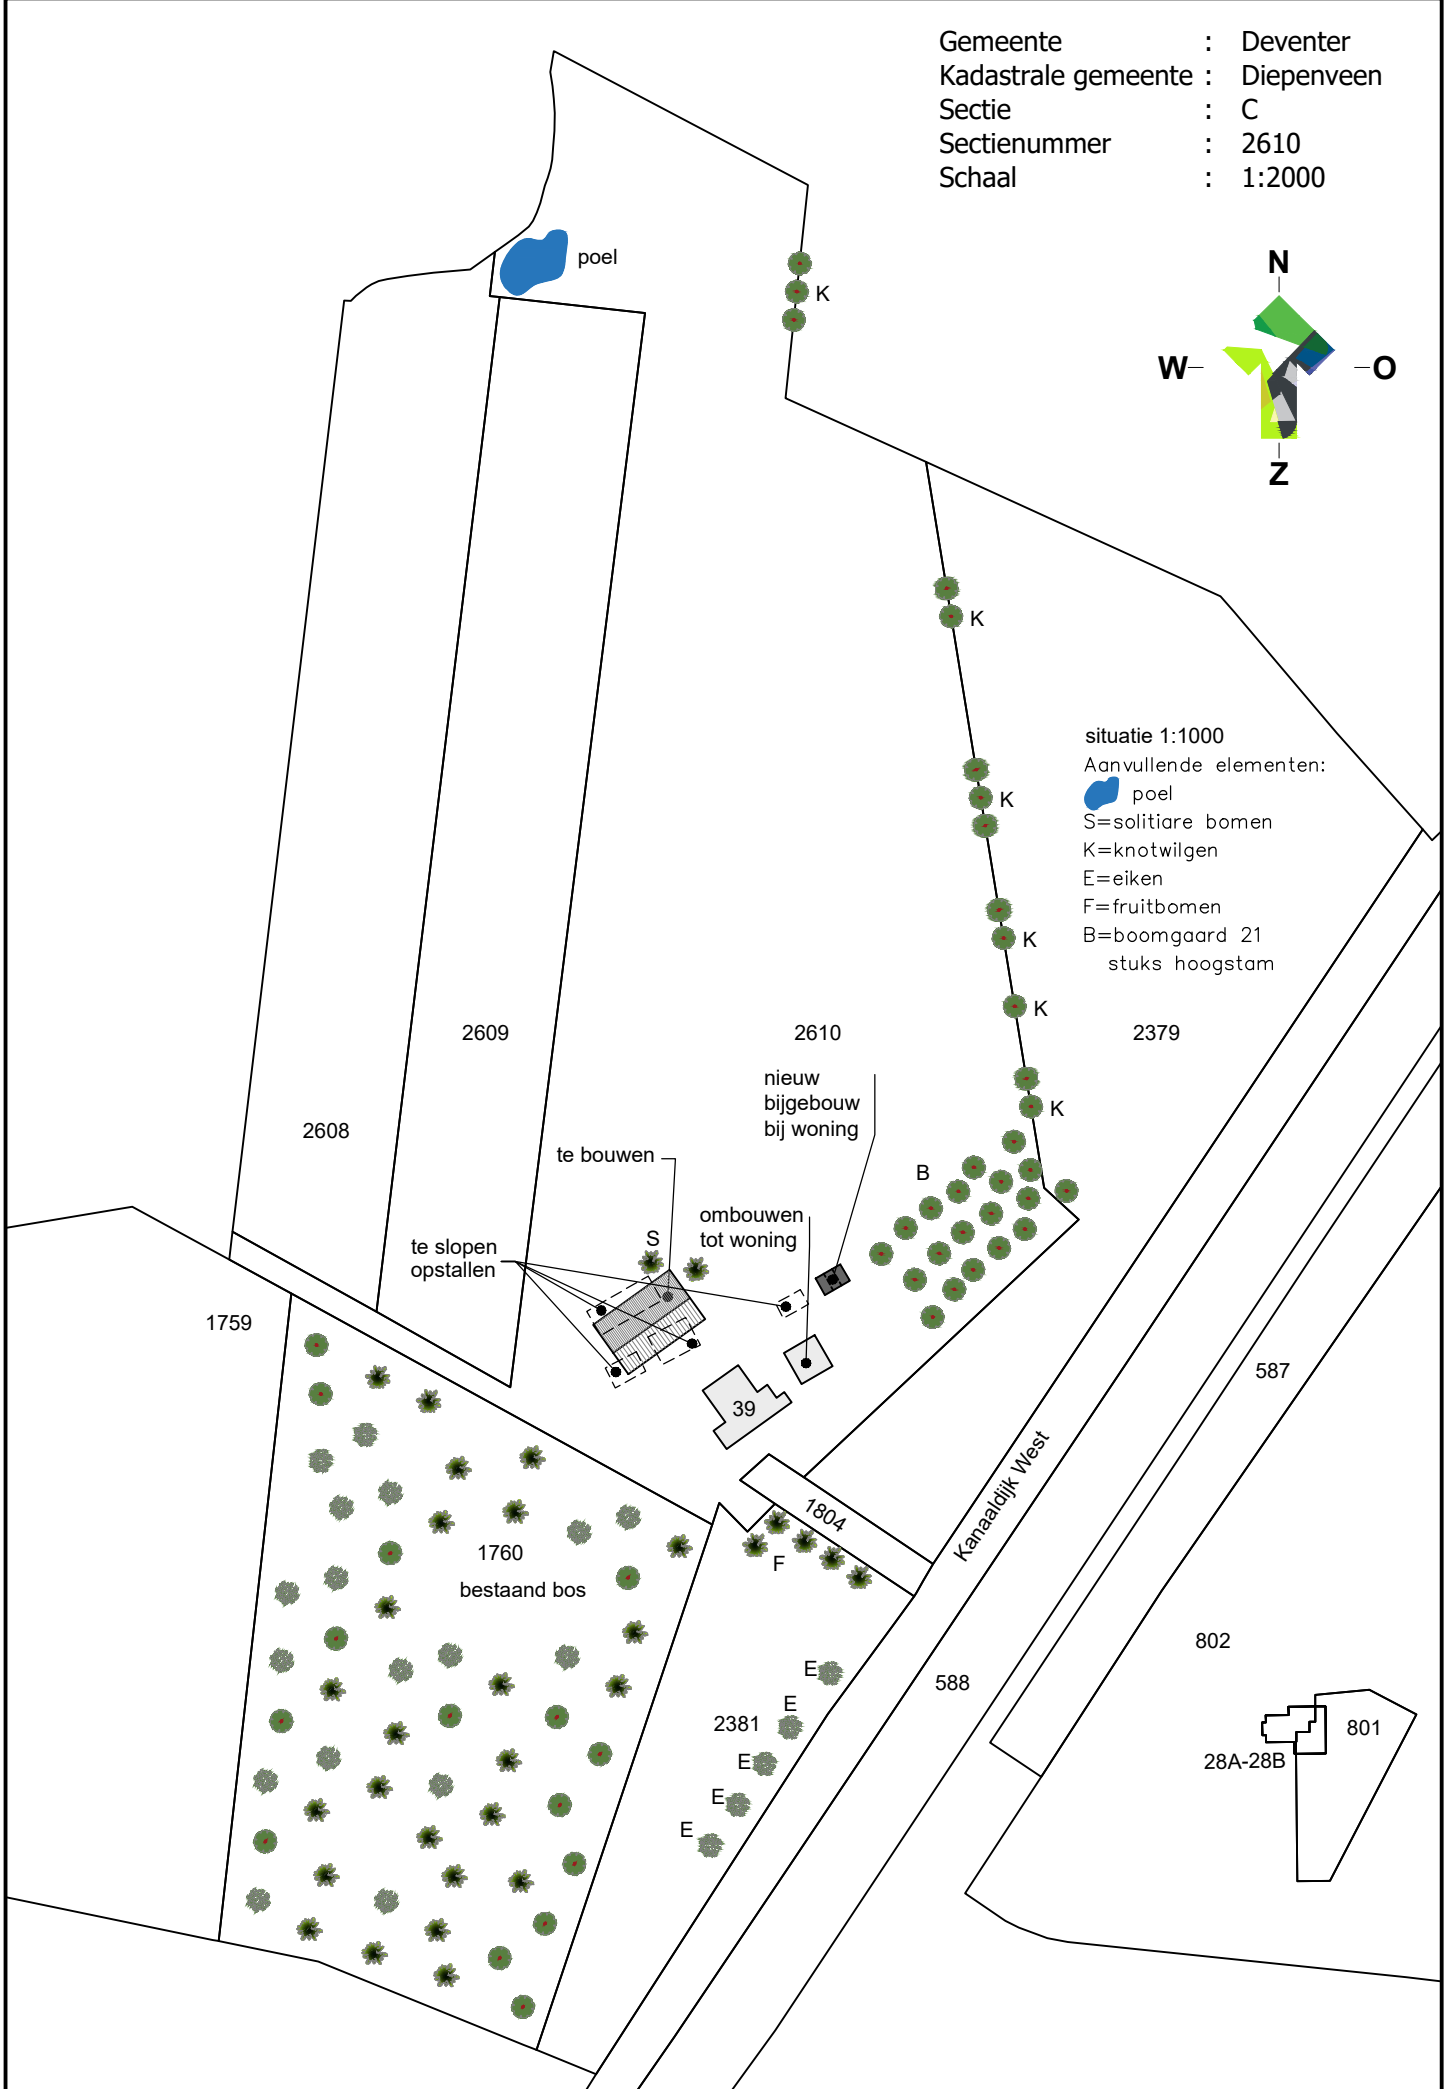

te slopen opstallen
 te bouwen
 ombouwen tot woning
 nieuw bijgebouw bij woning

bestaand bos

Kanaalruijck West

28A-28B 801