


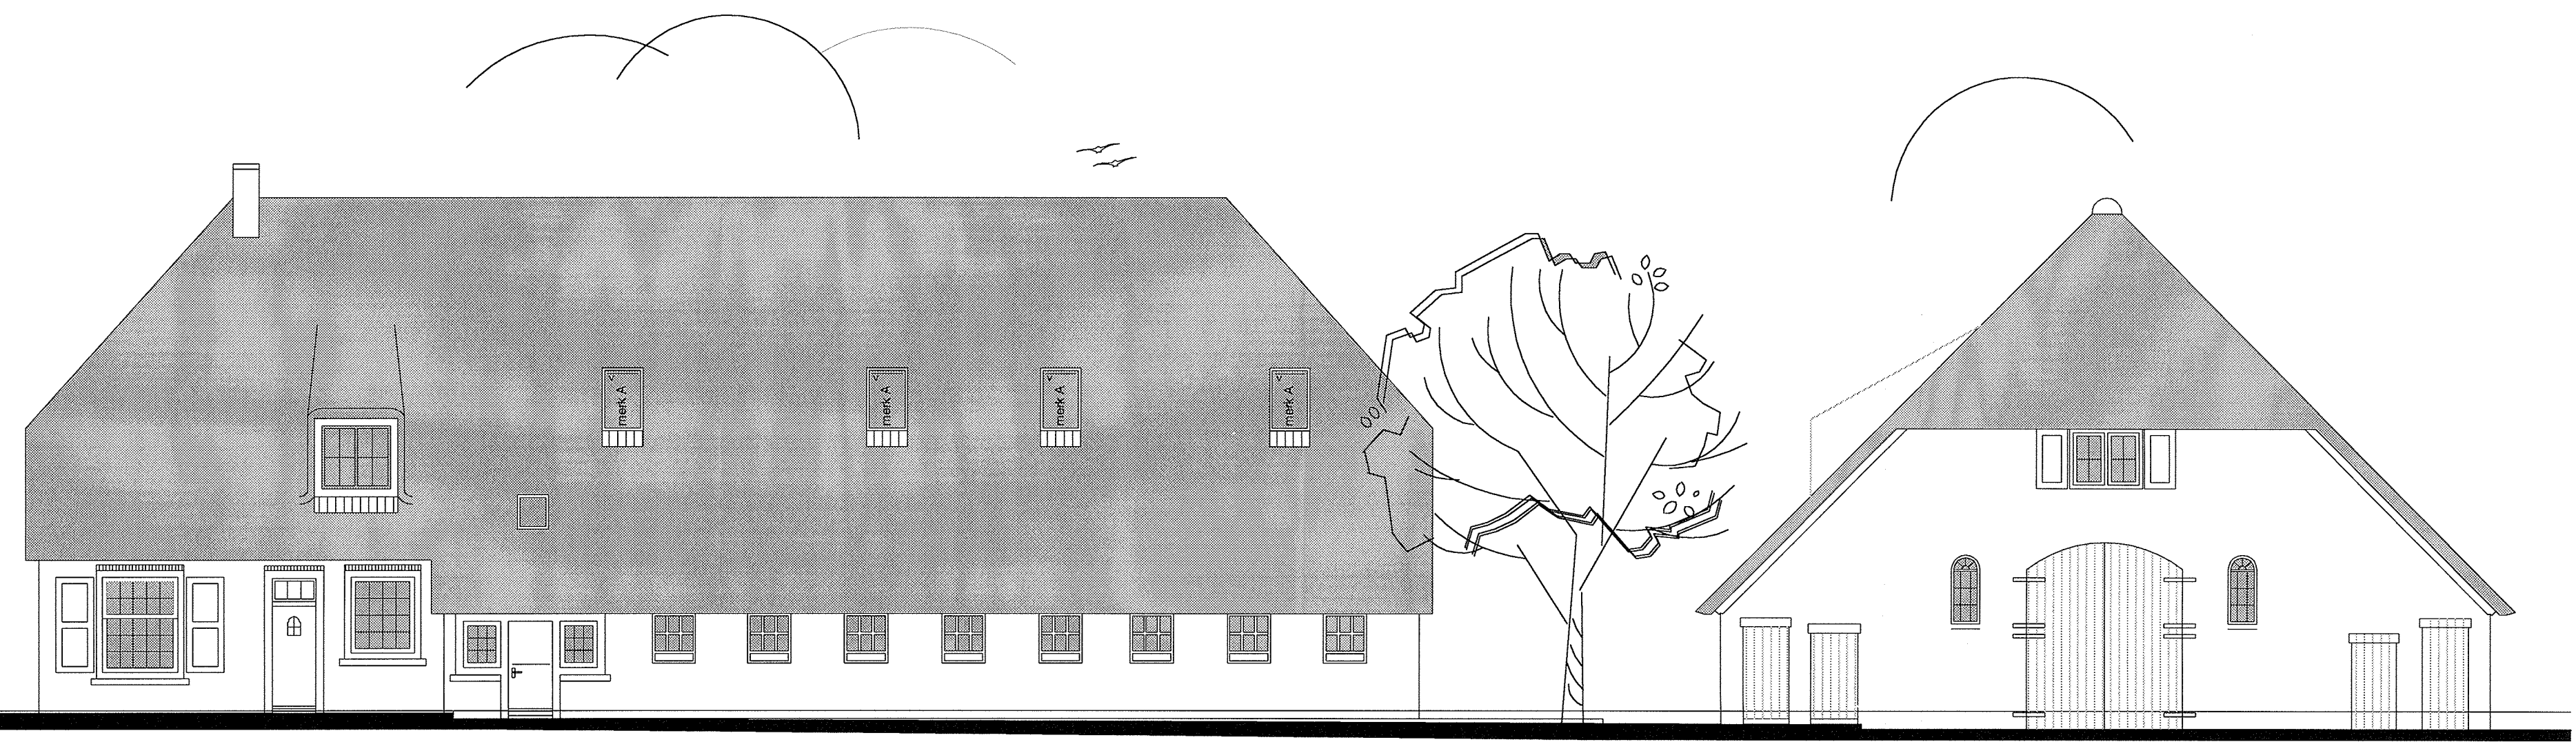


Gewijzigde voorgevel




Gewijzigde rechter zijgevel

Gewijzigde achtergevel

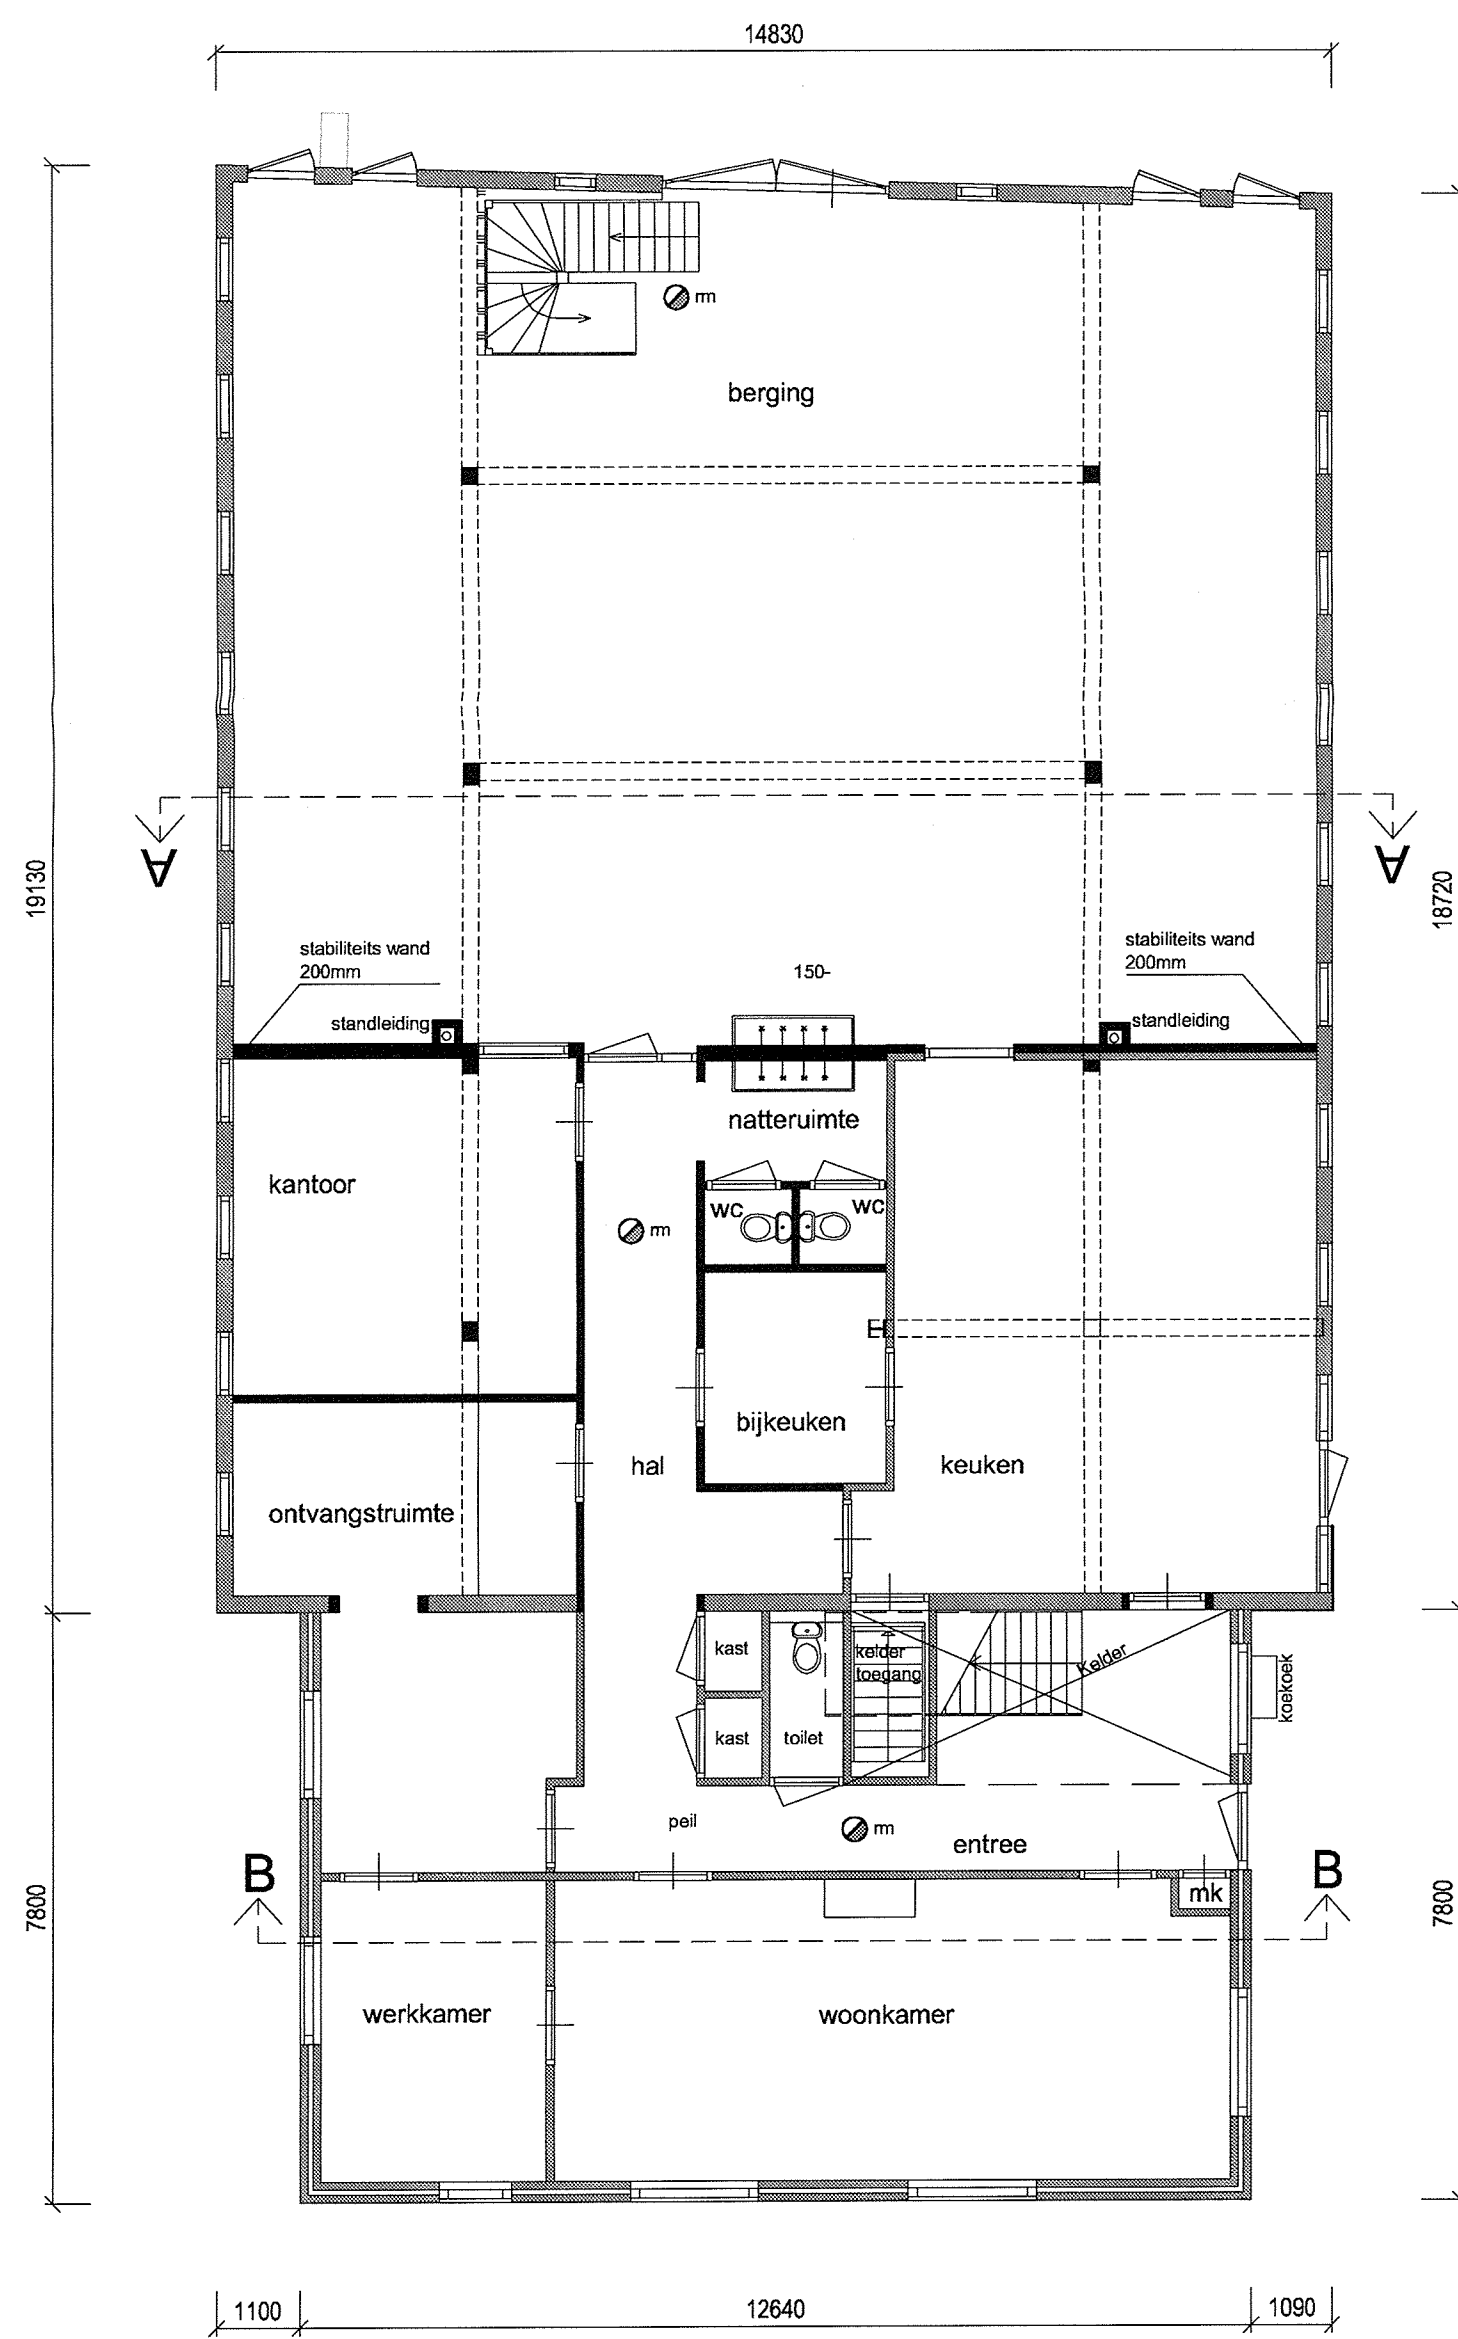


Gewijzigde plattegrond

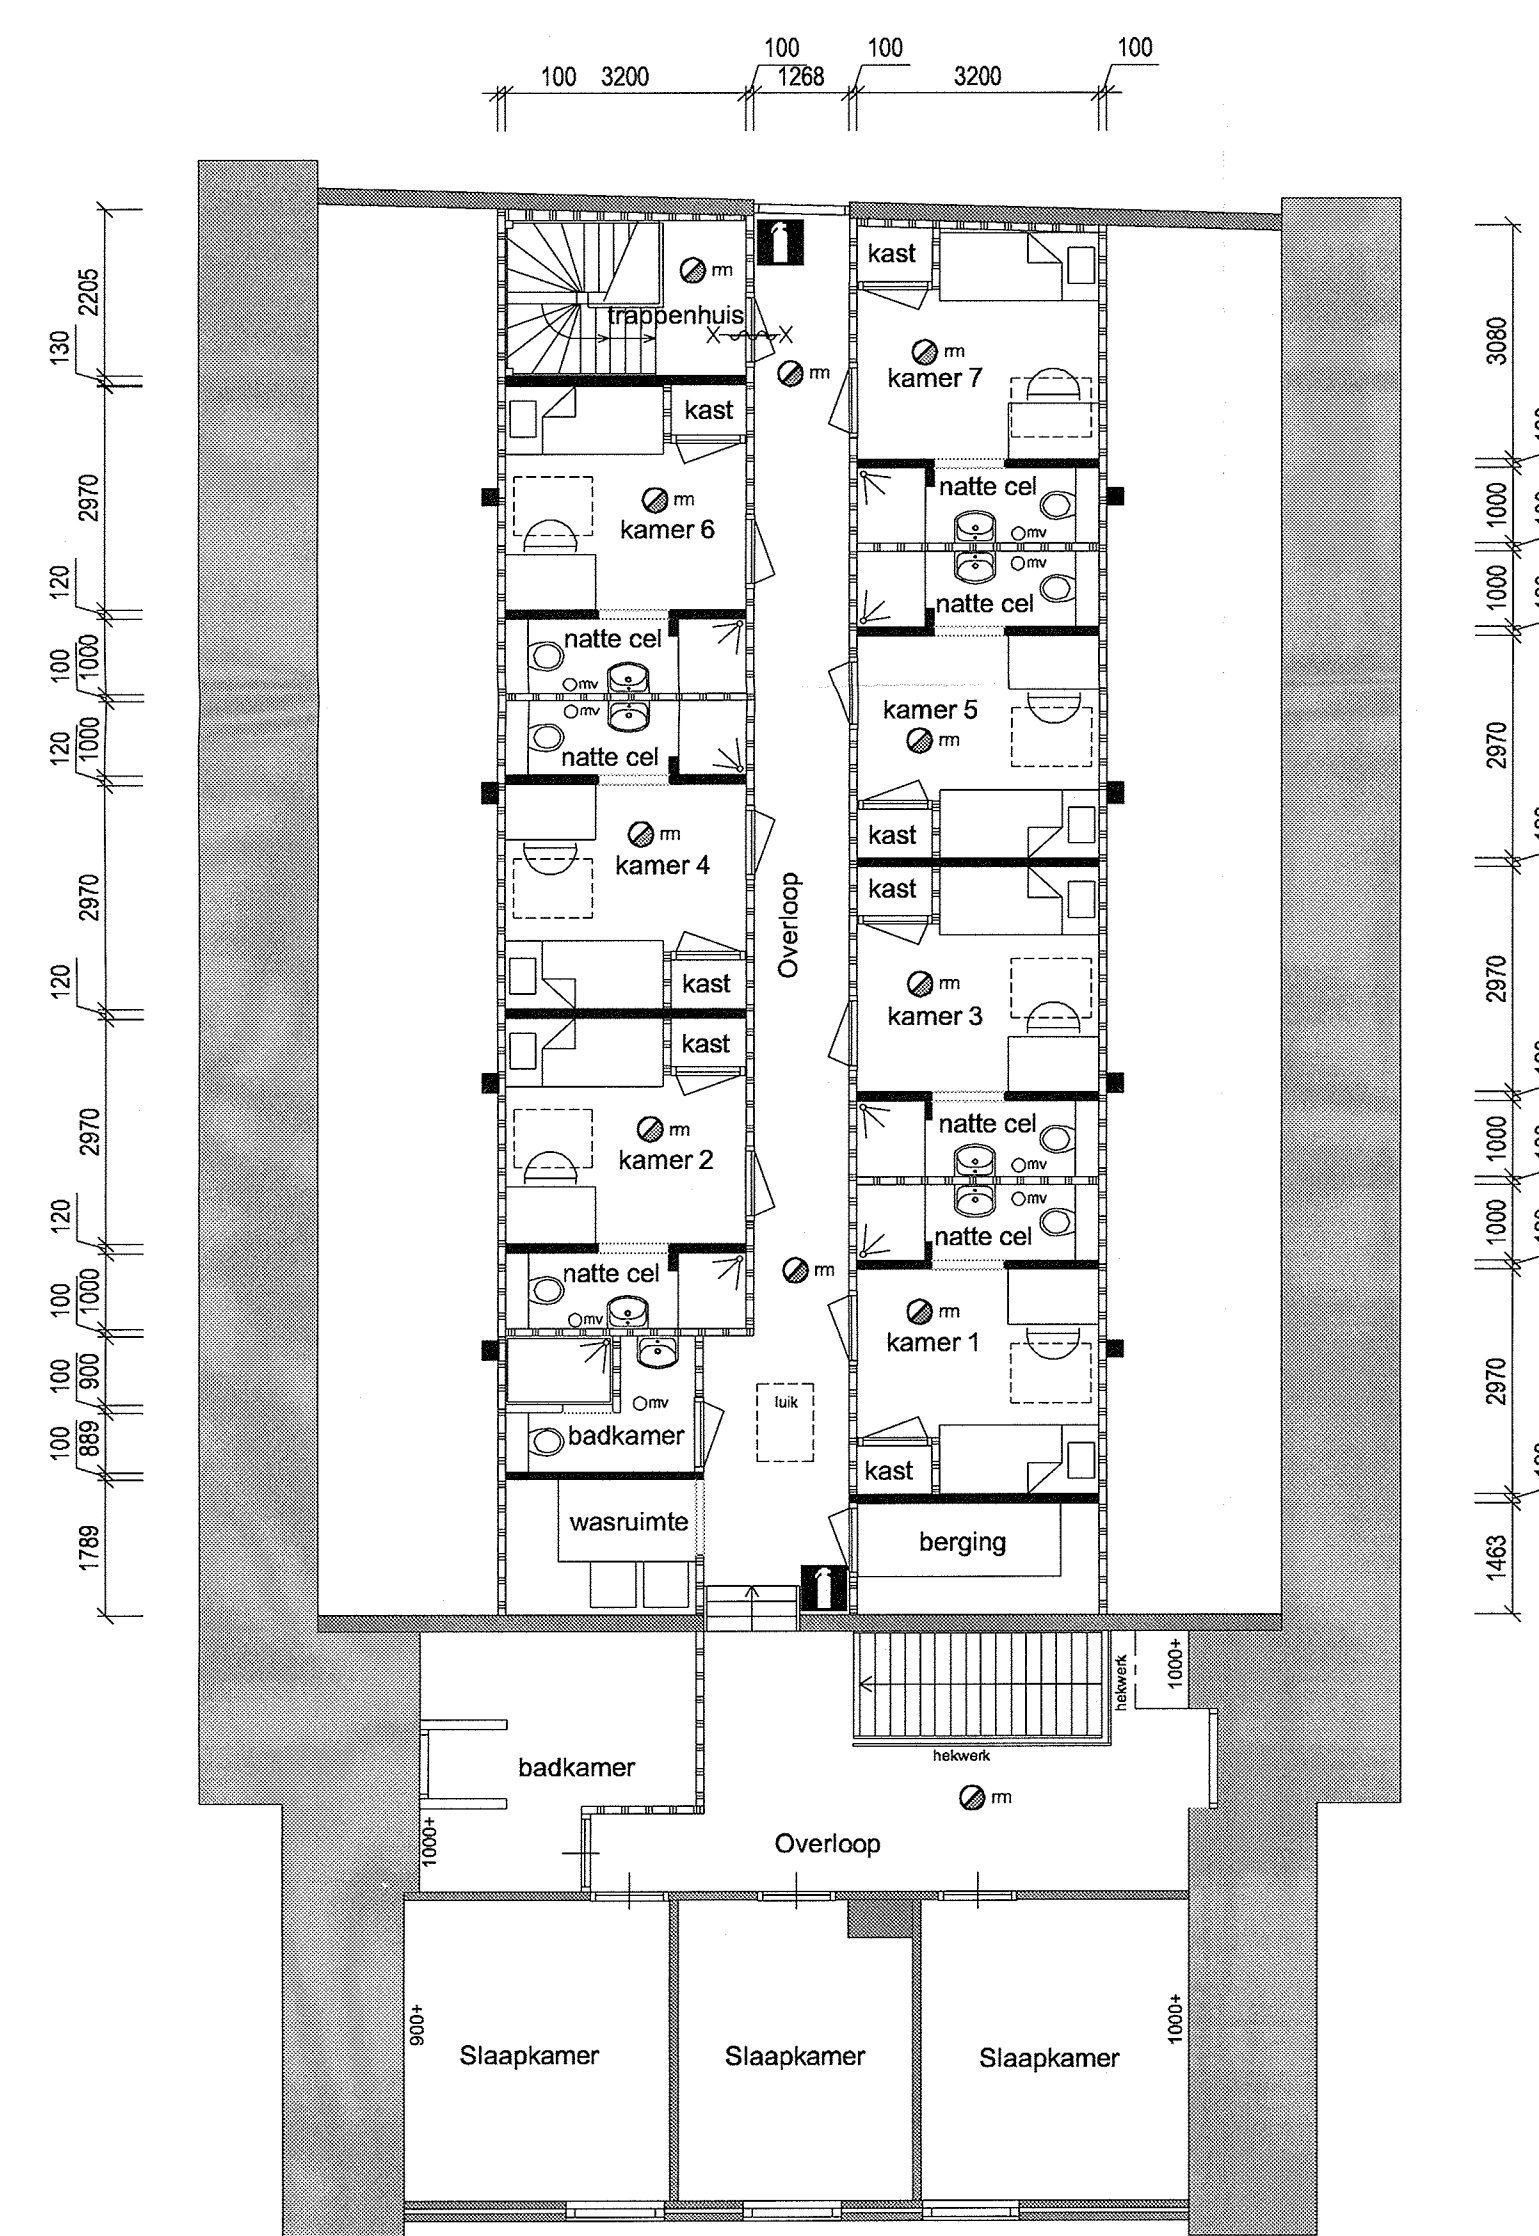


Gewijzigde verdieping

- ⊙ m - rookmelder
- - poederblusser
- m v - mechanische ventilatie
- - constructieve wanden
- — - metalstudwand

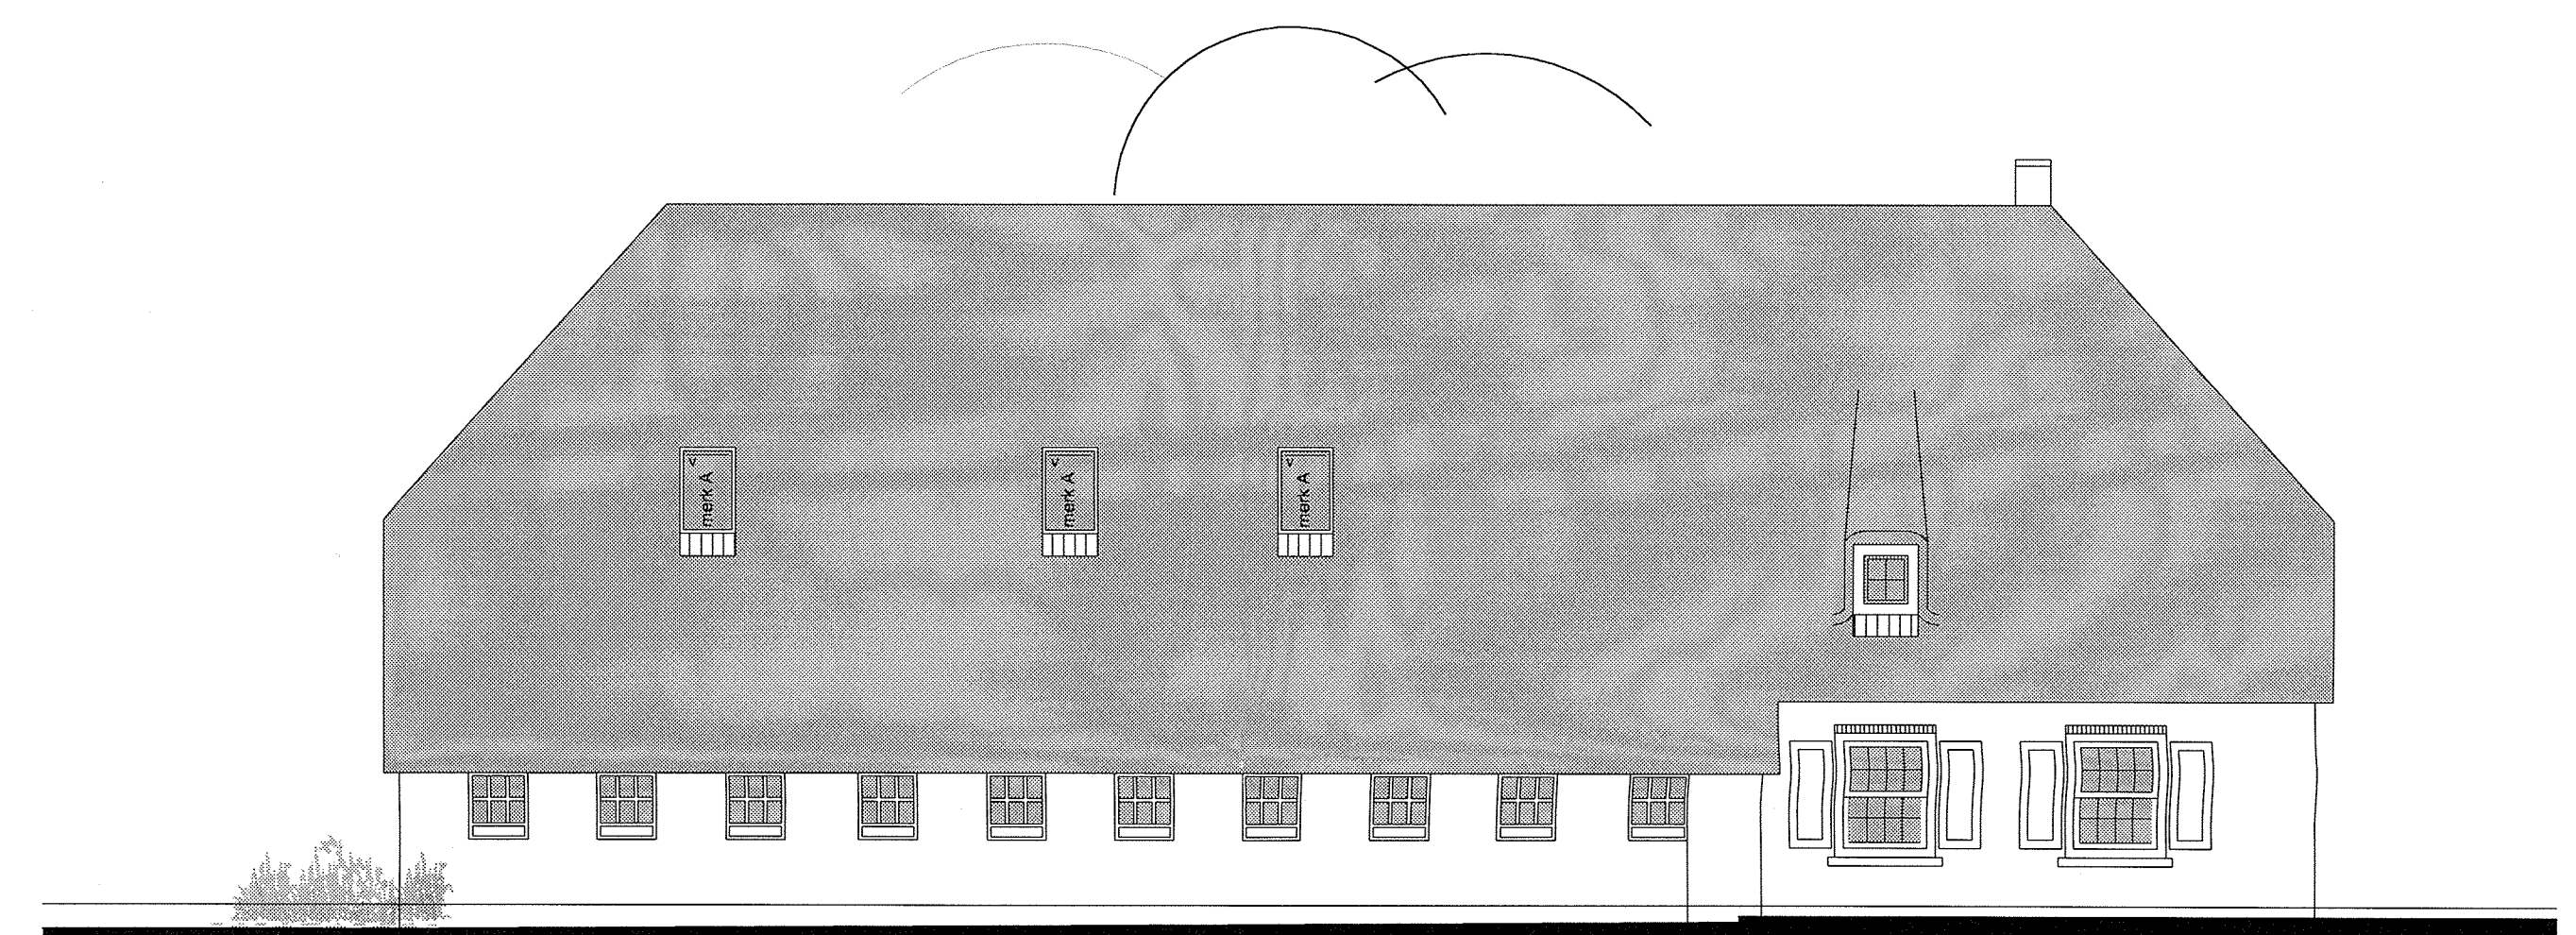

Gewijzigde linker zijgevel

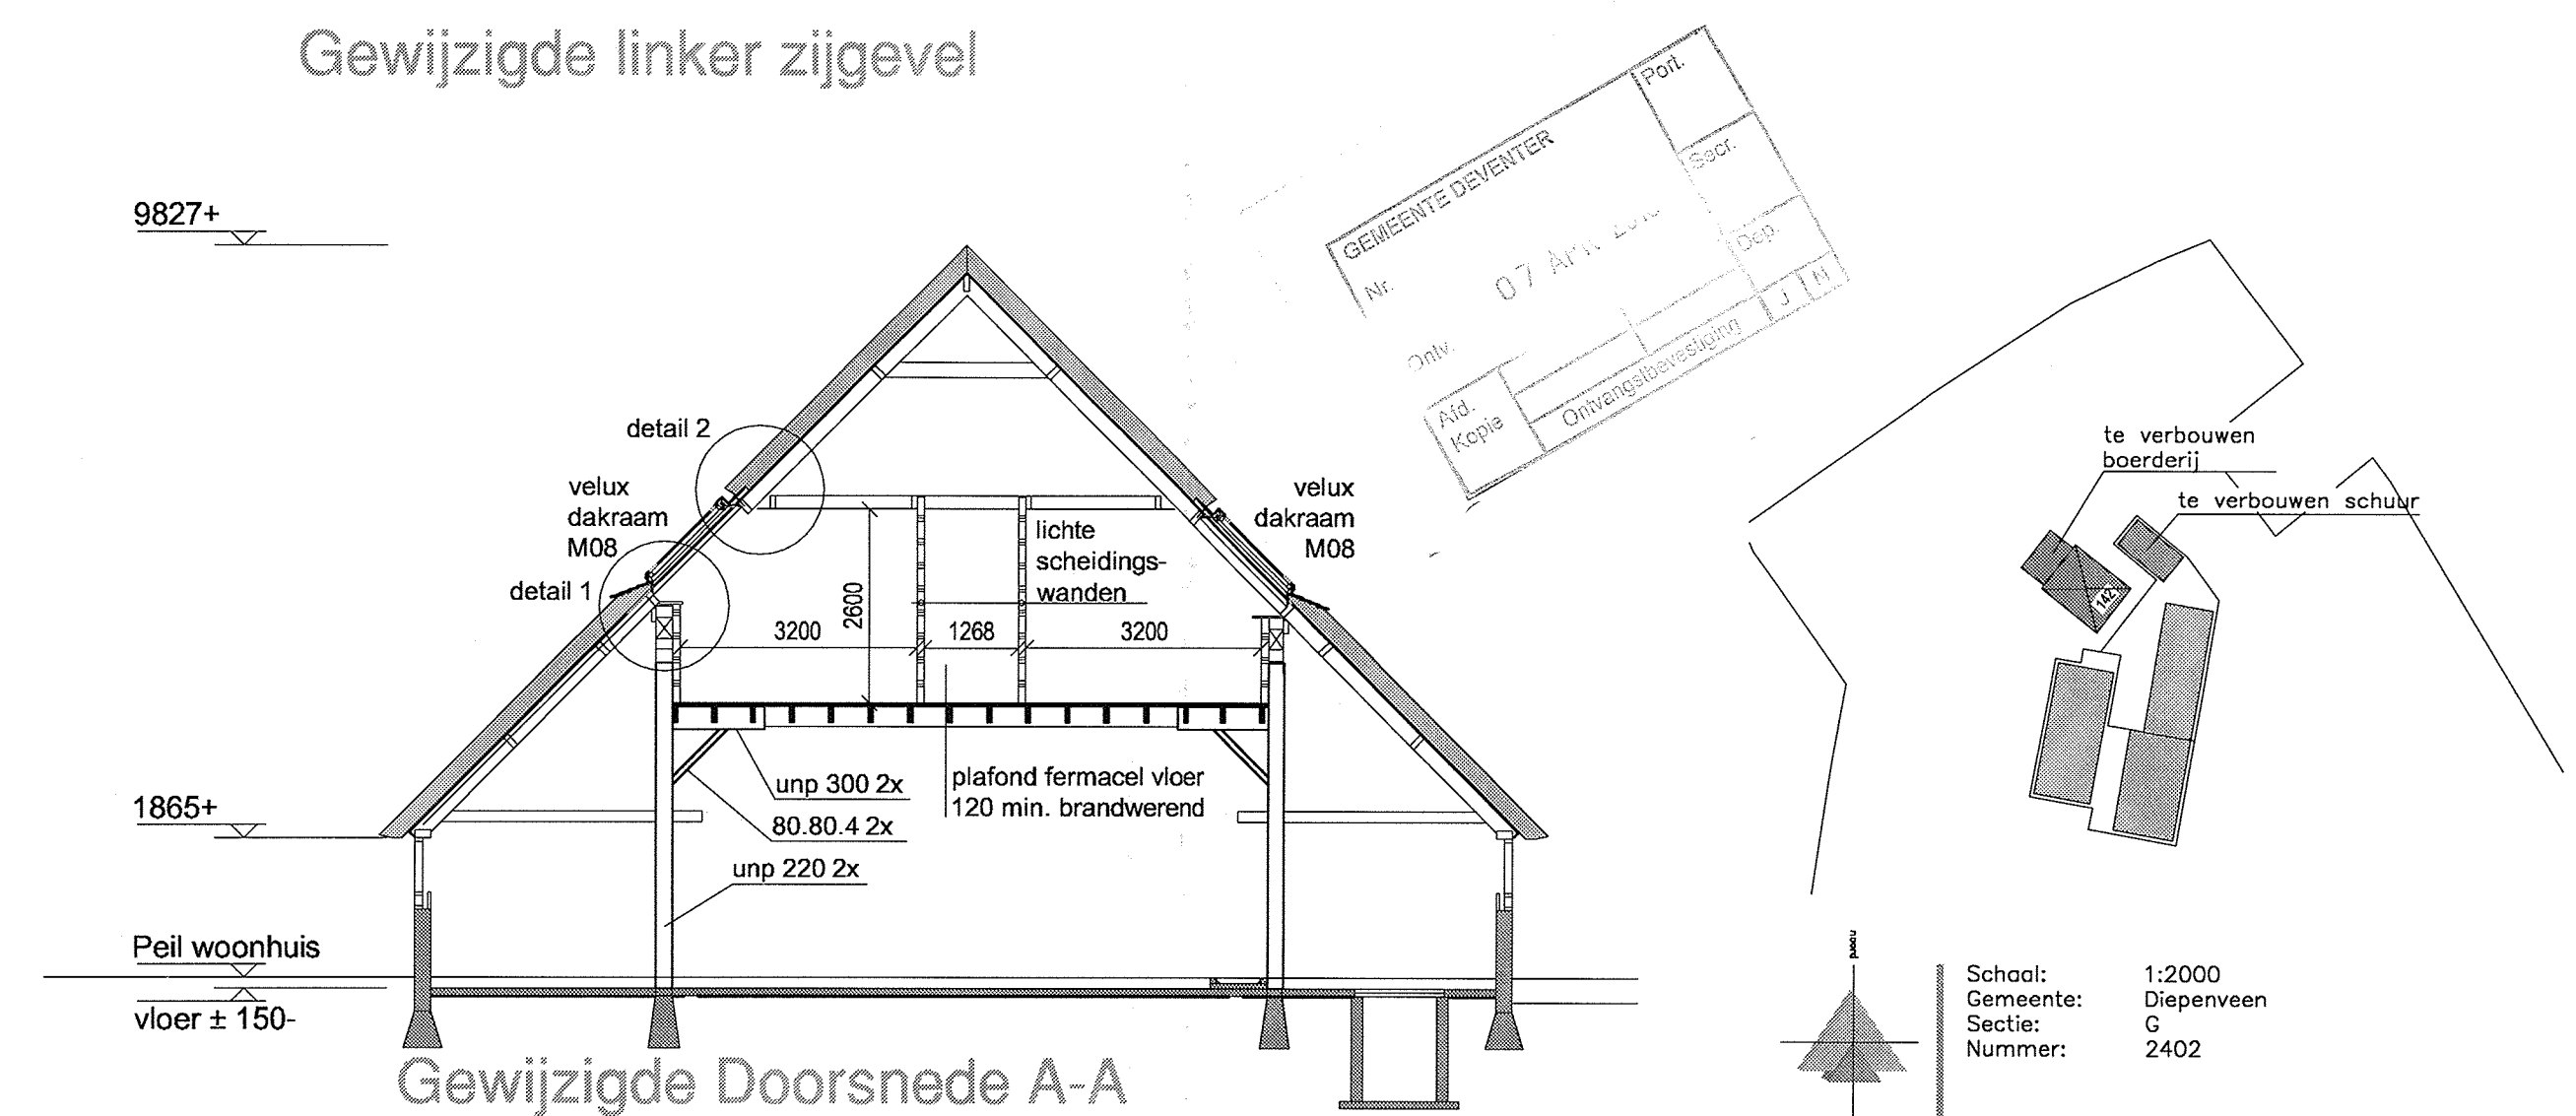

Gewijzigde Doorsnede A-A

Maatvoering in het werk te controleren
Plattegronden, gevels en doorsneden

Deze tekening is eigendom van Bouwkundigadvies- en tekenbureau A. Daggenvoorde, en mag zonder onze schriftelijke toestemming niet worden gekopieerd, vermenigvuldigd of aan derden ter inzage worden gegeven!

Project: te verbouwen zorgboerderij aan de Oerdijk 142 te Lettele		Project nr. 09-77	tekening nr. B-02
datum 11-12-2009		16.12.09 29.12.09 03.03.10 1:100	