






BESTAANDE SITUATIE

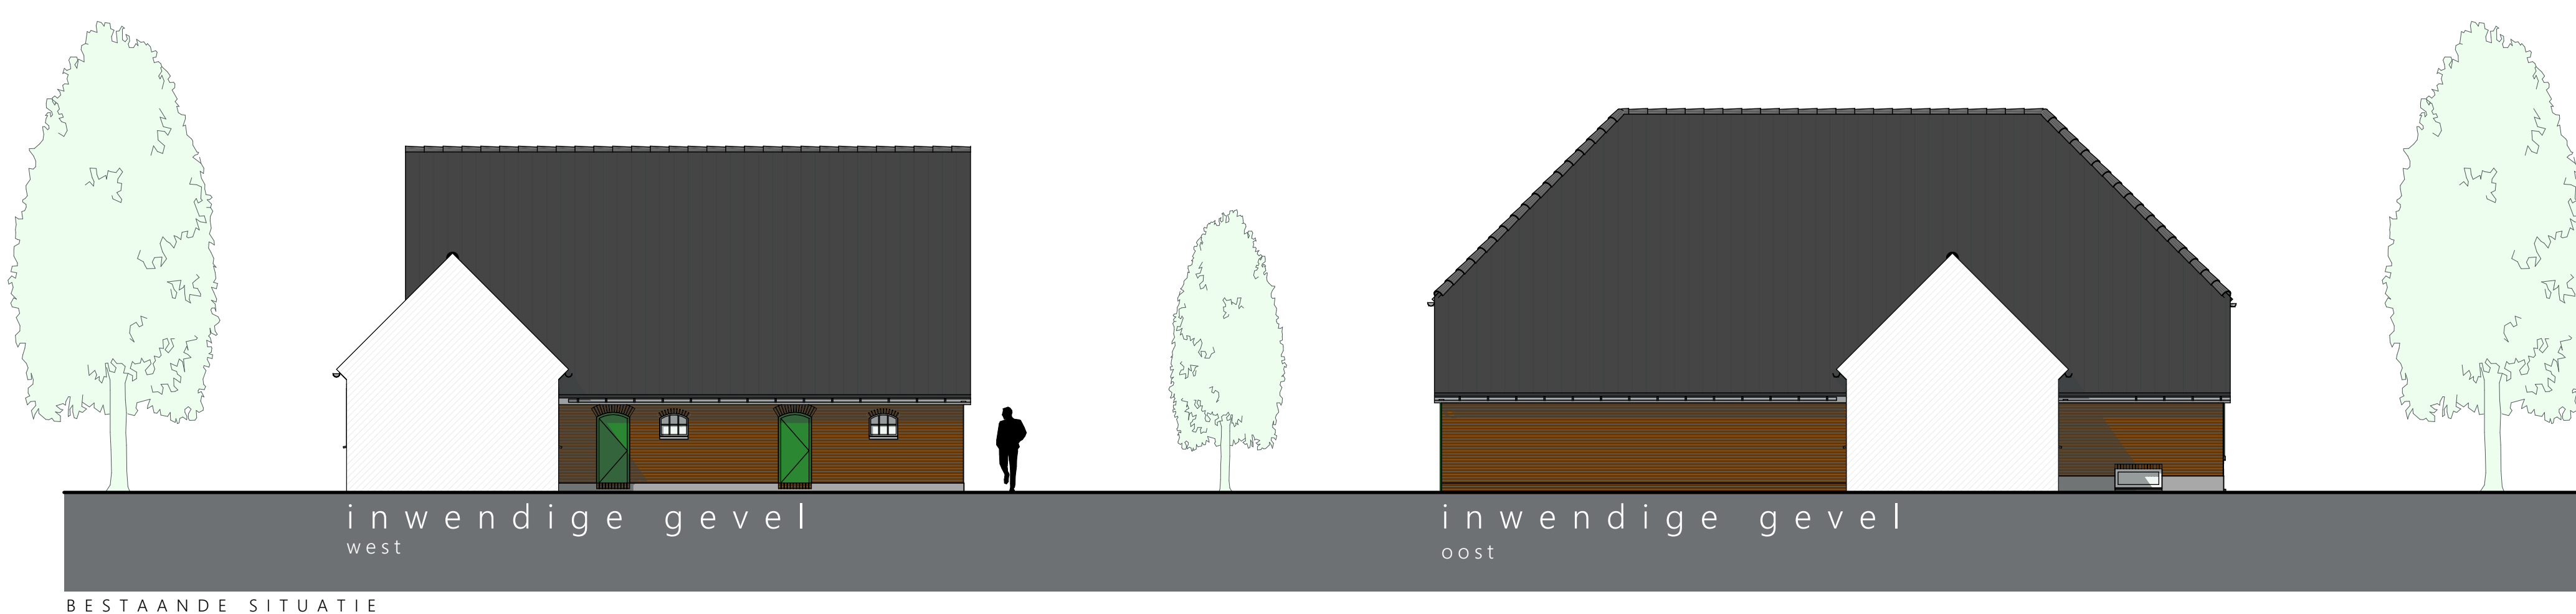


BESTAANDE SITUATIE

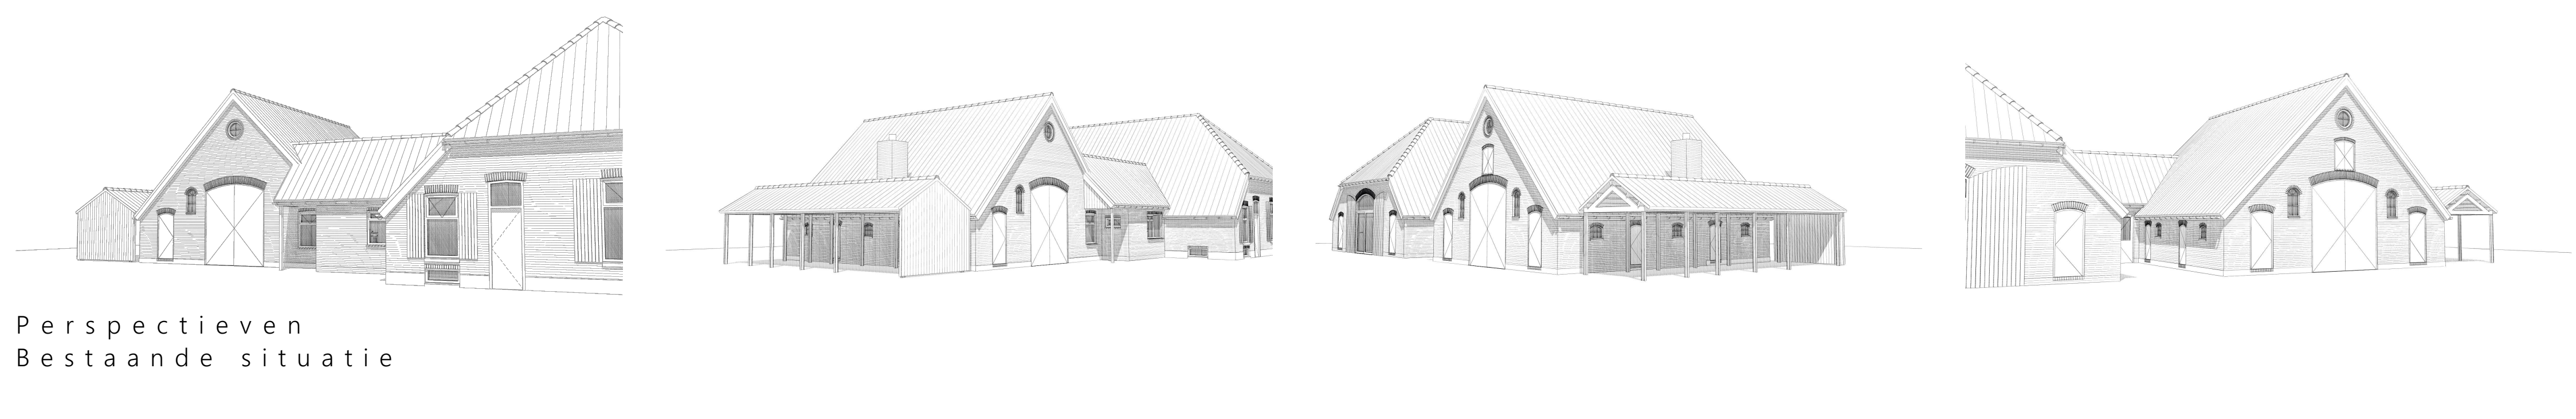


Perspectieven
BestaanDE situatie

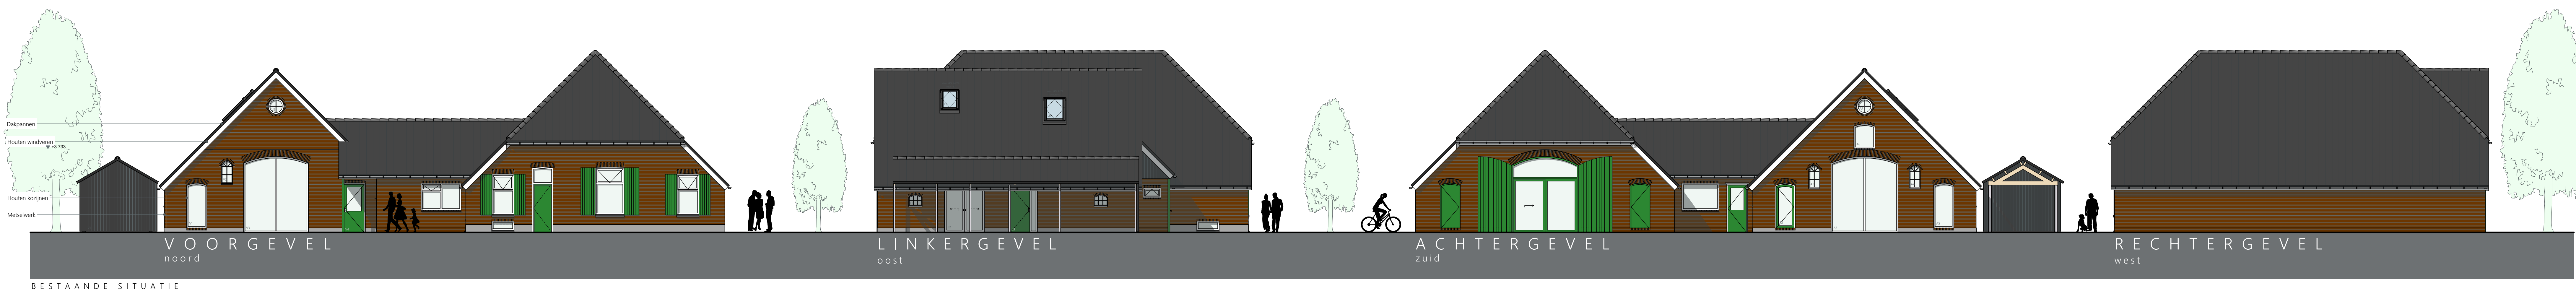


BESTAANDE SITUATIE

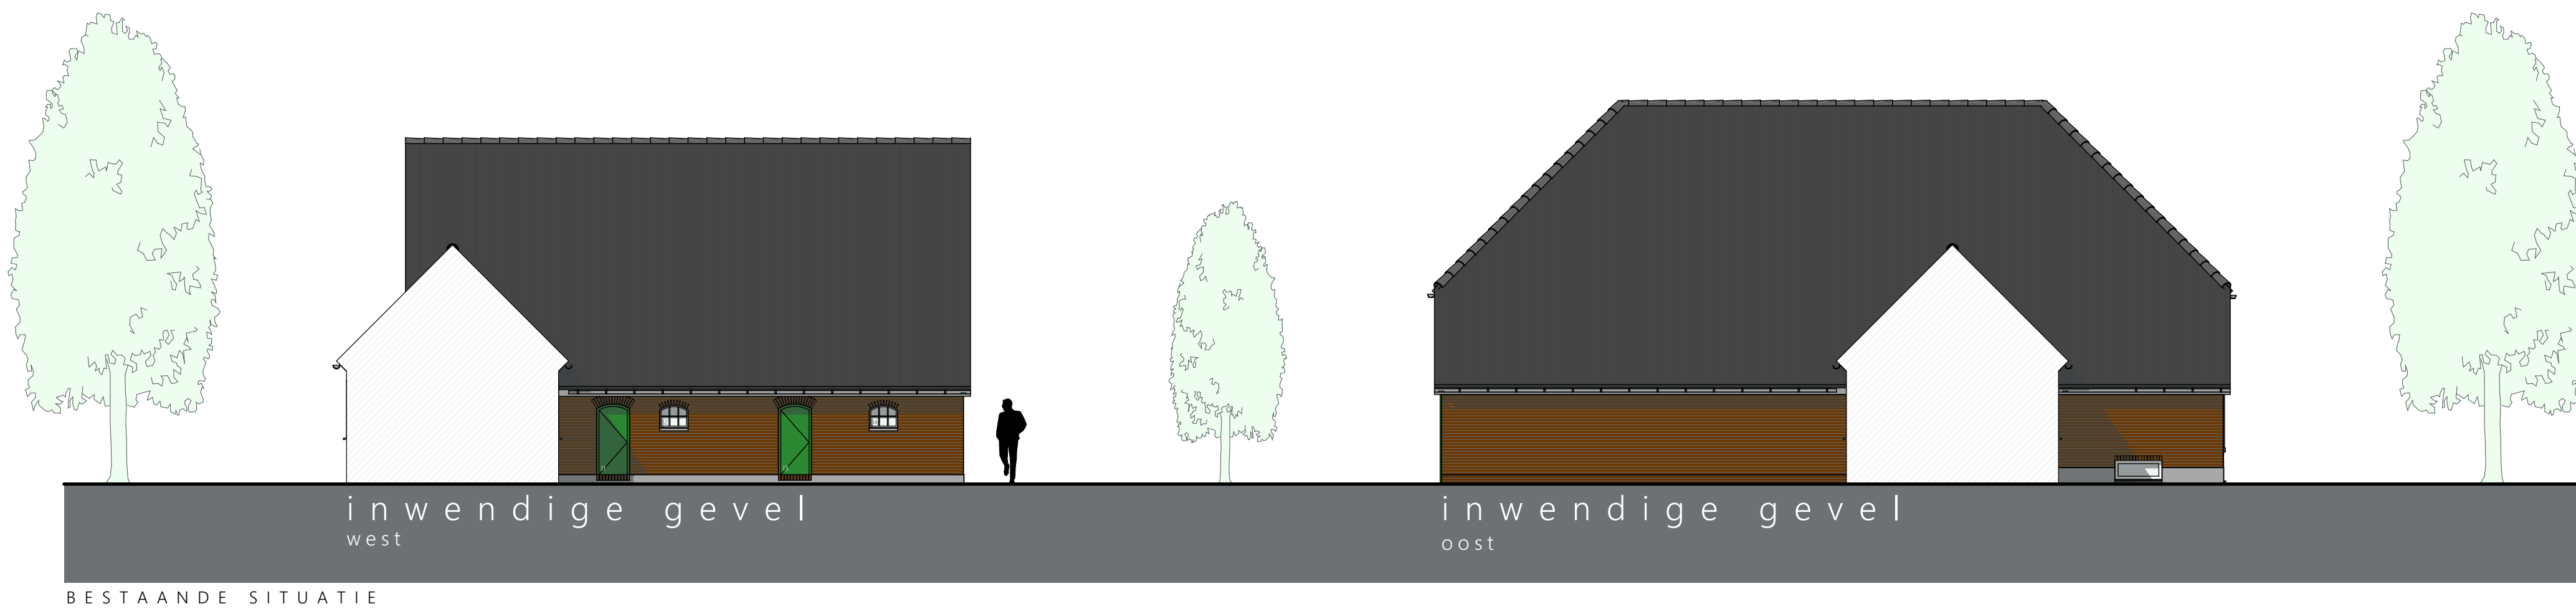

BESTAANDE SITUATIE

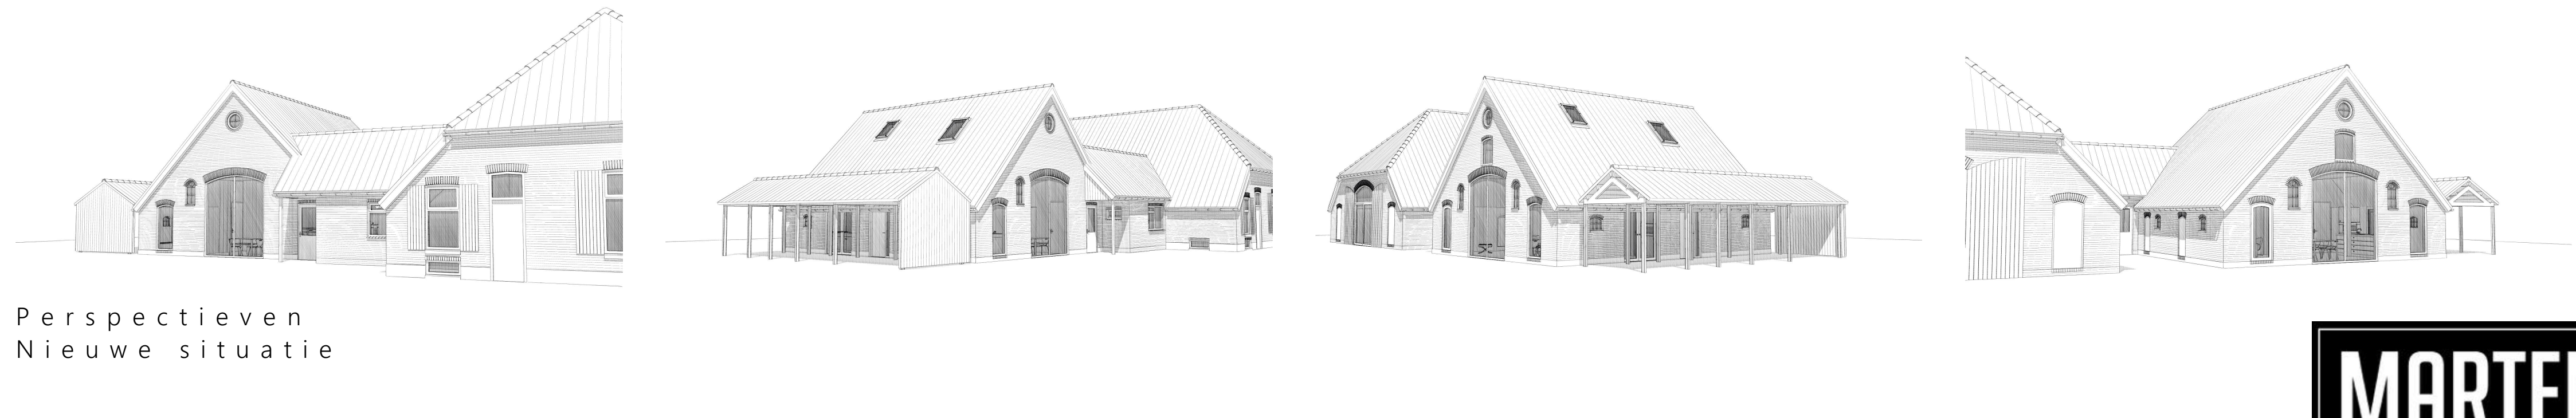

Perspectieven
Nieuwe situatie

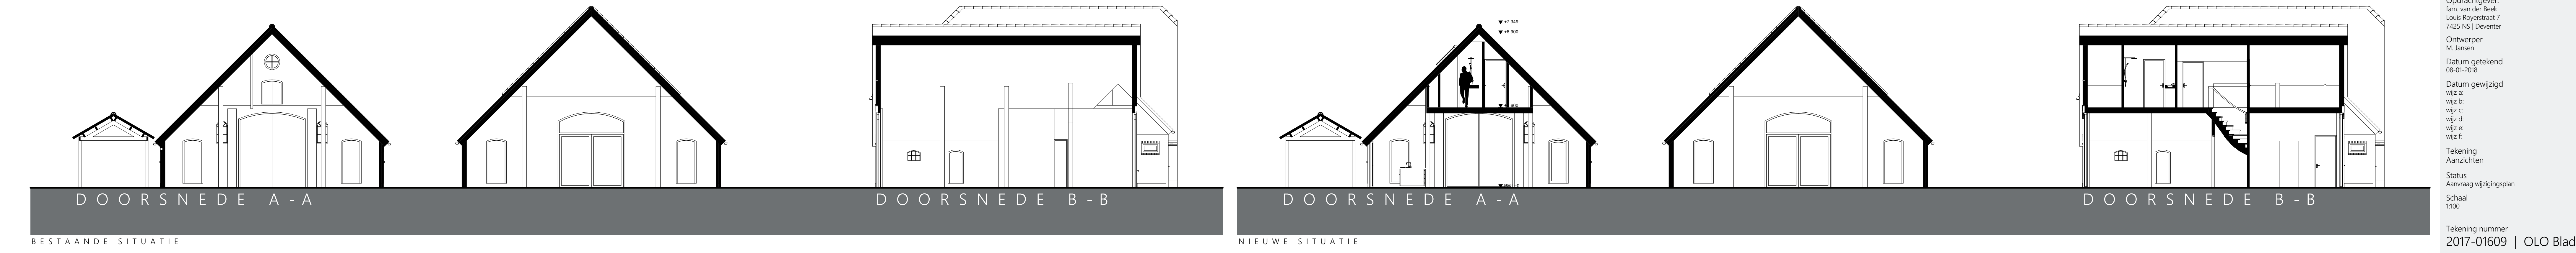

BESTAANDE SITUATIE

NIEUWE SITUATIE



Project
 Verdouwen Woonhuis
 Lettelerveetpad 2
 7434 PS | Lettele
 Werknummer
 2017-01609
 Opdrachtgever
 Fam. van der Beek
 Louis Robertstraat 7
 7423 NS | Doornik
 Ontwerper
 M. Jansen
 Datum getekend
 08-01-2019
 Datum gewijzigd
 wijz. a.
 wijz. b.
 wijz. c.
 wijz. d.
 wijz. e.
 wijz. f.
 Tekening
 Aanzichten
 Status
 Aanpak wijzigingsplan
 Schaal
 1:100
 Tekening nummer
 2017-01609 | OLO Blad 04
 Laarhoekweg 7, 8107 AP, Broekland, Tel: 0570-531000,
 E: marten@martenontwerp.nl, www.martenontwerp.nl