

**Beplantingsplan erf bosje**

Te beplanten oppervlakte: 240 m<sup>2</sup>

Plantafstand 125x125 cm  
 Aantal planten: 155 st  
 Plantwijze: vrije keus  
 Leveringskwaliteit plantmateriaal: bosplantsoen 80-120 cm (2+1)

Sortiment:	aantal
<b>Boomsorten</b>	
30% Quercus robur, inlandse eik	45
10% Alnus glutinosa	15
10% Betula pendula	15
<b>Struikensorten:</b>	
10% Corylus avellana, hazelaar	15
10% Amelanchier lamarckii, krent	15
10% Sorbus aucuparia, lijsterbes	15
10% Viburnum opulus, gelderse roos	15
<b>Verrijkingssortiment aan te planten in de randen</b>	
3% Malus sylvestris, Wilde Appel	5
3% Prunus, Roggepruim	5
4% Rosa arvensis, Bosroos	5


**Toelichting**  
 De hoofdhoutsoort, voor de aanleg, is de inlandse eik. Naast deze boomsoort worden elsen en berken geplant. De els en berk groeien snel en geeft snel aankleding van het erf en haar gebouwen. Door beheer (dunning) worden in de komende 20 jaar de elzen afgezet. Er worden vier soorten inheemse struiken aangeplant voor de (stuikenlaag) onderbegroeiing. Ter verrijking worden 3 soorten toegepast voor extra voedsel voor fauna. T.b.v. verbetering van de bijenstand. **DPV00E 02798G0000**  
 in de randen van de bosjes gezaaid.

**Sortiment voor gemengde haag**  
 Dubbele plantrij, 6 stuk/m1


25% Crataegus laevigata, meidoorn  
 25% Acer campestre, veldesdoorn  
 25% Ilex aquifolium, hulst  
 25% Prunus spinosa, sleedoorn

**Bepanting Elzen hakhout bosje langs de sloot**  
 Aantal bosjes 8 stuks  
 Oppervlakte per bosje is 20 m<sup>2</sup>

Aanplant van 20 stuks bosplantsoen, maat 2+1 per bosje  
 Soort: Alnus glutinosa, els

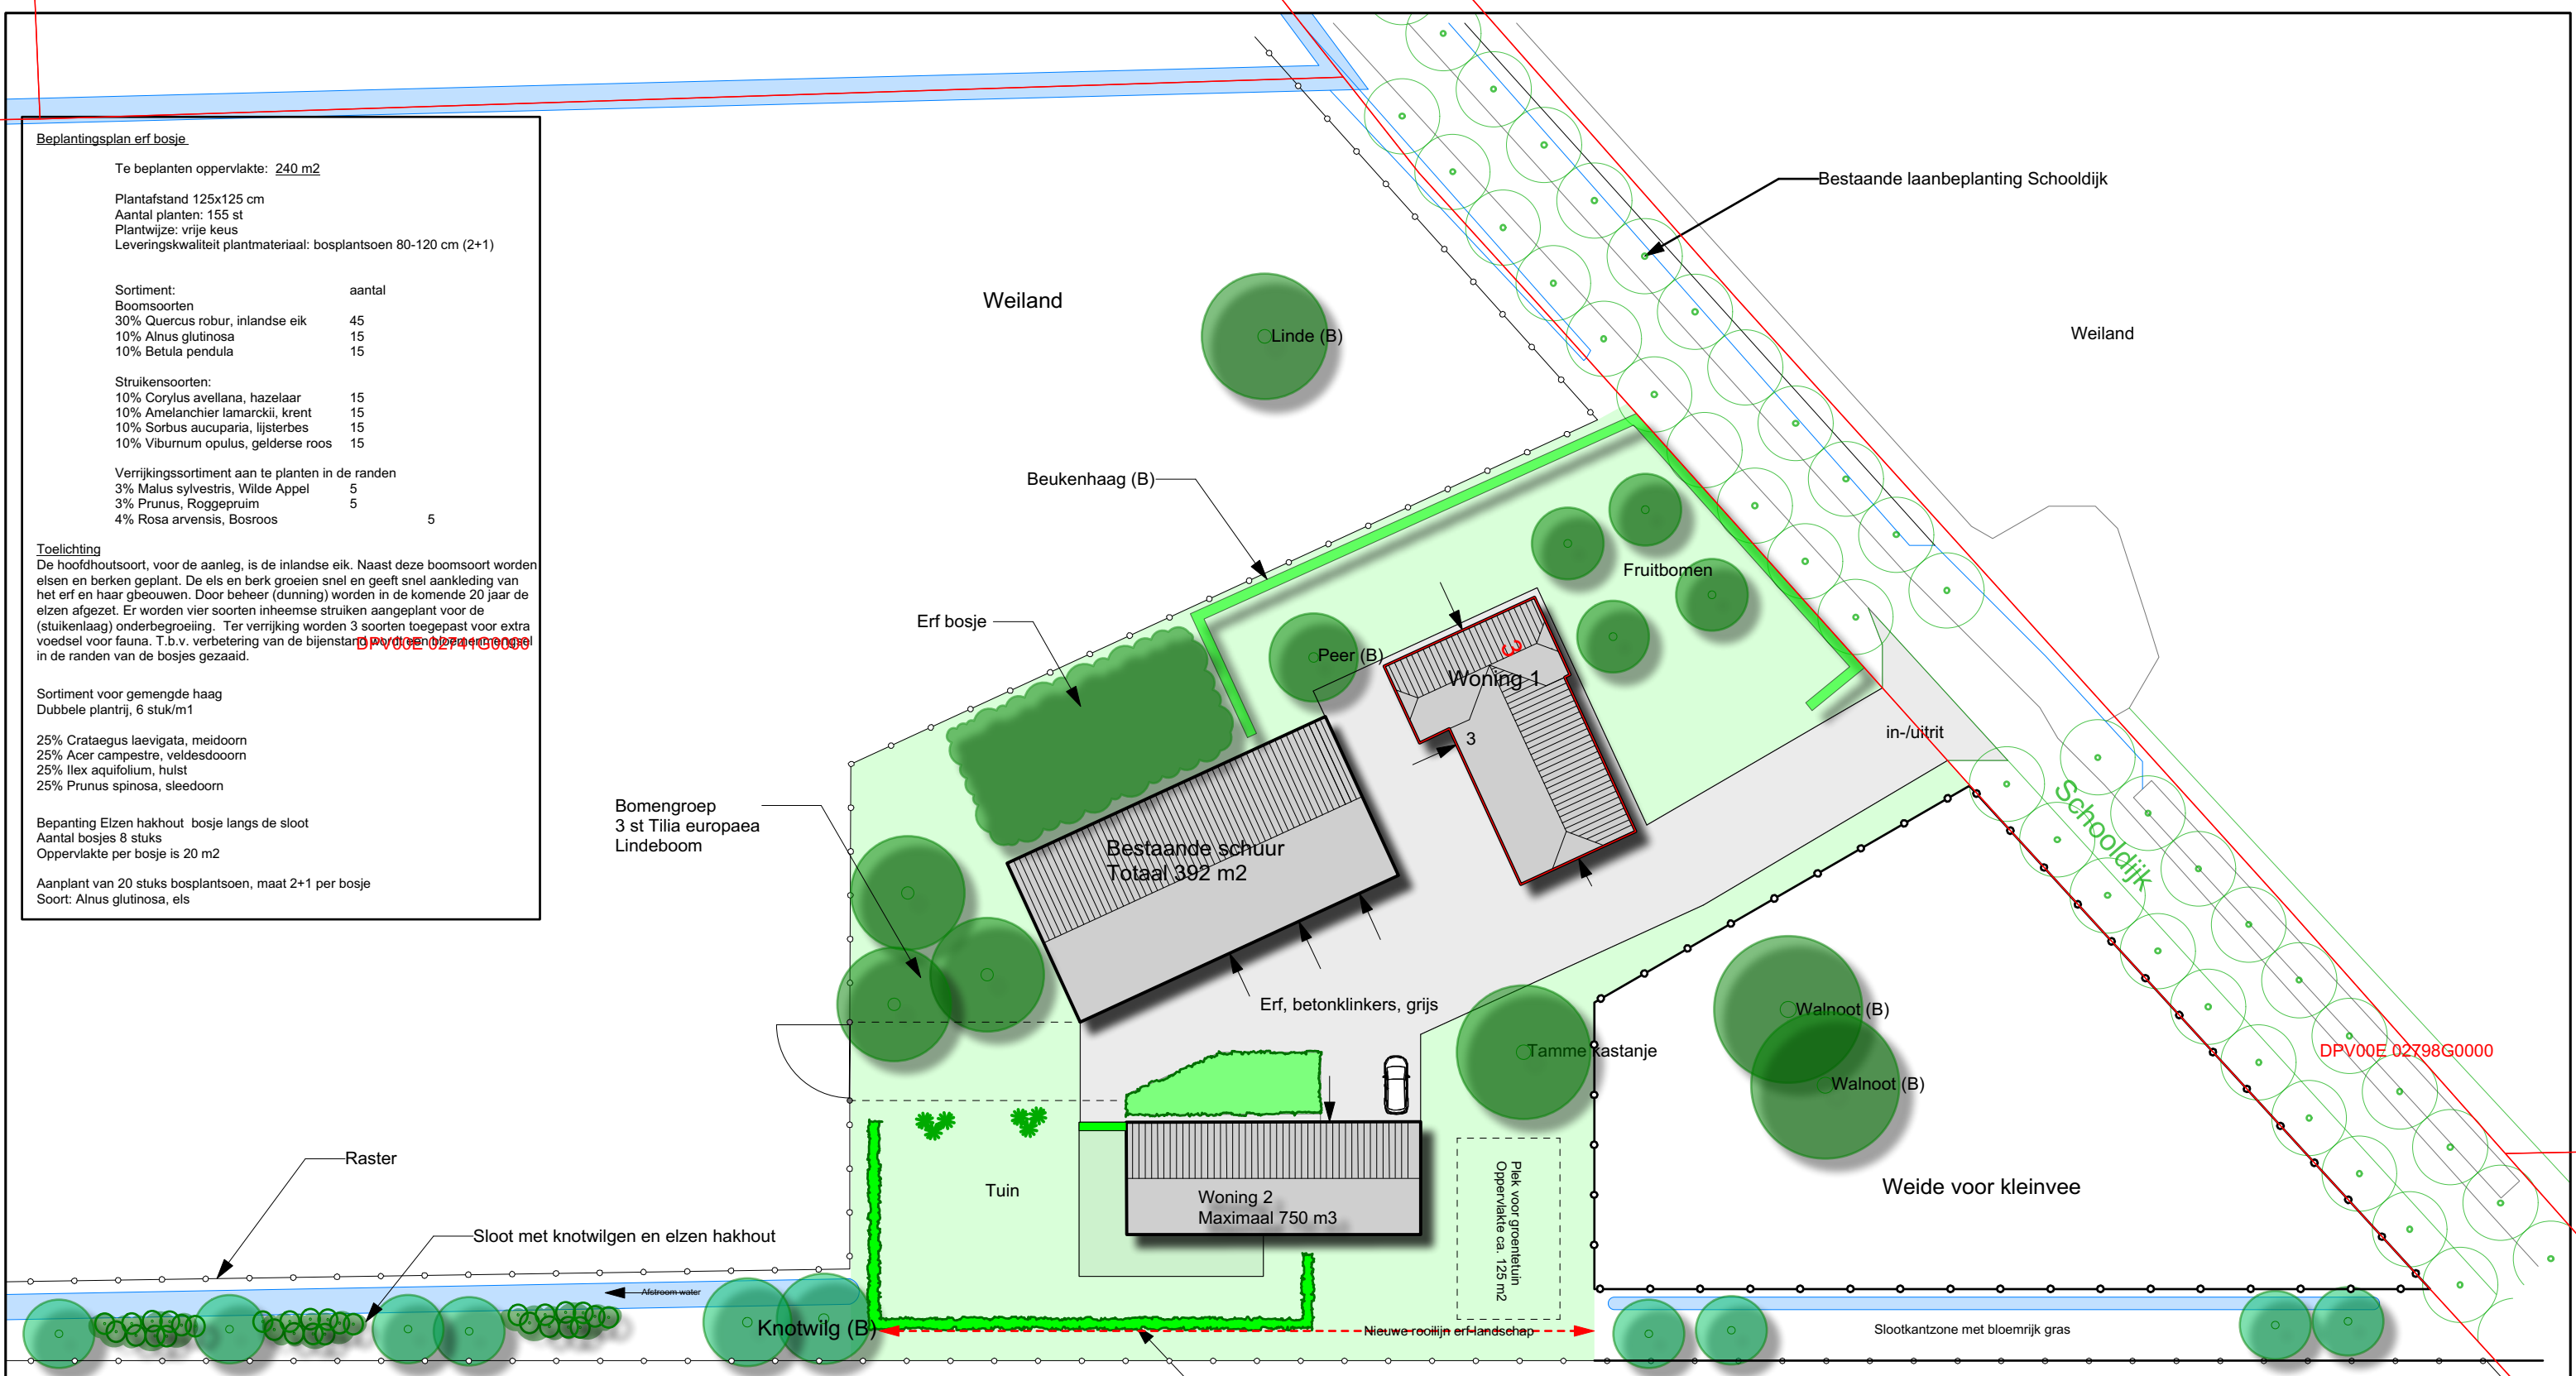

Bestaande beplanting	Erf bosje	Eikenhouten landhek
Bomen, nieuwe aanplant	Gras, extensief beheer	Erfverharding, betonklinkers
Knotwilgen	Erfbeplanting Vaste planten met solitairen	Kavelgrens slootjes
Elzen hakhout	Solitaire inheemse struiken Voorbeelden: hazelaar, krent, pruim, morel, ...	
Gemengde haag, hoogte 80-120 cm	Weideraster	

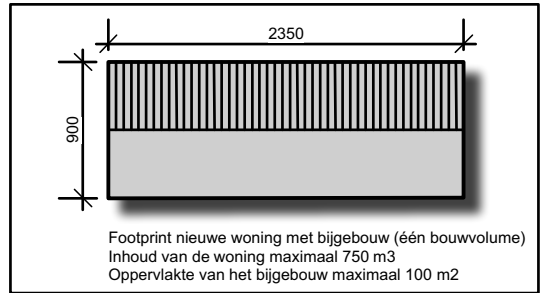

**GreenAdviesbureau**  
**H.A. ten Have**  
 Harry ten Have  
 Tuin- en Landschapsadviseur

Spaansestraat 53  
 7433 PW SCHALKHAAR  
 Tel: 0670 532 000  
 Fax: 0670 532 466  
 Mobiel: 0651 346 628

E-Mail: info@harrytenhave.nl  
 Internet: www.harrytenhave.nl

# Landschapsplan

Titel <b>RvR erftransformatie Schooldijk 3 Schalkhaar</b>		
Tekening nummer <b>2018111</b>	Getekend door <b>HTH</b>	Datum <b>06/12/18</b>
Bestandsnaam <b>Jansen Schalkhaar, schaal 1:500 A3 formaat</b>		