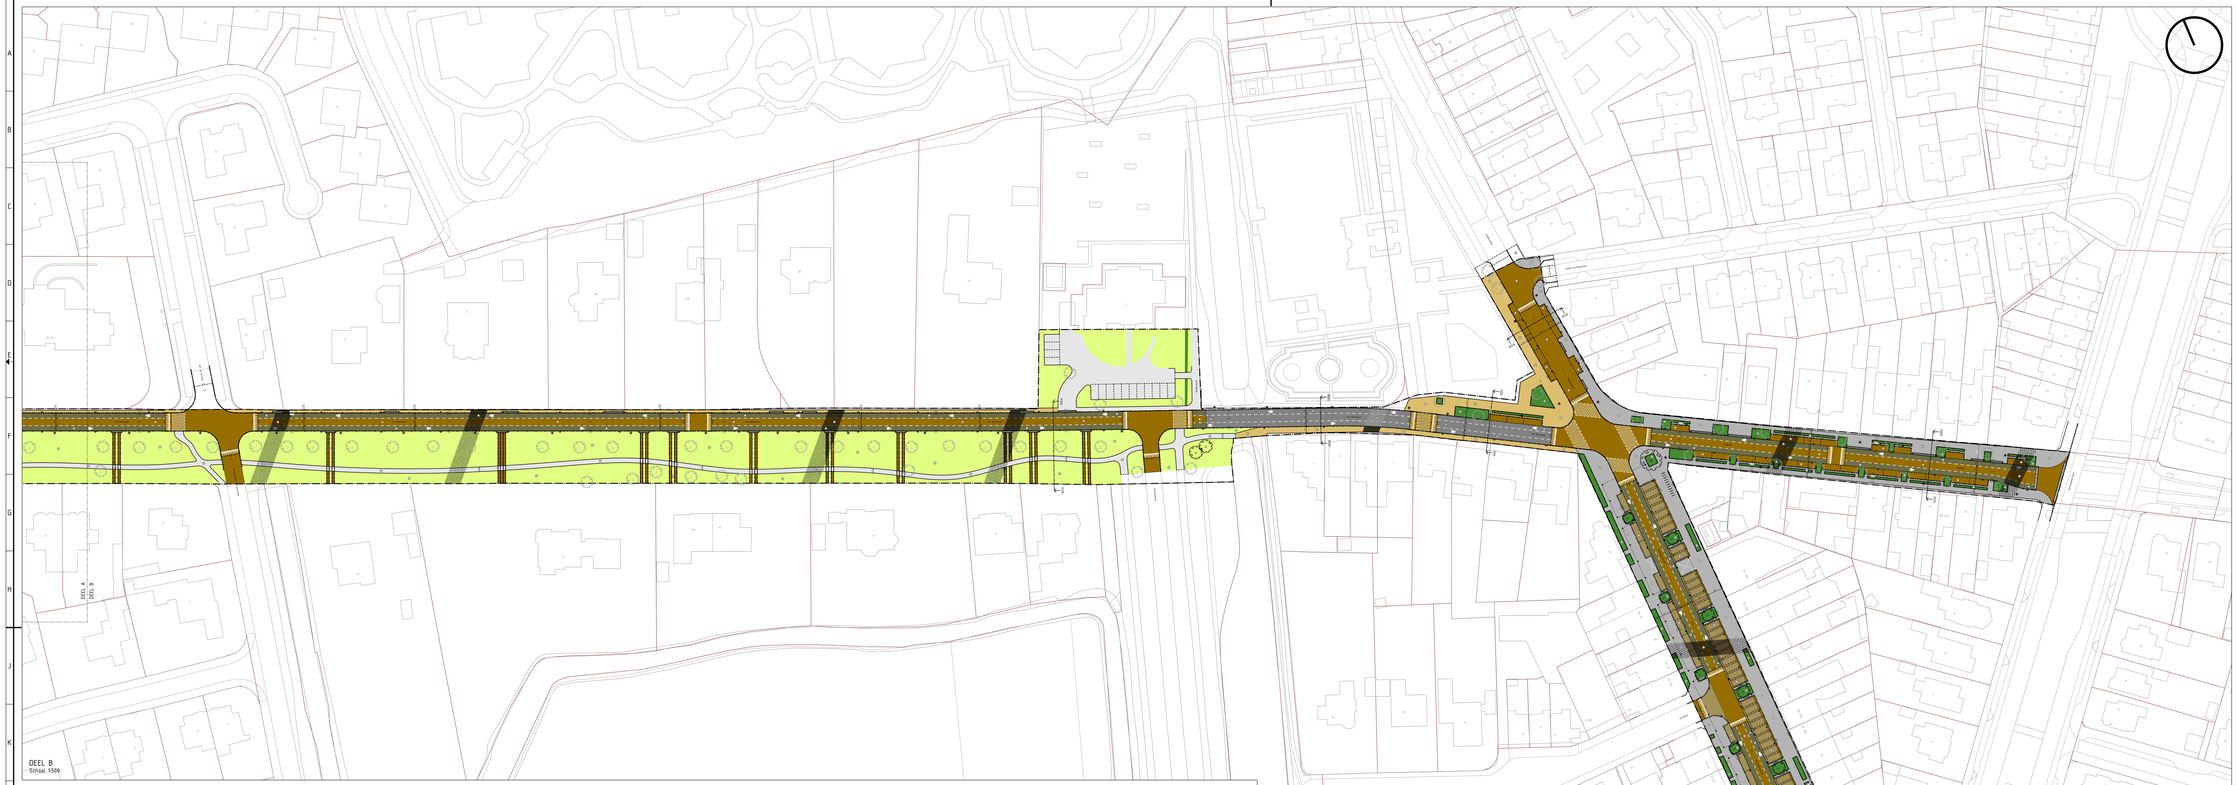


DEEL B
Schaal 1:500

DEEL A
Schaal 1:500

## LEGENDA

### ALGEMEEN

Eentuyven GBKN
Werkgrens
Eentuyven marktkraam weekmarkt

### VERKLARING KLEURGEBRUIK

Rijbaan, bestaand asfalt met streetprint
Rijbaan, gebakken klinkers
Fietspad/fietsstrook, gebakken klinkers
Trottoir, gebakken klinkers
Trottoir, betontegels
Wandelpad, halfverharding
Kerrepad, gebakken klinkers en middenstrook van gras
Groen, haag of vaste planten
Groen, gras of kruidig gras

### OPMERKINGEN

- maten in meters tenzij anders aangegeven
- hoogtekaten in meters t.o.v. N.A.P.
- N.B.: rekening houden met kabels en leidingen




ONDERLEGGERS

- 2102.01_XRF – BGT_v0.1
- 2102.01_XRF – Kadastraal_v0.1
- 2102.01_XRF – Luchtfoto_v0.1
- 2102.01_XRF – Inmeting_v0.1
- 2102.01_XRF – Luchtfoto_v0.1
- 2102.01_XRF – Kleuren_v0.1

| NR | DATUM | WIJZIGING | GET. |
|---|---|---|---|
| C0.2 | 26-01-2021 | Diverse ontwerpwijzigingen | RVG |

OPDRACHTGEVER
Gemeente Heemstede

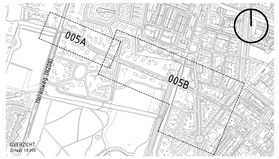PROJECTOMSCHRIJVING
Herinrichting openbare ruimte Van Merlenlaan, Campiaan-West en Valkenburgerlaan-Noord

TEKENNAAMSCHRIJVING
Schetsontwerp
Overzicht Ongekleurd

STATUS
CONCEPT

TEKENRAAM
RdS / FdV

SCHAAL
1:500

PROJECTLEIDER
WE

TEKENNAAM
A0.1120dxfdwg

VERSLAGVE
WE

BLAD IN BLADEN
01 OK 01

TEKENINGNUMMER
2102.01_TVO_005

WIJZ NR
C0.2

Rho Erfinrichtingen
Stadsontwerpers
Hoofdstraat 1 Leiderdorp 71
2352 AB Leiderdorp
www.rho.nl
info@rho.nl

rho
stedebouw en landschap