


LEGENDA	
ALGEMEEN	
	Contouren GBKN
	Meerlijns
	Kadastrale grenzen
	Contouren marktkramen weekmarkt
	Aanleghoogte (t.o.v. N.A.P.)
	-0.30
VERHARDINGEN	
ALGEMEEN	
	Kant verharding
	Materiaalgrens
KANTOPSLUITINGEN	
OPSLUITBANDEN	
	Aanbrengen opsluitband 10x10 mm
	Aanbrengen opsluitband 15x15 mm (lufgewassen deklaag, basalt)
TROTTOIRBANDEN	
	Aanbrengen trottoirband 130x150 mm (lufgewassen deklaag, basalt)
GELEIDEBANDEN	
	Aanbrengen geleideband 50x200 mm (lufgewassen deklaag, basalt)
NRITBLOKKEN	
	Aanbrengen nritblokken 600x300 mm (lufgewassen deklaag, basalt)
	Aanbrengen nritblokken 750x500 mm (lufgewassen deklaag, basalt)
DIVERSEN	
	Aanbrengen verlaagde band
ELEMENTENVERHARDING	
STRAATBAKSTENEN	
	Aanbrengen straatbaksteen dikformaat (Ruston rood/paars), elleboogverband
	Aanbrengen straatbaksteen dikformaat (Ruston rood/paars), keuperverband
	Aanbrengen straatbaksteen keufformaat (hergebruikt), elleboogverband
	Aanbrengen straatbaksteen keufformaat (hergebruikt), halfstevensverband
	Aanbrengen straatbaksteen waalformaat (hergebruikt), halfstevensverband
BETONTEGELS	
	Aanbrengen betontegels 300x300x45 mm (lufgewassen deklaag), halfstevensverb.
BITUMINEUZE VERHARDINGEN	
	Bestaande asfaltverharding met streetprint
HALFVERHARDING	
	Aanbrengen Nobre C&I
MARKERINGEN	
ONDERBROKEN MARKERINGEN	
	Aanbrengen onderbroken streep 100 cm breed
ONDERBROKEN MARKERINGEN	
	Aanbrengen onderbroken streep 1000-1000 mm (10 cm breed)
	Aanbrengen onderbroken streep 300-2700 mm (10 cm breed)
FIGURATIES EN OVERIGEN	
	Aanbrengen figuratie fietsymbol
	Aanbrengen puntstuk
	Aanbrengen voetgangersoversteekplaats
RIOLEERINGEN VRIJVERVAL	
KOLKEN EN KOLKAANSLUITLEIDINGEN	
	Aanbrengen straatkolk 300x450 mm
	Aanbrengen trottoirkolk 450x450 mm
	Aanbrengen gecombineerde straat-/trottoirkolk 450x450 mm
GREENVOORZIENINGEN	
	Bestaand gras / zaaien gras
	Aanbrengen vaste planten of haag
	Bestaande boom
	Aanbrengen boom incl. soort
	*** N.T.B., 20-25
	*** N.T.B., 20-25
	*** N.T.B., 18-20
STRAATMEUBILAIR	
	Aanbrengen verankeringring t.b.v. stormbanden marktkramen
OPENBARE VERLICHTING	
MASTEN	
	Bestaande masten met zwevende armatuur
	Bestaande lichtmast met enkele uithouder
	Aanbrengen lichtmast paaltop (type: Philips Classics Street, RAL7016)
OPMERKINGEN	
	- maten in meters tenzij anders aangegeven
	- hoogtematen in meters t.o.v. N.A.P.
	- N.B. rekening houden met kabels en leidingen

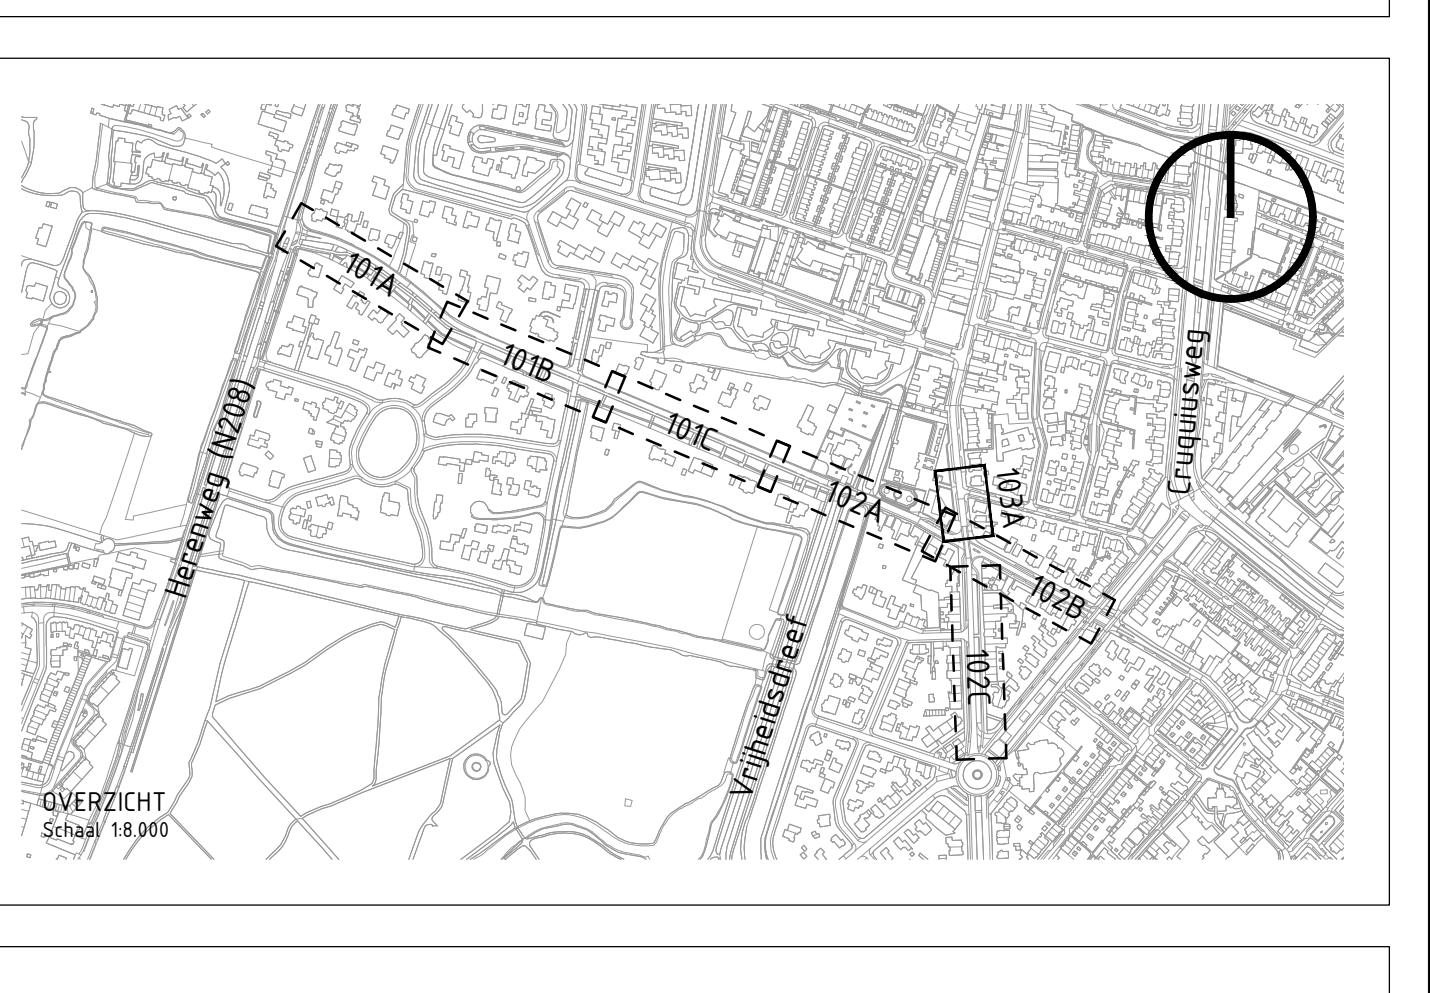

ONDERLEGERS	
- 2102_01_XRF - R02_v01	
- 2102_01_XRF - R03_v01	
- 2102_01_XRF - R04_v01	
- 2102_01_XRF - R05_v01	
- 2102_01_XRF - R06_v01	
- 2102_01_XRF - R07_v01	
- 2102_01_XRF - R08_v01	

CO2	NR	DATE	DOEL	WIZZINGS	RUG	GET.
02	26-01-2021	Diverse ontwerpwijzigingen				

OPDRAGGEVER		TEKENAAR		SCHAAL
Gemeente Heemstede		RdG / fgv		1:200 / 1:500
PROJECTINFORMATIE		PROJEKTLEIDER		FORMAAT
Herontwikkeling openbare ruimte Van Merlantlaan, Camplaan-West en Valkenburgerlaan-Noord		WE		A01 (1260x841)
TEKENINGSONDERWIJZING		WE		BLAD IN BLADEN
Schetsontwerp (alternatief met vrijliggend fietspad)		WE		01 IN 01
Situatie Raadhuisplein, dwarsprofielen en details		TEKENINGSONDERWIJZING		WIZZ NR
STATUS		2102_01_TVO_103		C0.2
CONCEPT		Blad Landbouw en landschap		
		www.blau.nl		
		blau		
		landbouw en landschap		