


Bestaand	Omschrijving
	Topografie
	Boom
Nieuw	Omschrijving
	Markering
	Kantopsluiting Voorkantband
	Scheidingsbanden
	Markering Dwars Oversteek Kanalisatiestreek 50 010
	Gebakken klinker verharding kleur Bergerac
	Gebakken klinker verharding kleur Ardeche
	Tegels 300x300 grijs
	Tegels 300x150 grijs dik
	Groenvoorziening
	Tegels 300x300 rood fietspad
	Boomrooster
	30 km portaal of verkeersbord

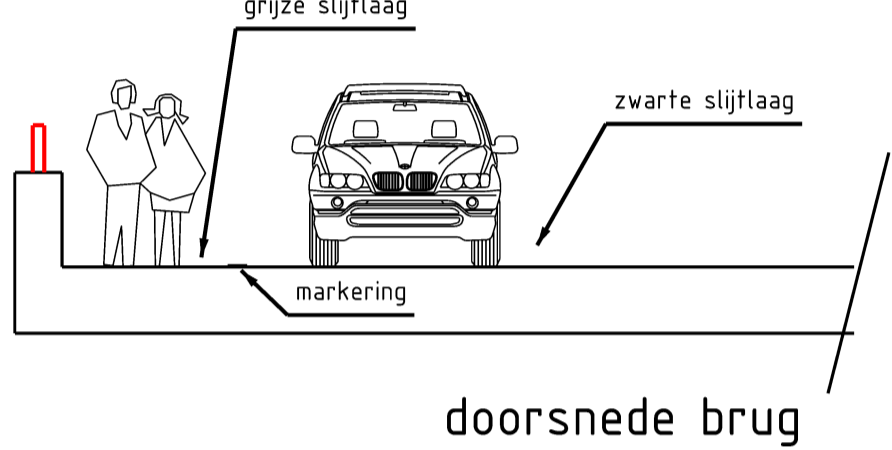

Team Infra en Projecten  
 Projectleiding: M. Hin

**van den eijndekade**  
 concept definitief ontwerp

Datum: 24-03-2022

Schaal: 1:200 | Tekenaar: R. de Wit | Form.: A1 (L) | Blad 1 van 1 | Tek. nr. ID-nummer  
 Raadhuisplein 1 | Postbus 352 2100 AJ Heemstede | T 14 - 023 | [www.heemstede.nl](http://www.heemstede.nl)