



SO profielen schaal 1:250 Van Merlenlaan, Camplaan West en Valkenburgerlaan

7 mei 2021
A1


Van Merlenlaan

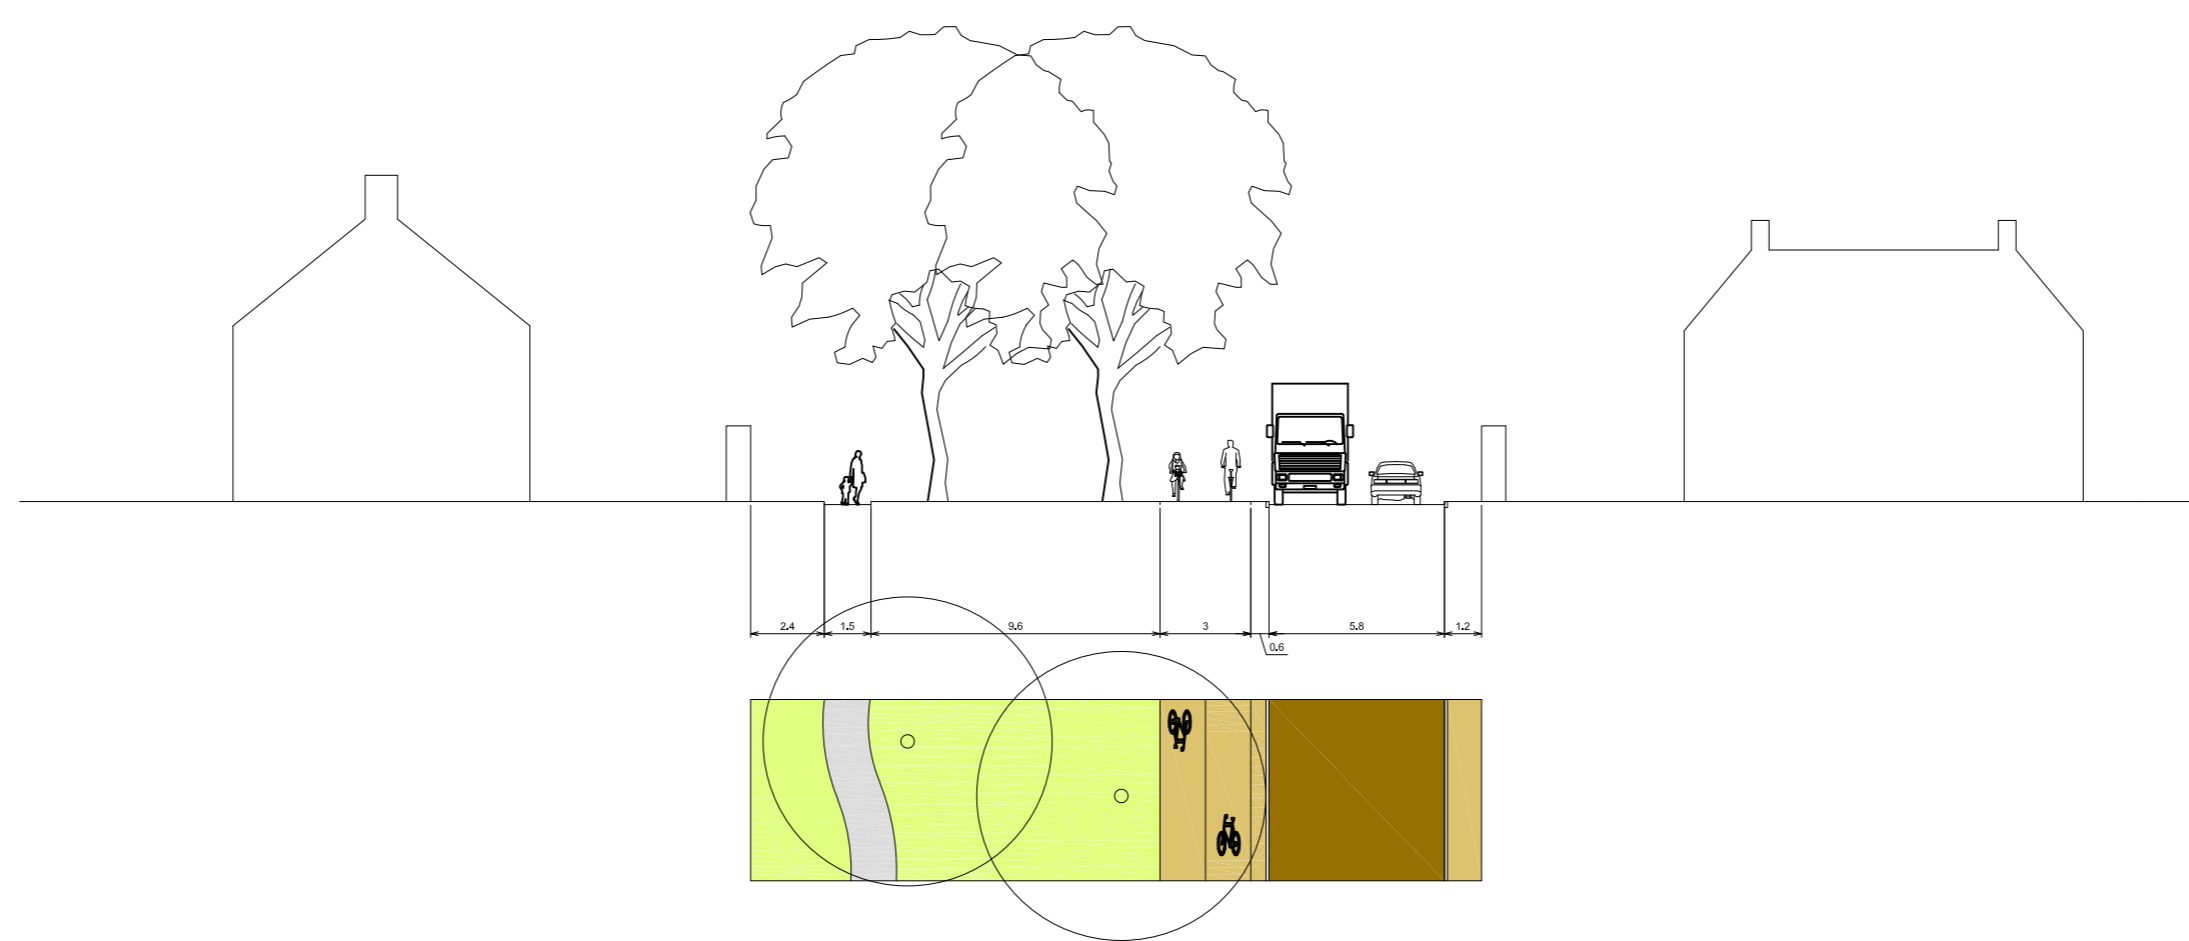


Van Merlenlaan Oost

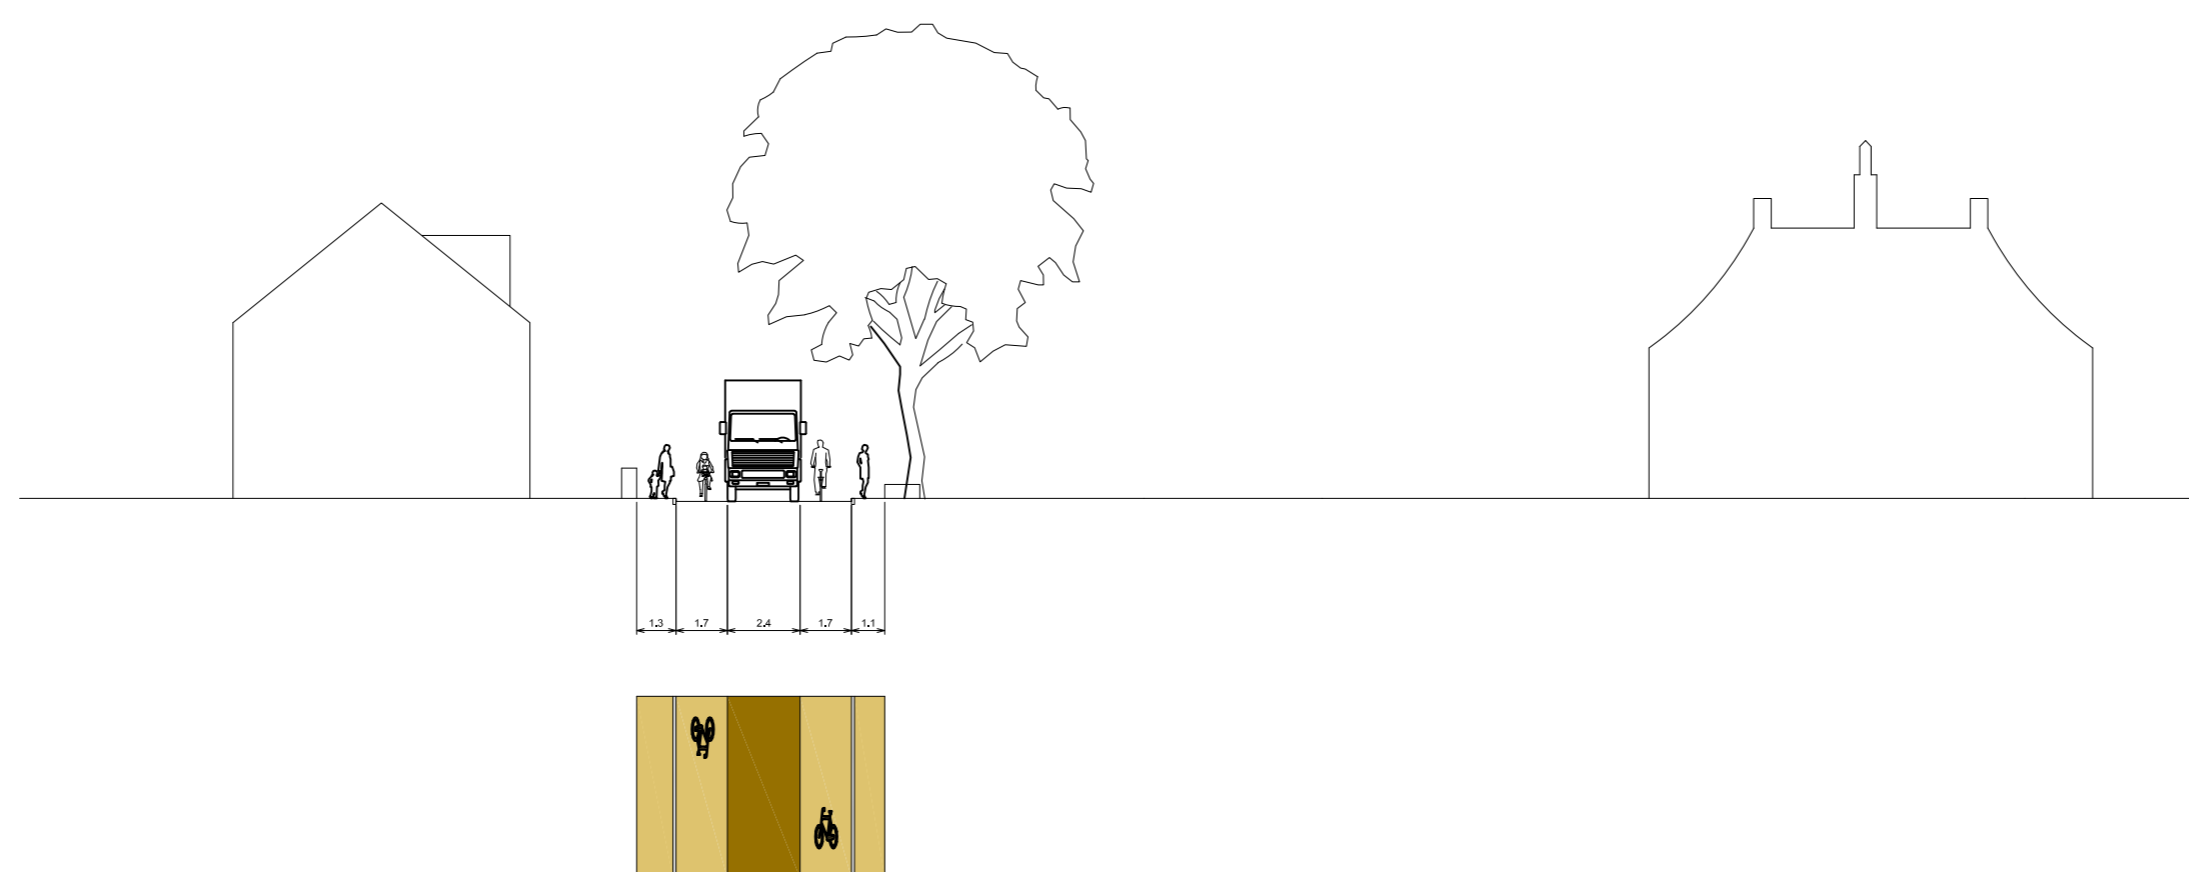

Raadhuisplein

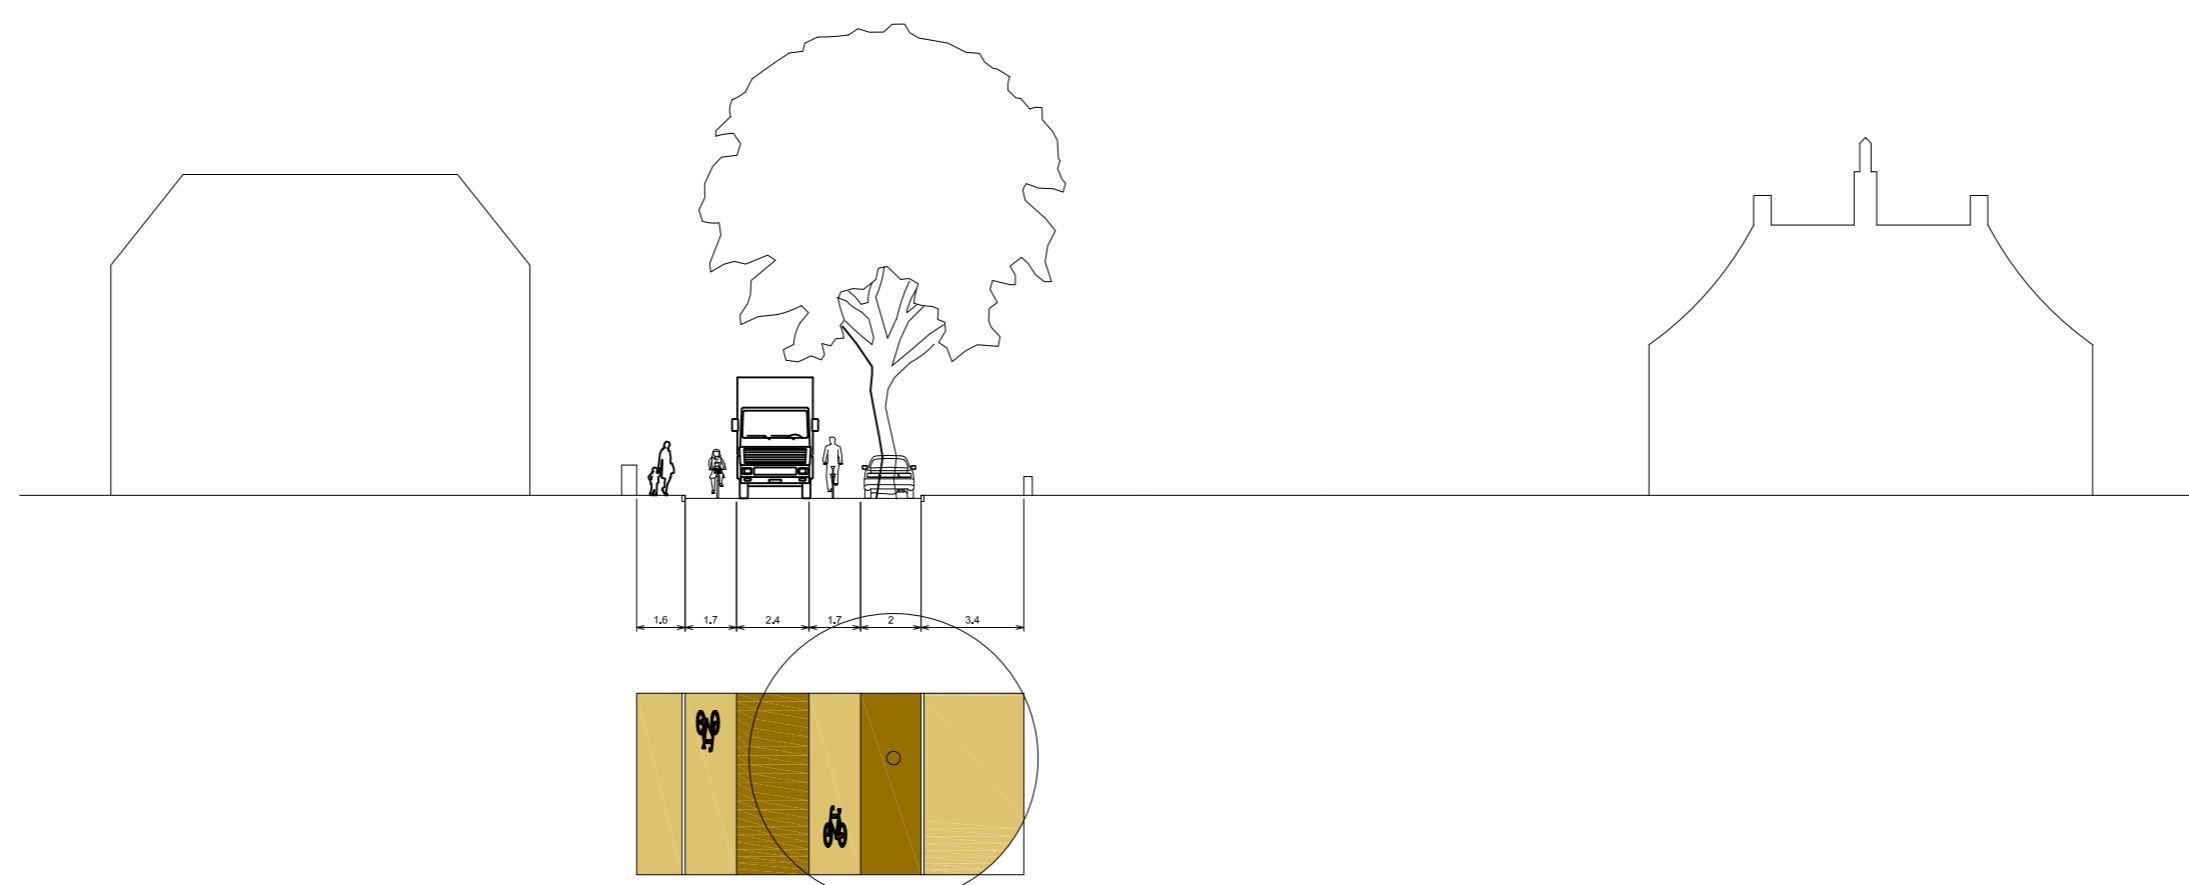

Camplaan West

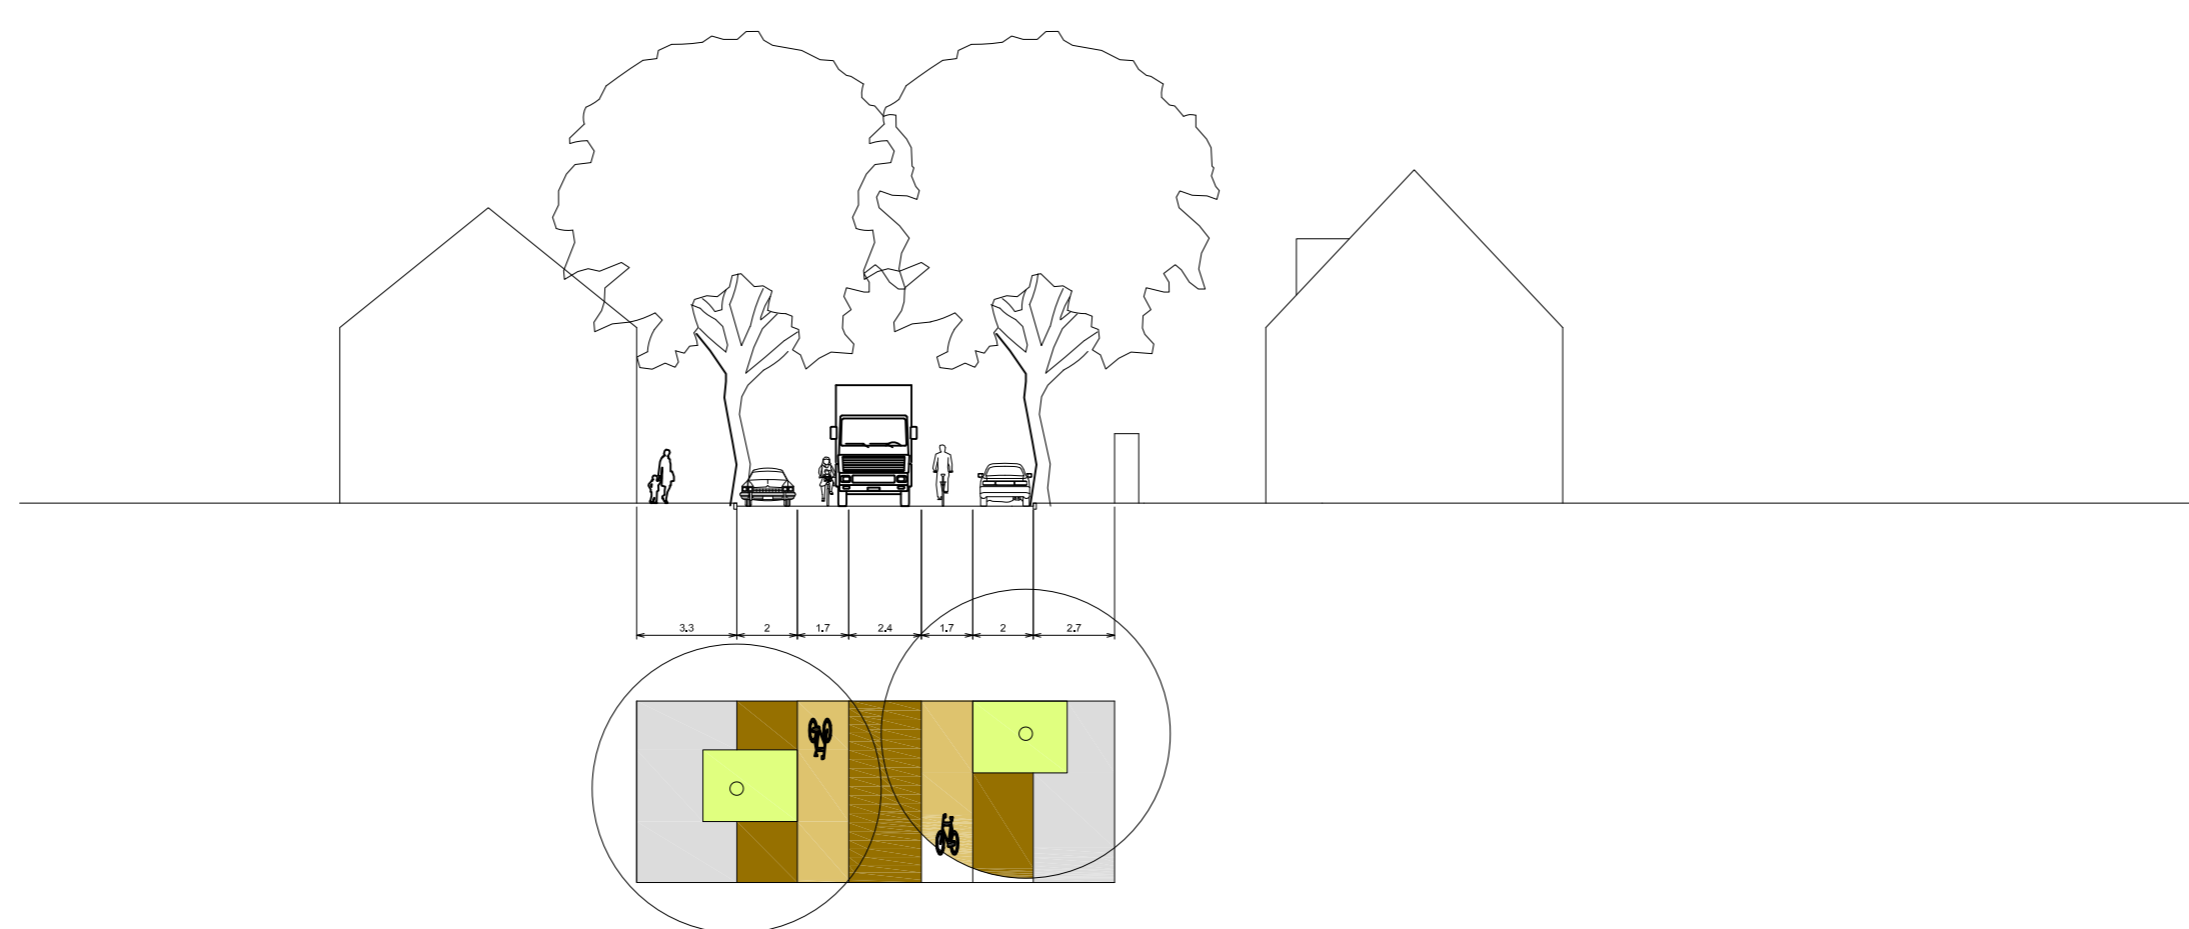

Valkenburgerlaan

