

---

# NIEUWE BELVEDÈRE

Gemeente Heemstede

bestemmingsplan

21 maart 2022

**RHO ADVISEURS**

---



# Bestemmingsplan Nieuwe Belvédère

Gemeente Heemstede

bestemmingsplan

## identificatie

identificatiecode:  
NL.IMRO.0397.BpBelvedere-0201

projectnummer:  
20191197

## planstatus

datum:  
20-10-2019  
28-10-2021  
21-04-2022

status:  
concept  
ontwerp  
vastgesteld

# RHO ADVISEURS

Weena 505  
Postbus 150  
3000 AD Rotterdam  
T: 010-20 18 555  
E-mail: [info@rho.nl](mailto:info@rho.nl)

**© RHO ADVISEURS BV**

Niets uit dit drukwerk mag door anderen dan de opdrachtgever worden veeelvoudigd en/ of openbaar gemaakt door middel van druk, fotokopie, microfilm of op welke andere wijze dan ook zonder voorafgaande toestemming van Rho Adviseurs bv, behoudens voorzover dit drukwerk wettelijk een openbaar karakter heeft gekregen. Dit drukwerk mag zonder genoemde toestemming niet worden gebruikt voor enig ander doel dan waarvoor het is vervaardigd.



---


# VERBEELDING

# RHO ADVISEURS

---





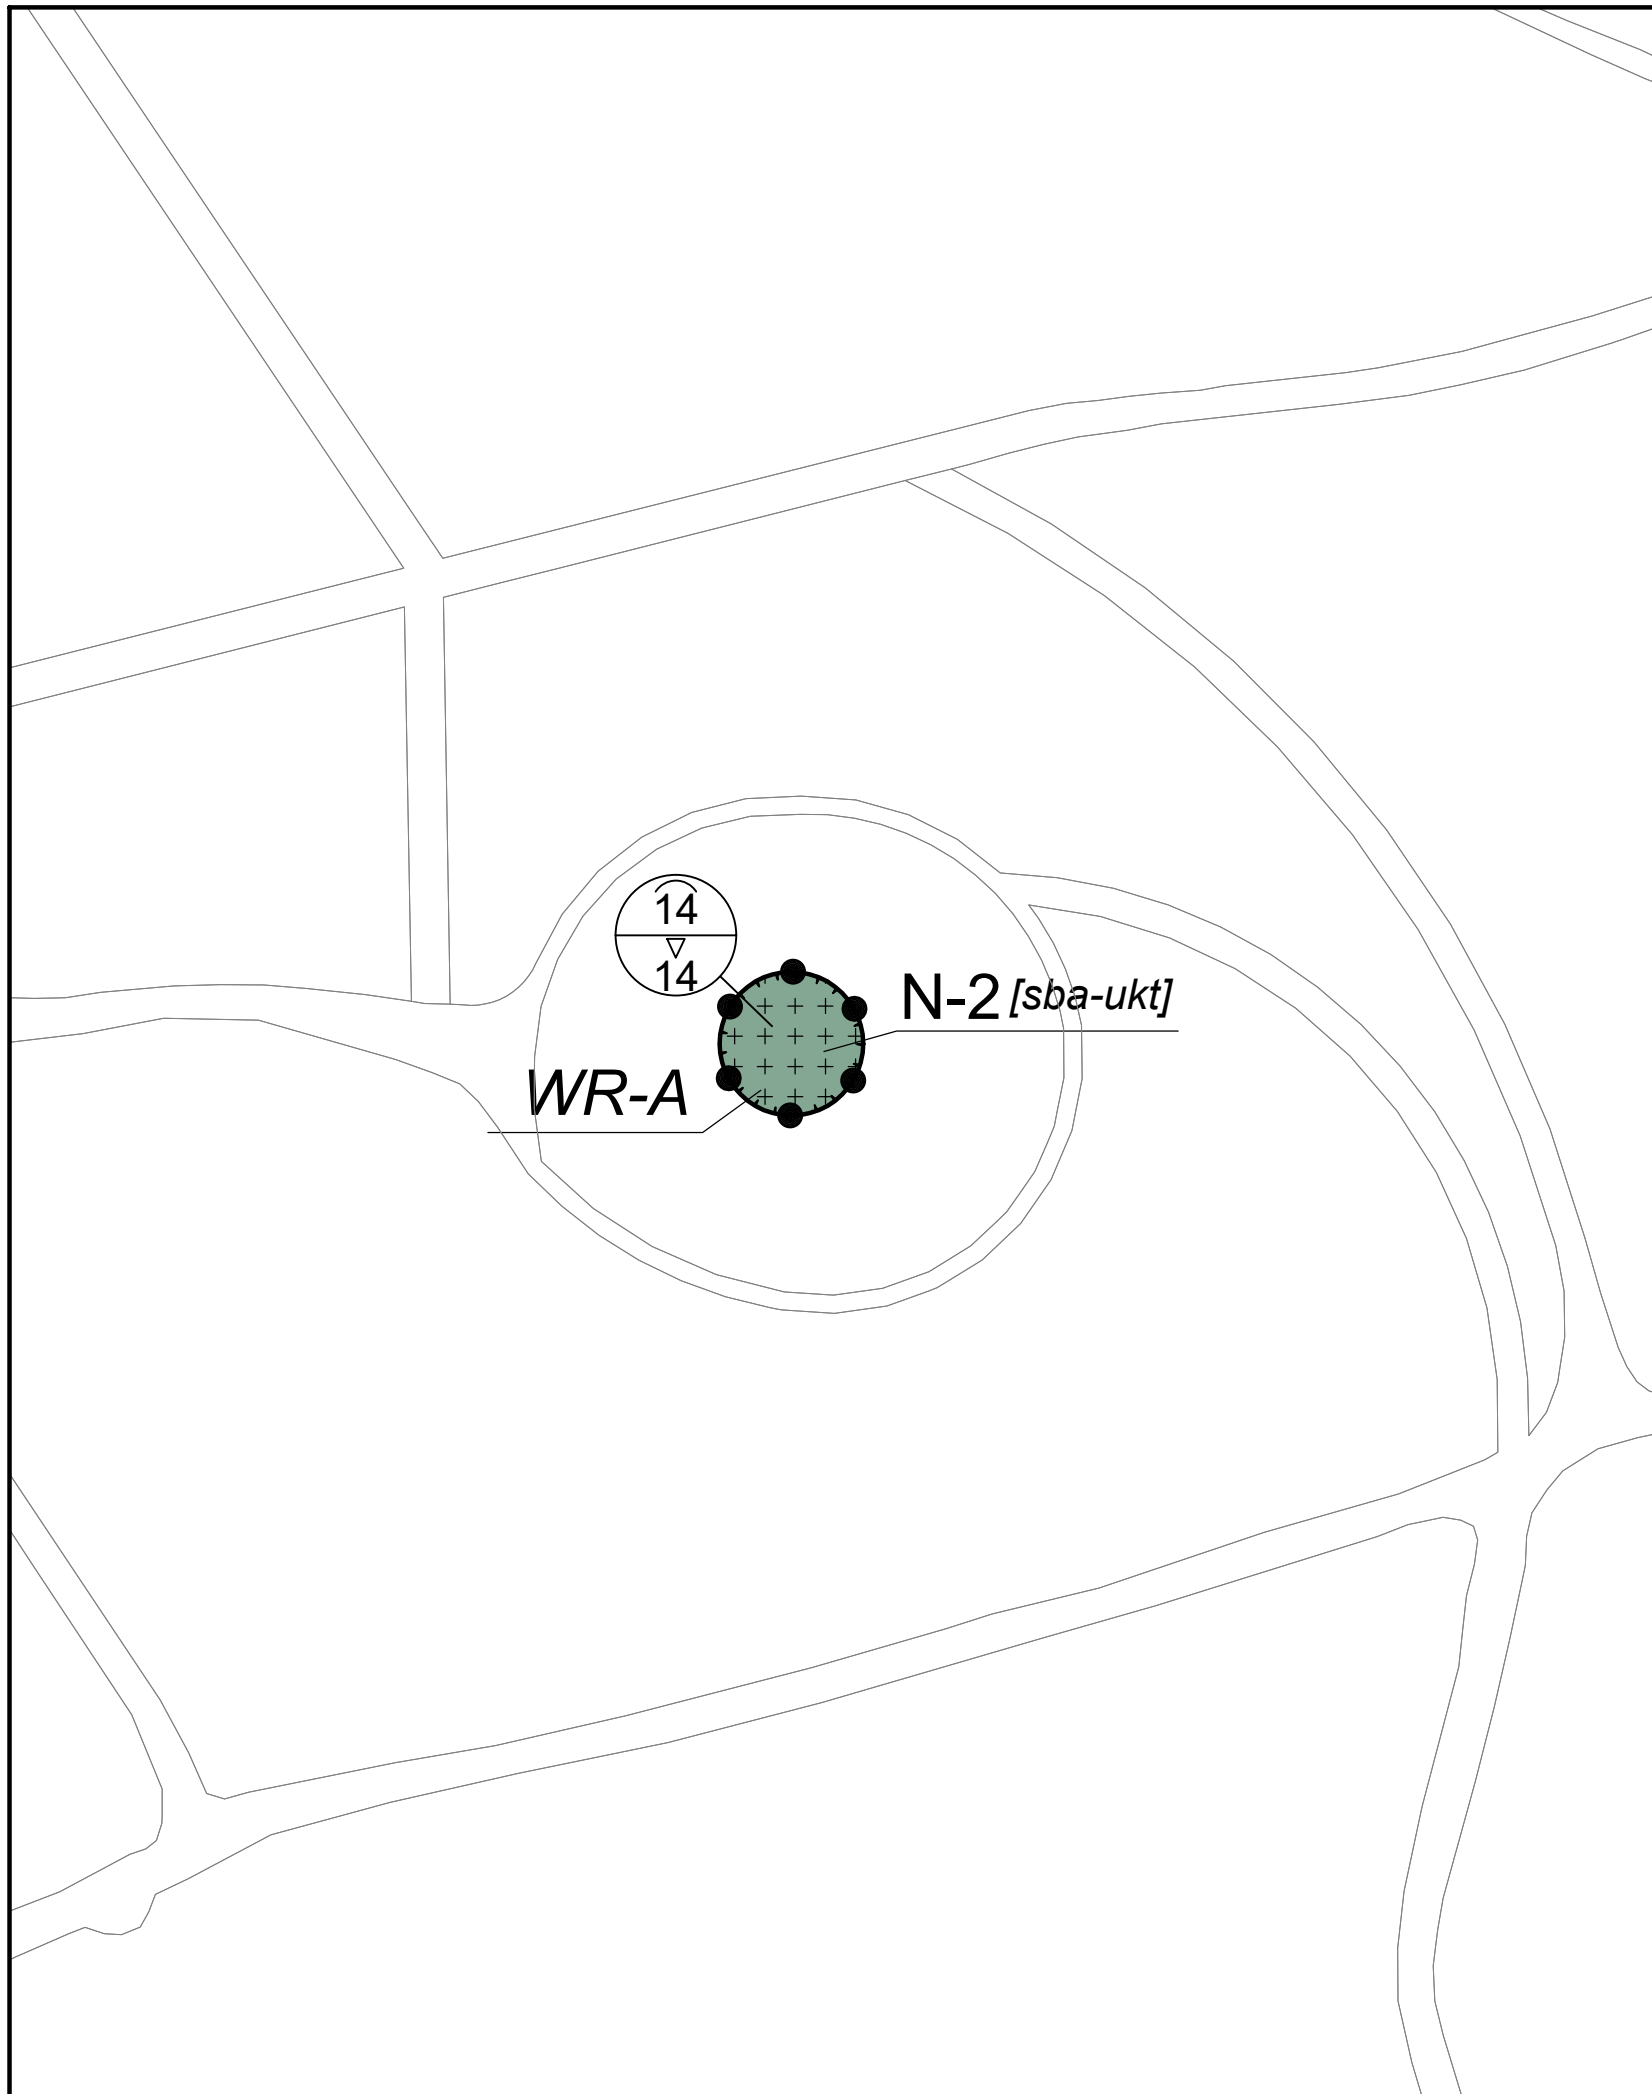

**Plangebied**

 Plangrens

**Enkelbestemmingen**

 N-2 Natuur - 2

**Dubbelbestemmingen**

 WR-A Waarde - Archeologie


**Bouwvlakken**

 bouwvlak

**Bouwaanduidingen**

 [sba-ukt] specifieke bouwaanduiding - uitkijktoren

**Maatvoeringen**

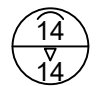 maximum goothoogte (m)  
maximum bouwhoogte (m)

**GEMEENTE HEEMSTEDE**  
Nieuwe Belvédère

**bestemmingsplan**

PROJECT 20191197  
 FORMAAT A3  
 SCHAAL 1:1000  
 KAART 1/1  
 GETEKEND -  
 IDN NL.IMRO.0397.BpBelvedere-0201

Vastgesteld 21-04-2022  
 Ontwerp 28-10-2021  
 Concept 11-10-2019

**RHO ADVISEURS**

info@rho.nl  
 www.rho.nl



