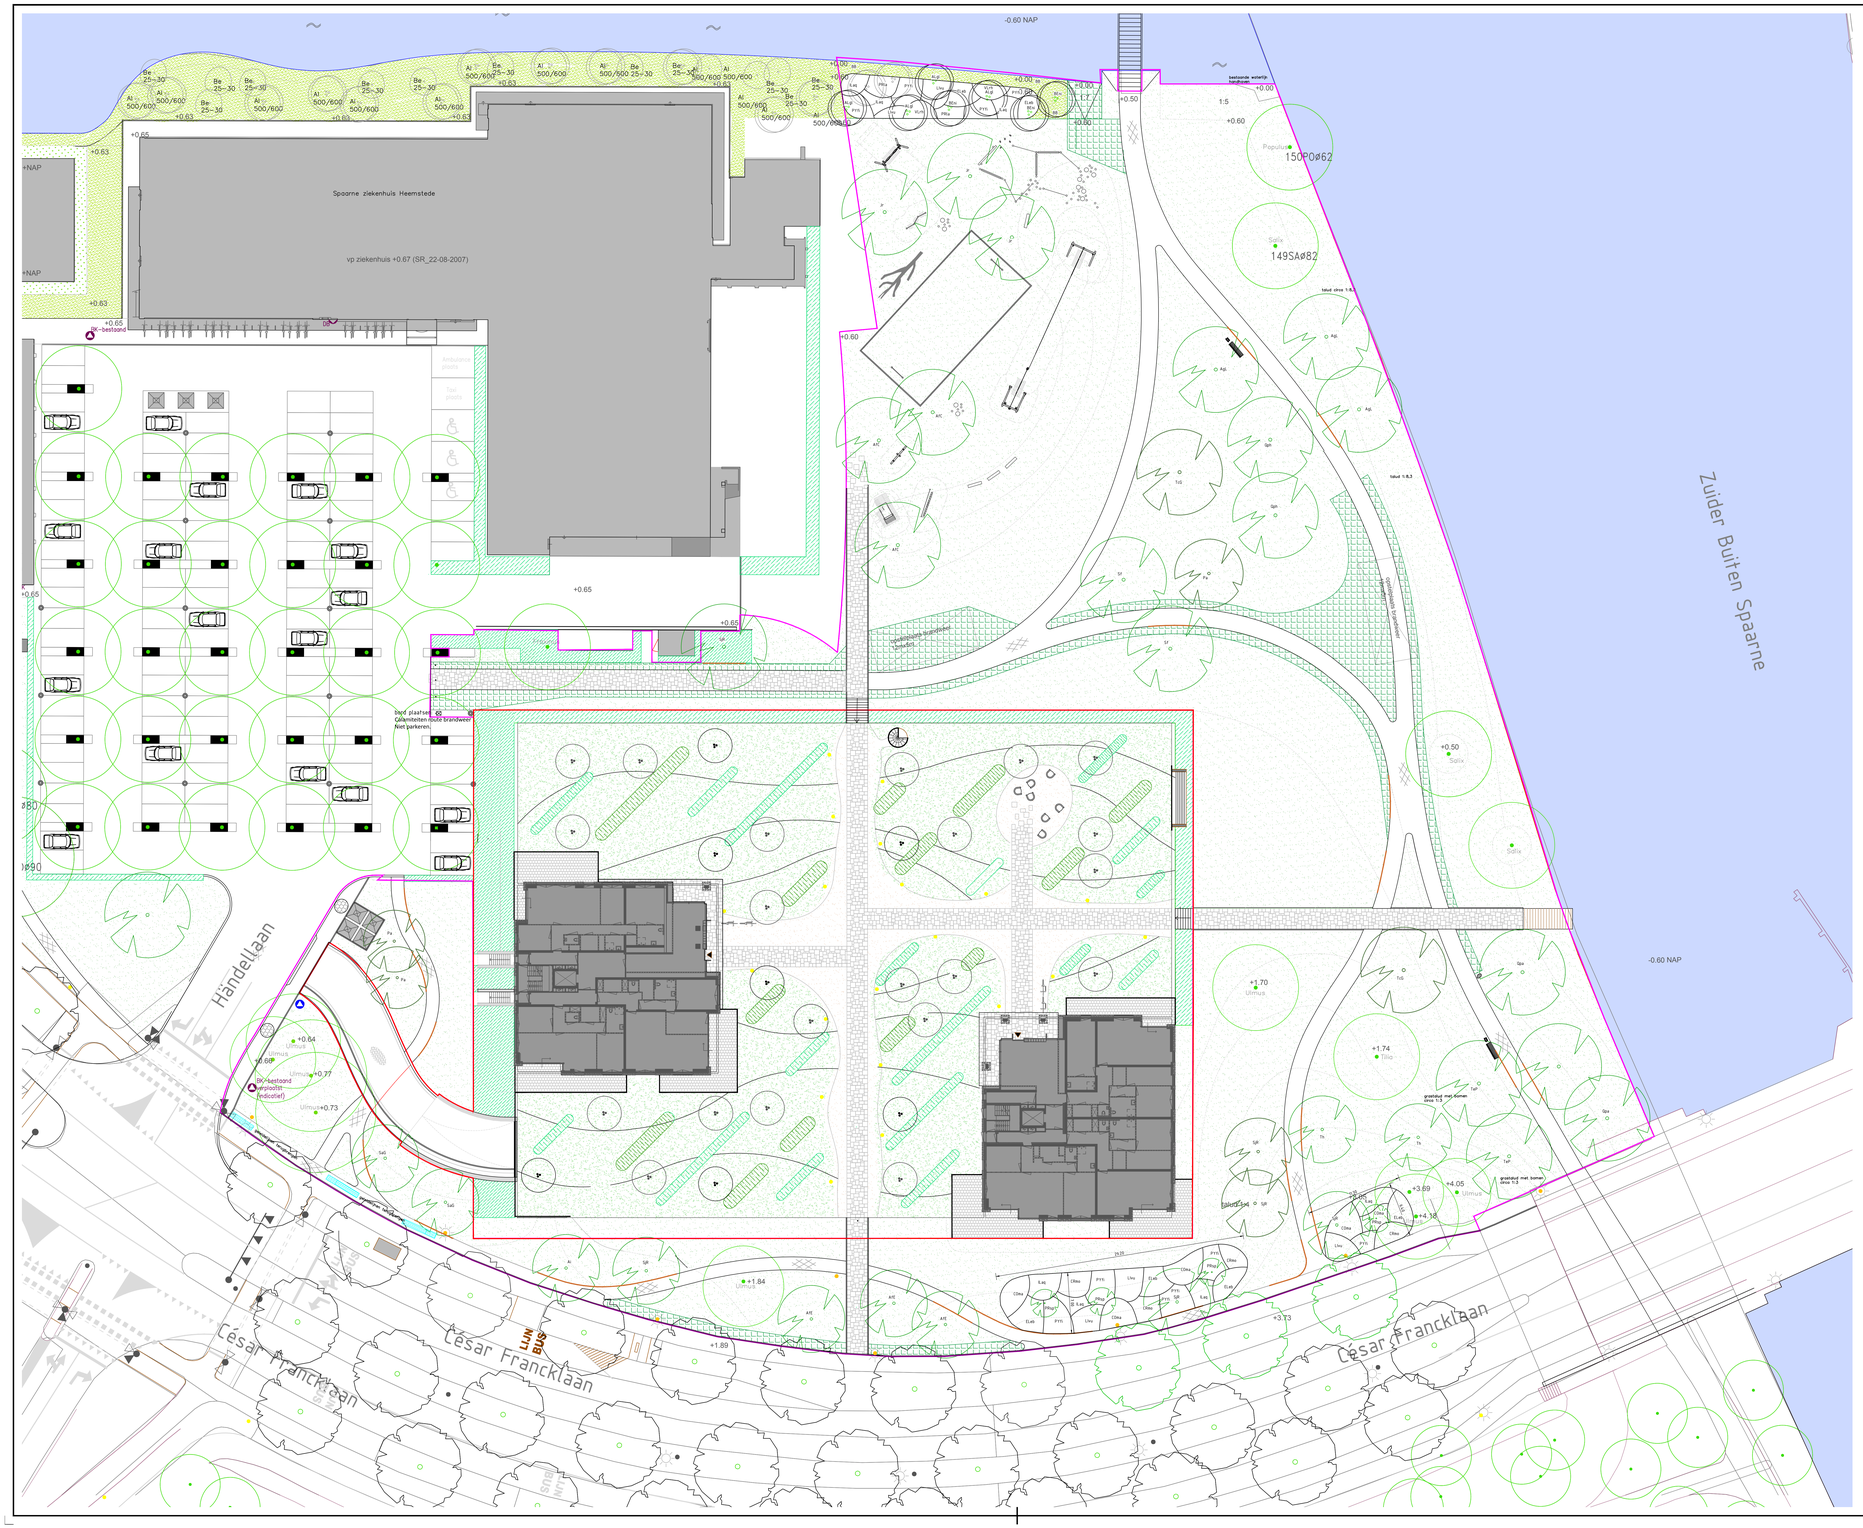

Legenda

Algemeen

- Bestaande meerstammige boom
- Nieuwe meerstammige boom, in talud aan het water
  Alg = Alnus glutinosa, maat 400/500
  BEm = Betula nigra, maat 400/500
- Gewijzigde locatie nieuwe boom
  met voorbereiding conform onderstaande opt, maat conform aanbeding DOP
- Nieuwe boom
  met voorbereiding conform onderstaande opt, maat conform aanbeding DOP
- COma — Nieuwe heesters
  Cornus mas, 1 st per 15m2
- CRmo — Nieuwe heesters
  Crataegus monogyna, 1 st per 1m2
- ELeb — Nieuwe heesters
  Elaeagnus x ebbingei, 1 st per 1m2
- ILaq — Nieuwe heesters
  Ilex aquifolium, 1 st per 15m2
- LIvu — Nieuwe heesters
  Ligustrum vulgare, 2 st per 1m2
- PYfi — Nieuwe heesters
  Pyracantha 'Firelight', 2 st per 1m2
- VLrh — Nieuwe heesters
  Viburnum rhytidophyllum, 1 st per 15m2
- PRla — Nieuwe heesters
  Prunus laurocerasus, 2 st per 1m2
- SP — Nieuwe bedembedekker noordzijde in talud aan het water
  Petasites hybridus (groot heeftblad), 2 st per 1m2

Hoeveelheden beplantingen

bedembedekker noordzijde in talud aan het water
102 st Petasites hybridus (groot heeftblad) P9

heestervak langs César Franckiaan groot:

24 st	COma	Cornus mas	kluitgoed 80/100
25 st	CRmo	Crataegus monogyna	wortelgoed 80/100
32 st	ELeb	Elaeagnus x ebbingei	kluitgoed 40/60
16 st	ILaq	Ilex aquifolium	kluitgoed 40/60
42 st	LIvu	Ligustrum vulgare	wortelgoed 80/100
88 st	PYfi	Pyracantha 'Firelight'	p9

nieuwe bomen in heestervak langs César Franckiaan groot:

3st	PRsp	Prunus spinosa	maat 100-125, kluitgoed

heestervak langs César Franckiaan klein

13 st	COma	Cornus mas	kluitgoed 80/100
9 st	CRmo	Crataegus monogyna	wortelgoed 80/100
9 st	ELeb	Elaeagnus x ebbingei	kluitgoed 40/60
7 st	ILaq	Ilex aquifolium	kluitgoed 40/60
20 st	LIvu	Ligustrum vulgare	wortelgoed 80/100
11 st	PYfi	Pyracantha 'Firelight'	p9

nieuwe boom in heestervak langs César Franckiaan klein

1st	PRsp	Prunus spinosa	maat 100-125, kluitgoed

heestervak noordzijde, aanvullend

12 st	VIrh	Viburnum rhytidophyllum	kluitgoed 80/100
26 st	PRla	Prunus laurocerasus	kluitgoed 80/100
15 st	ELeb	Elaeagnus x ebbingei	kluitgoed 40/60
13 st	ILaq	Ilex aquifolium	kluitgoed 40/60
27 st	LIvu	Ligustrum vulgare	wortelgoed 80/100
54 st	PYfi	Pyracantha 'Firelight'	p9
25 st		Crataegus monogyna	wortelgoed 80/100, willekeurig verspreid over het hele heestervak

meerstammige bomen in heestervak noordzijde

3 st	BEne	Betula nigra	maat 400-500 kluitgoed
4 st	ALgl	Alnus glutinosa	maat 400-500 kluitgoed

overige nieuwe bomen, conform DOP, zie voor maat de eerdere aanbieding

3 st	AFE	Acer freemanii 'Celzam'
3 st	AFE	Acer freemanii 'Elegant'
1 st	Ai	Aesculus indica
3 st	AgL	Alnus glutinosa 'Laciniata'
3 st	Jr	Juglans regia
3 st	Pa	Prunus avium
3 st	Qpa	Quercus palustris
2 st	Qph	Quercus phellos
2 st	SaG	Sorbus aria 'Gigantea'
6 st	SjR	Styphnolobium japonicum 'Regent'
2 st	TcG	Tilia cordata 'Greenspire'
2 st	Th	Tilia henryana
2 st	TeP	Tilia x europaea 'Pallida'
2 st	Sf	Salix fragilis

gewijzigd			

Niet voor uitvoering

alle maten en peilen in het werk controleren, afwijkingen direct melden aan de directie

Spaarnelicht Heemstede

beplantingen

projectnr.: 20160062	
doc.nr: 20160062-BEPLANTINGEN A10	
getekend: IS/ SH	document: tekening
goedgekeurd: IS	status: definitief
aantal: 1t: 1 van 2	formaat: A0
schaal: 1:200	datum: 10-01-2022

SmitsRinsma
Adviezen gebiedsontwikkeling en landbouwbelang
IJsselkade 9a 7201 HB Zutphen
telefoon 0575.585220
e-mail info@smitsrinsma.nl
website www.smitsrinsma.nl

ondergrond: