



5-9

1-28

1

Cruquiusweg

Cruquiusweg

Cruquiusweg

Cruquiusweg


Cruquiusweg

Wipperplein

Wipperplein

Drieherenlaan

Drieherenlaan

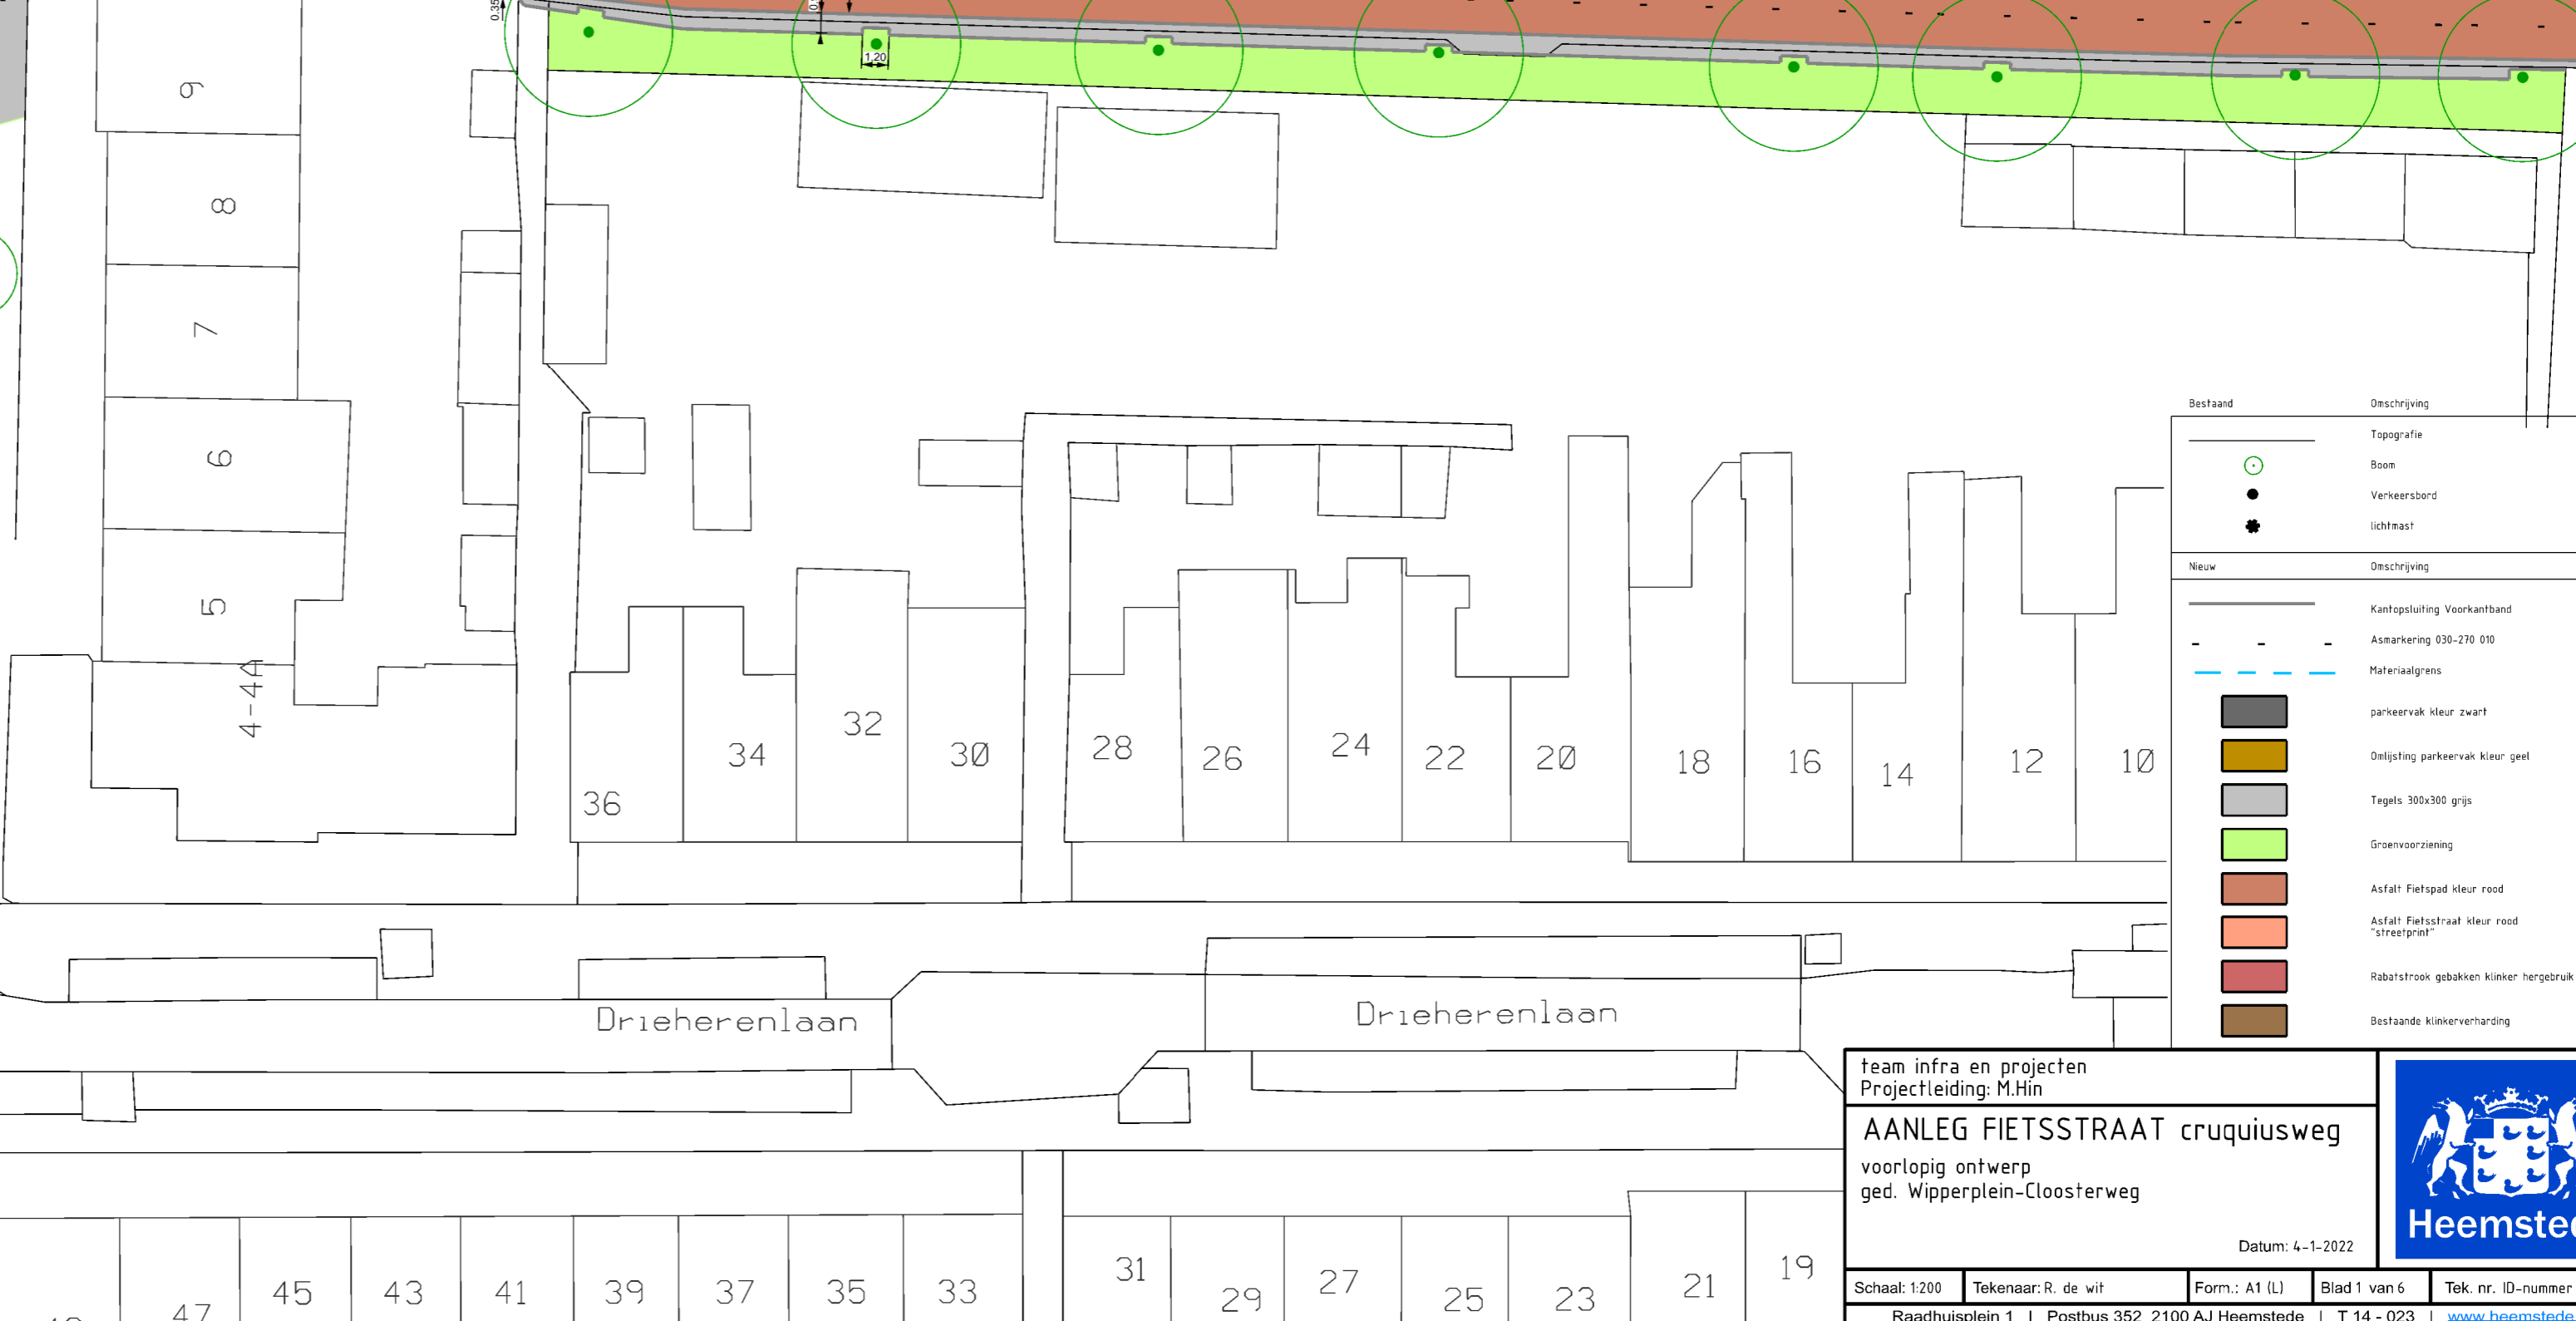

Bestaand	Omschrijving
	Topografie
	Boom
	Verkeersbord
	Lichtmast
Nieuw	Omschrijving
	Kantopsluiting Voorkantband
	Asmarkering 030-270 010
	Materiaalgrens
	parkeervak kleur zwart
	Oeflijning parkeervak kleur geel
	Tegels 300x300 grijs
	Groenvoorziening
	Asfalt: Fietspad kleur rood
	Asfalt: Fietsstraat kleur rood "streetprint"
	Rabatstrook gebakken klinker hergebruik
	Bestaande klinkerverharding

team infra en projecten
 Projectleiding: M.Hin
AANLEG FIETSSTRAAT cruquiusweg
 voorlopig ontwerp
 ged. Wipperplein-Cloosterweg
 Datum: 4-1-2022

