


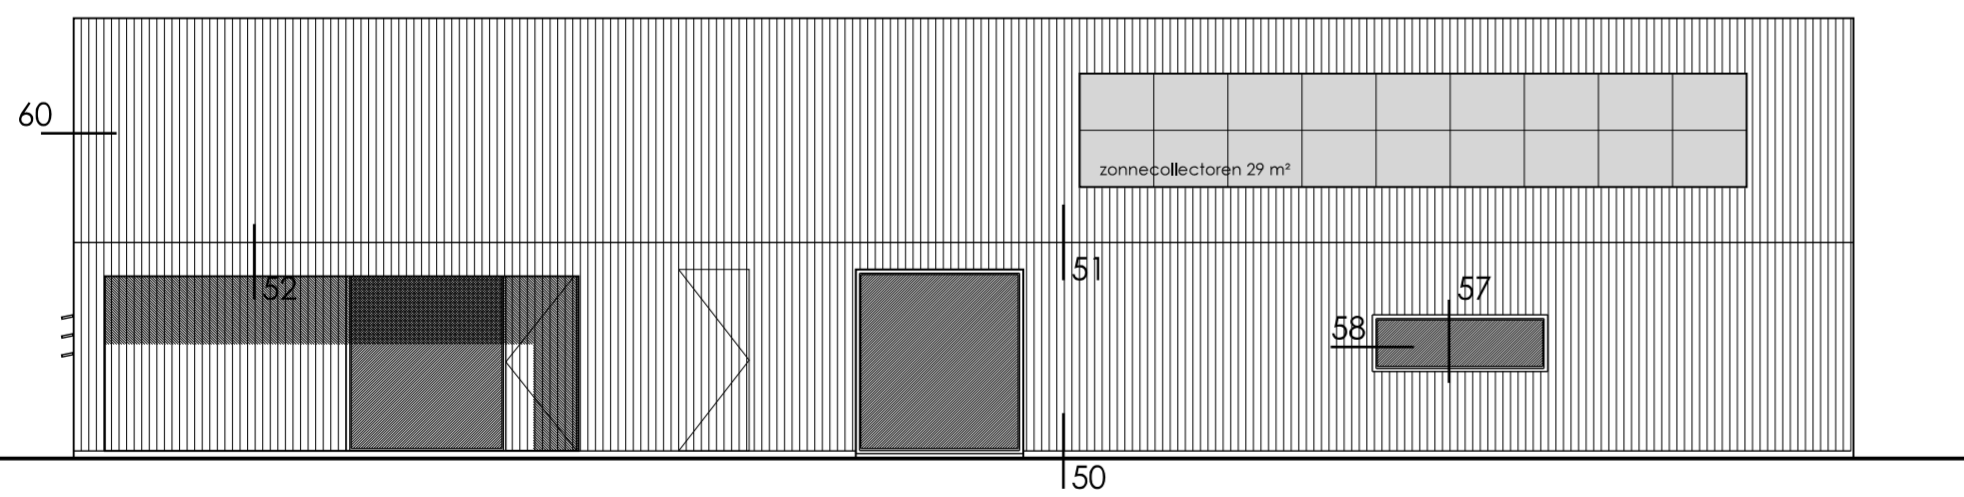

noord-oost gevel

merk B




zuid-west gevel

merk Q

merk B

merk R

merk W

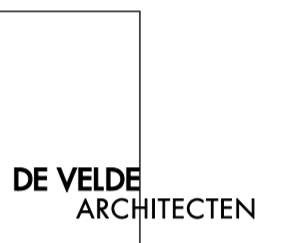

Marktgang 6
Postbus 498
8260 AL Kampen
T 038 332 62 86
F 038 331 75 26
E info@develde.nl
I www.develde.nl

De Velde
Architecten. B.V.
Lid BNA

SallandWonen
Buiten Gewoon Thuis

Opdrachtgever

Kerkstraat 3
8102 EA Raalte
0572 - 34 83 48 T

006K
Infocentrum IJssel Fortmond
Olst

Projectnummer

project

Bouwvoorbereiding
Jaap Kuin
Jan Polinder

fase

architect

projectleider

B.05
gevels bijgebouw

Tekeningnummer

onderwerp

1:100
concept

schaal

datum

concept

Laatste wijziging