




# PROJECTGEBIED

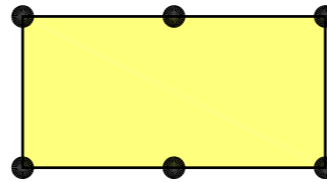

Projectgebied

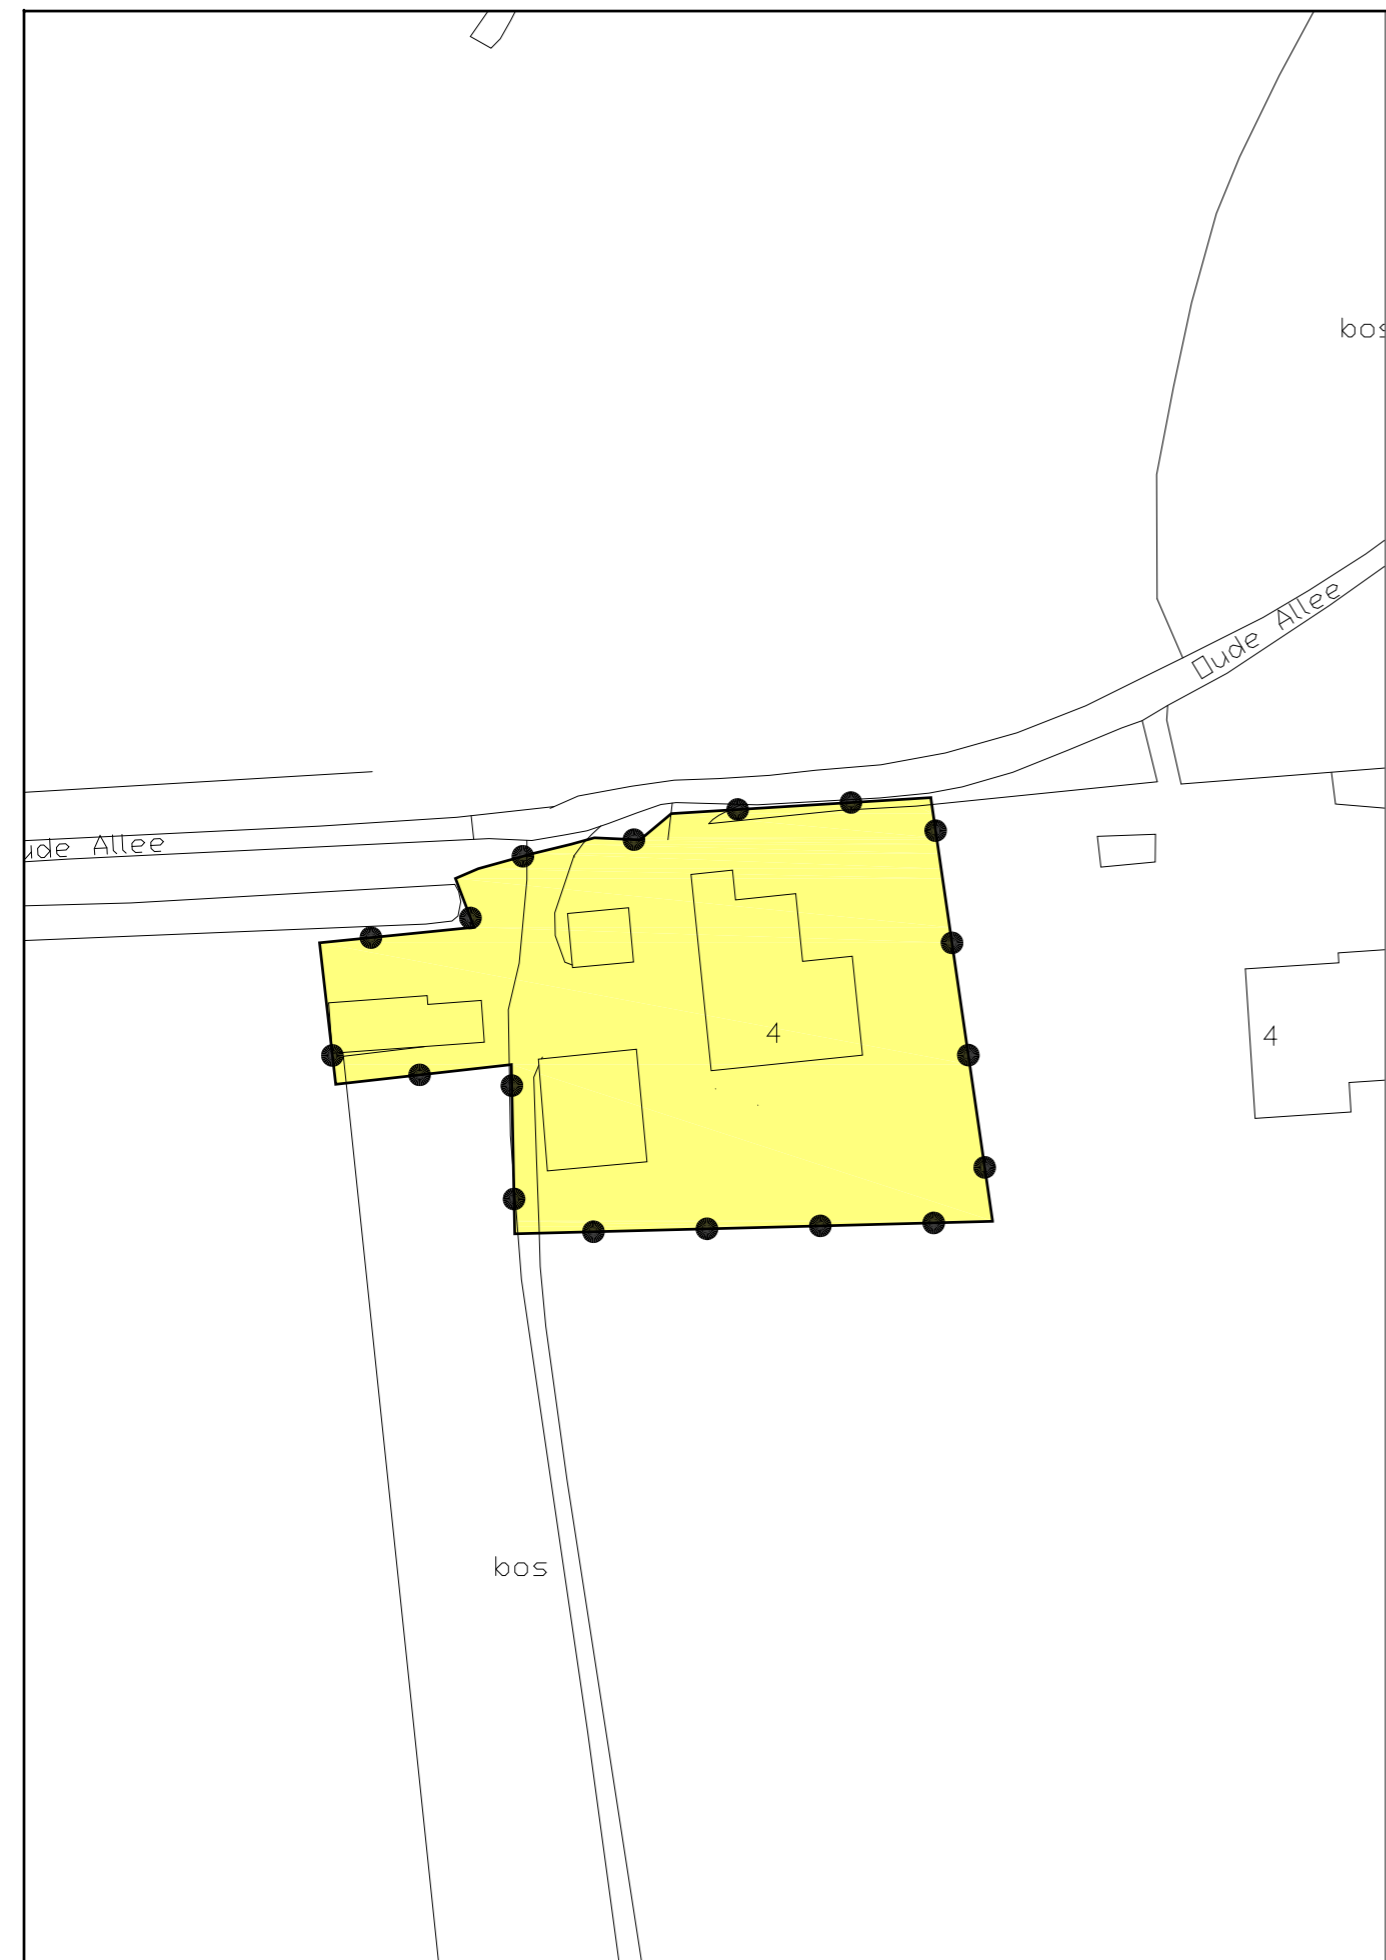

| status      | datum    | tervisielegging | get. |
|-------------|----------|-----------------|------|
| vastgesteld |          |                 |      |
| ontwerp     | 15-02-11 |                 | HBV  |
| voorontwerp |          |                 |      |
| concept     | 09-02-11 |                 | HBV  |

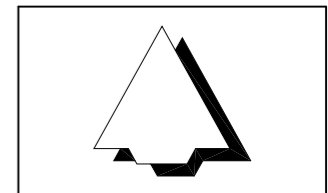

## GEMEENTE OLST-WIJHE

### PROJECTBESLUIT OLST - OUDE ALLEE 4

|                 |                                     |                       |                |            |
|-----------------|-------------------------------------|-----------------------|----------------|------------|
| code: 11-149-02 | IDN: NL.IMRO.1773.PB2010001020-0201 | formaat: 380 x 280 mm | schaal: 1:1000 | kaart: 1/1 |
|-----------------|-------------------------------------|-----------------------|----------------|------------|

Bezoekadres: Stania State, Rengersweg 98,  
9062 EJ Oenkerk  
Postadres: Postbus 81, 9062 ZJ Oenkerk

tel.: (058) - 256 25 25 fax: (058) - 256 40 40  
e-mail: info@burovijn.nl internet: www.burovijn.nl

