




Principeprofiel 01: Roadborst-west
schaal 1:50

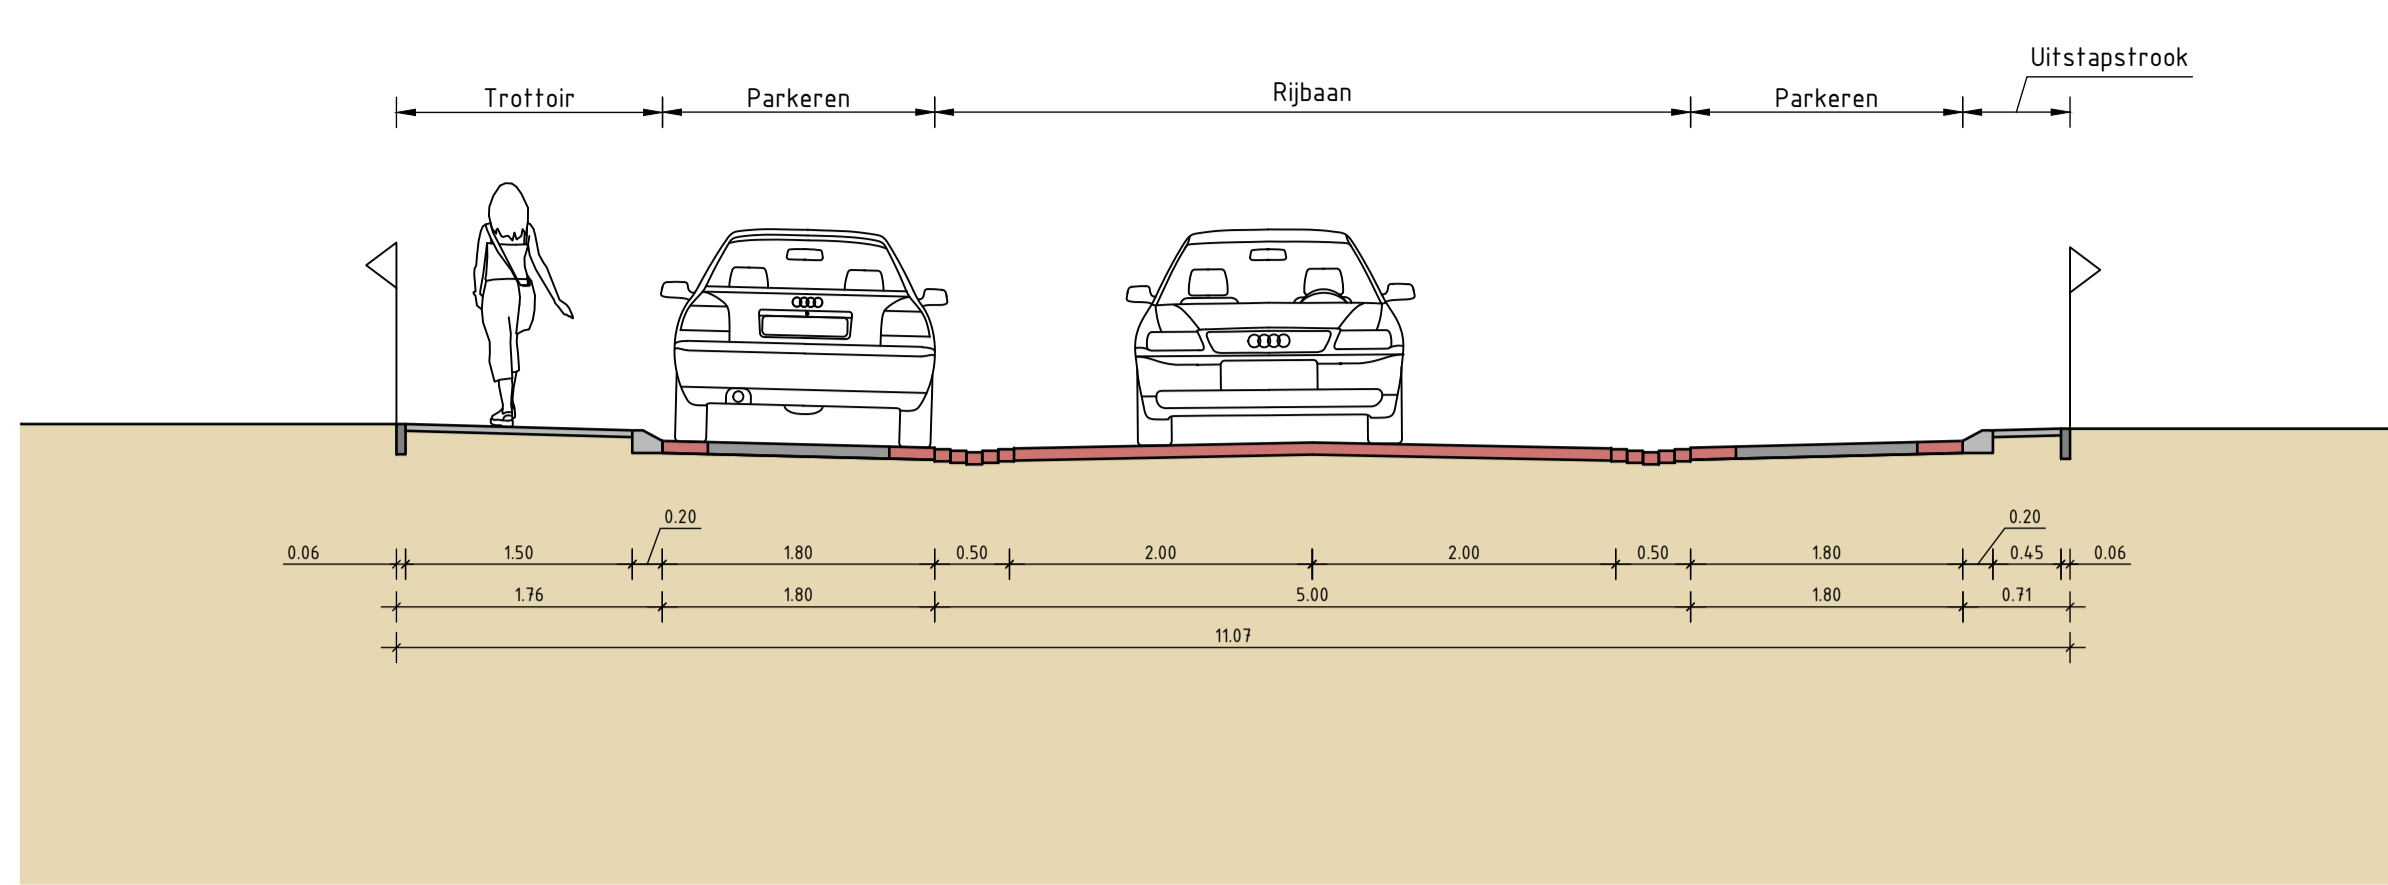


Principeprofiel 06: Koolmees
schaal 1:50

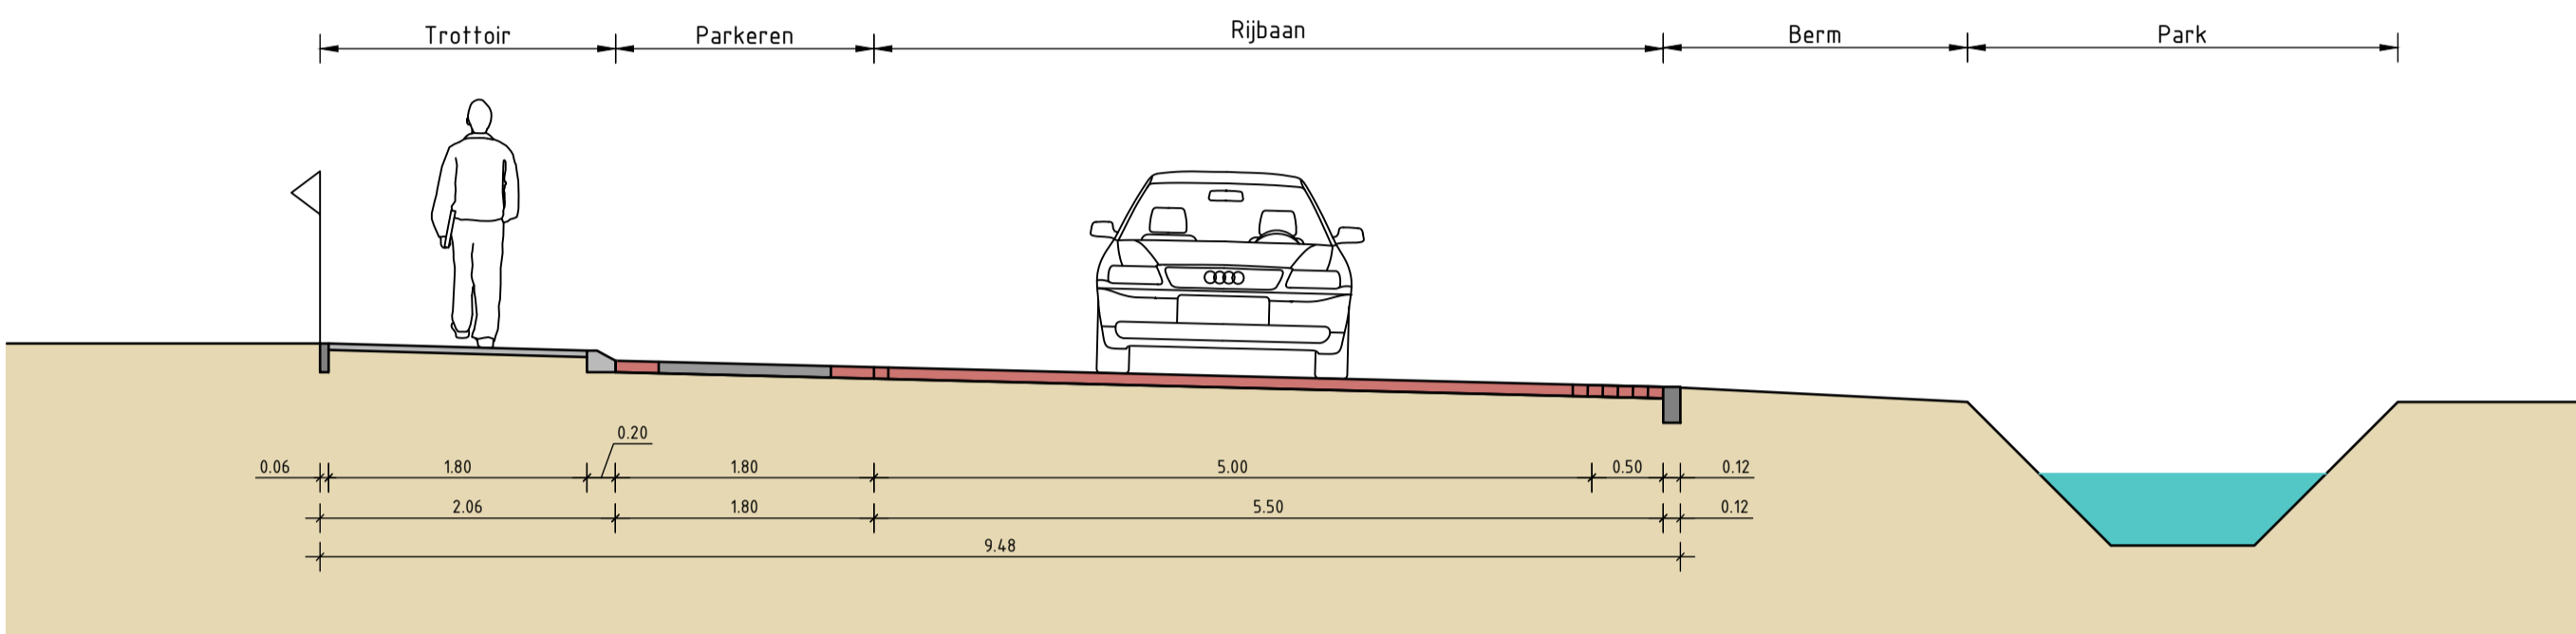


Principeprofiel 03: Vink (tussen Koolmees en Rietgors)
schaal 1:50

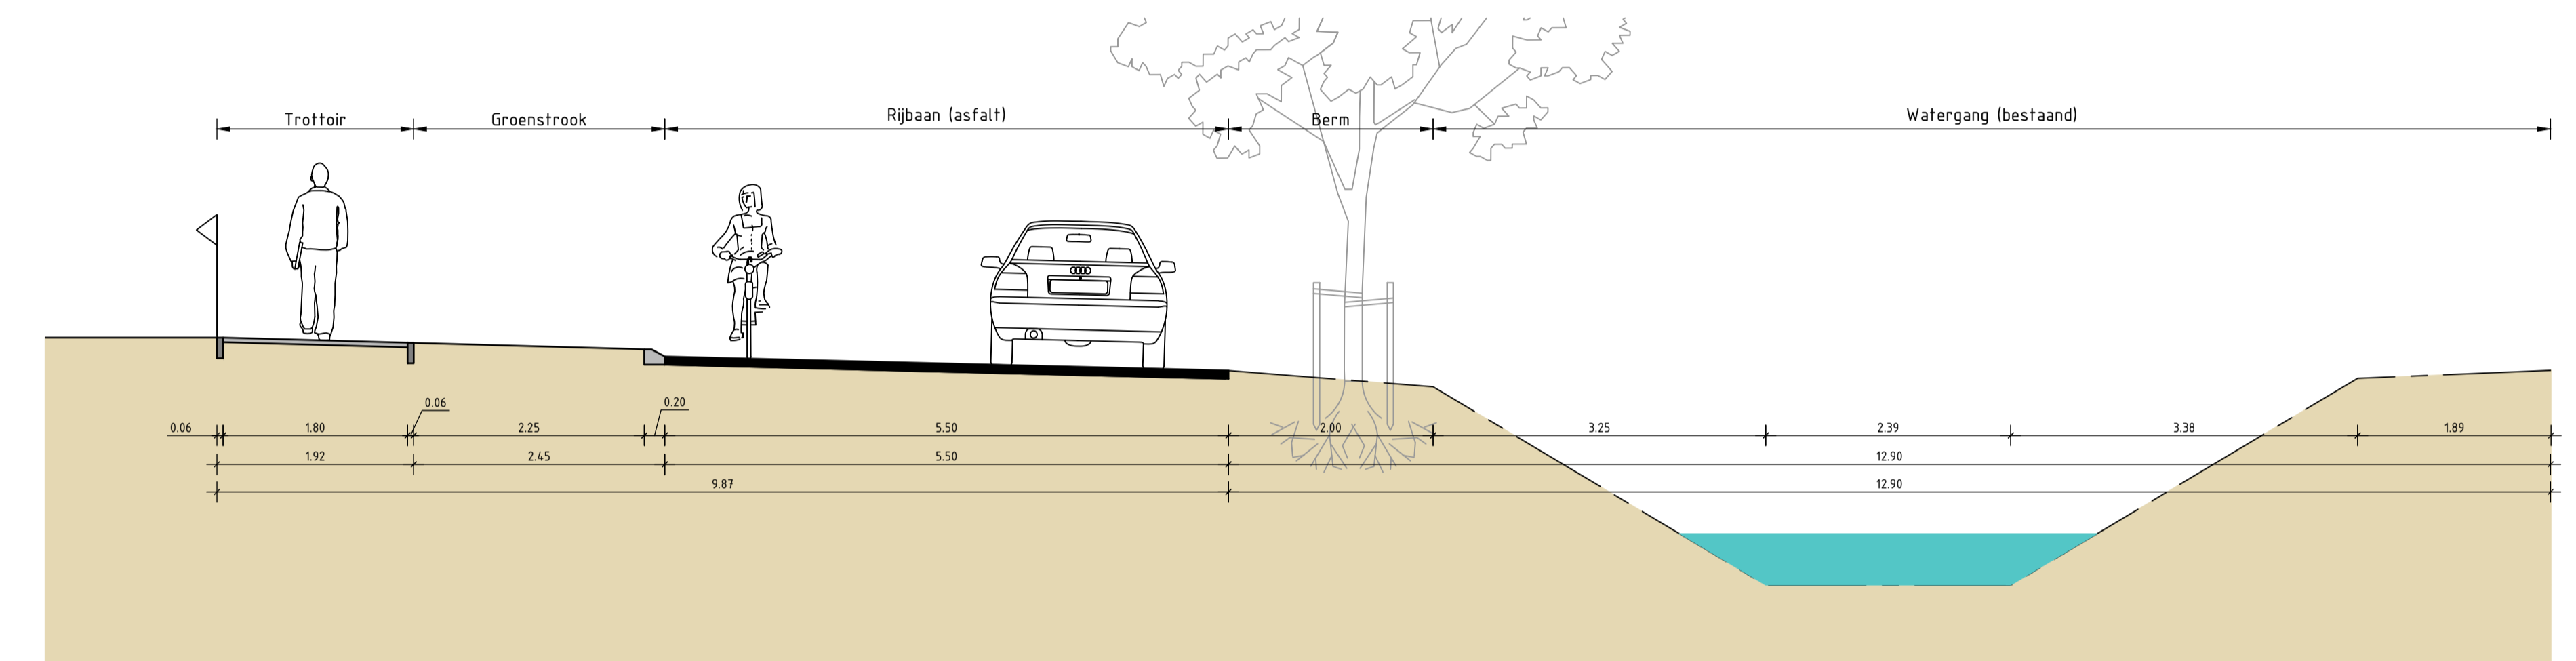


Principeprofiel 07: Rietgors-noord - westelijk deel
schaal 1:50

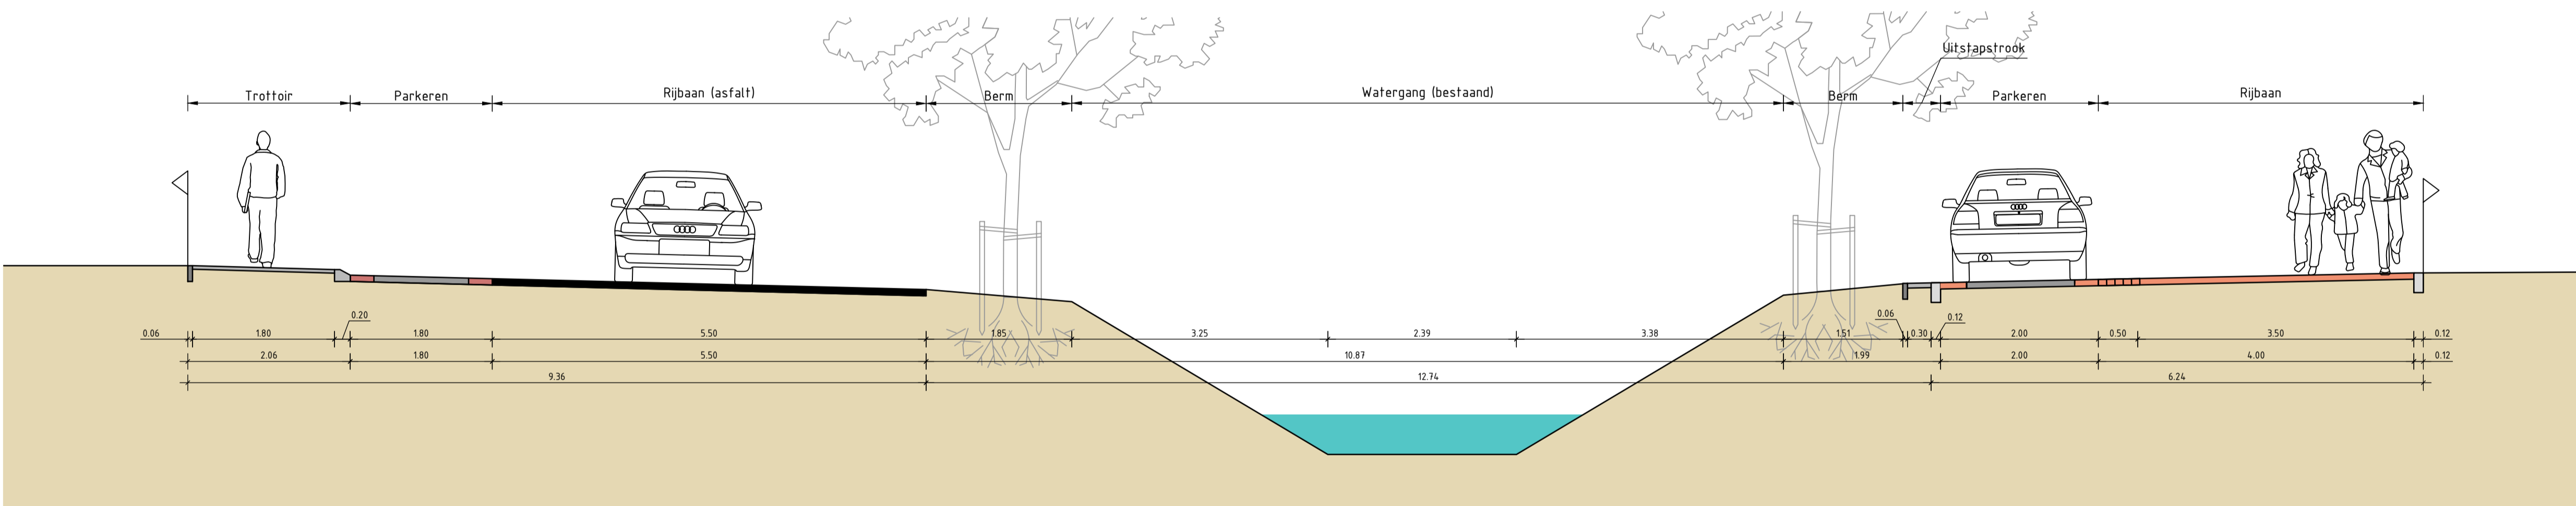

Principeprofiel 04: Rietgors-noord en -zuid - langsparkeren
schaal 1:50

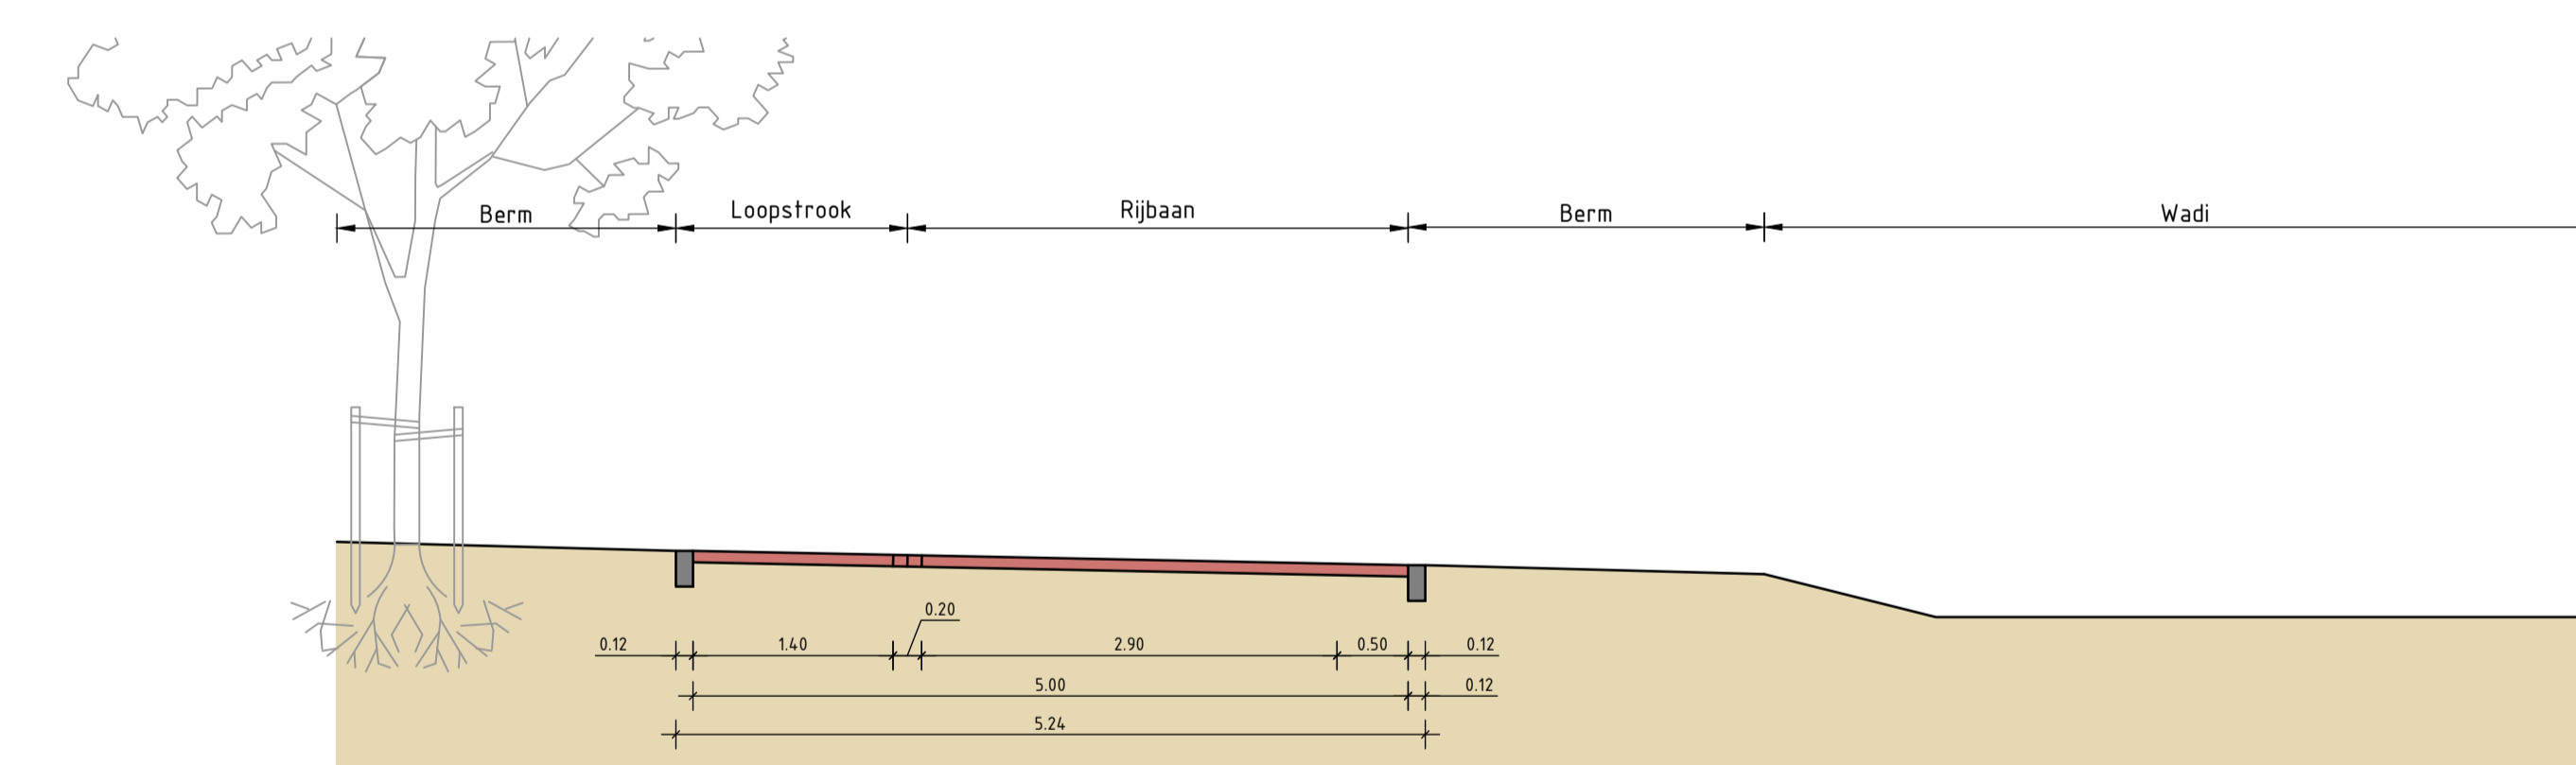

Principeprofiel 08: Rietgors-noord - oostelijk deel
schaal 1:50

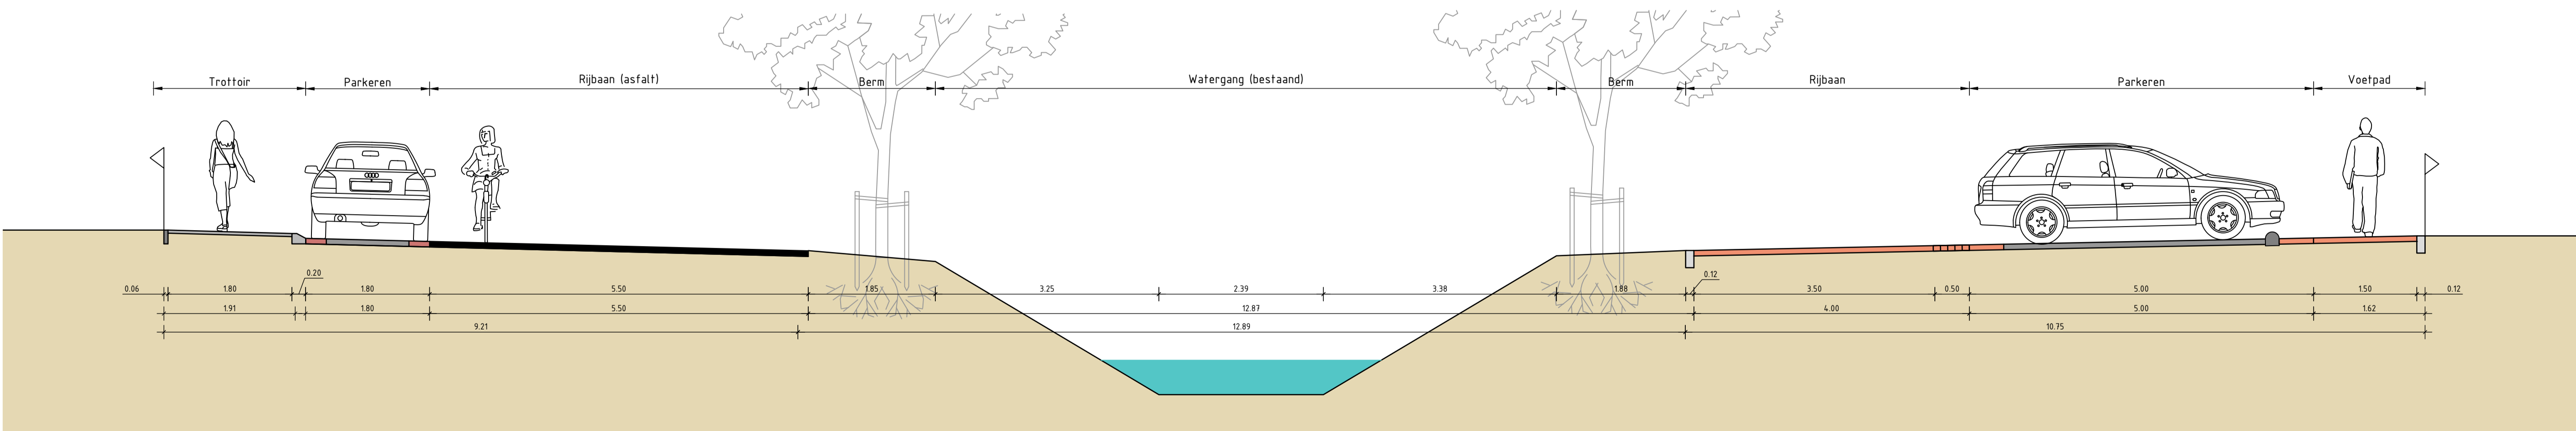

Principeprofiel 05: Rietgors-noord en -zuid - haaksparkeren
schaal 1:50

Gemeente Olst-Wijhe
 Project: Zonnekamp Oost, fase 2
 Oorschrift: Principeprofielen woonstraten
 Presentatietekening

Projectnummer: 369777	Taaknummer: 369777-T004-V2-L01	Uitgave: 2	Datum van uitgave: 14-02-2020	Ontwerper: Voorontwerp	Contractnummer:
Blad: L01	Van: 1:50	Formaat: A1-L (994x1470)	Kentoor: Zwolle	Ontw.:	CECW

www.sweco.nl
 © Sweco Nederland B.V. Alle rechten voorbehouden