


Doorsnede B-B
Schaal 1:50

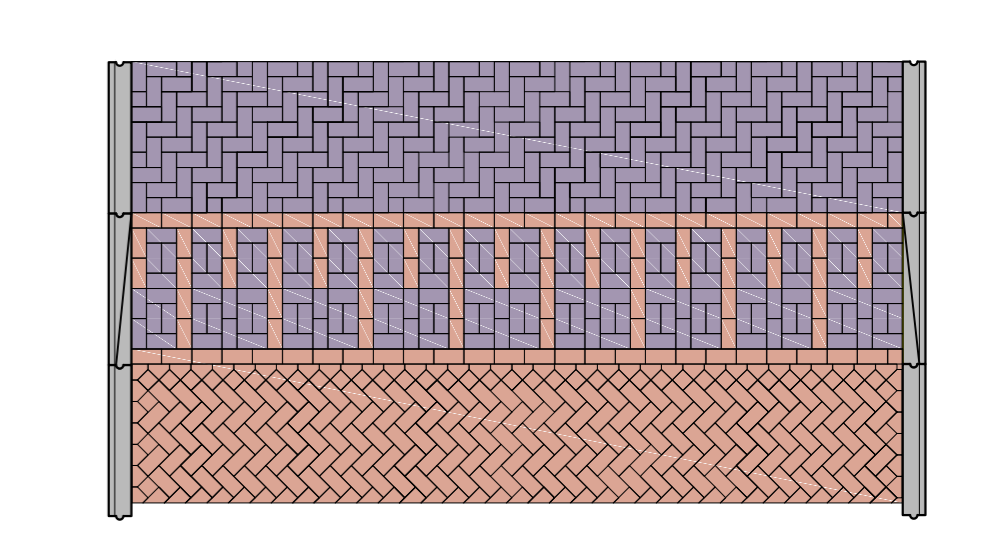

Principe detail
aanleg drempel
Schaal 1:50

LEGENDA

- Betonstraatstenen kf. 80mm dik, keperverband, kleur: Duracolor Ferro Nova (paars)
- Betonstraatstenen kf. 80mm dik, keperverband, kleur: Duracolor Rosso Imperiale (heide)
- Betonstraatstenen kf. 80mm dik, elleboogverband, zwart
- Betonstraatstenen kf. 80mm dik, elleboogverband, grijs
- Asfalt, zwart
- Molgoot, 5 strek betonstraatstenen df. 80mm dik, kleur: Duracolor Rosso Imperiale (heide)
- Gazon
- Groenstrook (nieuw)
- Groenstrook (bestaand)
- Verlichting
- Inritblokken 500x500x130/200mm
- Verloopband 7/200x250mm naar trottoirband 130/150x250mm
- Verloopband 7/200x250mm naar opsluifband 200x250mm
- Rijwielpadband 70/200x250mm
- Trottoirband 130/150x250mm
- Opsluitband 60x200mm
- Opsluitband 200x250mm

Opdrachtgever: Gemeente Olst-Wijhe

Project: Noorder Koeslag

Onderwerp: Presentatietekening Woonrijpmaken Fase 2 (Plattenberg, Sterrebos en Koesstraat)

Gedateerd: 11.05.2017
 Datum: 08-12-2017
 Schaal: 1:200
 Formaat: A0
 Projectcode: GOL0017
 Document: Tekening

Goedgekeurd: F. Houten
 Datum: 08-12-2017
 Status: DEFINITIEF
 Versie: 1.0
 Tekening: 1/1
 Soort document: TEKENING

Buro Hoogstraat bv
 Kerkplein 5
 8121 BK Olst