




LEGENDA

- Rijbaan, straatvlakstenen, nieuw rood-bruin, hergebruikt
- Trottoir, betonplaten, nieuw lichtgrijs, nieuw
- Parkeervlakken, straatvlakstenen, Type Nero wasserstrich, nieuw
- Wegvoer, straatvlakstenen, nieuw rood-bruin, hergebruikt
- Groen, invulling sader te bepalen
- Bestaande boom, te handhaven
- Nieuw boom
- "Mispel (Stany)" (Beverboom)
- "Aur. Libani Scutellari" (Zilverrege rode esdoorn)
- "Aur. Prunus Avrombergi" (Zilverrege rode esdoorn)

- Geleidsband, nieuw donkergrijs, verhoogd, overrijbaar
- Trottoirband, nieuw donkergrijs, verhoogd, met overrijbaar
- Opsluitband 200 x 200 mm, donkergrijs, verhoogd, overrijbaar
- Opsluitband 150 x 250 mm, donkergrijs, verhoogd, overrijbaar
- Opsluitband 100 x 250 mm, lichtgrijs, verhoogd, overrijbaar
- Bestaande lichtmast
- Nieuwe lokale lichtmast
- Bestaande rooipost
- Nieuwe rooipost

Bestaand profiel

Schaal 1:50

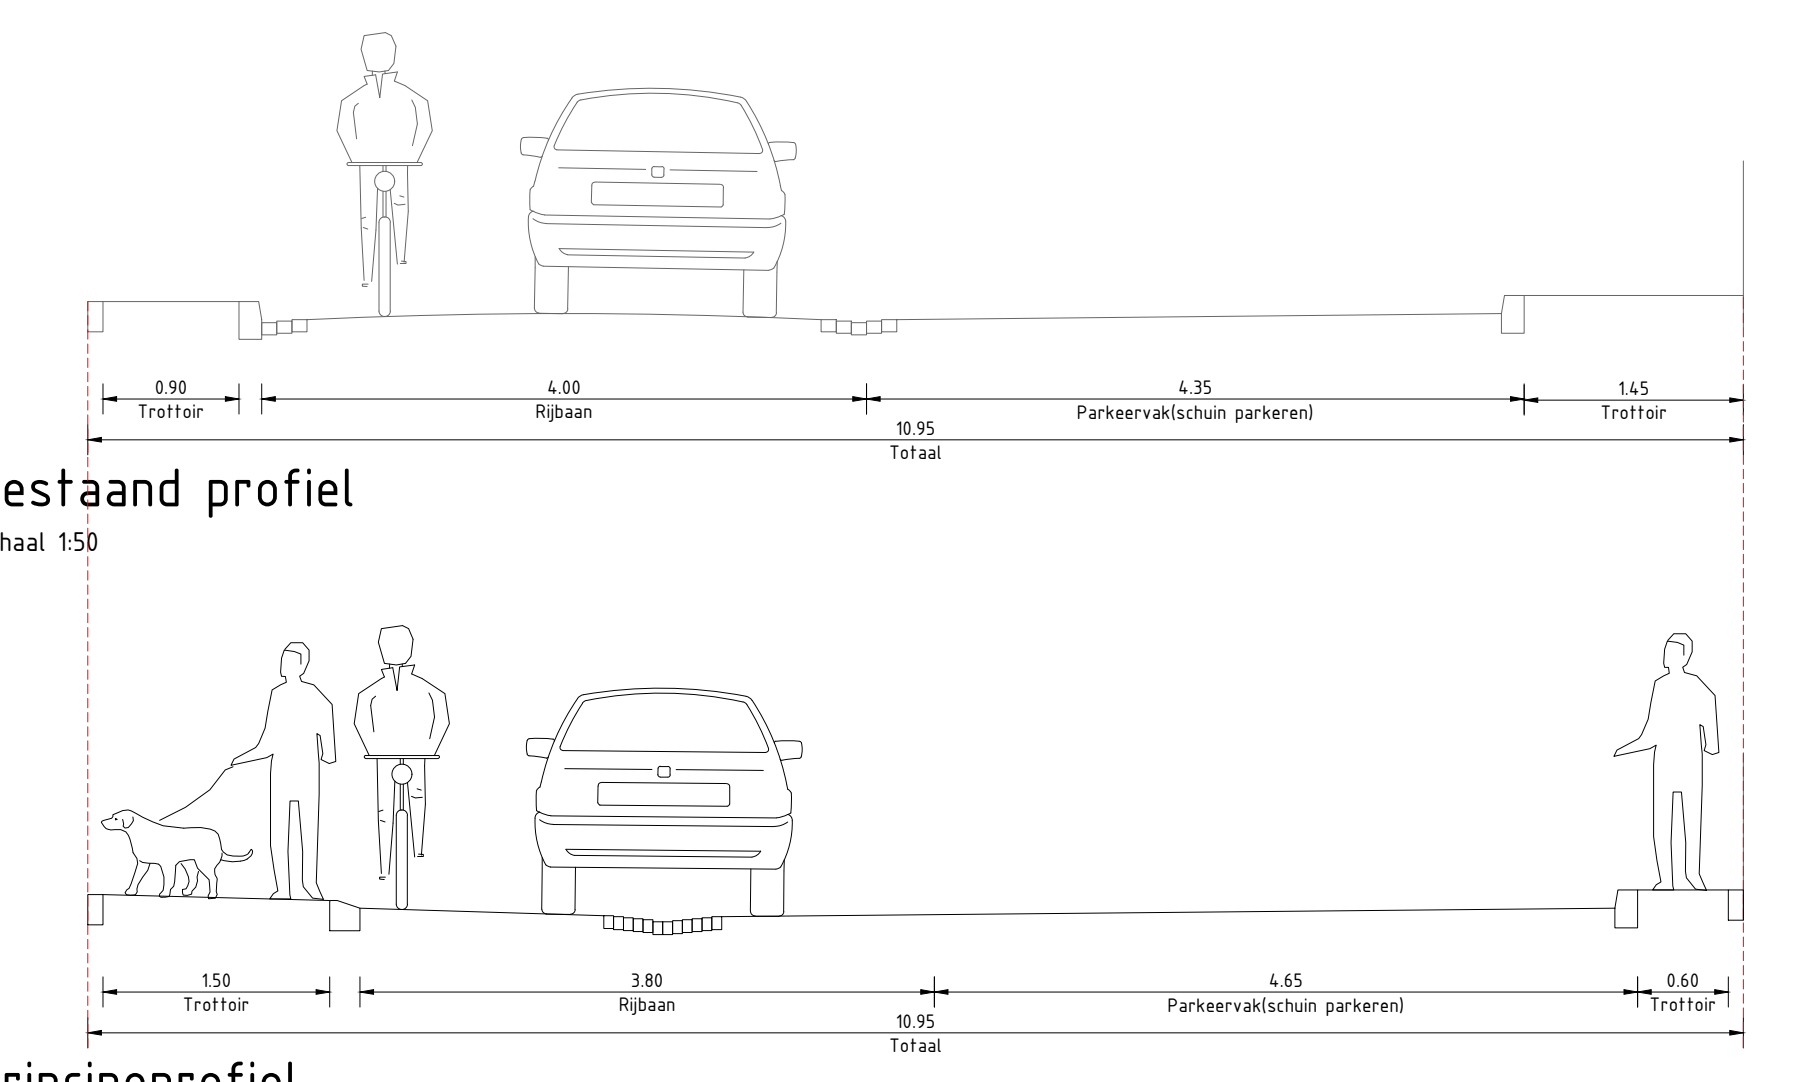

Principeprofiel

Schaal 1:50



0 0.5 1.0 1.5 2.0m
Schaal 1:50