

**LEGENDA**

**Verhardingen**

	Aanbrengen gele slijtlaag		Bestaande goottegels, handhaven
	Aanbrengen zwarte deklaag voorzien van streefprint		Aanbrengen RWS trottoirband 110/220 x 240 mm, kleur grijs stellen in specie en voorzien van steunrug van beton
	Aanbrengen betonverharding met Creteprint, kleur grijs		Bestaande RWS trottoirband, handhaven
	Aanbrengen betonverharding met Creteprint in geleiders, kleur grijs		Aanbrengen trottoirband 180/200 x 250 mm, kleur grijs stellen in specie en voorzien van steunrug van beton
	Aanbrengen betontegels 300x300 mm, dikte 45 mm, stroomlagen kleur grijs, hergebruik		Opsluitband 100 x 200 mm, kleur grijs stellen op zandbed/fundering
	Aanbrengen betontegels 300x300 mm, dikte 45 mm, stroomlagen kleur grijs		Bestaande opsluitband 100 x 200 mm, handhaven
	Aanbrengen/herstraten betonstraatstenen, keiformaat		Aanbrengen inrietelementen 450 x 500 mm, nieuw
	Aanbrengen goottegels 150x300 mm, stellen in specie		Bestaande inrietelementen, handhaven

**Markering**

	Markering VOP 400 x 50
	Haaietand 50 x 50
	Blokstrep 50 x 50
	Haaietand 30 x 30
	Plateau op/afrtit 30km/u 80 mm hoog
	Plateau op/afrtit 50km/u 80 mm hoog i.v.m. busroute

**Terreininrichting**

	Aanbrengen schampblok, nieuw
	Aanbrengen schampblok, hergebruik
	Bestaande lichtmast, handhaven
	Verplaatsen lichtmast Nieuwe mast, bestaand armatuur
	Aanbrengen schrikhek BB15-Z

**Riolering**



	Op hoogte brengen putafdekking
	Bestaande inspectieput
	Bestaande trottoir/straatkolk
	Verplaatsen bestaande trottoirkolk inclusief aanpassen kolkaanstuiting
	Aanbrengen straatkolk 150 x 300 mm in gootlaag

**Groen**

	Aanbrengen onderbeplanting, soorten n.t.b.
	Aanbrengen haag, soort n.t.b.
	Bestaande boom

**Algemeen**

	Werkgrens
--	-----------

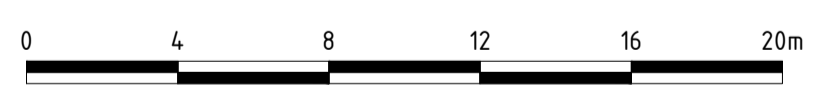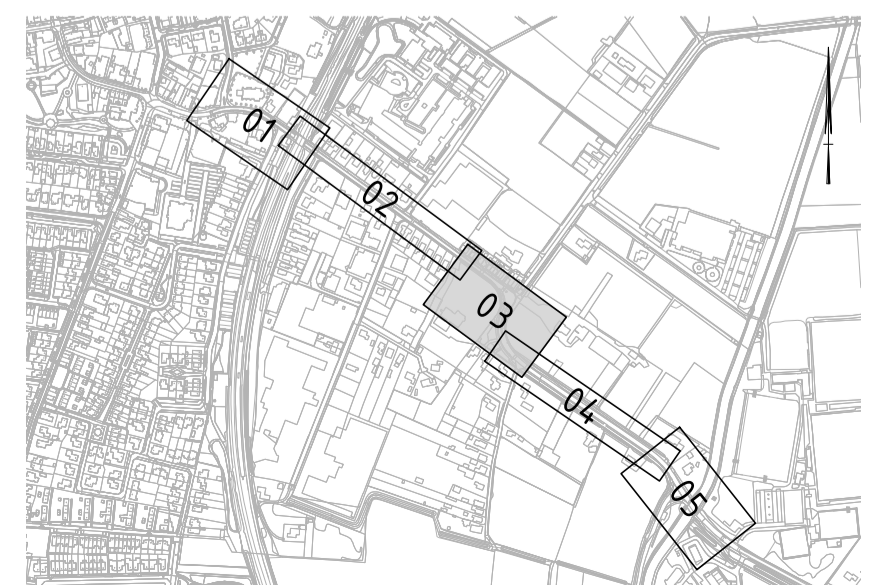

Oprichtgever:  
**Gemeente Olst-Wijhe**

Project:  
**Jan Hooglandstraat**

Onderwerp:  
**Nieuwe situatie Blad 3 van 5**

Getekend: E. Boer Datum: 25-05-2020  
Goedgekeurd: F. Harbers Datum: 25-05-2020  
Schaal: 1:200 Status: Definitief  
Formaat: ATL Versie: 06  
Projectcode: GOL00119 Soort document: TEKENING

gemeente **Olst-Wijhe**

**BURO HOOGSTRAAT**

ONDERDEEL VAN **dagnl**

Tekeningnummer: **GOL00119-BE-NI-03-D06**