


Behoort bij besluit van de  
gemeenteraad van Olst-Wijhe,  
d.d. 11-11-2011 No. 18  
De griffier van Olst-Wijhe,

YA

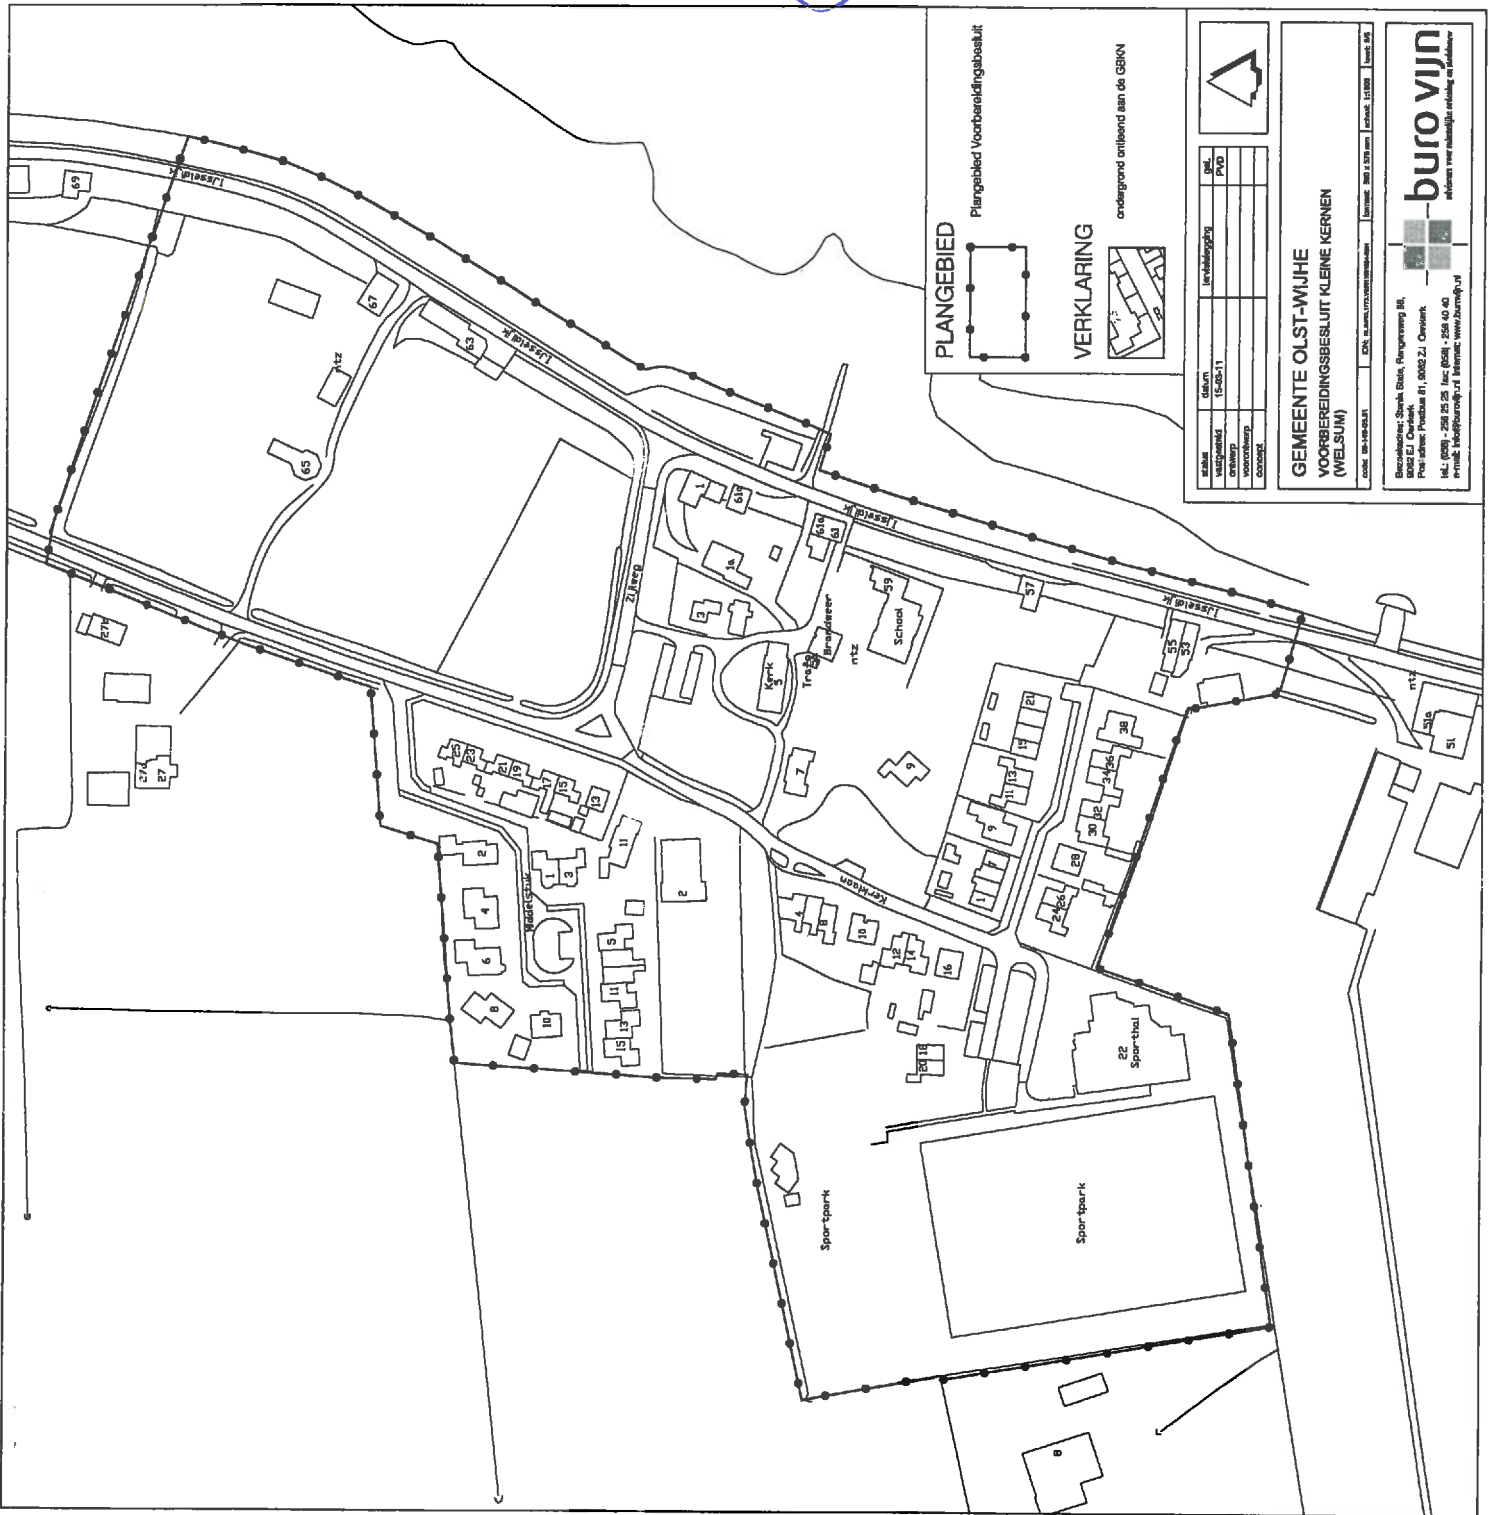


datum vastgesteld	15-03-11	verantwoordelijke	J.M. P.V.D.
voorstelnummer			
overzigt			

**GEMEENTE OLST-WIJIJE**  
**VOORBEREIDINGSBESLUIT KLEINE KERNEN**  
**(WELSUM)**

code: 00-000001    EPC: 00000000000000000000    versie: 00110000    versie: 00000000


Bereikbaar: Spoorlaan, Pongerveld 10,  
Postadres: Postbus 81, 0002 ZJ, Oostport.  
t: 0581 - 258 25 25    f: 0581 - 258 10 40  
E-mail: info@olst-wijje.nl    www.olst-wijje.nl

**burowijn**  
adviseurs voor ruimtelijke ordening en vastgoed

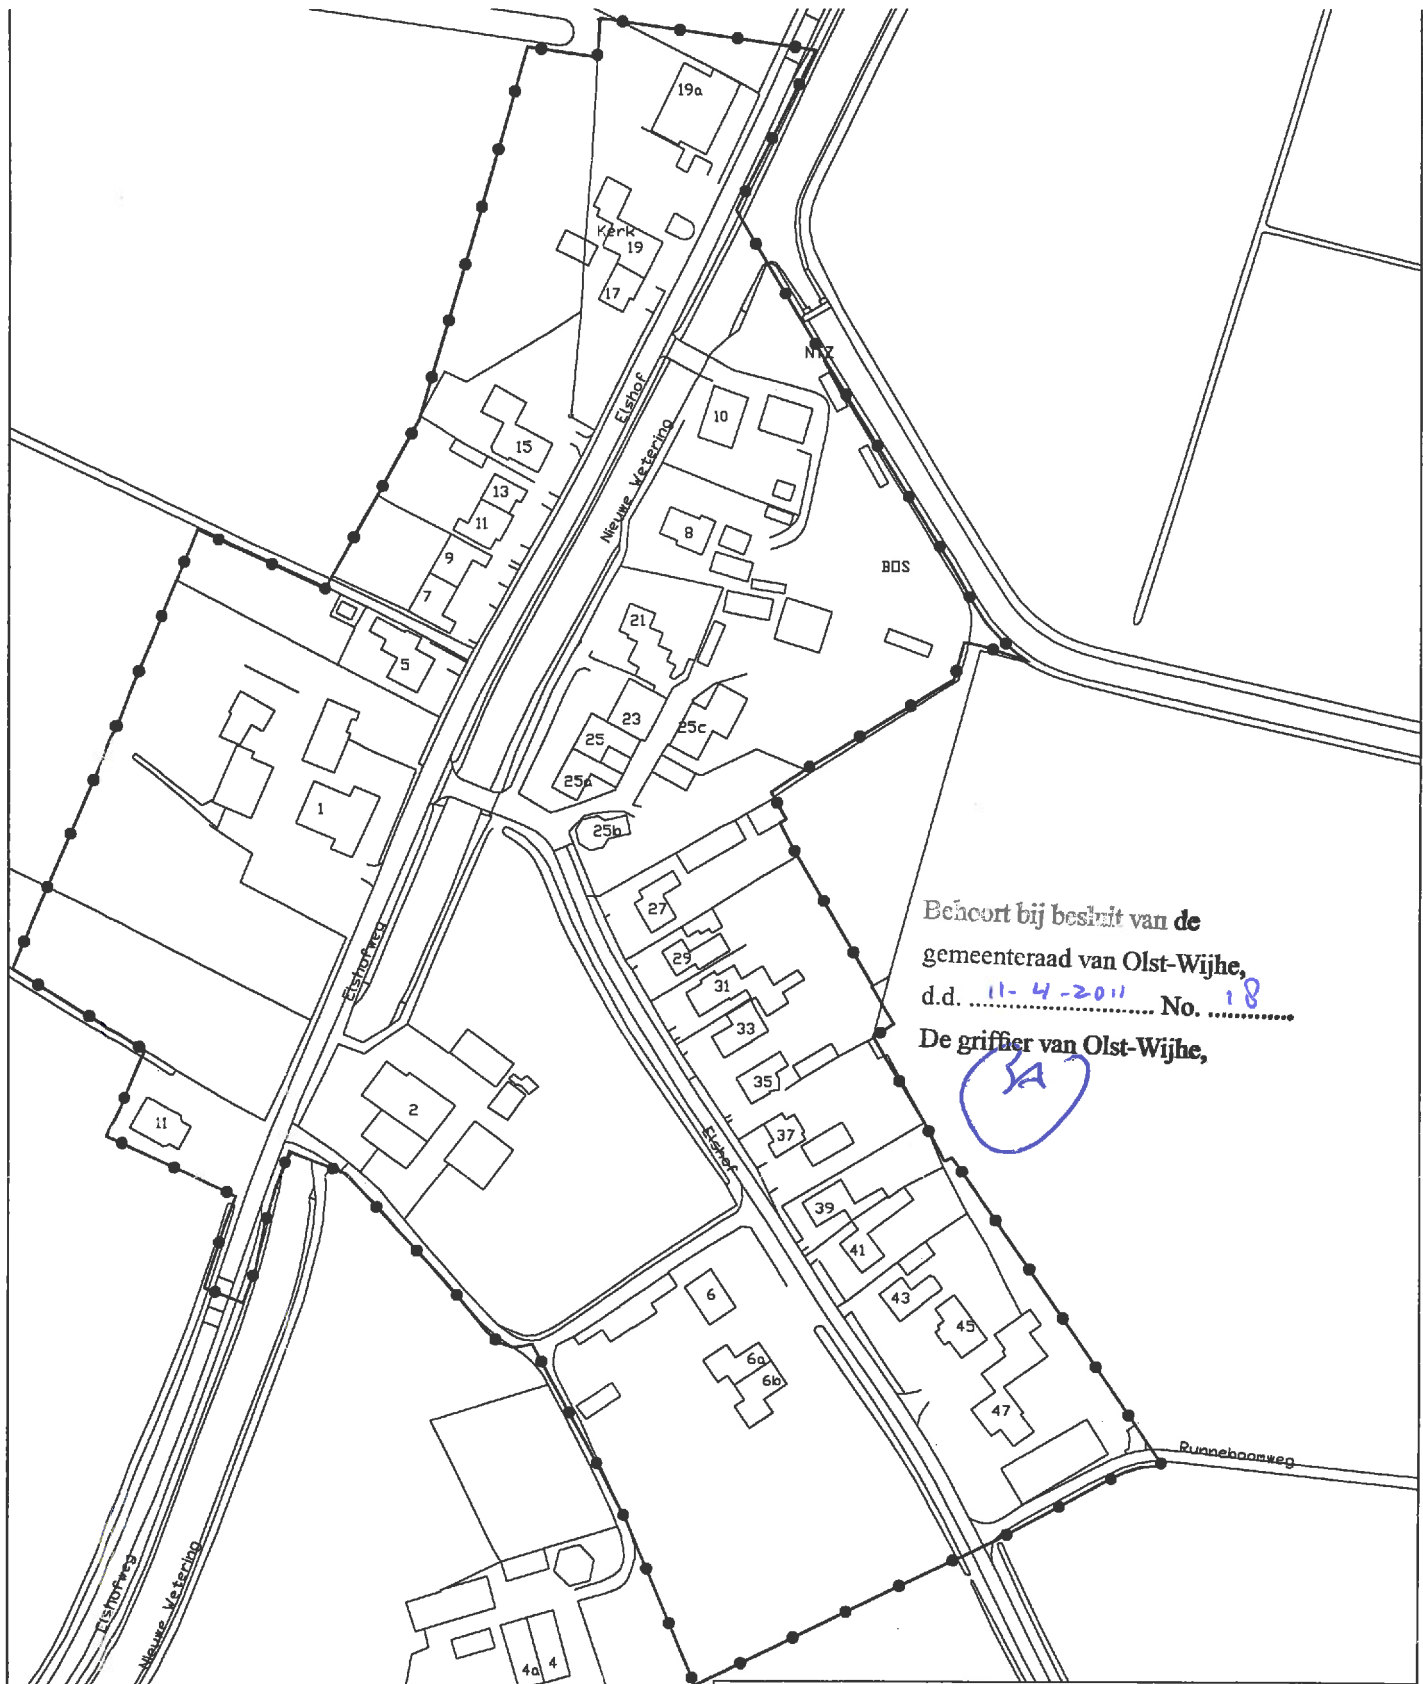

Beëncort bij besluit van de  
gemeenteraad van Olst-Wijhe,  
d.d. 11-4-2011 No. 18  
De griffier van Olst-Wijhe,

JA

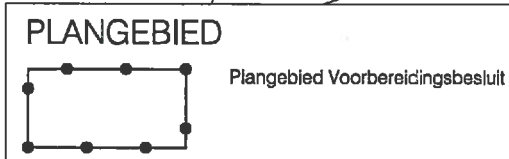

status	datum	tervisielegging	get.
vastgesteld	15-03-11		PVD
ontwerp			
voorontwerp			
concept			


**GEMEENTE OLST-WIJHE**  
**VOORBEREIDINGSBESLUIT KLEINE KERNEN**  
**(ELSHOF)**

code: 09-149-05.01 IDN: NL.IMMO.1773.V0201.1901024-0201 formaat: 560 x 380 mm schaal: 1:1000 kaart: 4/5

Bezoekadres: Stania State, Rengersweg 98,  
9062 EJ Oerkerk  
Postadres: Postbus 81, 9062 ZJ Oerkerk


**buro vijf**  
adviseurs voor ruimtelijke ordening en stedenbouw

tel.: (058) - 256 25 25 fax: (058) - 256 40 40  
e-mail: info@burovijf.nl internet: www.burovijf.nl

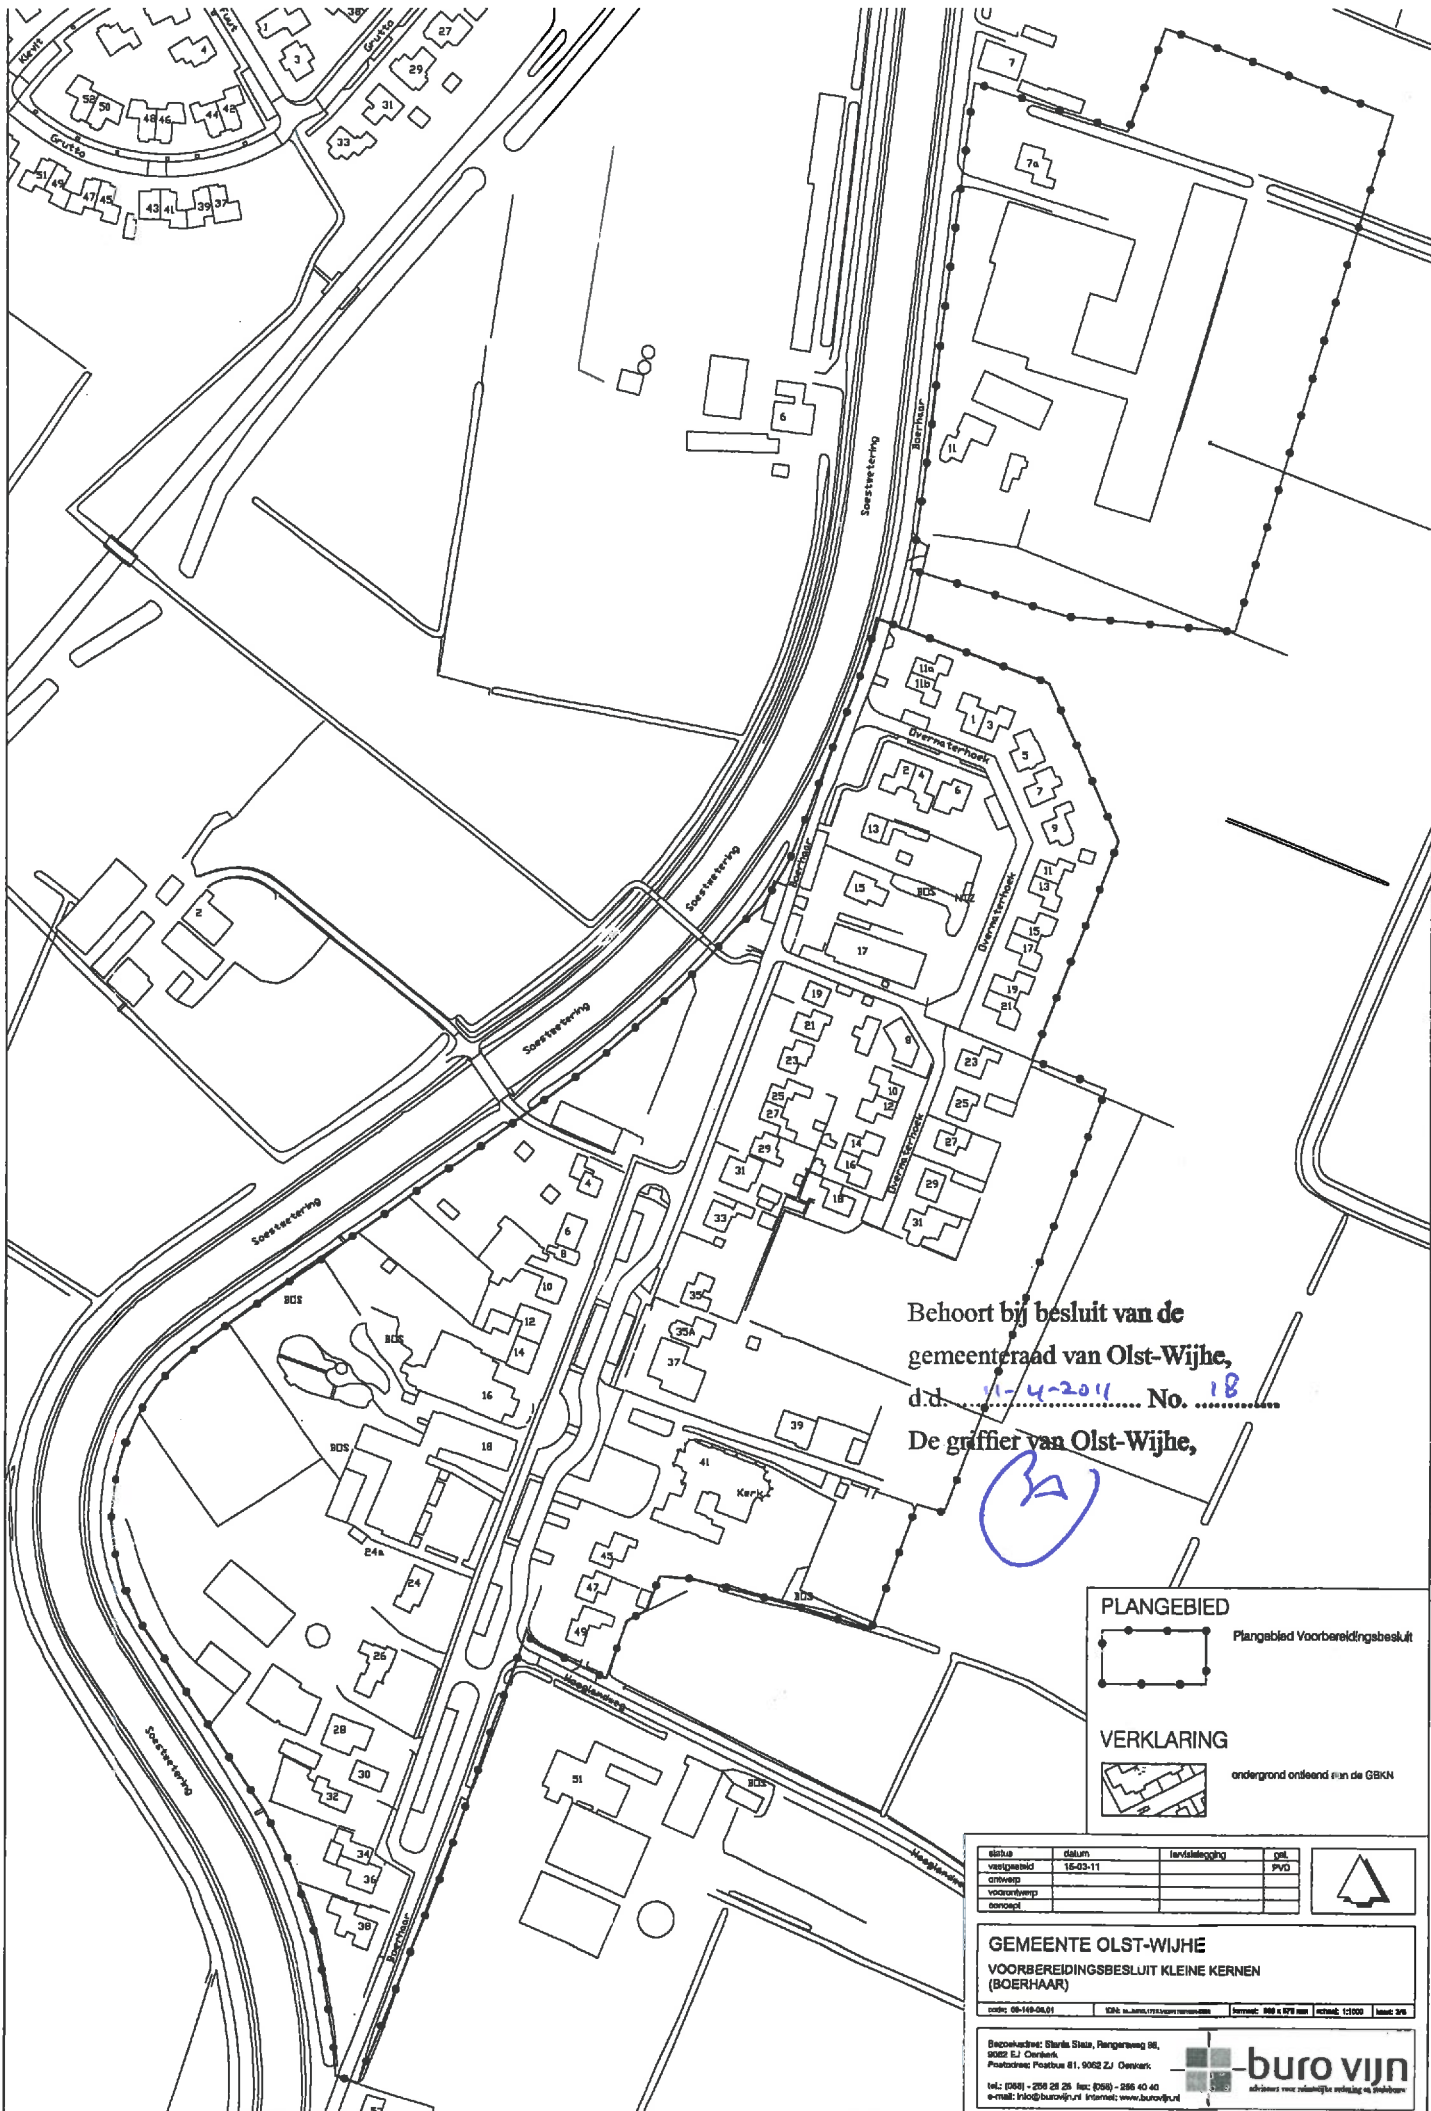

Behoort bij besluit van de  
gemeenteraad van Olst-Wijhe,  
d.d. 11-4-2011 No. 18  
De griffier van Olst-Wijhe,

18

**PLANGEBIED**  
 Plangebied Voorbereidingsbesluit

**VERKLARING**  
 ondergrond ontleend aan de GBKN

status	datum	inrichtingsnr	pl
voorgesteld	16-03-11		PVG
ontwerp			
voorziening			
aanroep			


**GEMEENTE OLST-WIJHE**  
**VOORBEREIDINGSBESLUIT KLEINE KERNEN**  
**(BOERHAAR)**

code: 06-149-06.01    W36 a.300.1912000000000000    server: 999 x 978 mm    schaal: 1:1000    laast: 2/6

Bureaushoofd: Standa Shaw, Pangerweg 86,  
9062 EJ Oostwijk  
Postadres: Postbus 81, 9062 ZJ Oostwijk  
tel: (068) - 298 28 28 fax: (068) - 296 40 40  
e-mail: info@burovijn.nl Internet: www.burovijn.nl



Behoort bij besluit van de  
 gemeenteraad van Olst-Wijhe,  
 d.d. 11-4-2011 No. 18  
 De griffier van Olst-Wijhe,

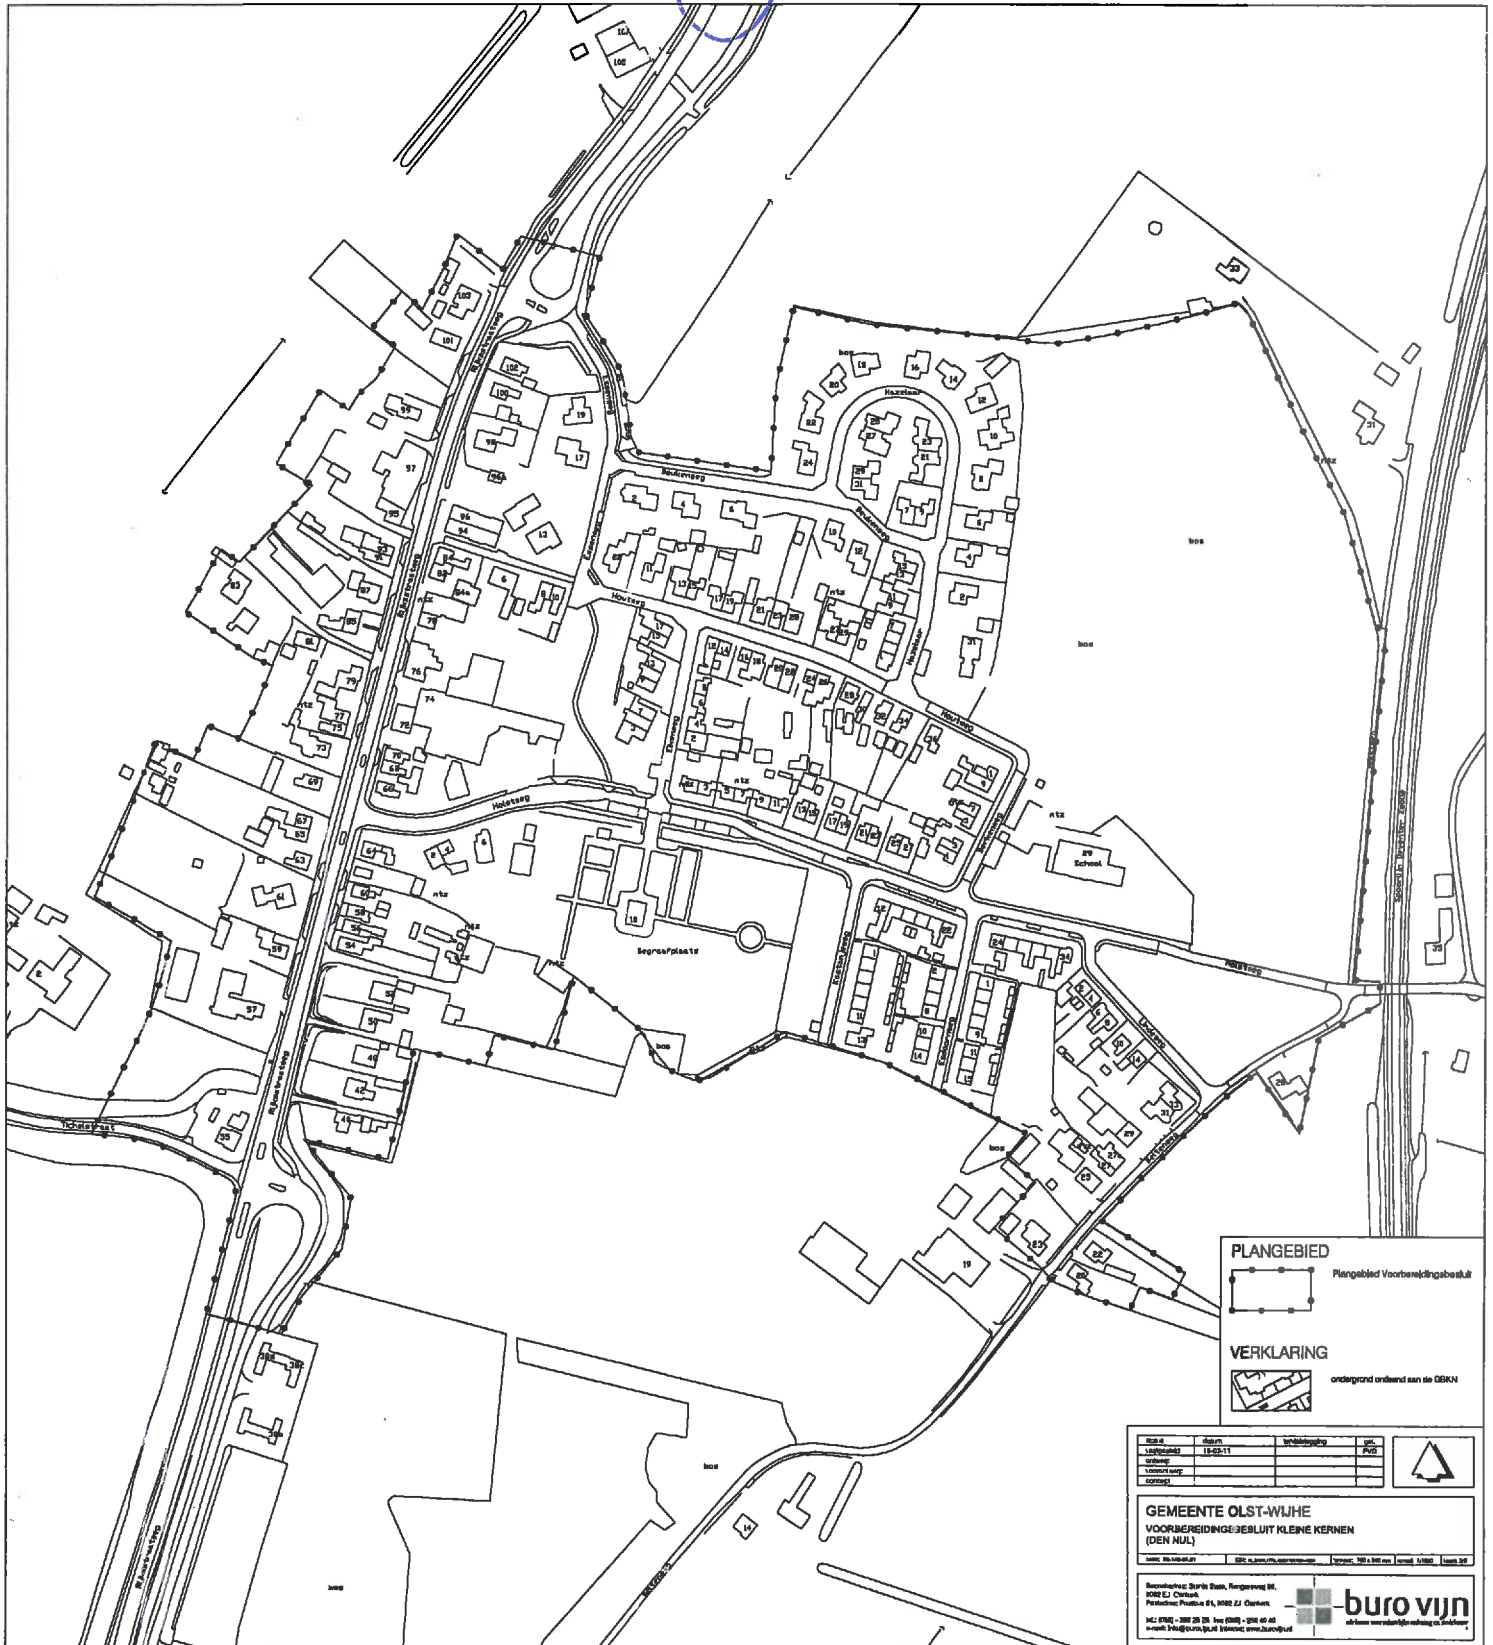

**PLANGEBIED**  
 Plangebied Voorbereidingsbesluit

**VERKLARING**  
 ondergrond onderaan van de GEMN

datum	13-02-11	verantwoordelijk	PLG
opgesteld door			PLG
aanvaard door			
aangetekend door			

**GEMEENTE OLST-WIJHE**  
 VOORBEREIDINGSBESLUIT KLEINE KERNEN  
 (DEN NUL)

aan de Voorzitter: Wethouder van Bestuur, Olst-Wijhe, Postbus 1000, 8200 AA Olst-Wijhe, T 0578 610000

Bereikbaarheid: Sportschool, Tongerweg 67, 8200 EJ Oostwijk  
 Periode: Postbus 61, 8202 ZJ Oostwijk

tel: 0578 - 608 20 20, fax: 0578 - 608 40 40  
 e-mail: [bestuur@olst-wijhe.nl](mailto:bestuur@olst-wijhe.nl), [www.olst-wijhe.nl](http://www.olst-wijhe.nl)

**buro wijn**  
 advies bureau voor de gemeenten van Olst-Wijhe

Behoort bij besluit van de  
 gemeenteraad van Olst-Wijhe,  
 d.d. 11-4-2011 No. 18

De griffier van Olst-Wijhe,

*(Handwritten signature)*



**PLANGEBIED**  
 Plangebied Voorbereidingsbesluit

**VERKLARING**  
 ondergrond afleidend aan de GBKN

titel	datum	inwerking	type
voorbereidingsbesluit	11-04-11	11-04-11	PVD
ontwerp			
voornamen			
concept			

**GEMEENTE OLS-T-WIJE**  
**VOORBEREIDINGSBESLUIT KLEINE KERNEN**  
**(MERKEN)**

adres: de Herken 1 | CN: 11-04-11 | Gemeente: Olst-Wijhe | Locatie: 11-04-11

**burowijn**  
 architecten voor ruimtelijke ordening en landschap

Bezoekadres: Boven de Herken, Pongeringweg 81,  
 Postcode: Postbus 81, 8232 ZJ Ombark  
 tel: (0581) 2582 25 fax: (0581) 2584 40  
 e-mail: info@burowijn.nl internet: www.burowijn.nl