


**situatie** Gemeente Olst-Wijhe  
**sectie** C nummer 1844  
**schaal** 1:500

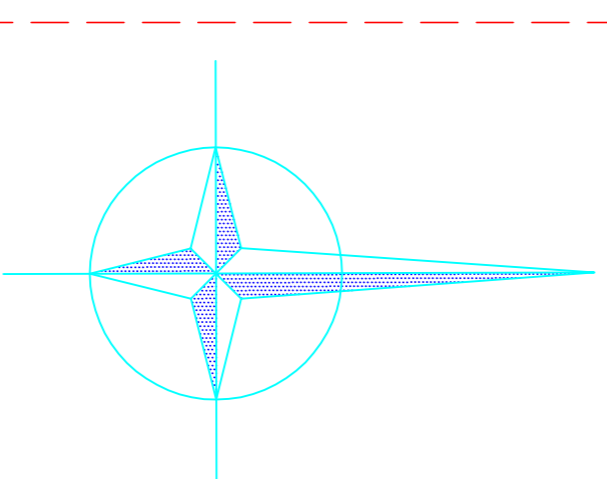

Gewijzigd: datum 21-06-10 aanvulling Rev. C

Gewijzigd: datum 19-11-08 aanvulling bergingsvijver Rev. B

werk **ANPLANTING VAN EEN BOMEK EN STRUKKEN SINGEL TE WJHE**

opdrachtgever **Dhr. W. Linthorst Engeweg 16, 8131 RP Wijhe 06-15153569**

onderwerp **INRICHTINGSPLAN N.S.W ( natuurschoonwet)**

get. <b>6. Linneman</b>	datum <b>26-05-07</b>	formaat <b>A1</b>	werknr. <b>07.052</b>
gez. <b></b>	schaal <b>1:500</b>	architect <b></b>	blad <b>B-10</b>

**BOUWBURO vd MOST**  
 Postbus 8 7716 JG Sijpe  
 Hoogerensweg 71 - Sijpe  
 Telefoon 0523 - 683535  
 Telefax 0523 - 681395  
 E-mail g@stadbouw.most.nl