



Renvooi
 v ventilatierooster
 + veiligheidsglas


Opmerkingen
 Voor kleuren en materialen, zie kleur- en materiaalstaat.
 Voor constructie, zie tekening en berekening constructeur.
 Staalconstructie onder verdieplingsvloer brandwerend schilderen, 30 min WBDBO
 Oppervlakte en aantal noodoverlopen te bepalen door de constructeur, plaats en uitvoering in overleg met de architect.
 Kozijn-tekening te vervaardigen door de aanneemer, ter controle aan de architect.
 Alle te controleren stukken in tweevoud aan de architect.
 Voor details, zie tekening B.08

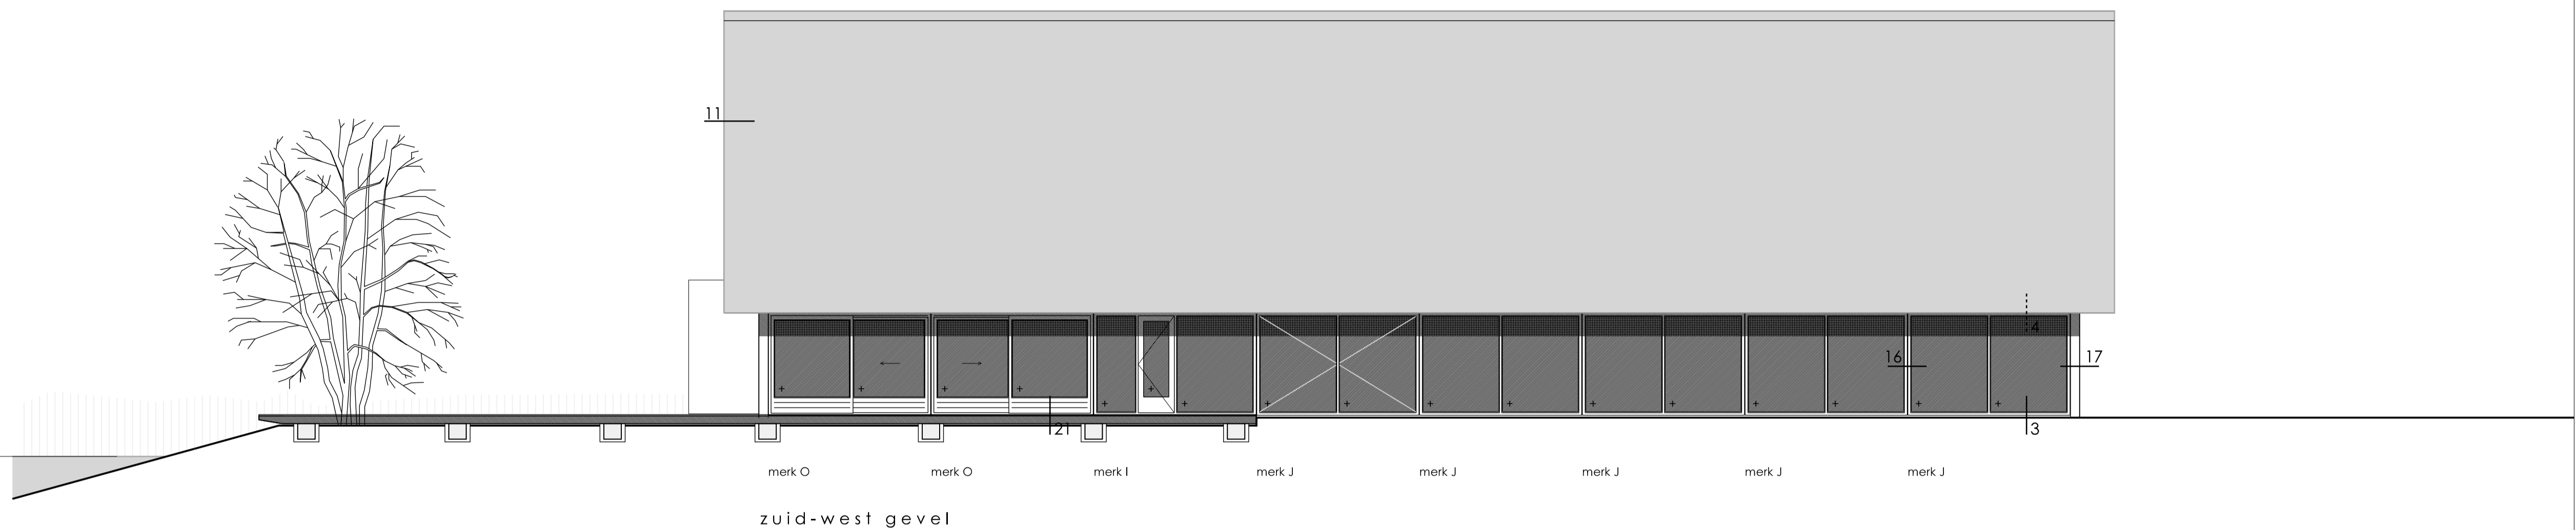


zuid-west gevel

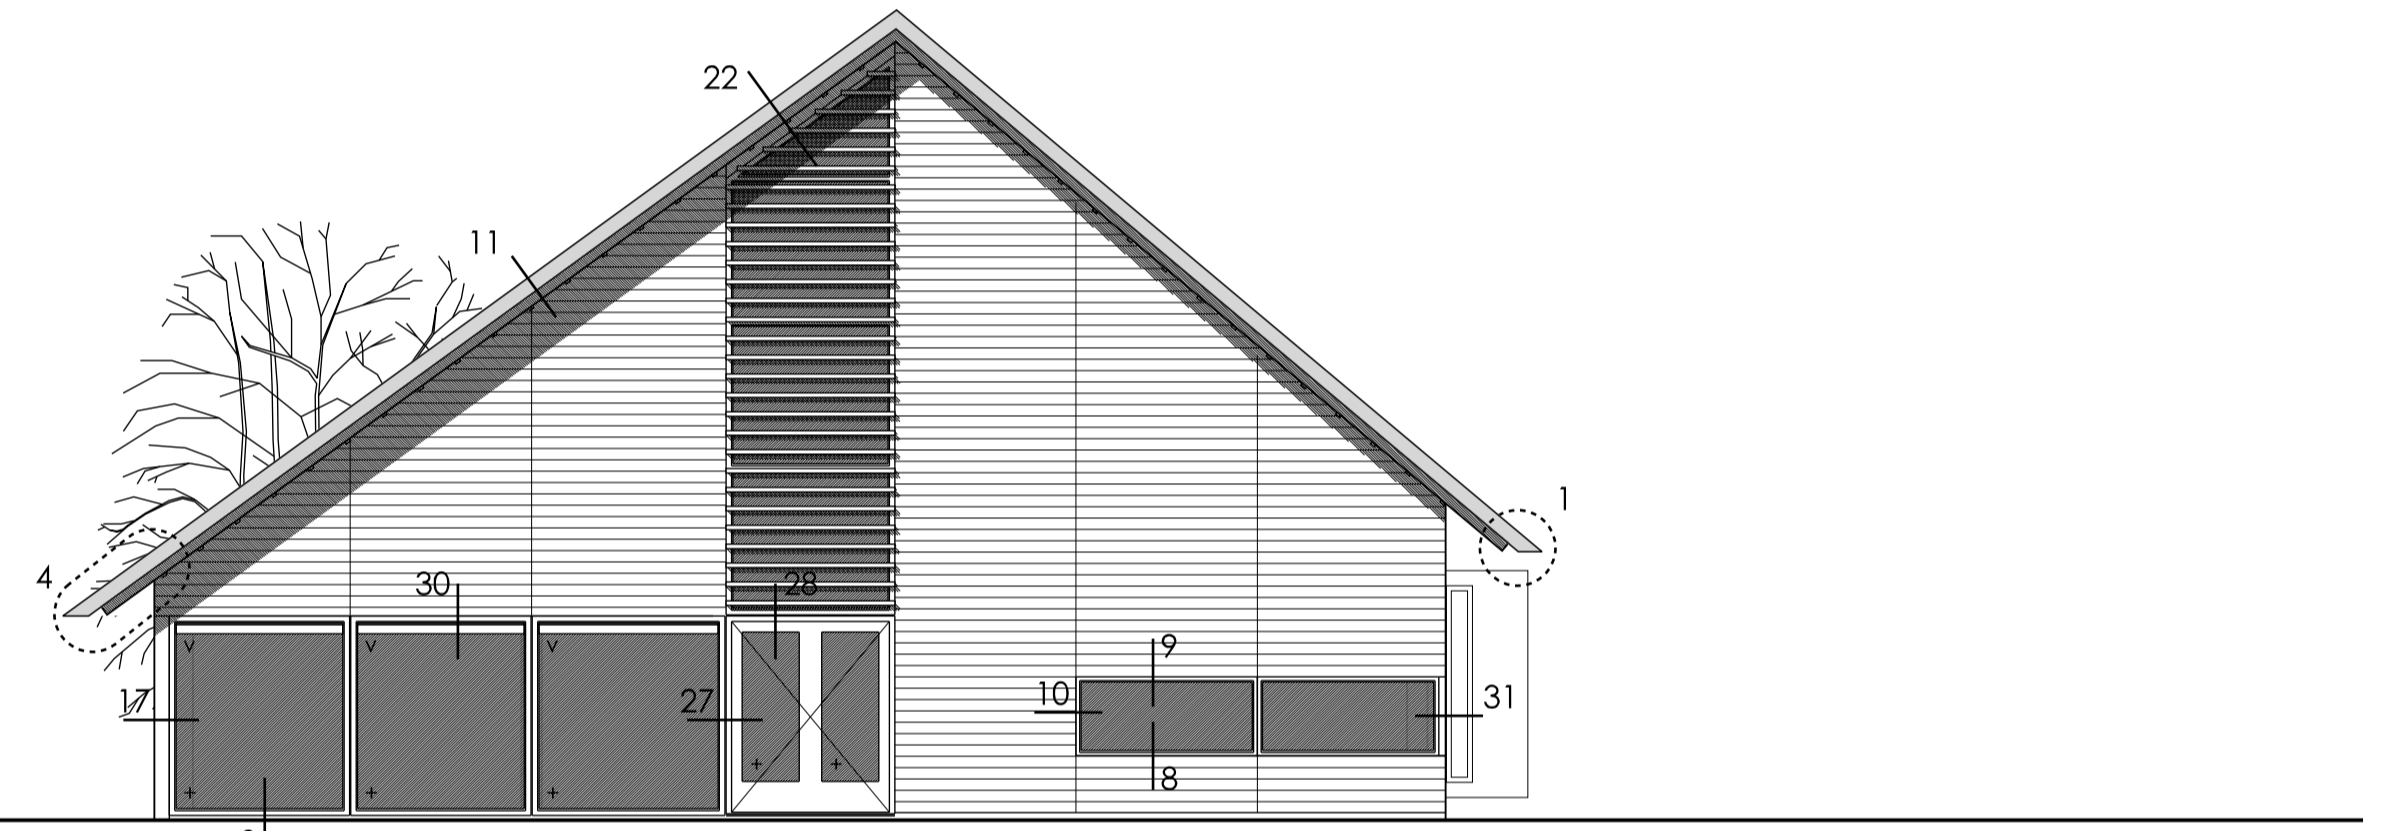

zuid-oost gevel

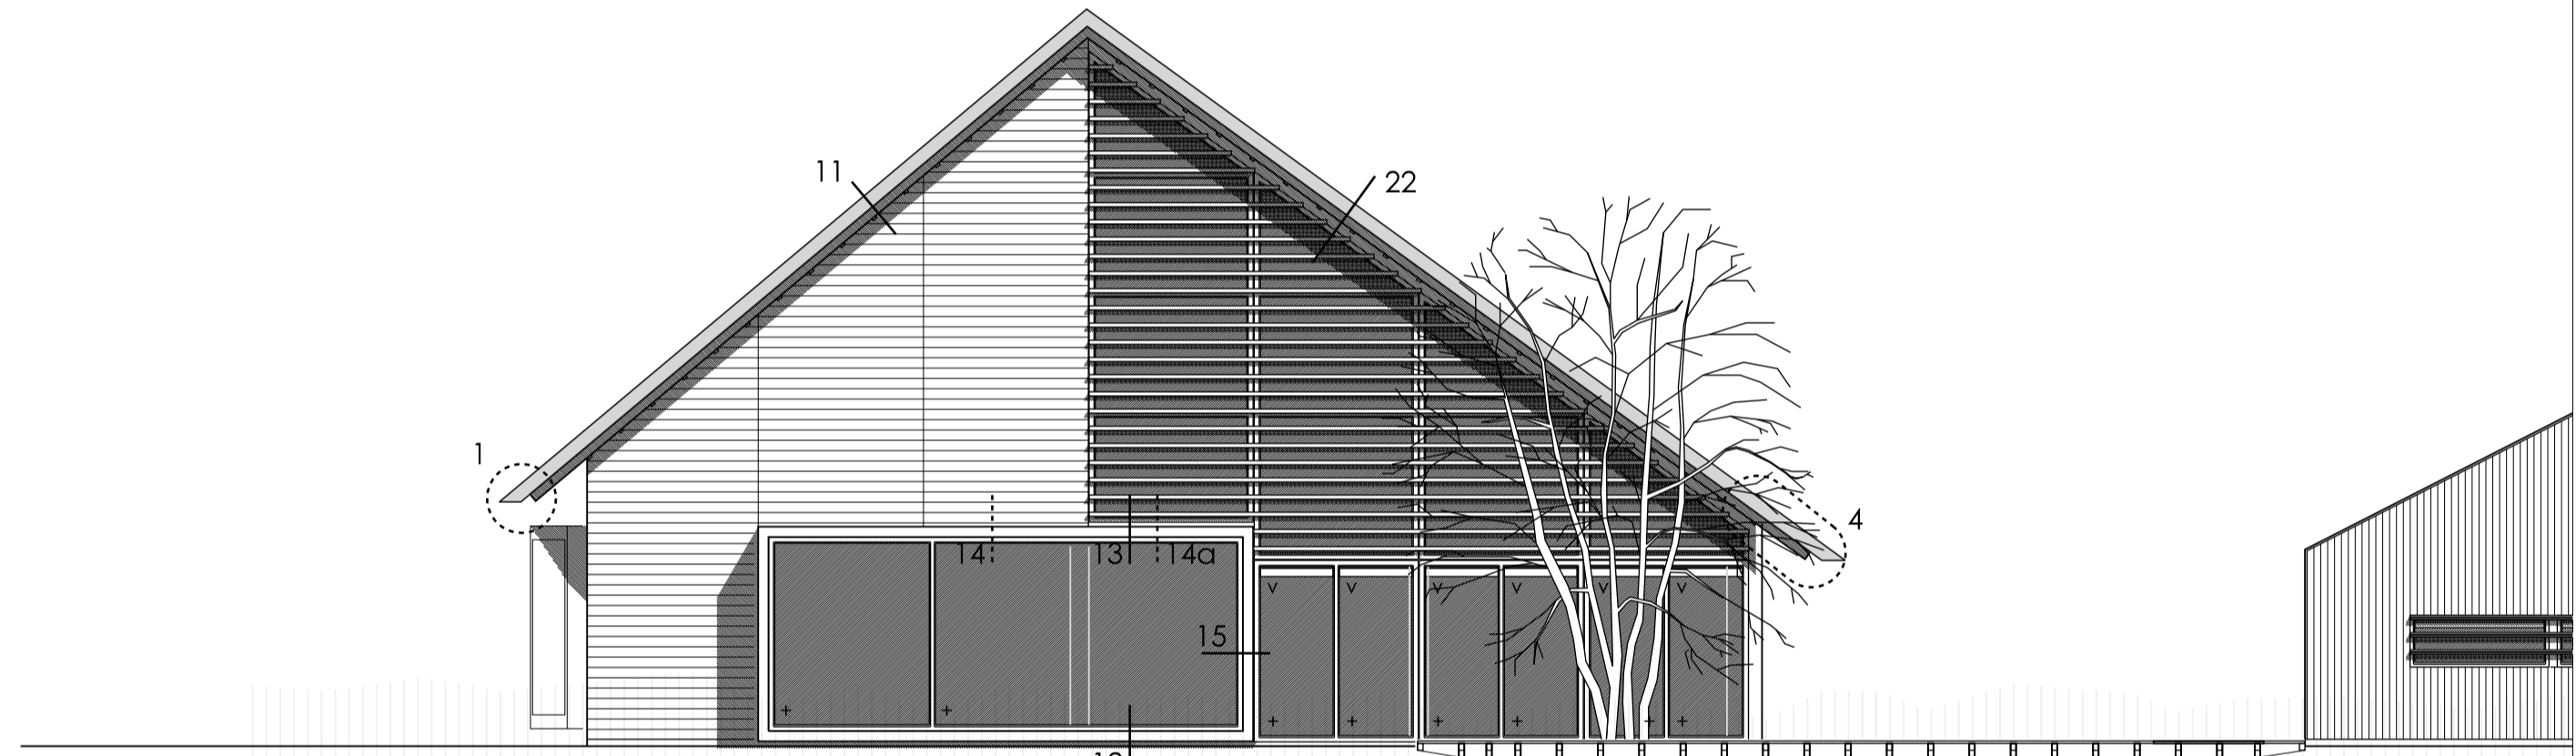

noord-west gevel

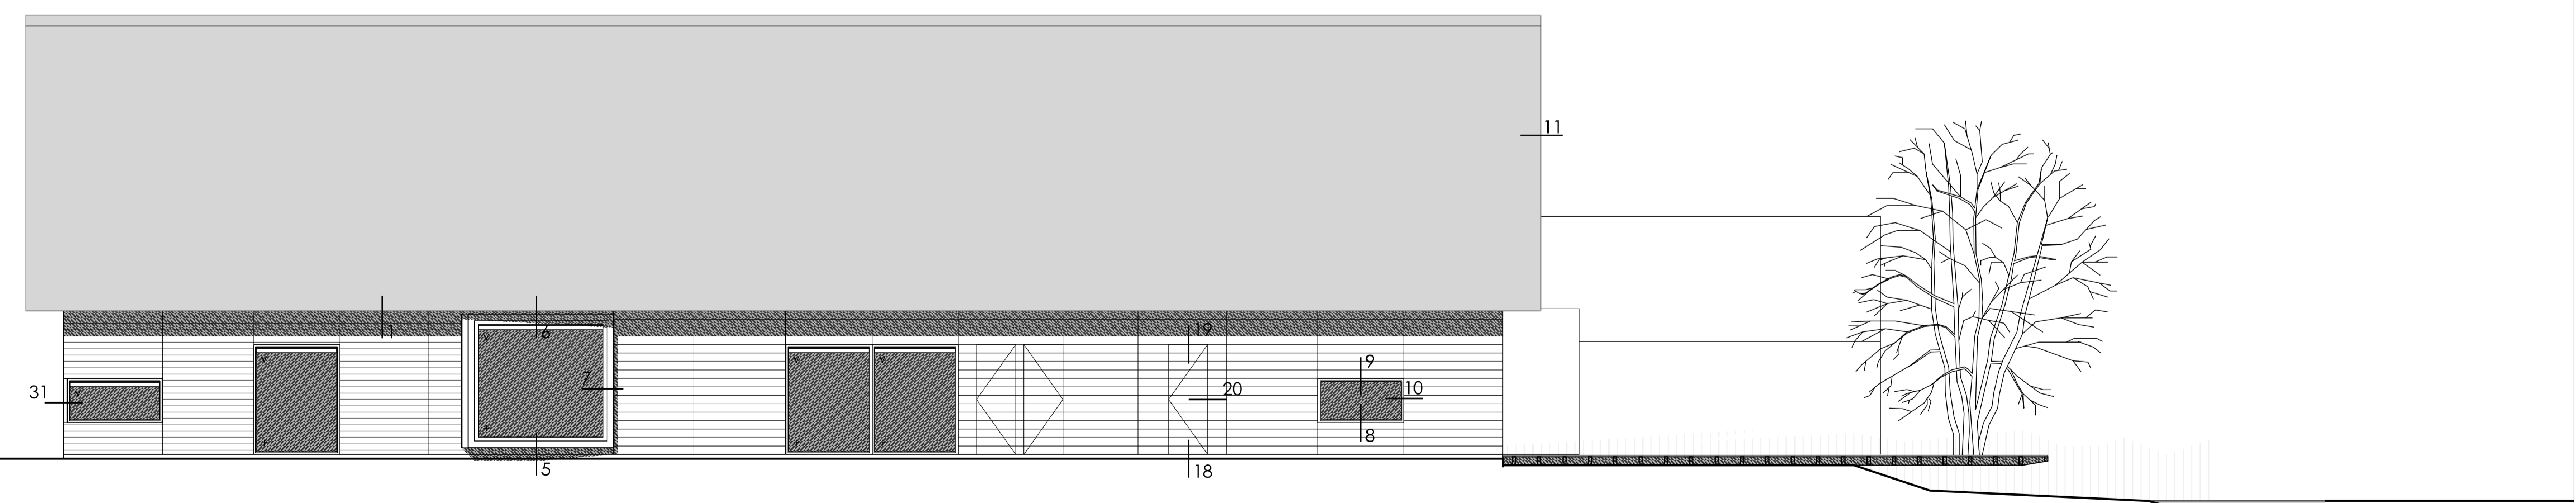

noord-oost gevel

DE VELDE
 ARCHITECTEN

Marktgang 6
 Postbus 498
 8260 AL Kampen
 T 038 332 62 86
 F 038 331 75 26
 E info@develde.nl
 I www.develde.nl

De Velde
 Architecten, B.V.
 Lid BNA

SallandWonen
 Buiten Gewoon Thuis
 Kerksstraat 3
 8102 EA Raalte
 0572 - 34 83 48 T

006K
 Infocentrum IJssel Fortmond
 Olst
 Bouwvoorbereiding
 Jaap Kuin
 Jan Polinder

B.04
 gevels hoofdgebouw

1:100
 concept datum

concept Laatste wijziging