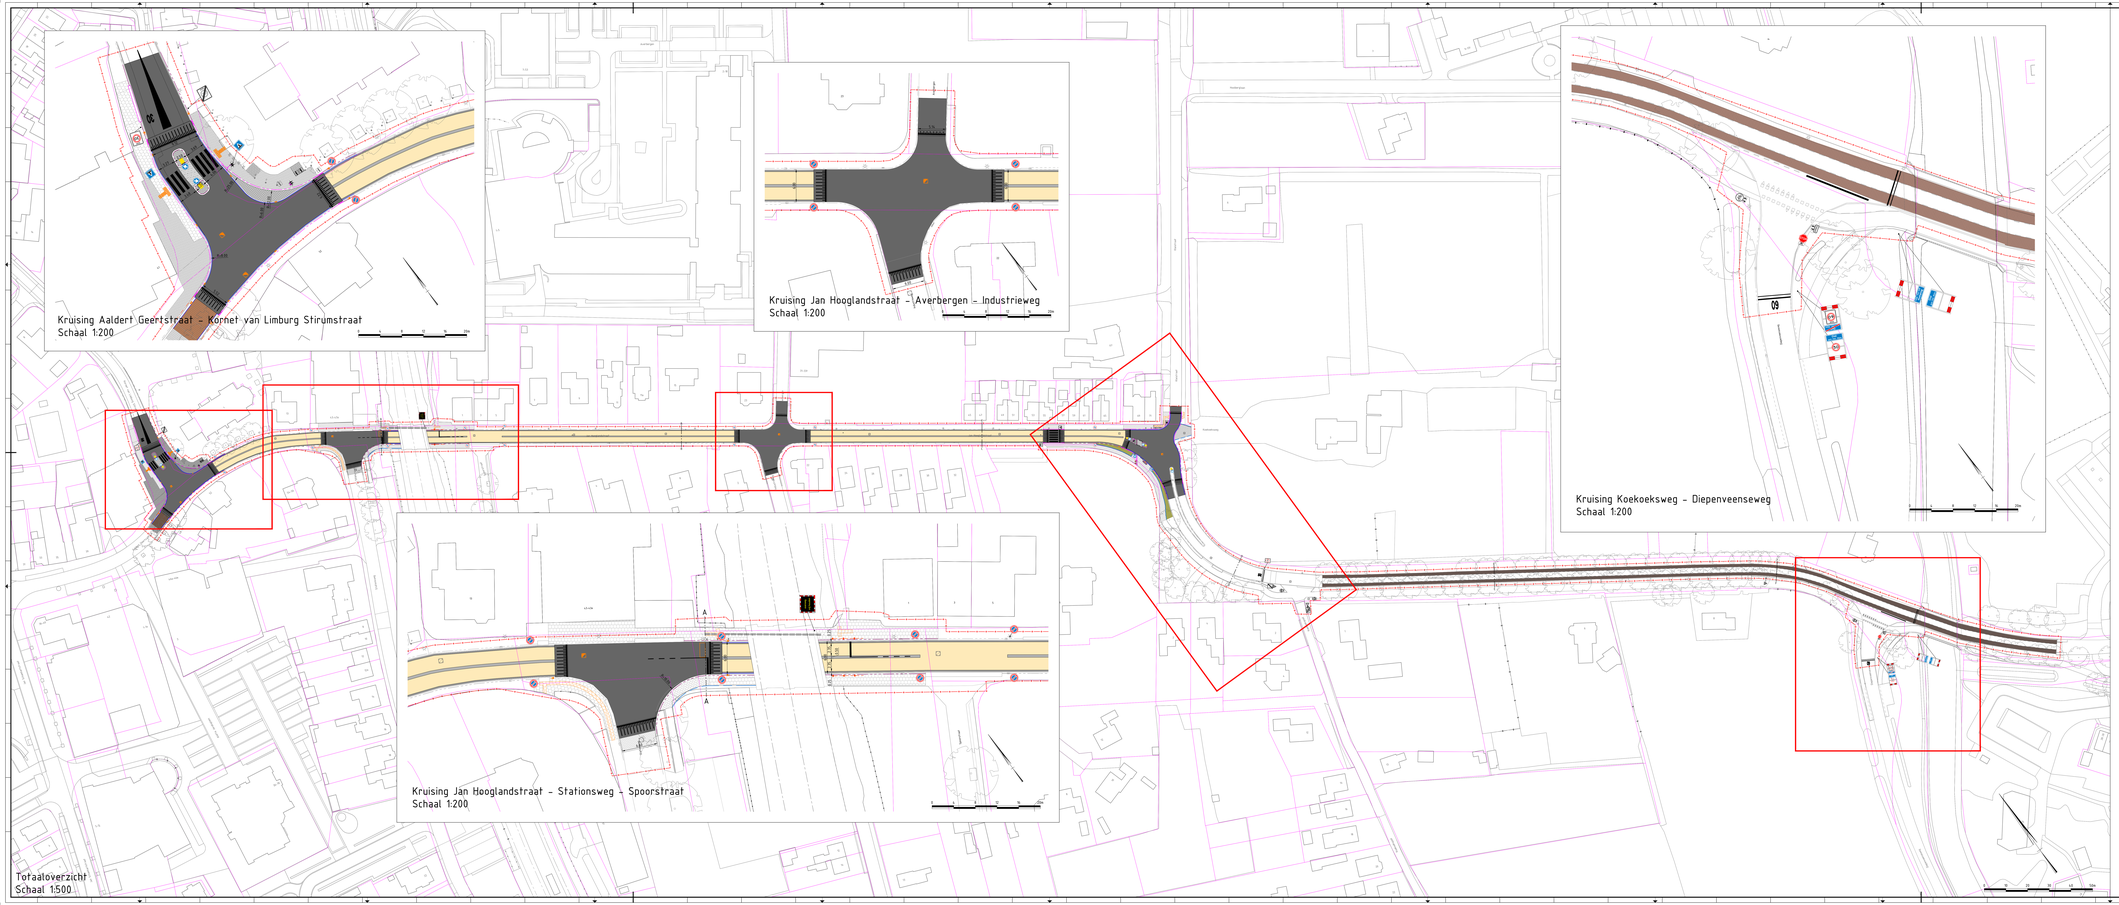

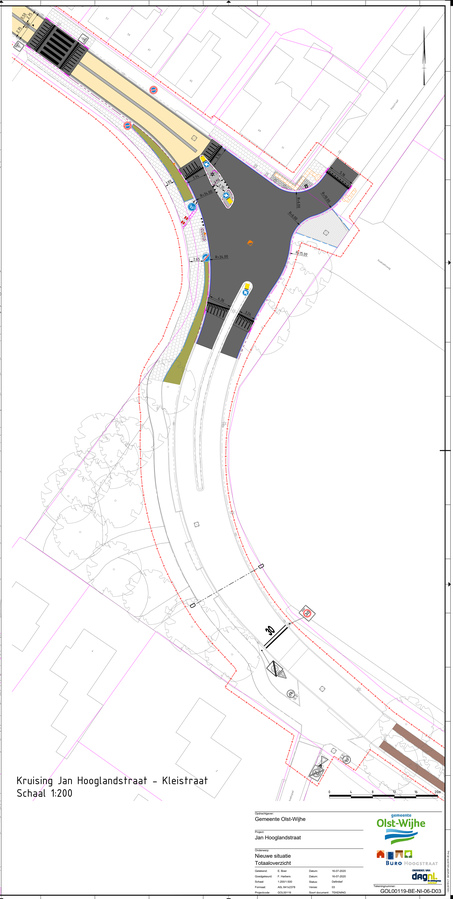

Opdrachtgever
Gemeente Olst-Wijhe

Project
Jan Hooglandstraat

Onderwerp
Nieuwe situatie
Totaaloverzicht

Ontwerper: J. Kamp
Tekenaar: A. Wiers
Schaal: 1:2000/1000
Formaat: A0L MAGNETE
Projectcode: 0519-01-14

Datum: 16-07-2020
Gewijzigd: 16-07-2020
Status: Definitief
Versie: 1.0
Goed document: Versiebeheer

gemeente Olst-Wijhe
Buro Stedebouw
dagnl

Tekeningnummer
GOL0519-BE-A0-06-D03