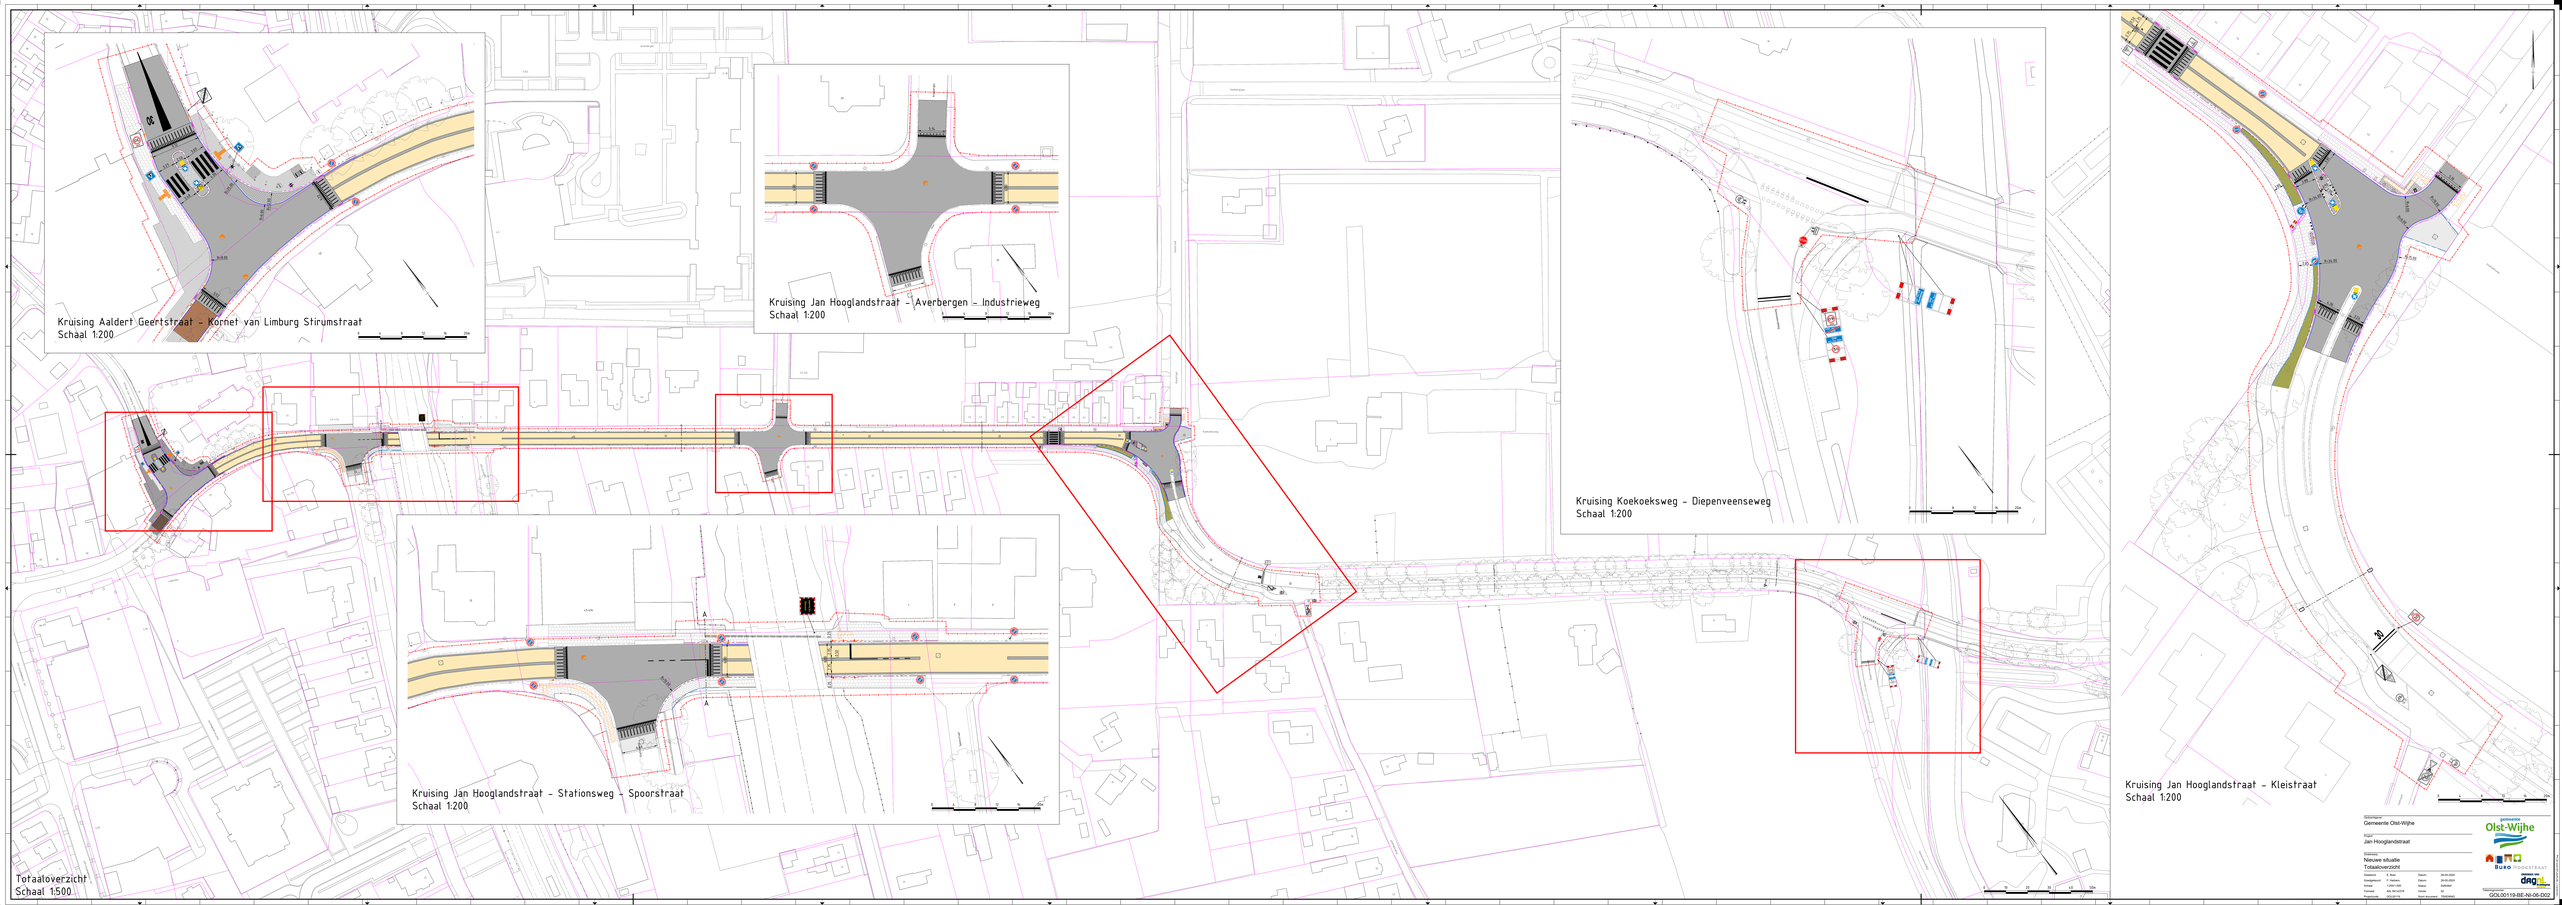
Kruising Aaldert Geertstraat - Kornet van Limburg Stirumstraat
Schaal 1:200
Kruising Jan Hooglandstraat - Averbergen - Industrieweg
Schaal 1:200
Kruising Koekoeksweg - Diepenveenseweg
Schaal 1:200
Kruising Jan Hooglandstraat - Stationsweg - Spoorstraat
Schaal 1:200
Kruising Jan Hooglandstraat - Kleistraat
Schaal 1:200
Totaaloverzicht
Schaal 1:500
Opdrachtgever
Gemeente Olst-Wijhe
Project
Jan Hooglandstraat
Onderwerp
Nieuwe situatie
Totaaloverzicht
Tekeningnummer
GOL0119-BE-A0-06-D02
gemeente Olst-Wijhe
Buro Vanderstraat
dagnl