


Verkeer Olst

Jan Hooglandstraat en fietspad Joke Smitlaan


Proces naar realisatie

- Uitwerken schetsen Jan Hooglandstraat met de kruisingen;
- Fietspad bij Joke Smitlaan;
- Proces:
 - * Ophalen eisen/randvoorwaarden/wensen;
 - * Uitwerken Schetsontwerp ;
 - * Terugkoppeling SO aan begeleidingsgroep;
 - * Uitwerken Voorlopig ontwerp;
 - * Terugkoppeling VO aan begeleidingsgroep;
 - * Terugkoppeling VO aan hulpdiensten/busmaatschappij e.d.
 - * Terugkoppeling VO aan belangstellenden Olst;
 - * Evaluatie opmerkingen inloopavond door begeleidingsgroep;
 - * Uitwerken Definitief Ontwerp;
 - * Vaststellen Definitief Ontwerp door college;
 - * **Terugkoppeling DO aan begeleidingsgroep;**
 - * Besteksvorbereiding/aanbestedingsgereed maken.


Kruising Kornet van Limburg Stirumstraat – Aaldert Geertsstraat

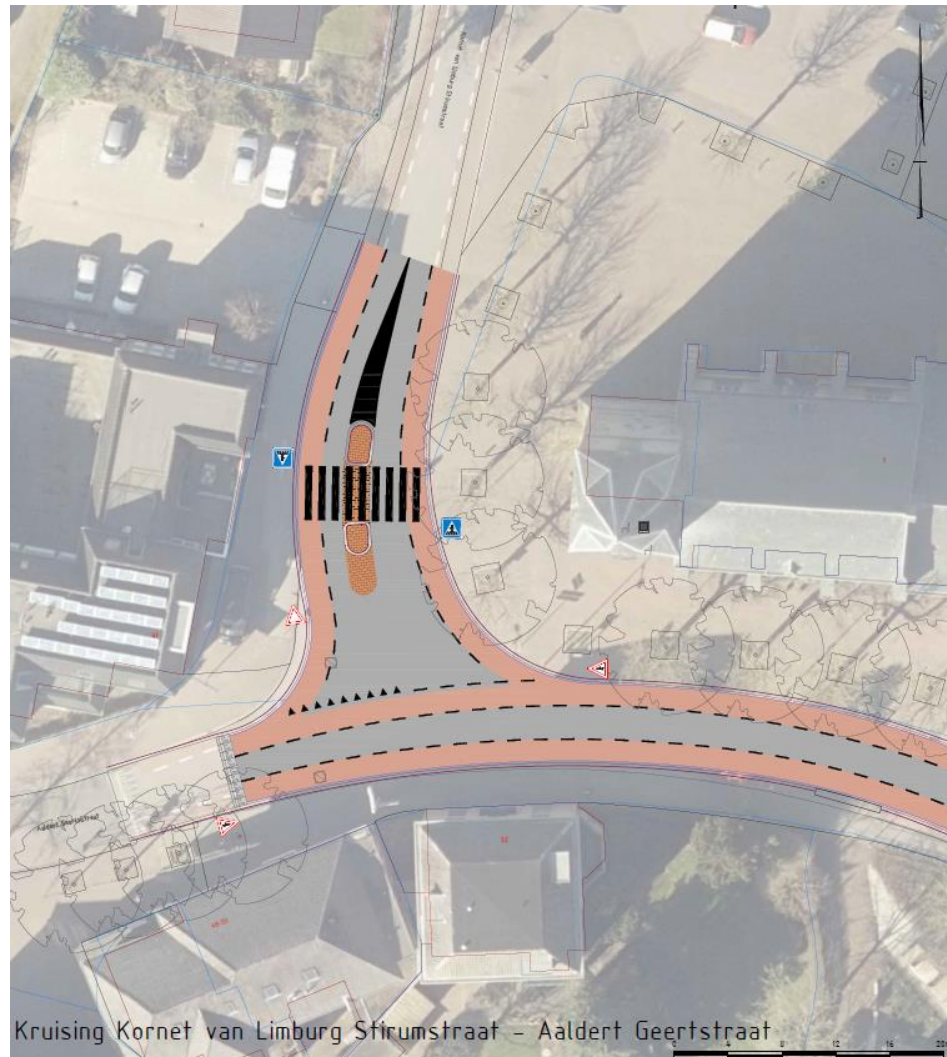


Kruising Jan Hooglandstraat – Spoorstraat – Stationsweg

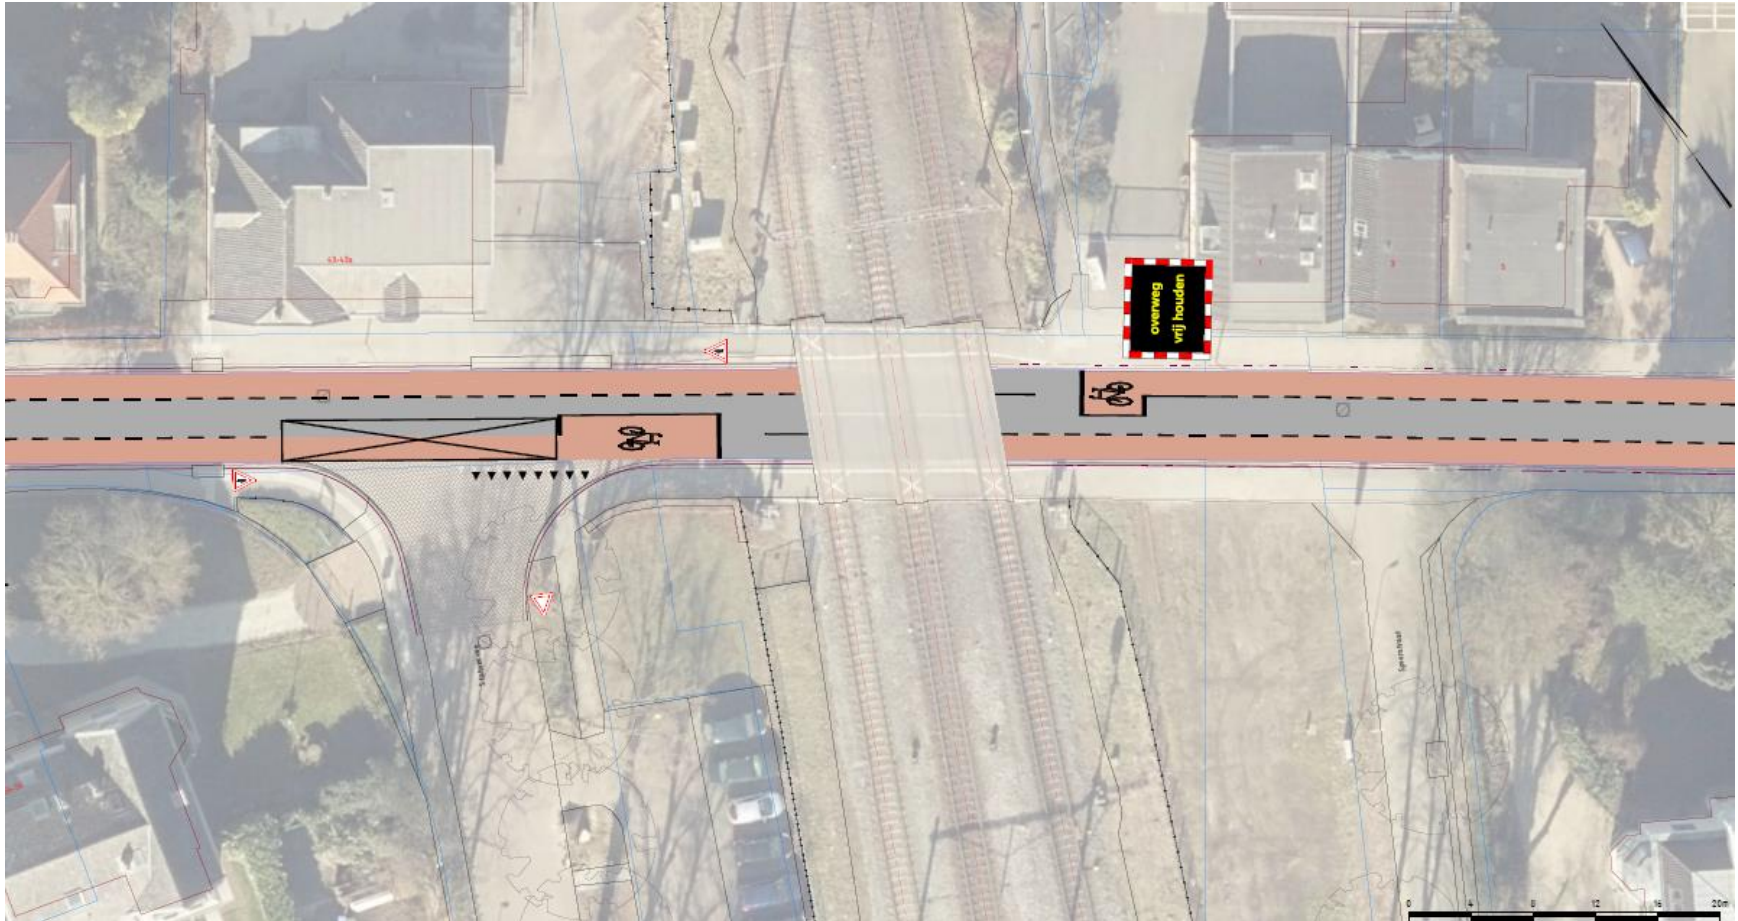

Kruising Jan Hooglandstraat – Averbergen – Industrieweg

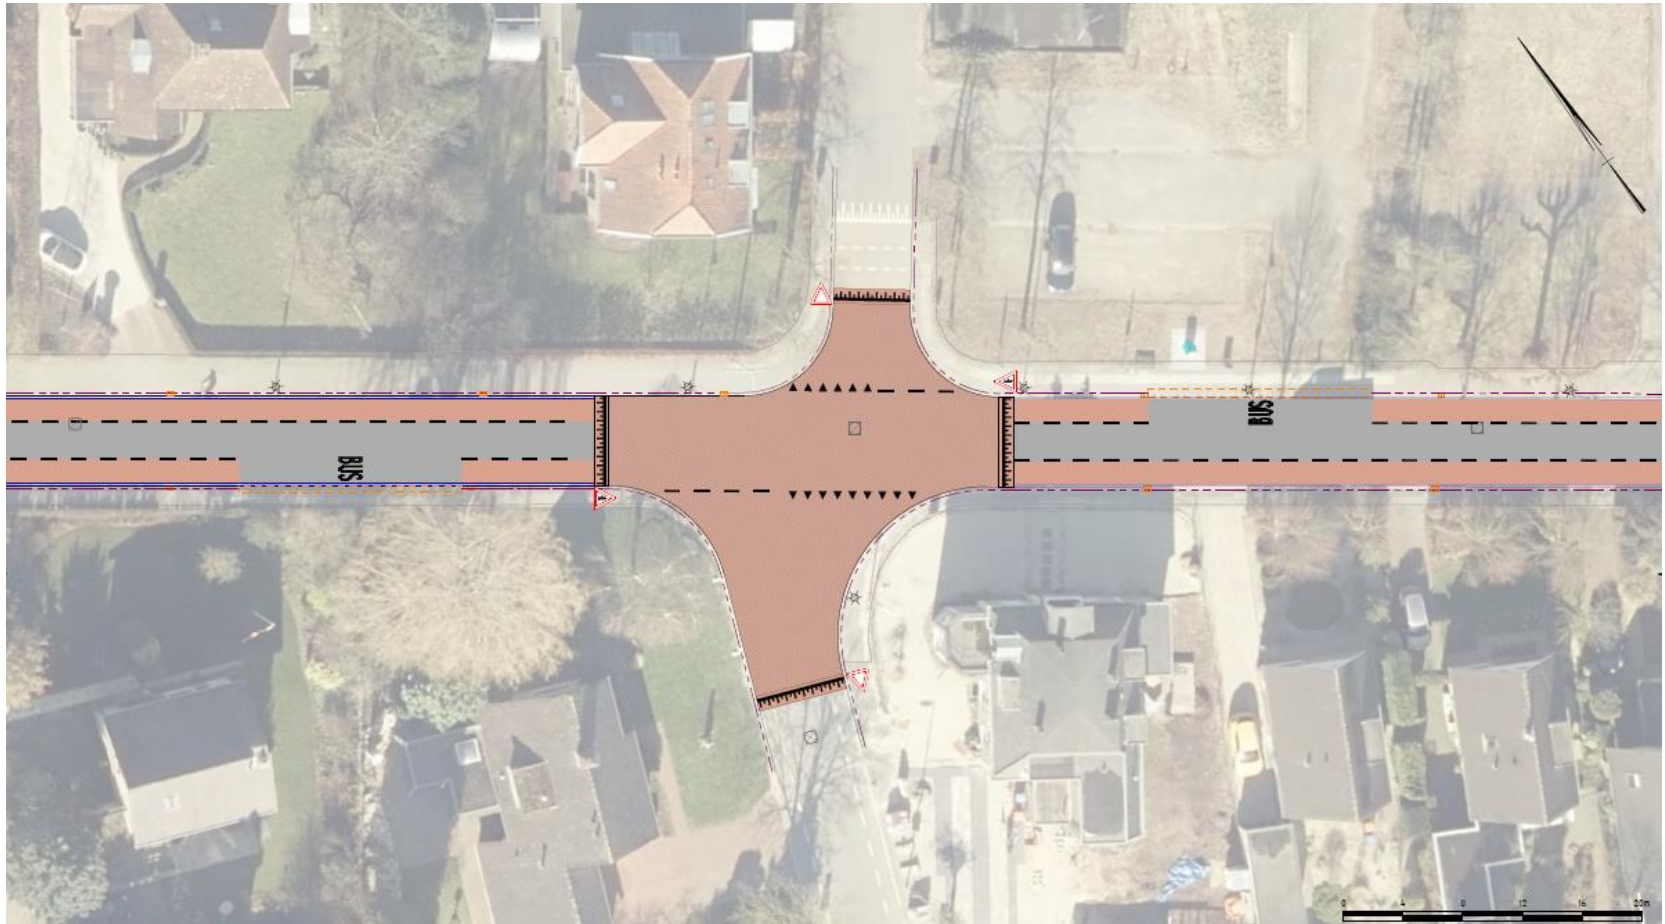


Kruising Jan Hooglandstraat – Koekoeksweg - Kleistraat

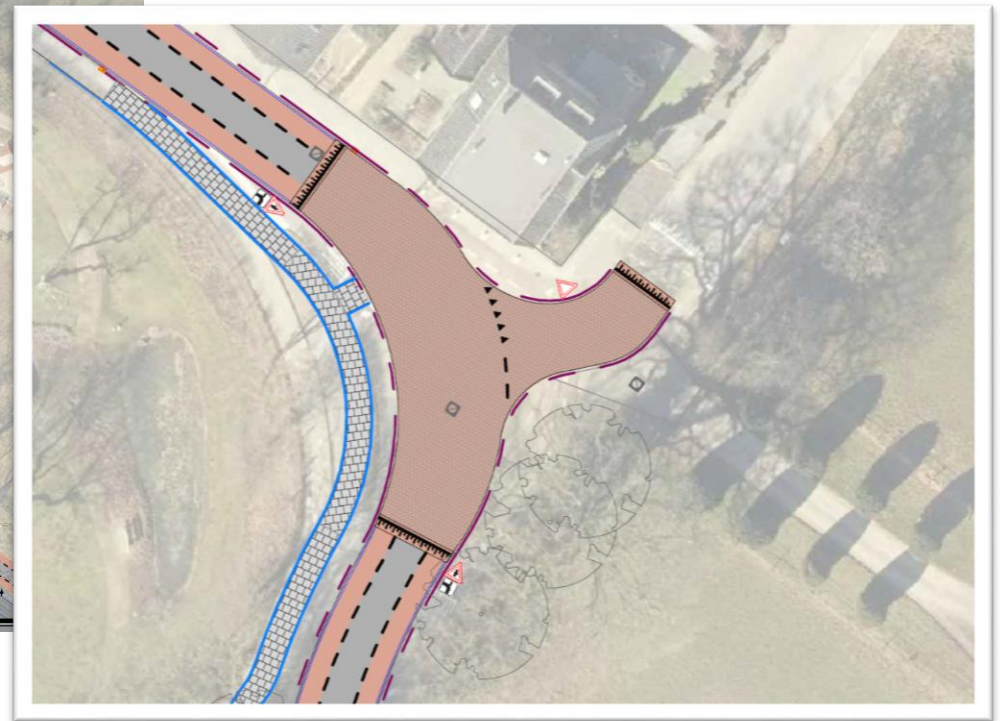


Kruising Koekoeksweg - Koekoekspad




Kruising Koekoeksweg - Diepenveenseweg

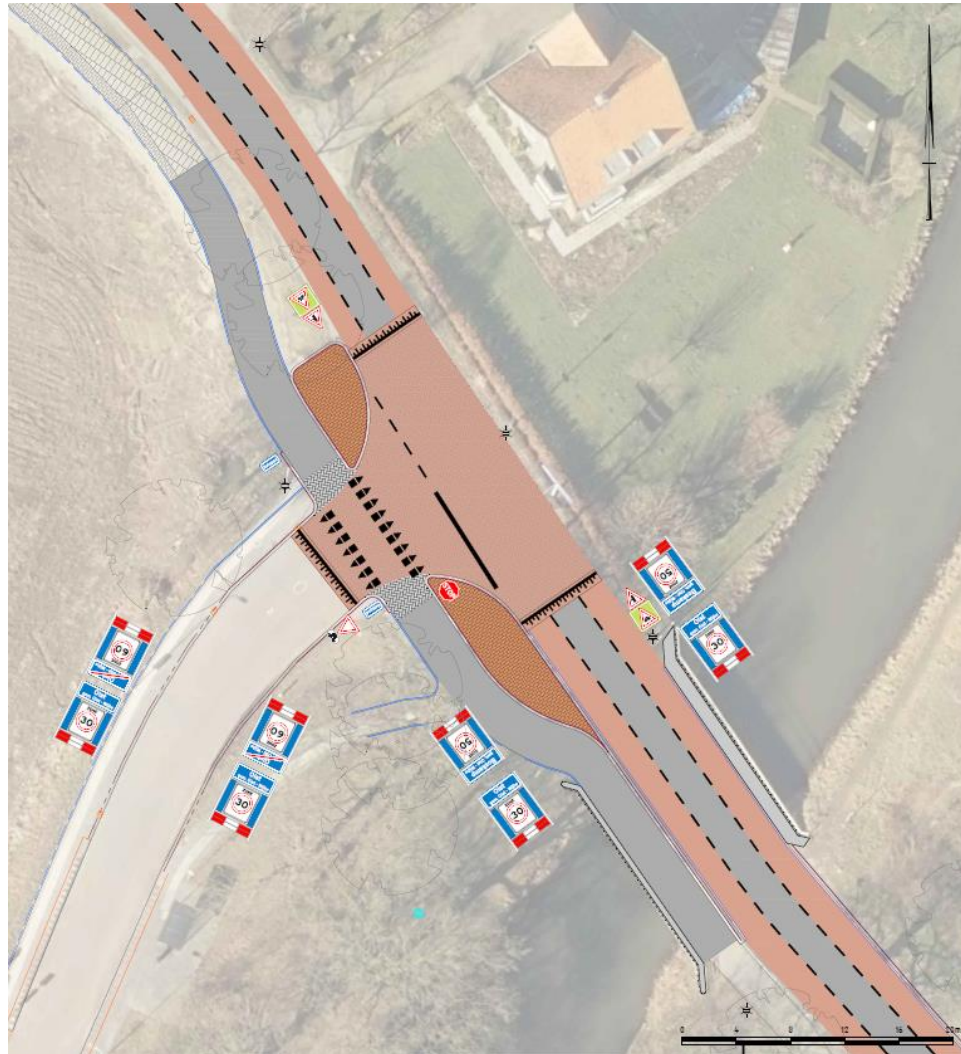

Fietspad Joke Smitlaan

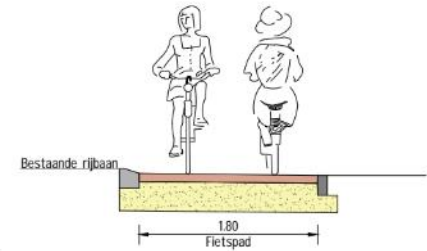

Doorsnede 1'-1
Schaal 1:50

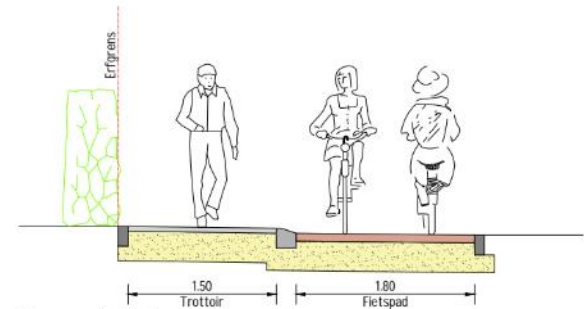

Doorsnede 2'-2
Schaal 1:50

Vragen?