

BESTEMMINGEN


B	BEDRIJFSDOELEINDEN	Art. 3
GD	GEMENGDE DOELEINDEN	Art. 4
IJ	IJSSELOEVER	Art. 5
V	VERKEERSDOELEINDEN	Art. 6
	WATERSTAATSDOELEINDEN (DUBBELBESTEMMING)	Art. 7
	LEIDINGEN (DUBBELBESTEMMING)	Art. 8

AANDUIDINGEN

	GRENS VAN HET PLAN
	BESTEMMINGSVLAK
	BESTEMMINGSGRENS
	BOUWVLAK + MAX. BEBOUWINGSOPPERVLAK
	BOUWGRENS
	SCHEIDSLIJN MAX. BOUW- EN NOKHOOGTEN
	GEGEVENS GBKN
	WINDMOLEN (MONUMENT)
h	HORECAVOORZIENING TOEGESTAAN
d	DIENSTWONING TOEGESTAAN
	LOCATIE DWARSPROFIEL

BEBOUWINGSNORMEN

	A = MAXIMALE GOOTHOOGTE IN M +N.A.P B = MAXIMALE BOUWHOOGTE IN M +N.A.P C = MAXIMALE DAKHELLING IN GRADEN
	A = MAXIMALE GOOTHOOGTE IN M +N.A.P B = MAXIMALE BOUWHOOGTE IN M +N.A.P
	B = MAXIMALE BOUWHOOGTE IN M +N.A.P
	12000 MAXIMUM BEBOUWINGSOPPERVLAKTE IN M ²

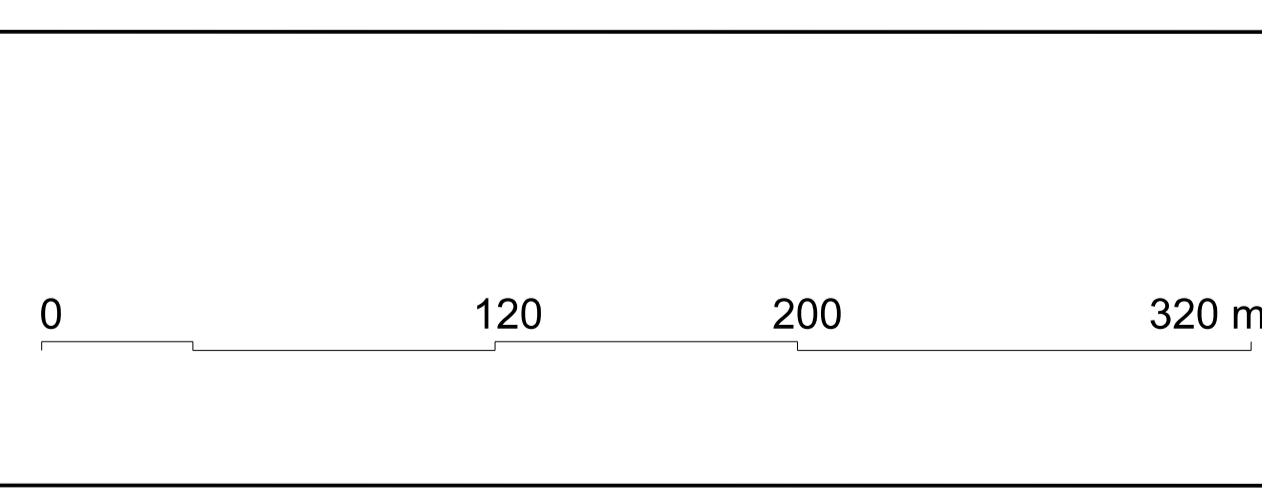

gemeente **OLST - WIJHE**

plan **BESTEMMINGSPLAN OLST - WEST 2004 PLANKAART**

datum 21 december 2004 nummer 5-WT.DWG

schaal 1 : 1000 BUREAU VOOR STEDEBOUW+ LANDSCHAP BV

Godebaldstraat 15
7415 ZM Deventer
Tel. 0570 615 865

DE LANGE