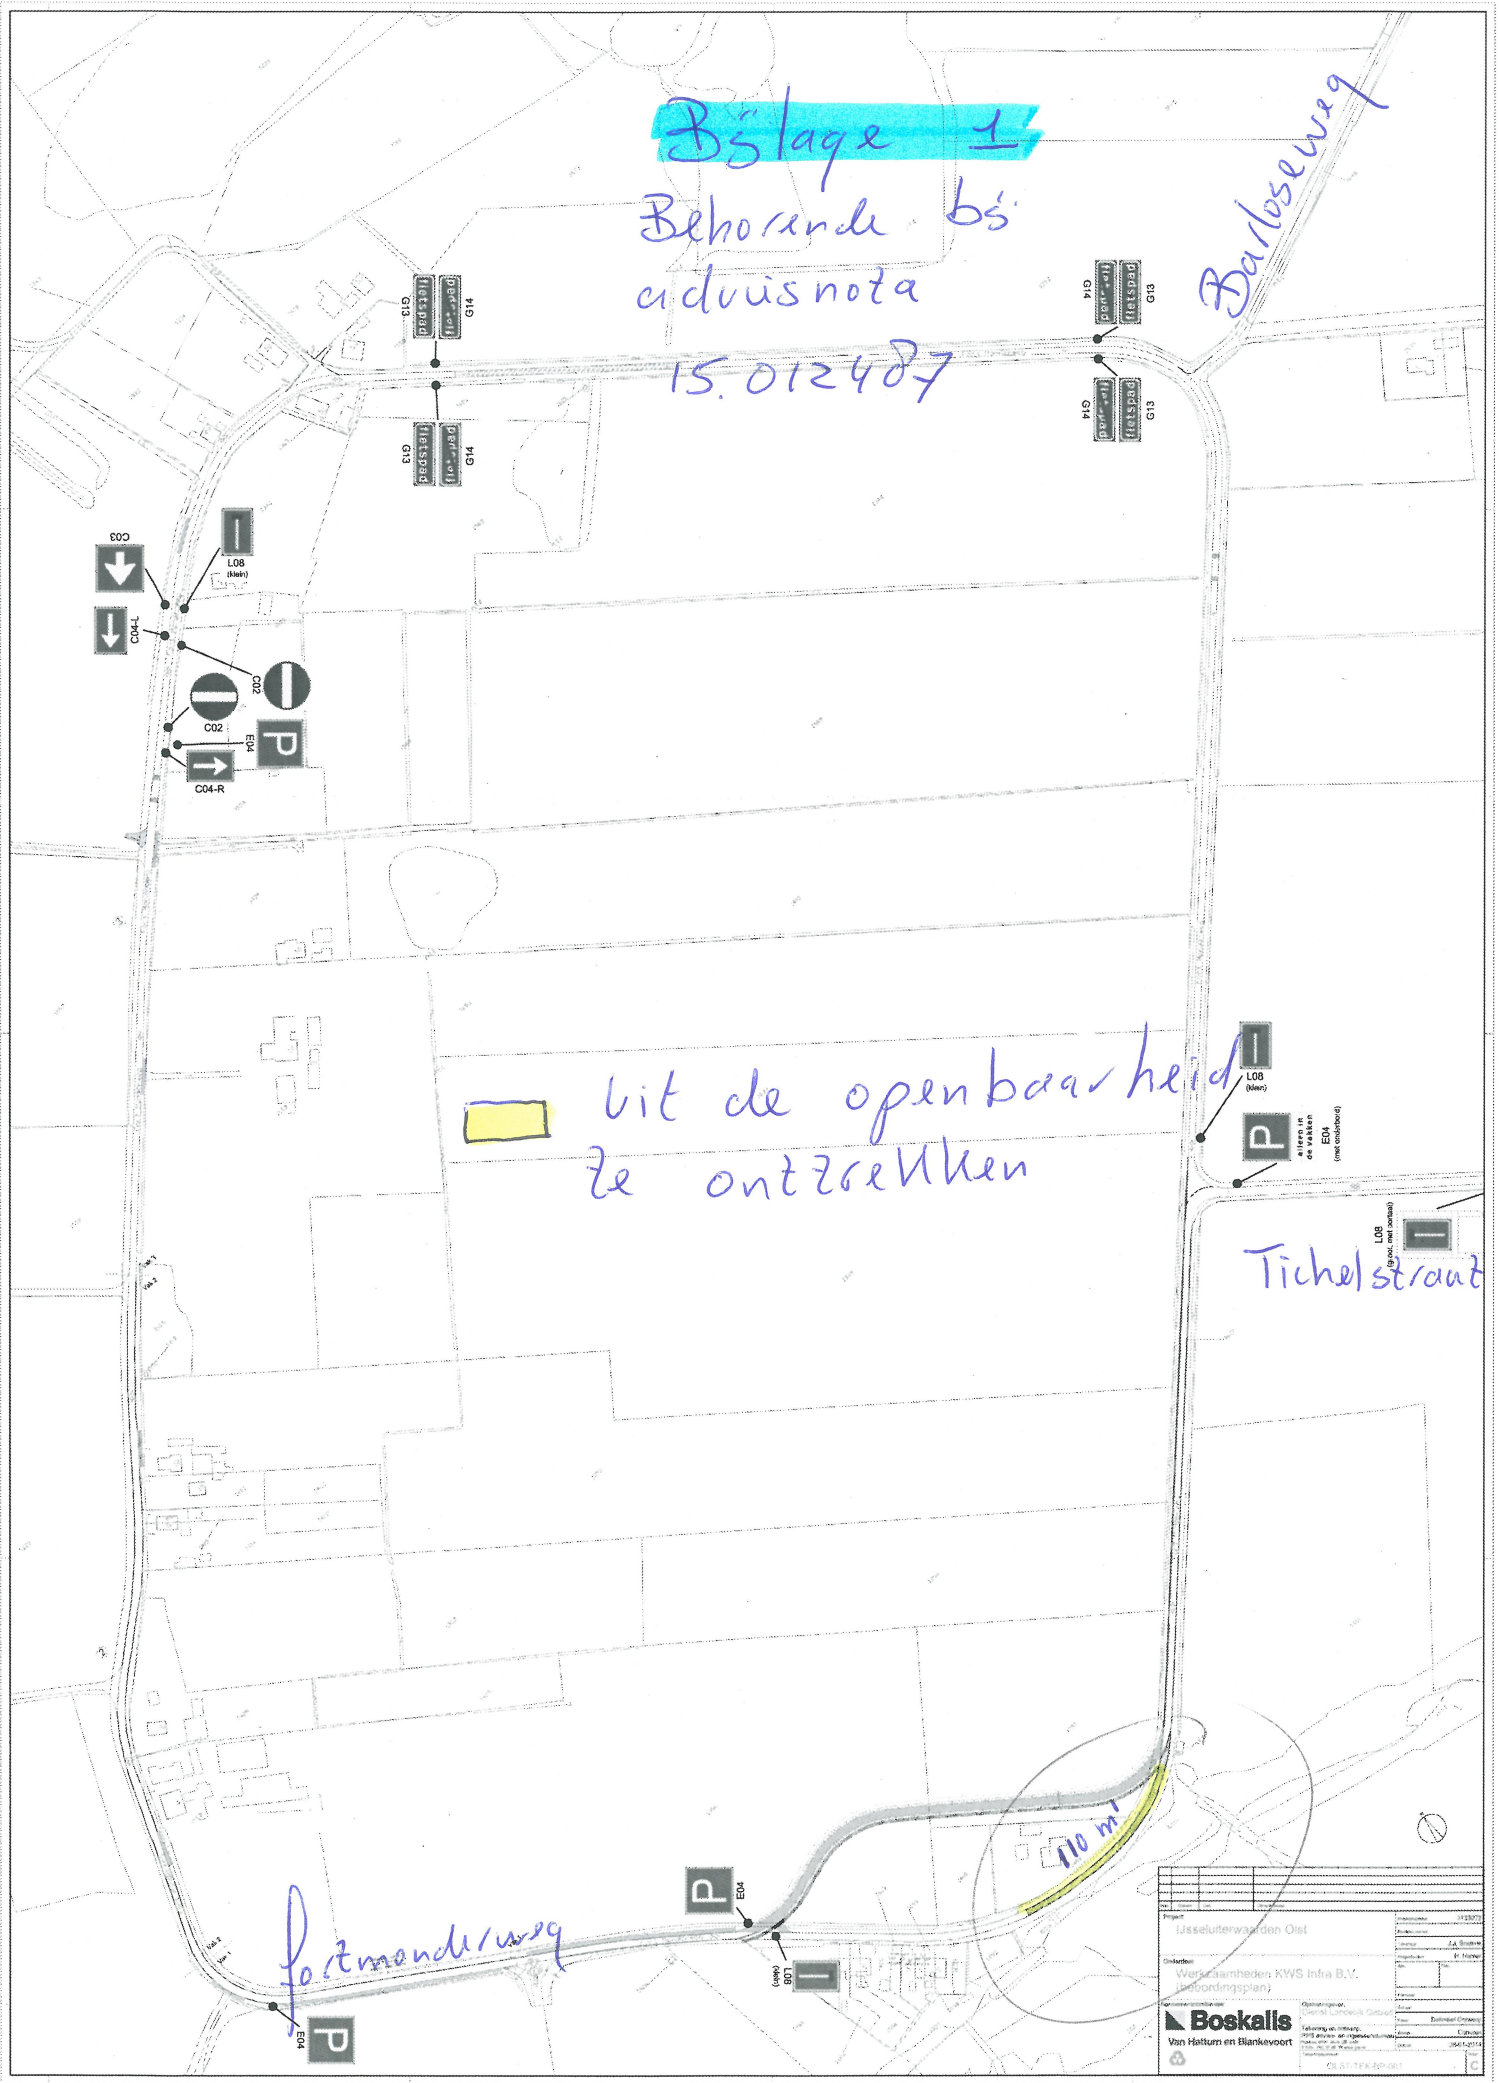
Bijlage 1
Behorende bij
adviesnota
15.012487
Barloseweg
Tichelstraat
Fortmonderweg
uit de openbaarheid
te onttrekken
110 m
G13
G14
fietspad
C03
C04-L
C02
C04-R
E04
L08
(klein)
alleen in de vakken
E04
(met onderbord)
L08
(groot, met portaal)
Project
IJsseluiterwaarden Oist
Onderdeel
Werkzaamheden KWS Infra B.V.
(bebordingsplan)
Boskalis
Van Hattum en Blankevoort
Opdrachtgever
Dienst Landelijk Gebied
Tekening en ontwerp
RPS adviseurs en ingenieurs/ruimte
Telefoon
Datum
Schaal
Datum
Tekening
Tekeningnummer
C