

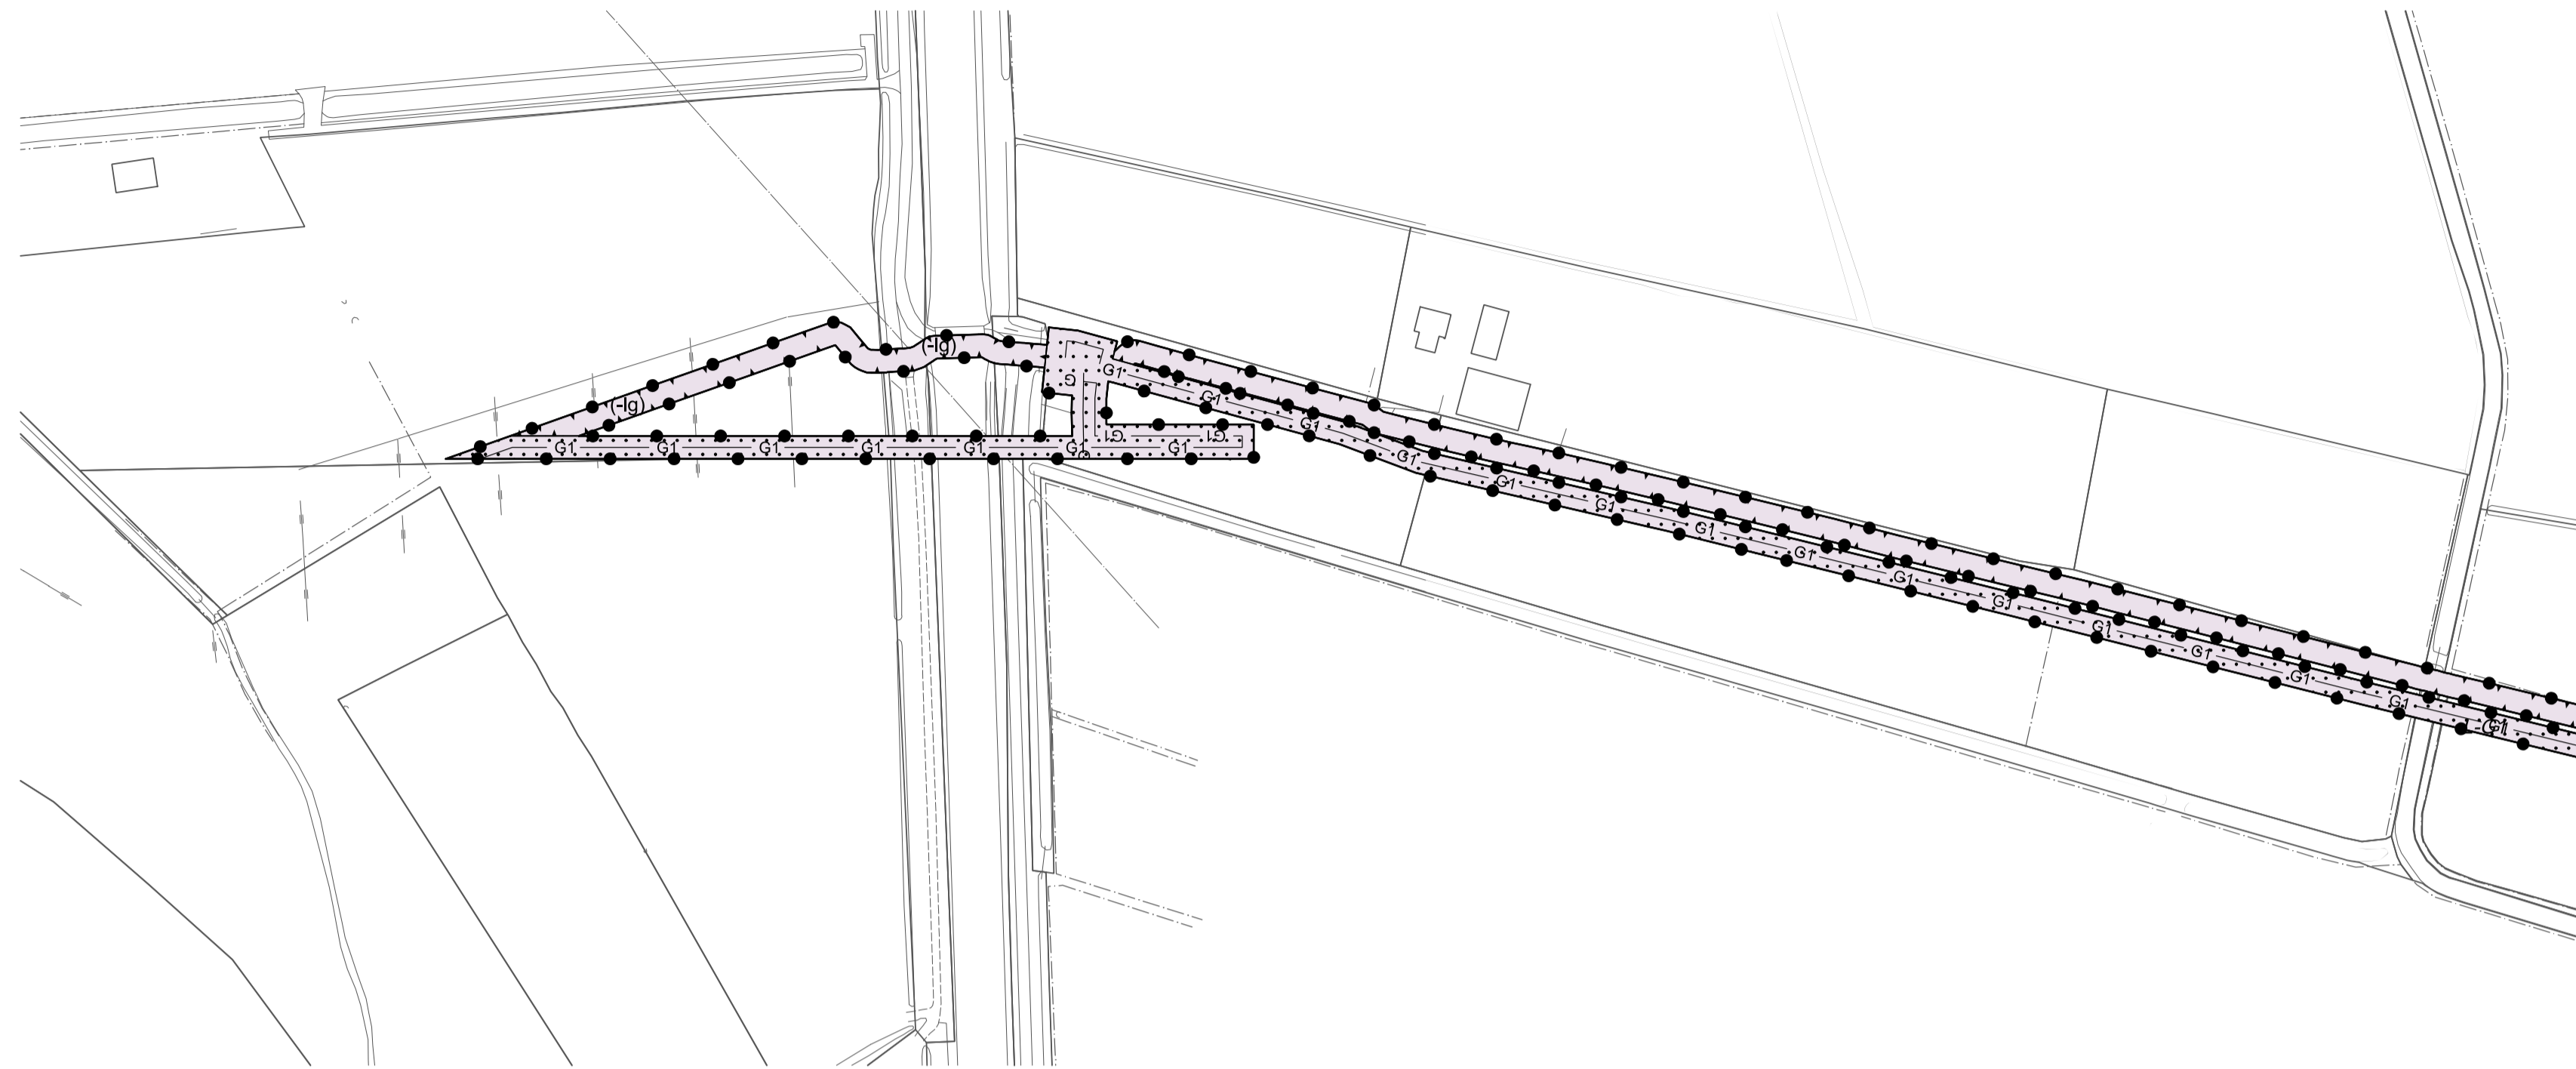


WESTELIJK DEEL

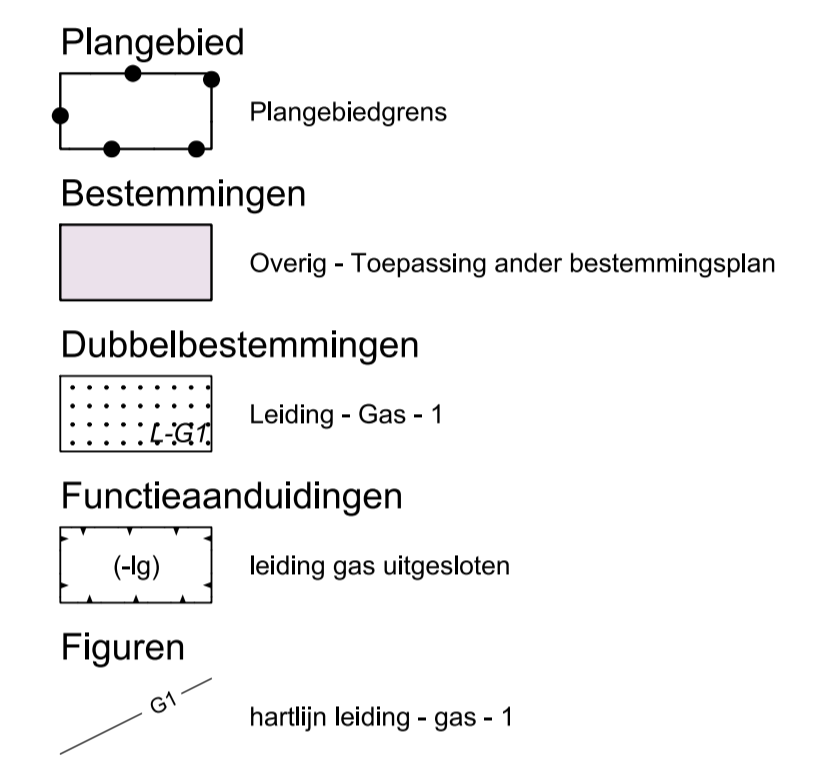

OOSTELIJK DEEL

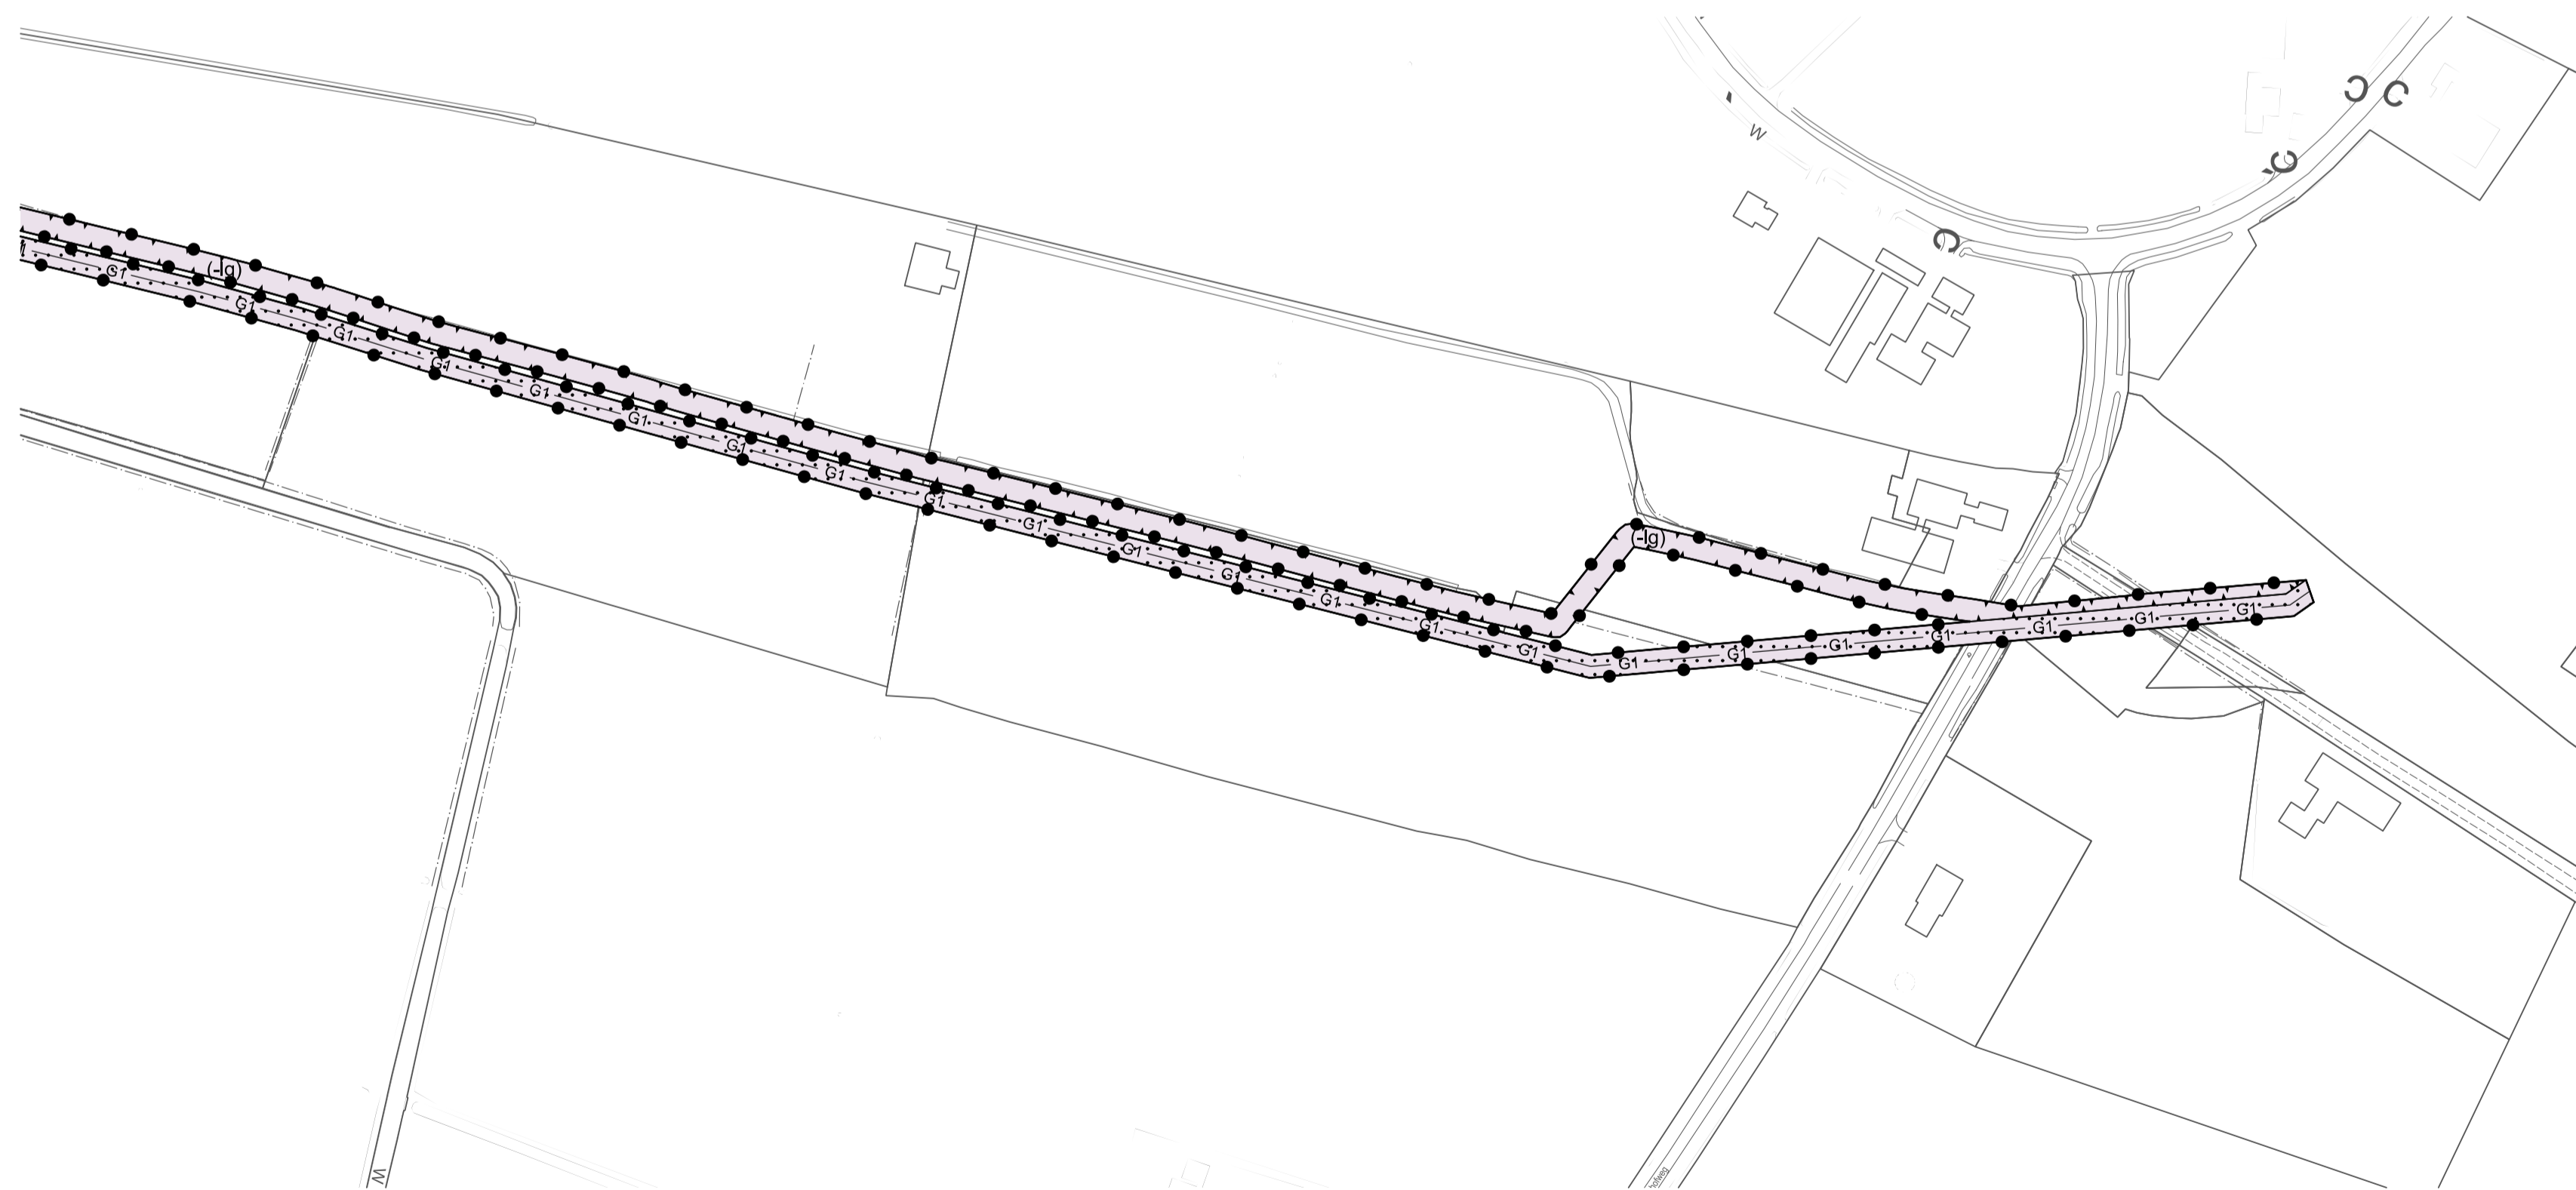

Verbeelding /


Gemeente Olst-Wijhe
 Partieel bestemmingsplan
 Olst – verleggen gasleiding Bruinsweg

IDN / NL.IMRO.1773.BP2016001021-0201

VOORONTWERP /
 ONTWERP /
 VASTGESTELD /
 ONHERROEPELIJK /

FORMAAT / A1
 AANTAL BLADEN / 1
 WERK NR / 16M8045

DATUM / 29 november 2016
 SCHAAL / 1 : 2000

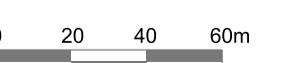

GETEKEND / G. Lodeweges
 GEZIEN / L. Wieringa