


Boerhaar 2, Valk schets huidig bouwblok met 100 meter contour

SubTitel

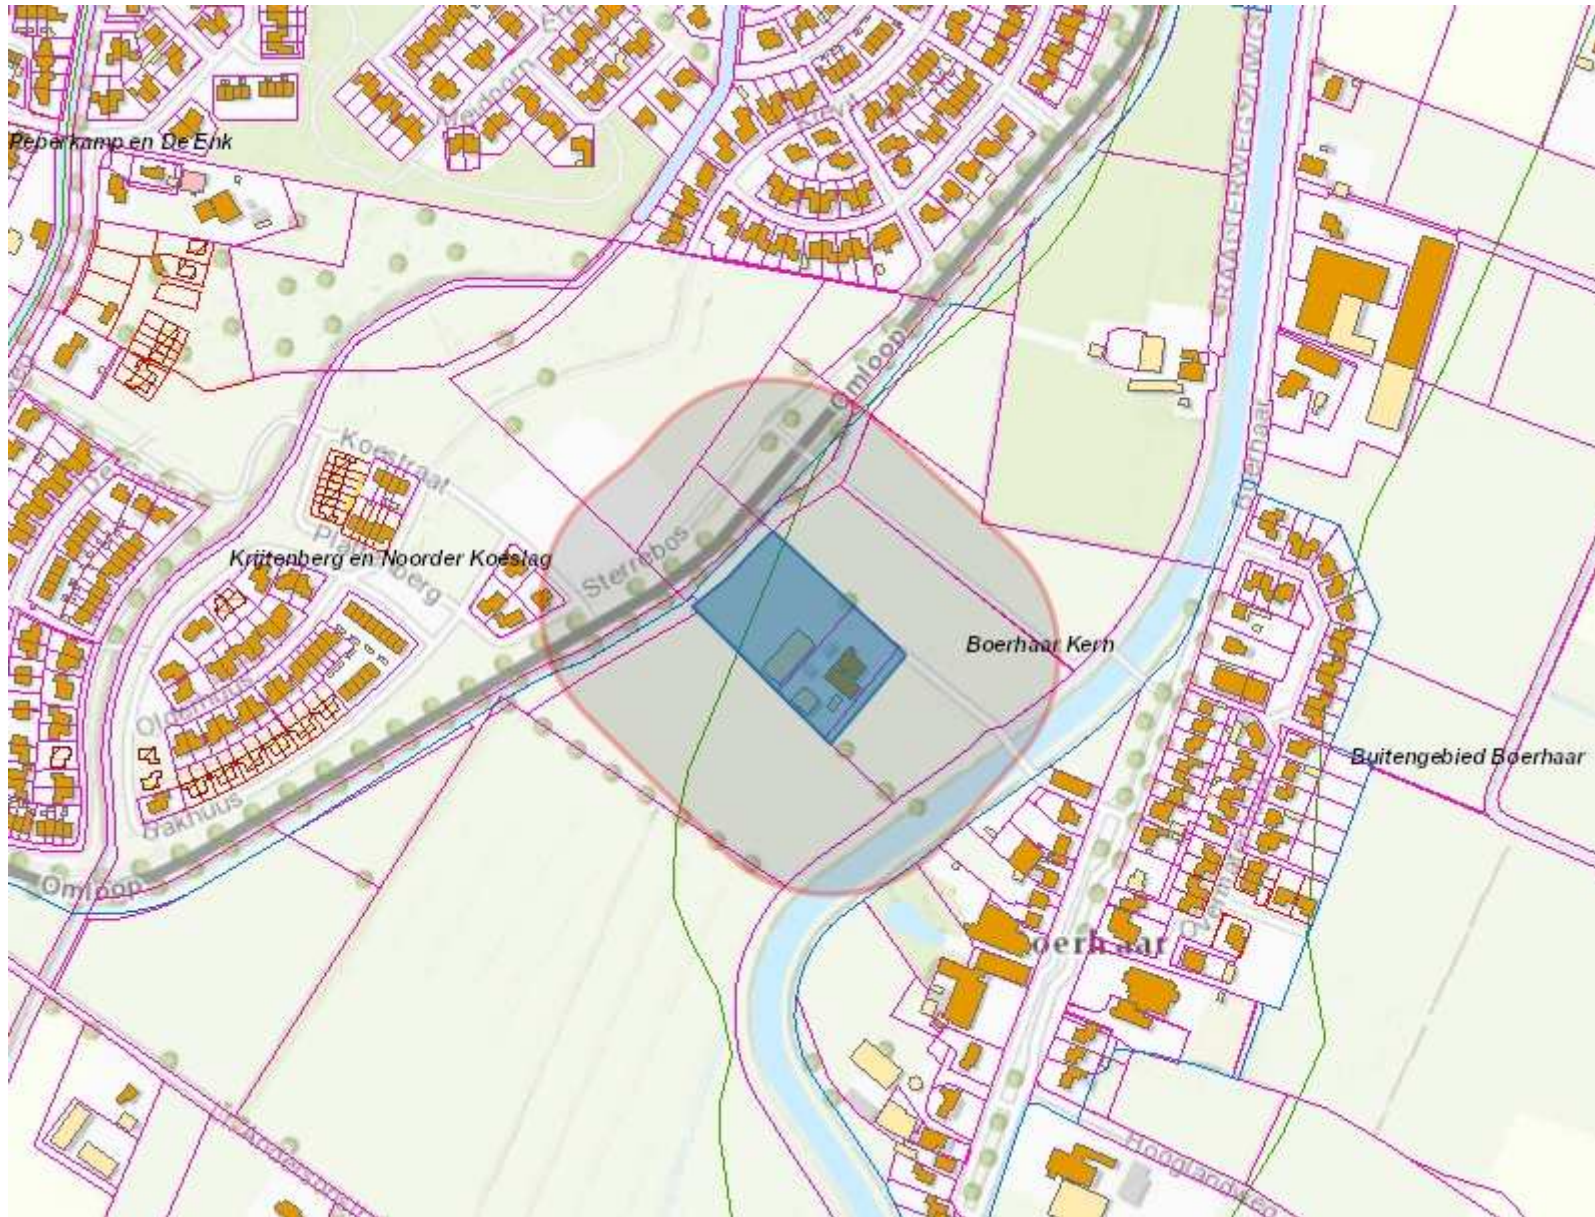

Legenda

- Bebouwdekomgrenzen 2010
- Nieuwe plangrens (Concept)
- Grens Vigerendplan Uiterwaarden (17)
- Adressen
- Ligplaatsen
- Standplaatsen
- Verblijfsobjecten**
 - Verblijfsobject buiten gebruik
 - Verblijfsobject gevormd
 - Verblijfsobject in gebruik
 - Verblijfsobject in gebruik (niet ingemeten)
- Panden**
 - Bouw gestart
 - Bouwvergunning verleend
 - Pand buiten gebruik
 - Pand in gebruik
 - Pand in gebruik (niet ingemeten)
 - Sloopvergunning verleend
- Percelen**
 - Vastgesteld
 - Voorlopig
- Buurten
- Topo**