




Principeprofiel 1 - 1
schaal 150

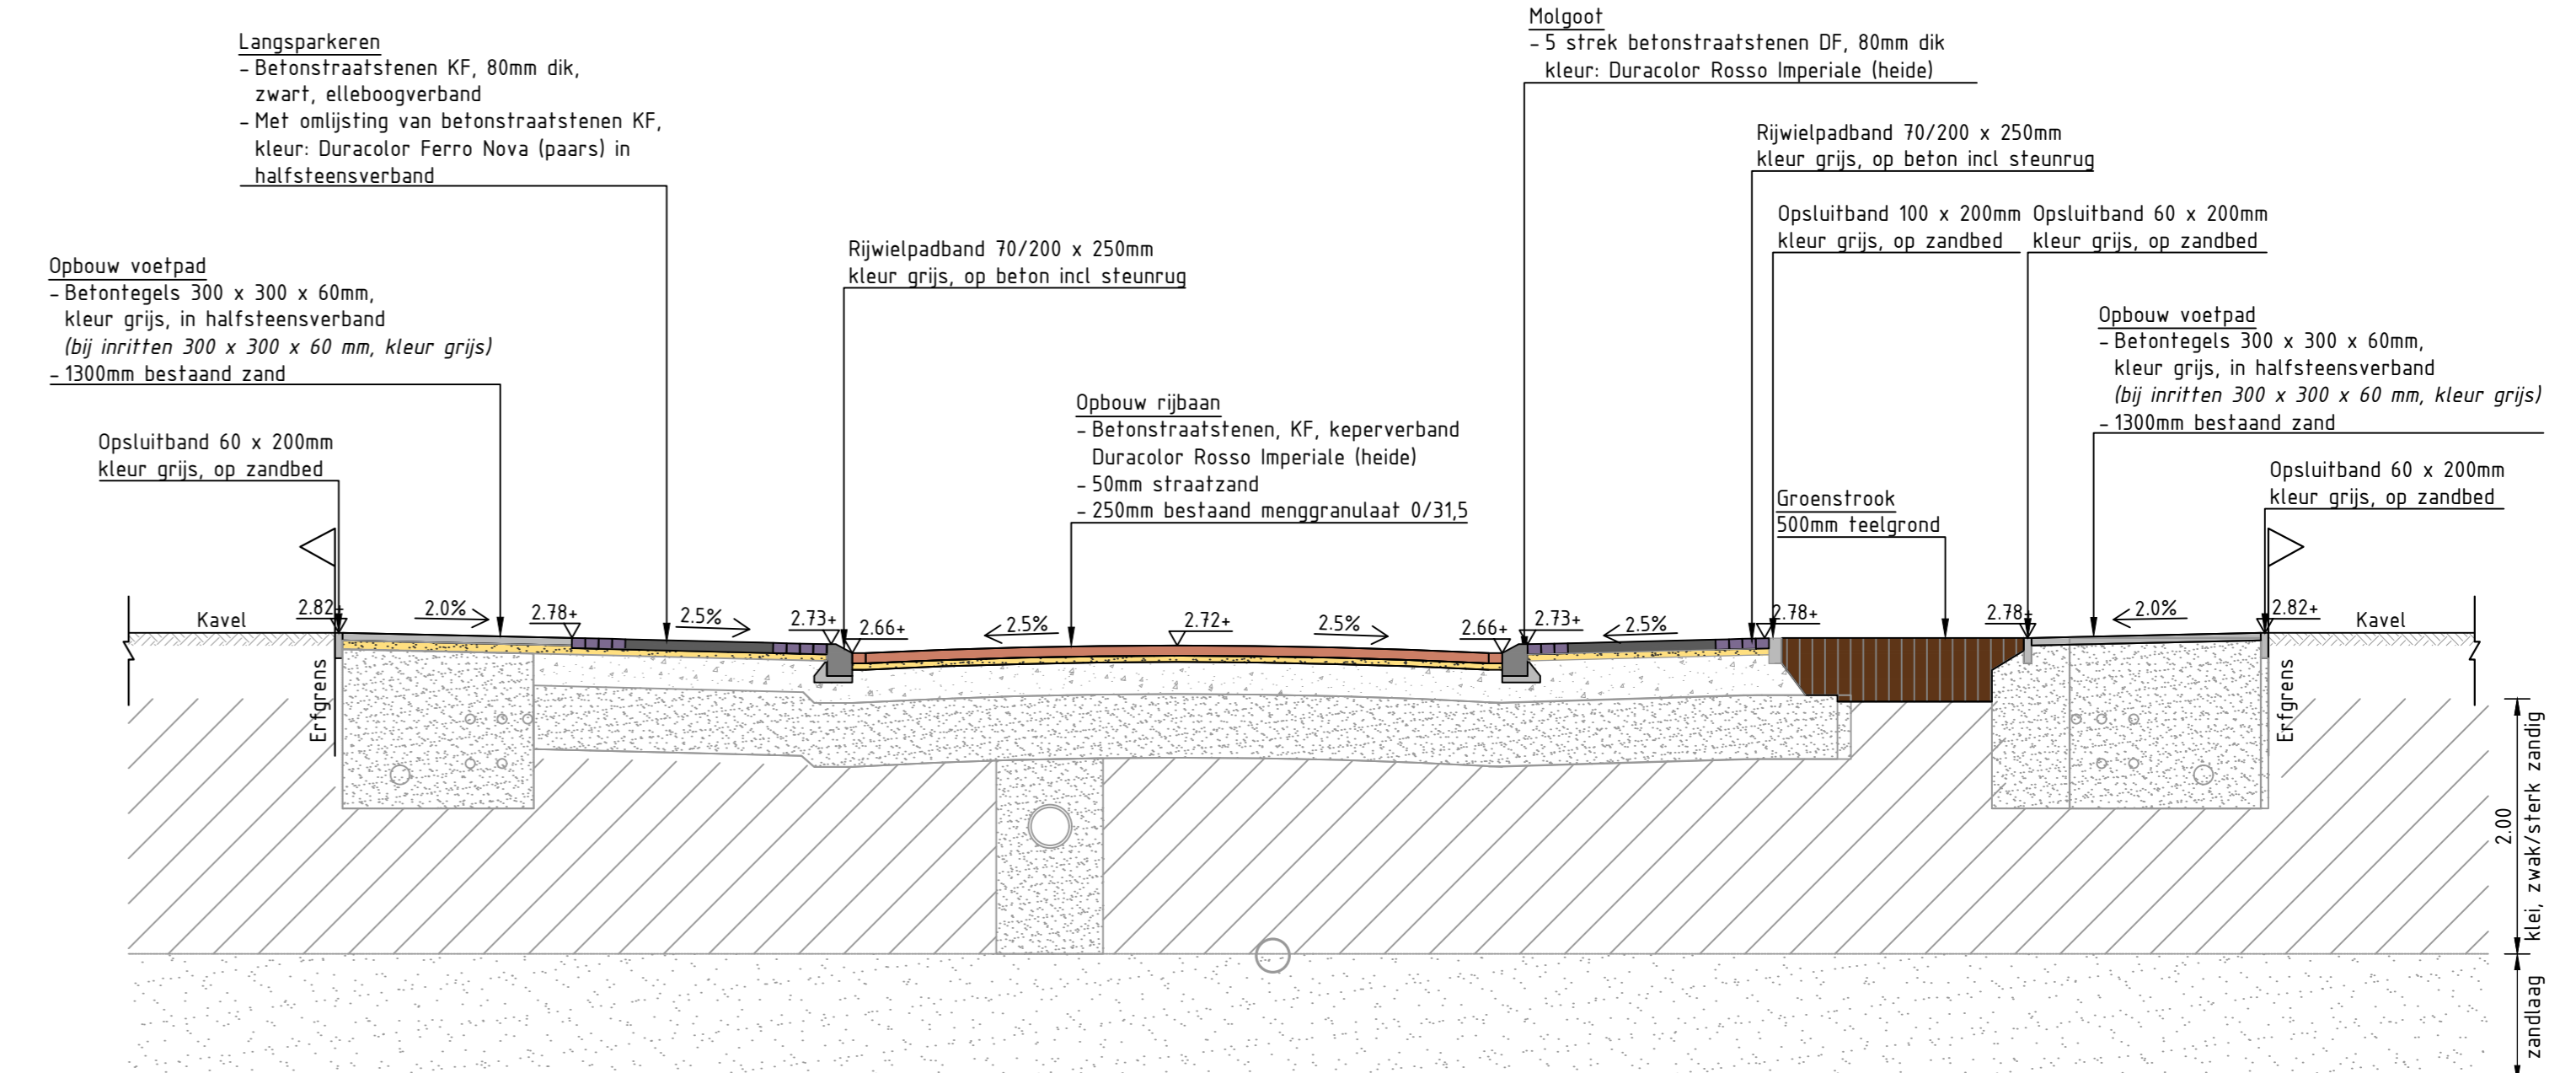


Principeprofiel 2 - 2
schaal 150

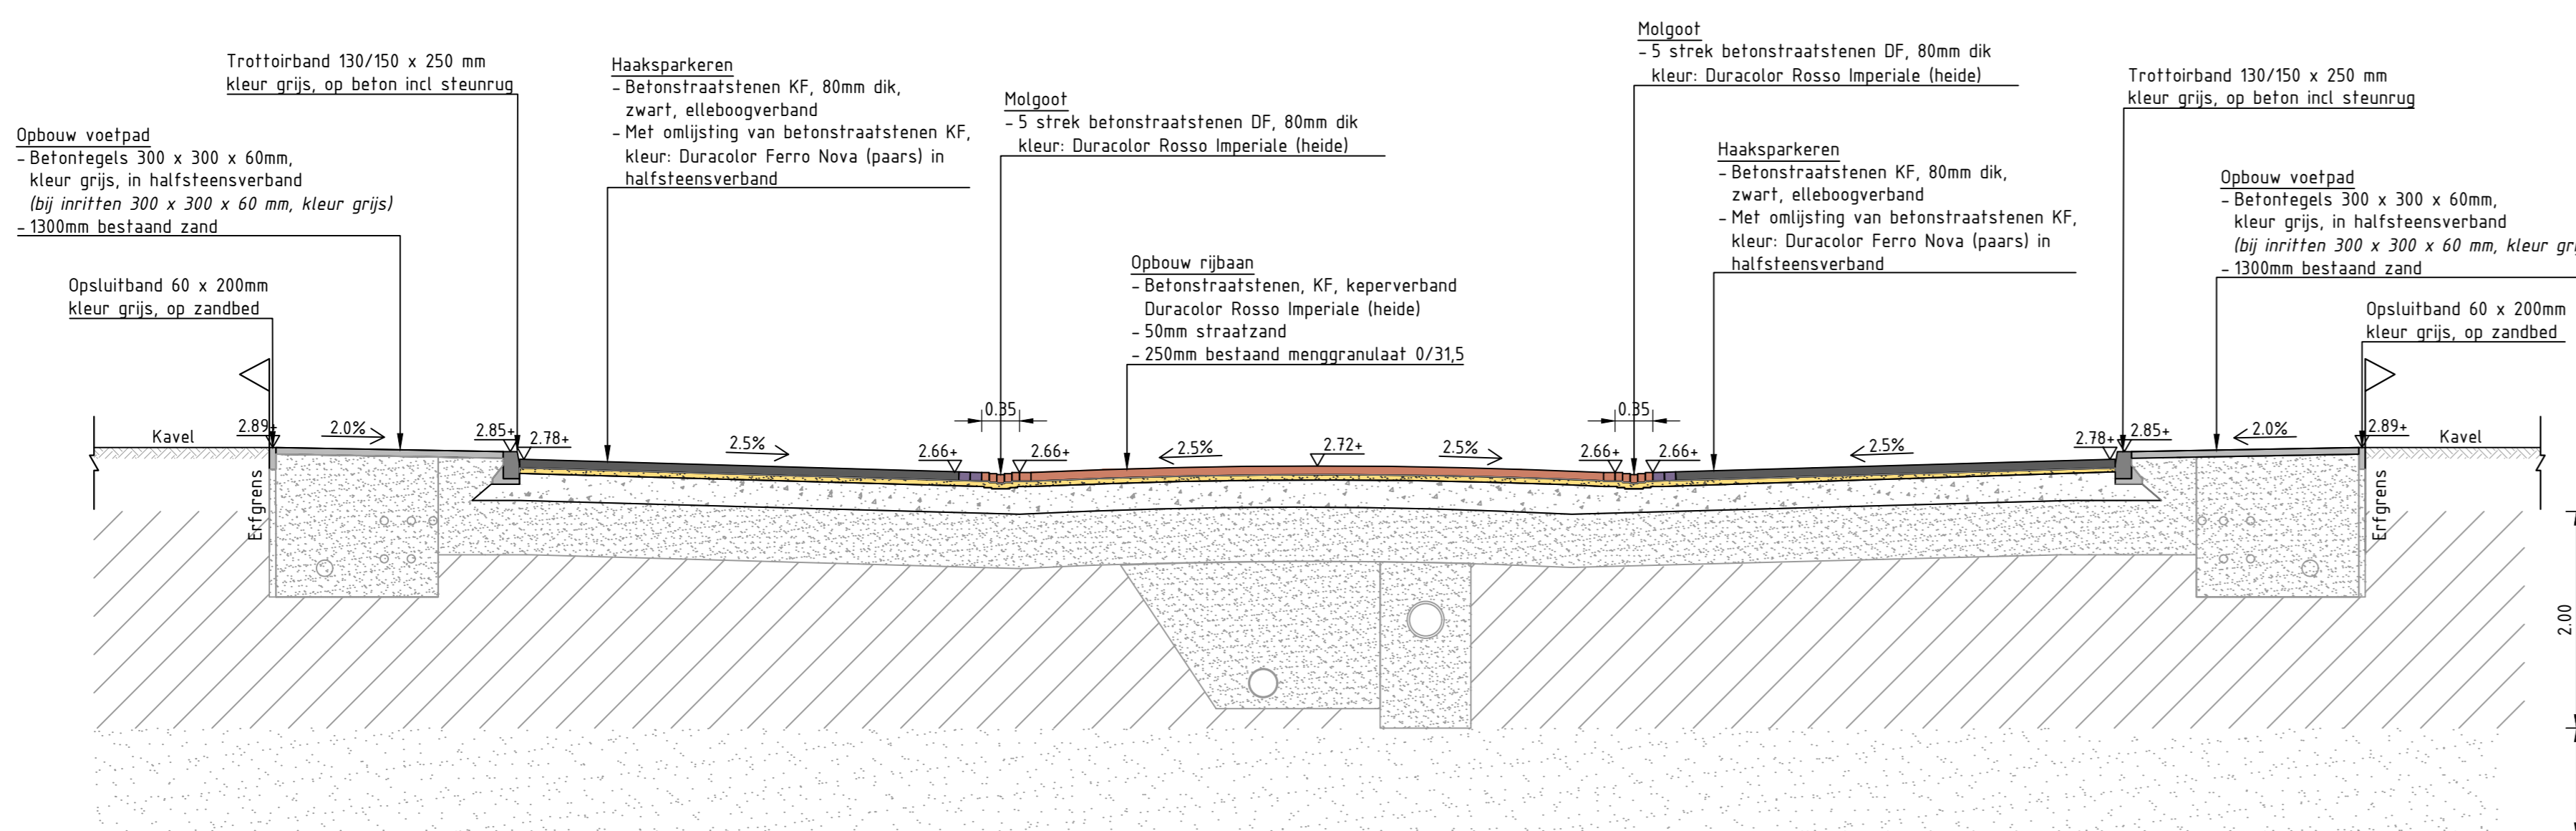


Principeprofiel 3 - 3
schaal 150

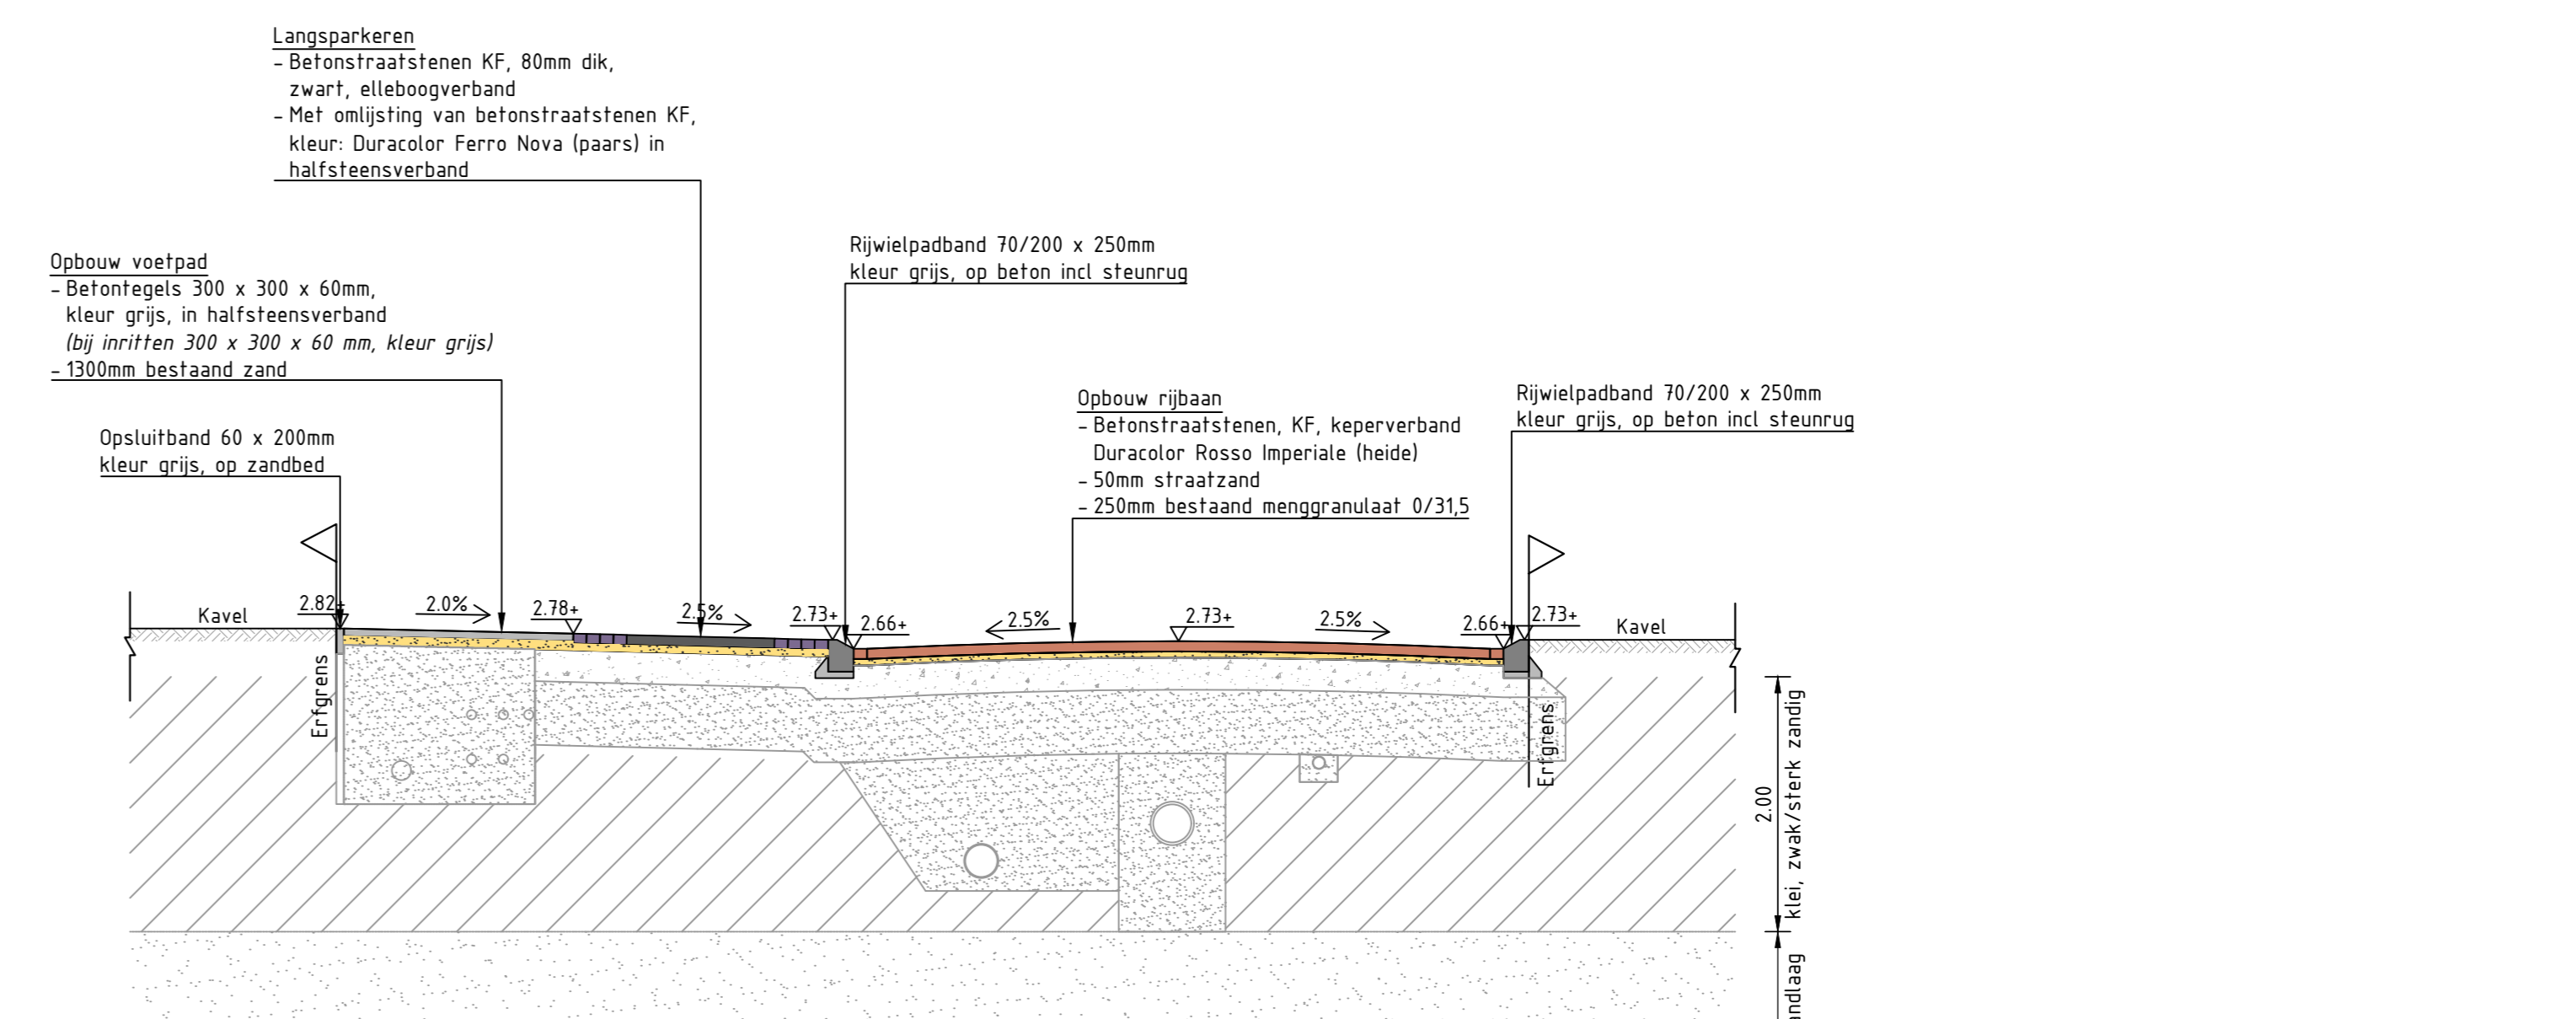


Principeprofiel 4 - 4
schaal 150

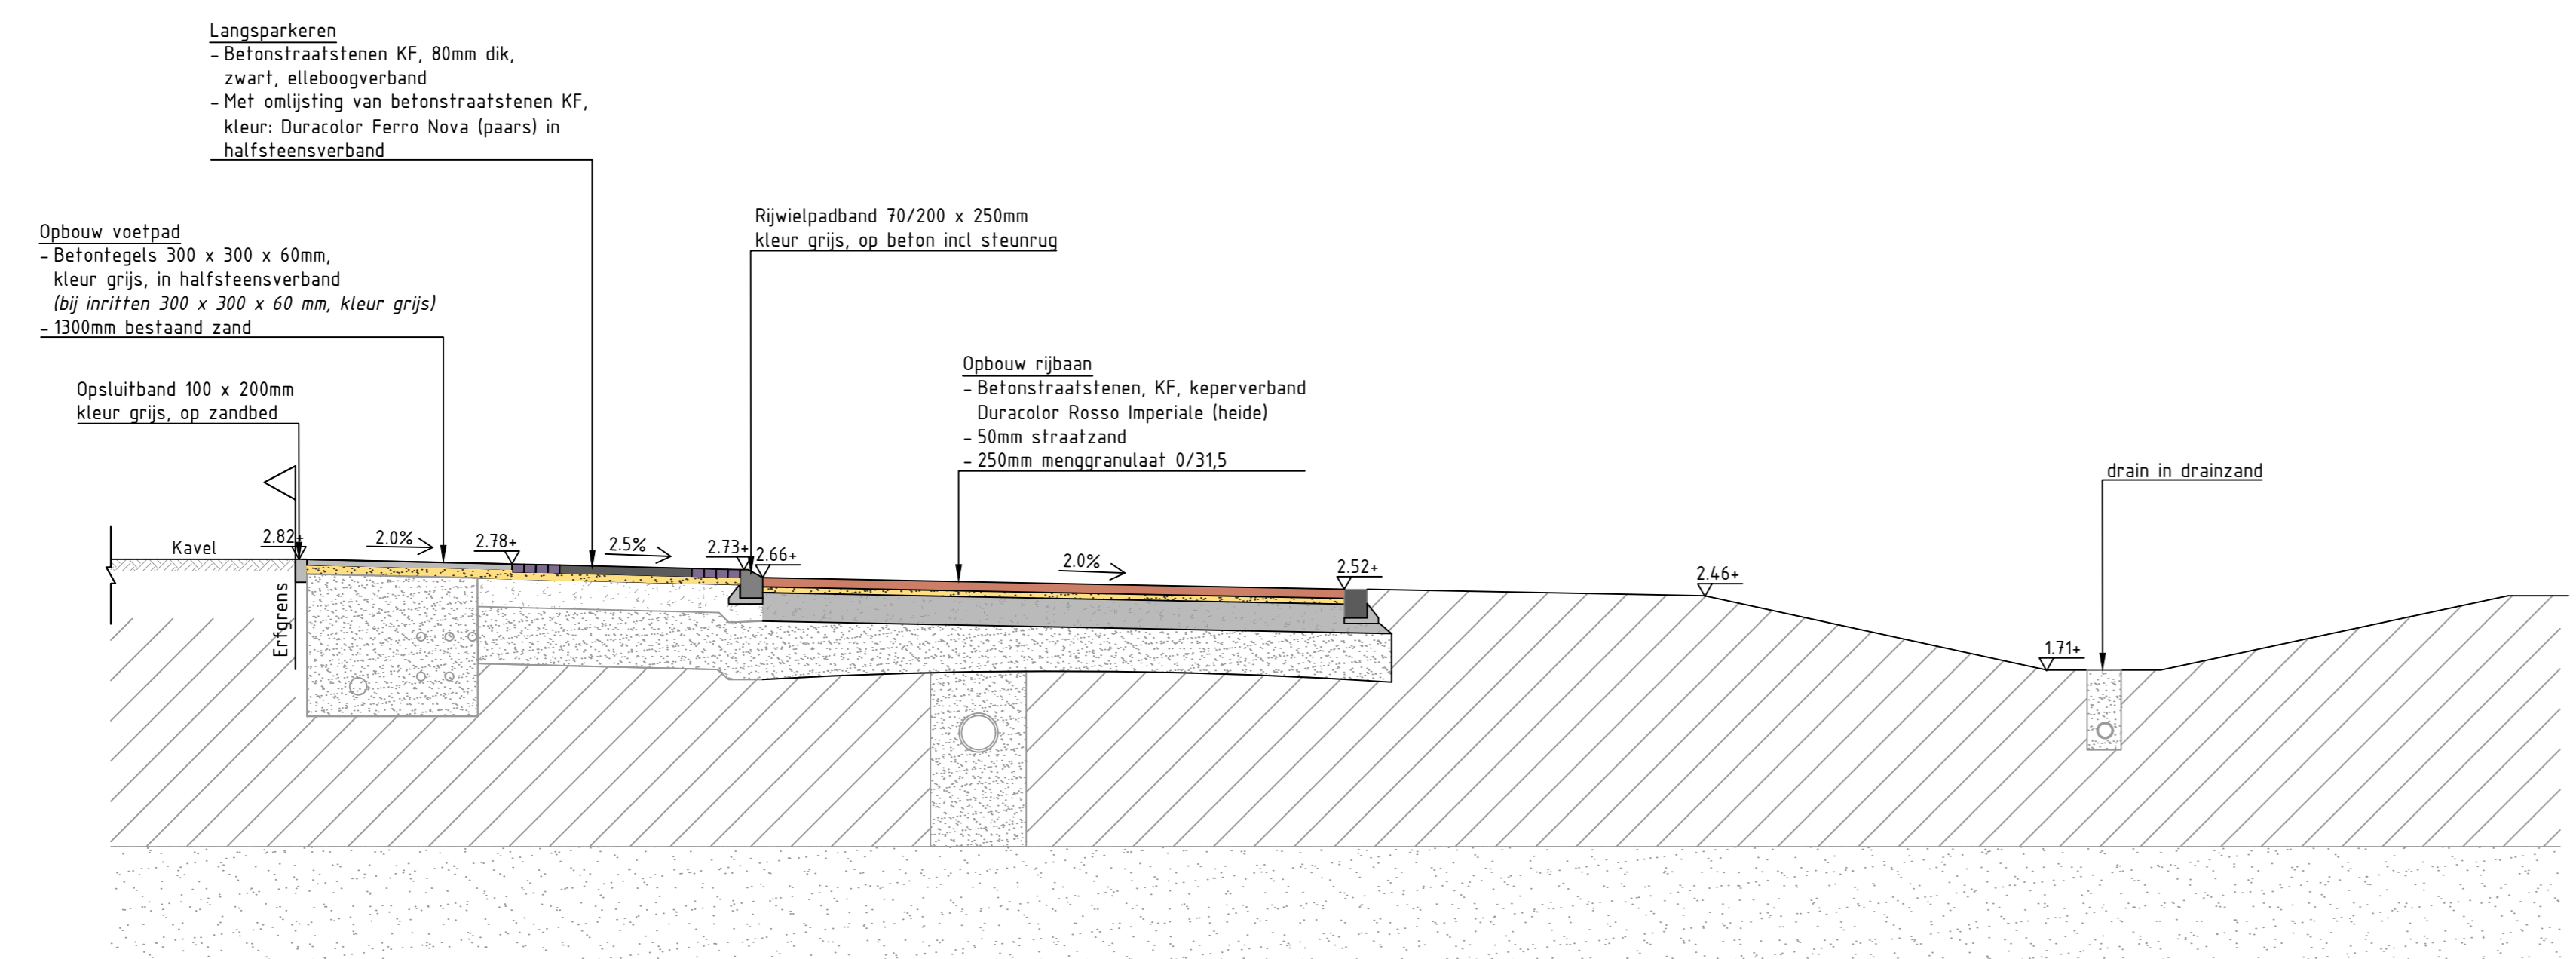

Principeprofiel 5 - 5
schaal 150

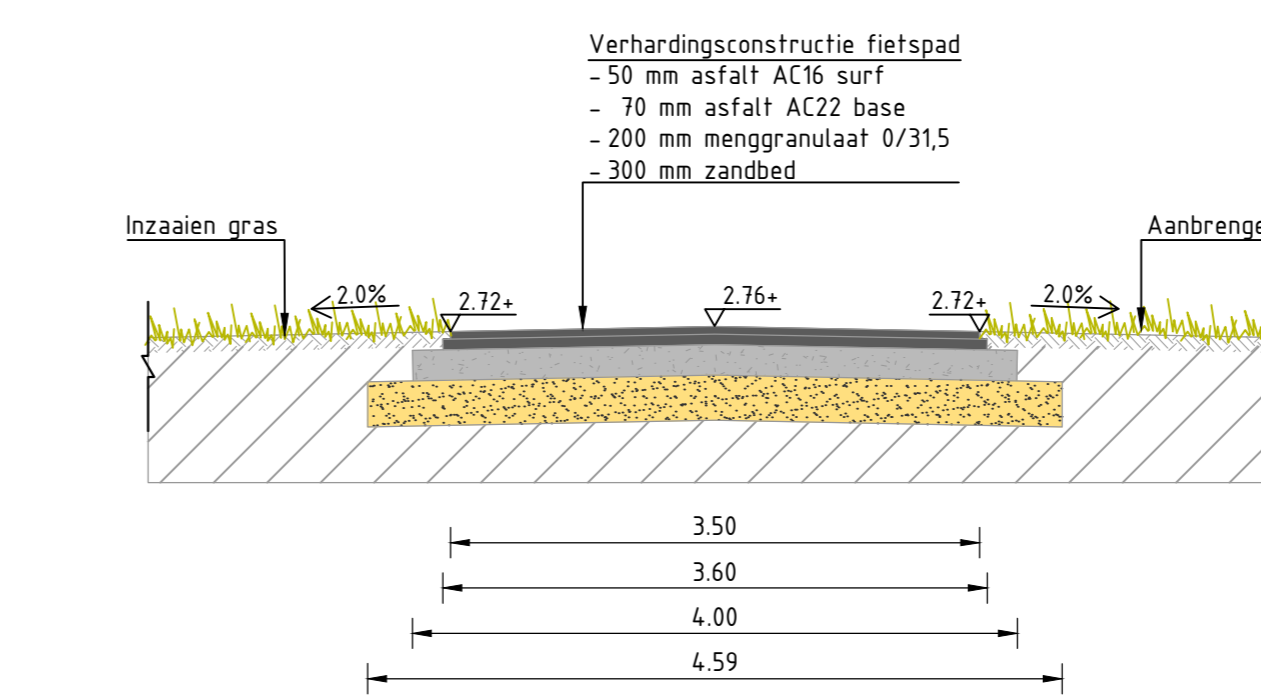

Principeprofiel 6 - 6
schaal 150

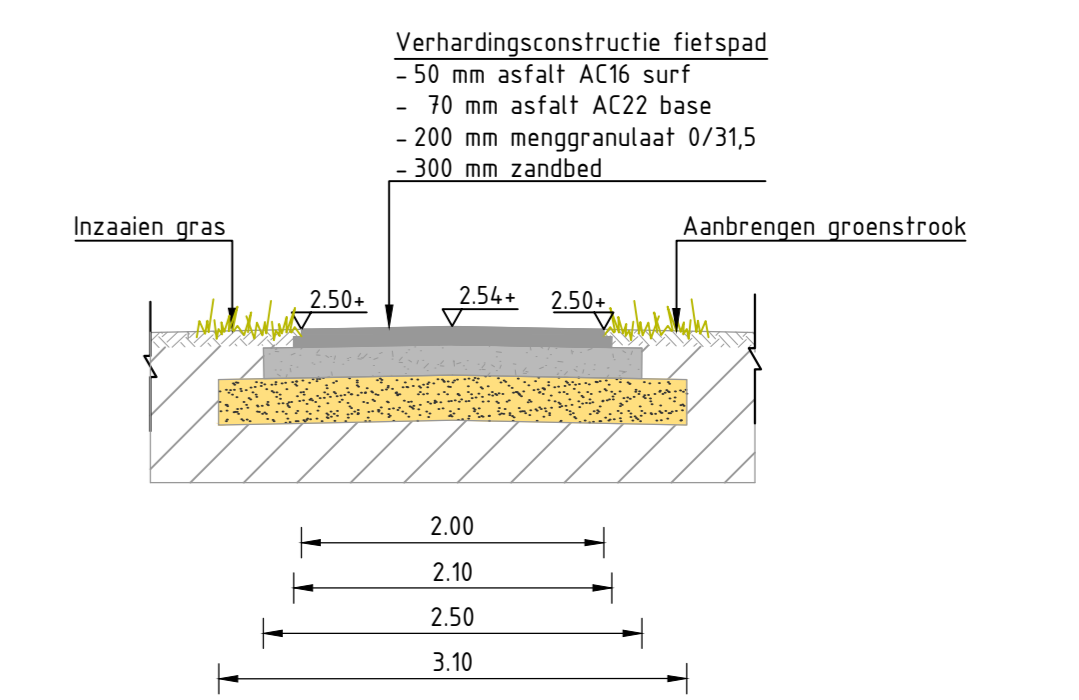

Principeprofiel 7 - 7
schaal 150

Opdrachtgever: Gemeente Olst-Wijhe

Project: Noorder Koeslag

Onderwerp: Fase 3 Nieuwe situatie WRM, Dwarsprofielen

Geplaatst: A. Bonting
Datum: 09-03-2020
Schaal: 1:50
Formaat: A0
Projectcode: OOL0019
Document: OOL0019.dwg

Geplaatst: F. Houten
Datum: 09-03-2020
Status: DEFINITIEF
Versie: 3.0
Tekening: 003
Schets document: TEKENING

Buro Hoogstraat bv
Kerijpen 5
8121 BK Olst

