


**LEGENDA**

- Verhardingen**
- Bestaande RWS trottoirband, handhaven
  - Bestaande opsluitband 100 x 200 mm, handhaven
- Markering**
- Bestaande lengtemarkering onderbroken 1-1 streep, breedte 0,10 m, handhaven
  - Bestaande markering kongrens, handhaven
  - Markering stopstreep, ononderbroken streep, b = 0,30
- Terreininrichting**
- Bestaande haaietanden, handhaven
  - Bestaande blokstreep, handhaven
  - Bestaande lichtmast, handhaven
  - Bestaande trottoir/straatkolk

- Groen**
- Bestaande boom
- Algemeen**
- Werkgrens

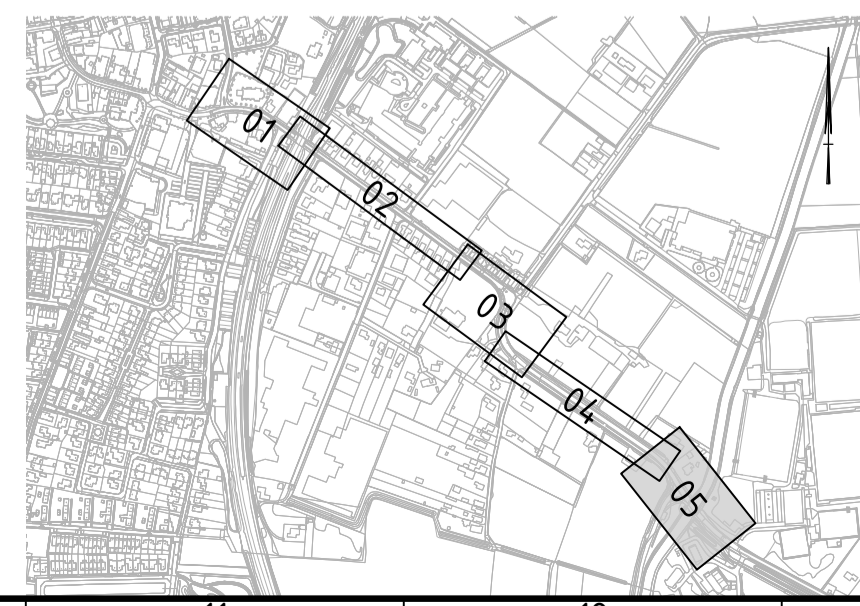

Oprichtgever:  
**Gemeente Olst-Wijhe**

Project:  
**Jan Hooglandstraat**

Onderwerp:  
**Nieuwe situatie  
Blad 5 van 5**

Getekend: E. Boer Datum: 25-05-2020  
 Goedgekeurd: F. Harbers Datum: 25-05-2020  
 Schaal: 1:200 Status: Definitief  
 Formaat: A1L Versie: 07  
 Projectcode: GOL00119 Soort document: TEKENING

gemeente  
**Olst-Wijhe**

**BURO HOOGSTRAAT**

ONDERDEEL VAN  
**dagnl**

Tekeningnummer:  
**GOL00119-BE-NI-05-D07**