



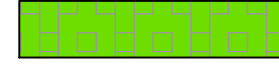

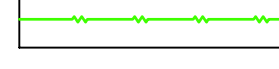




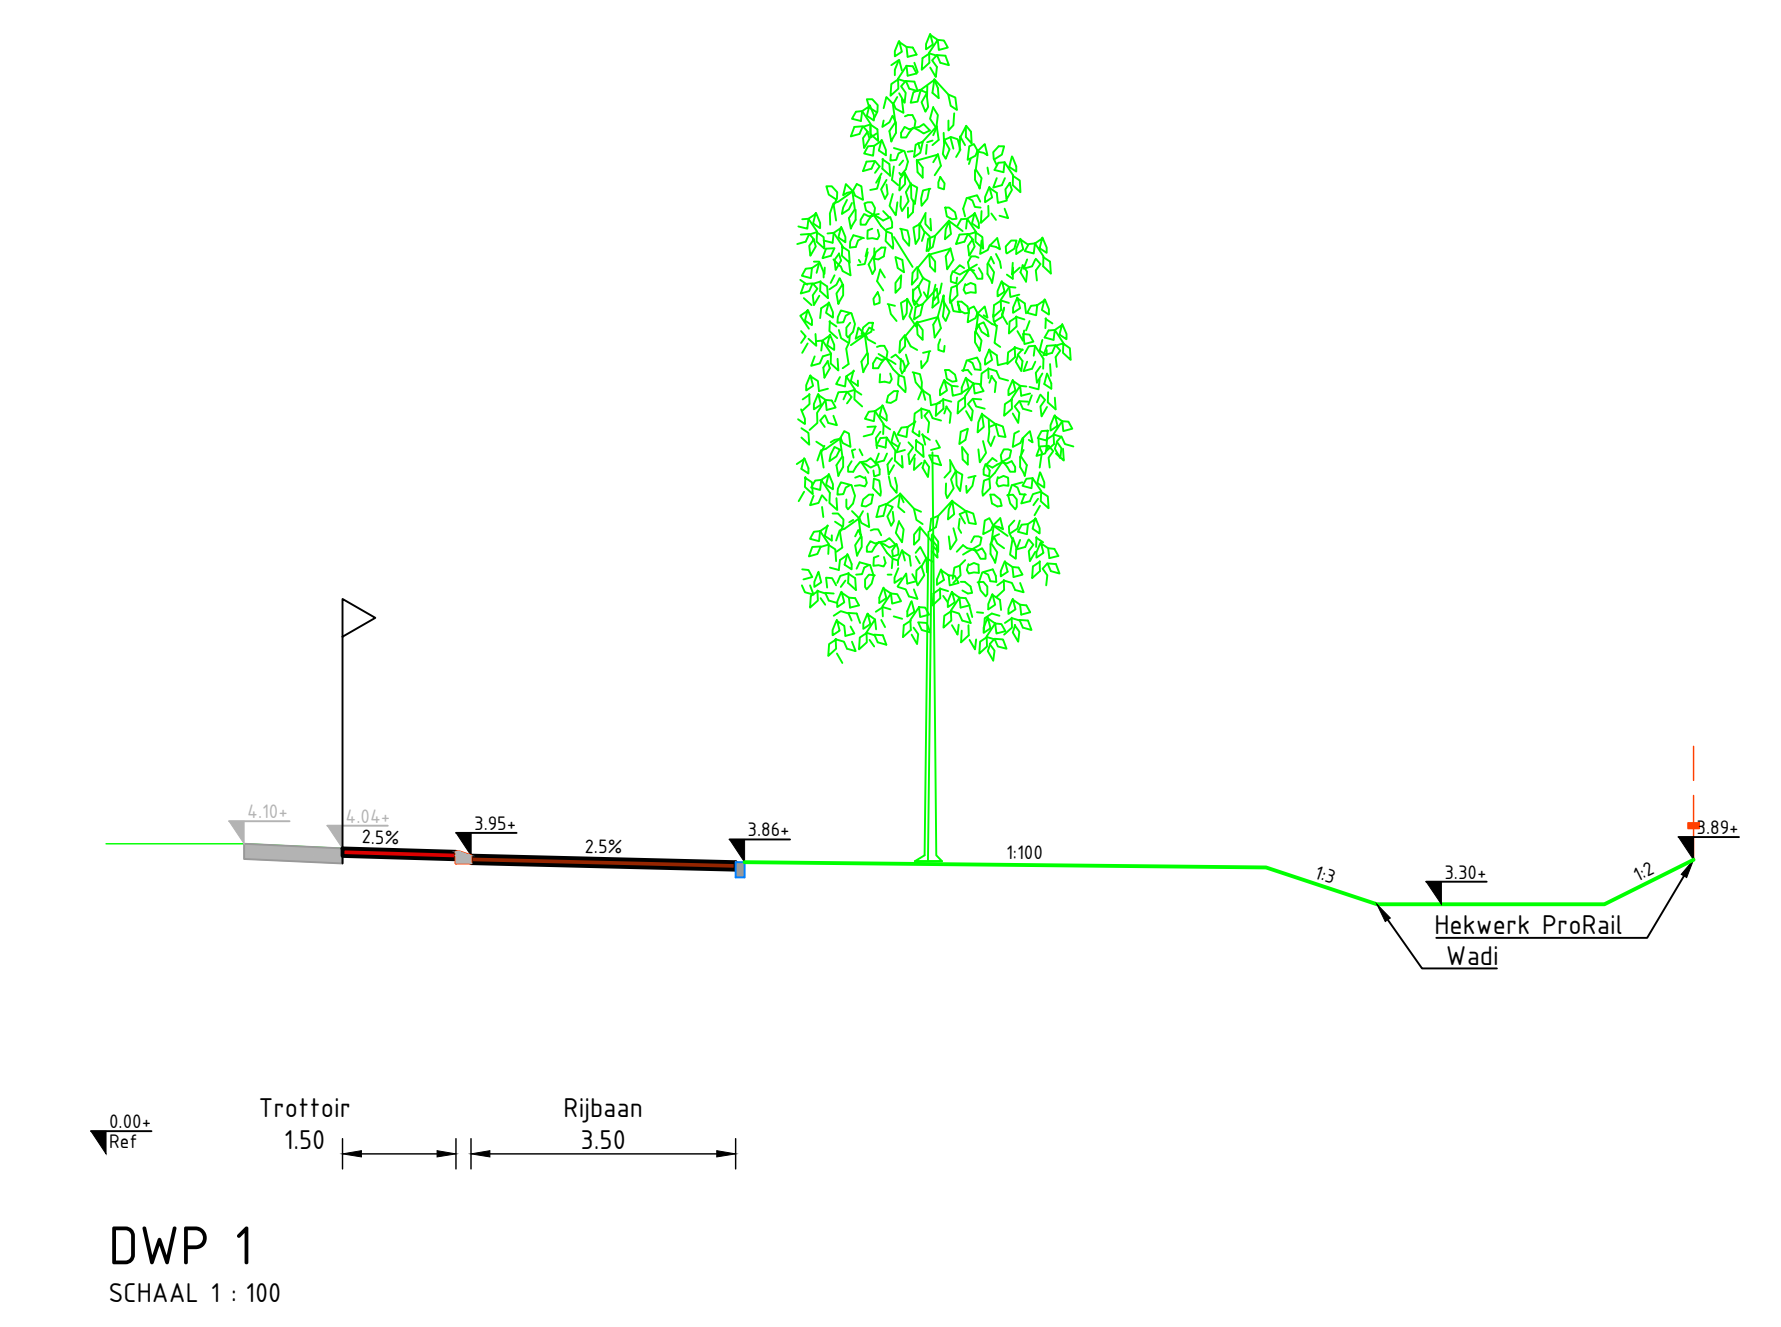
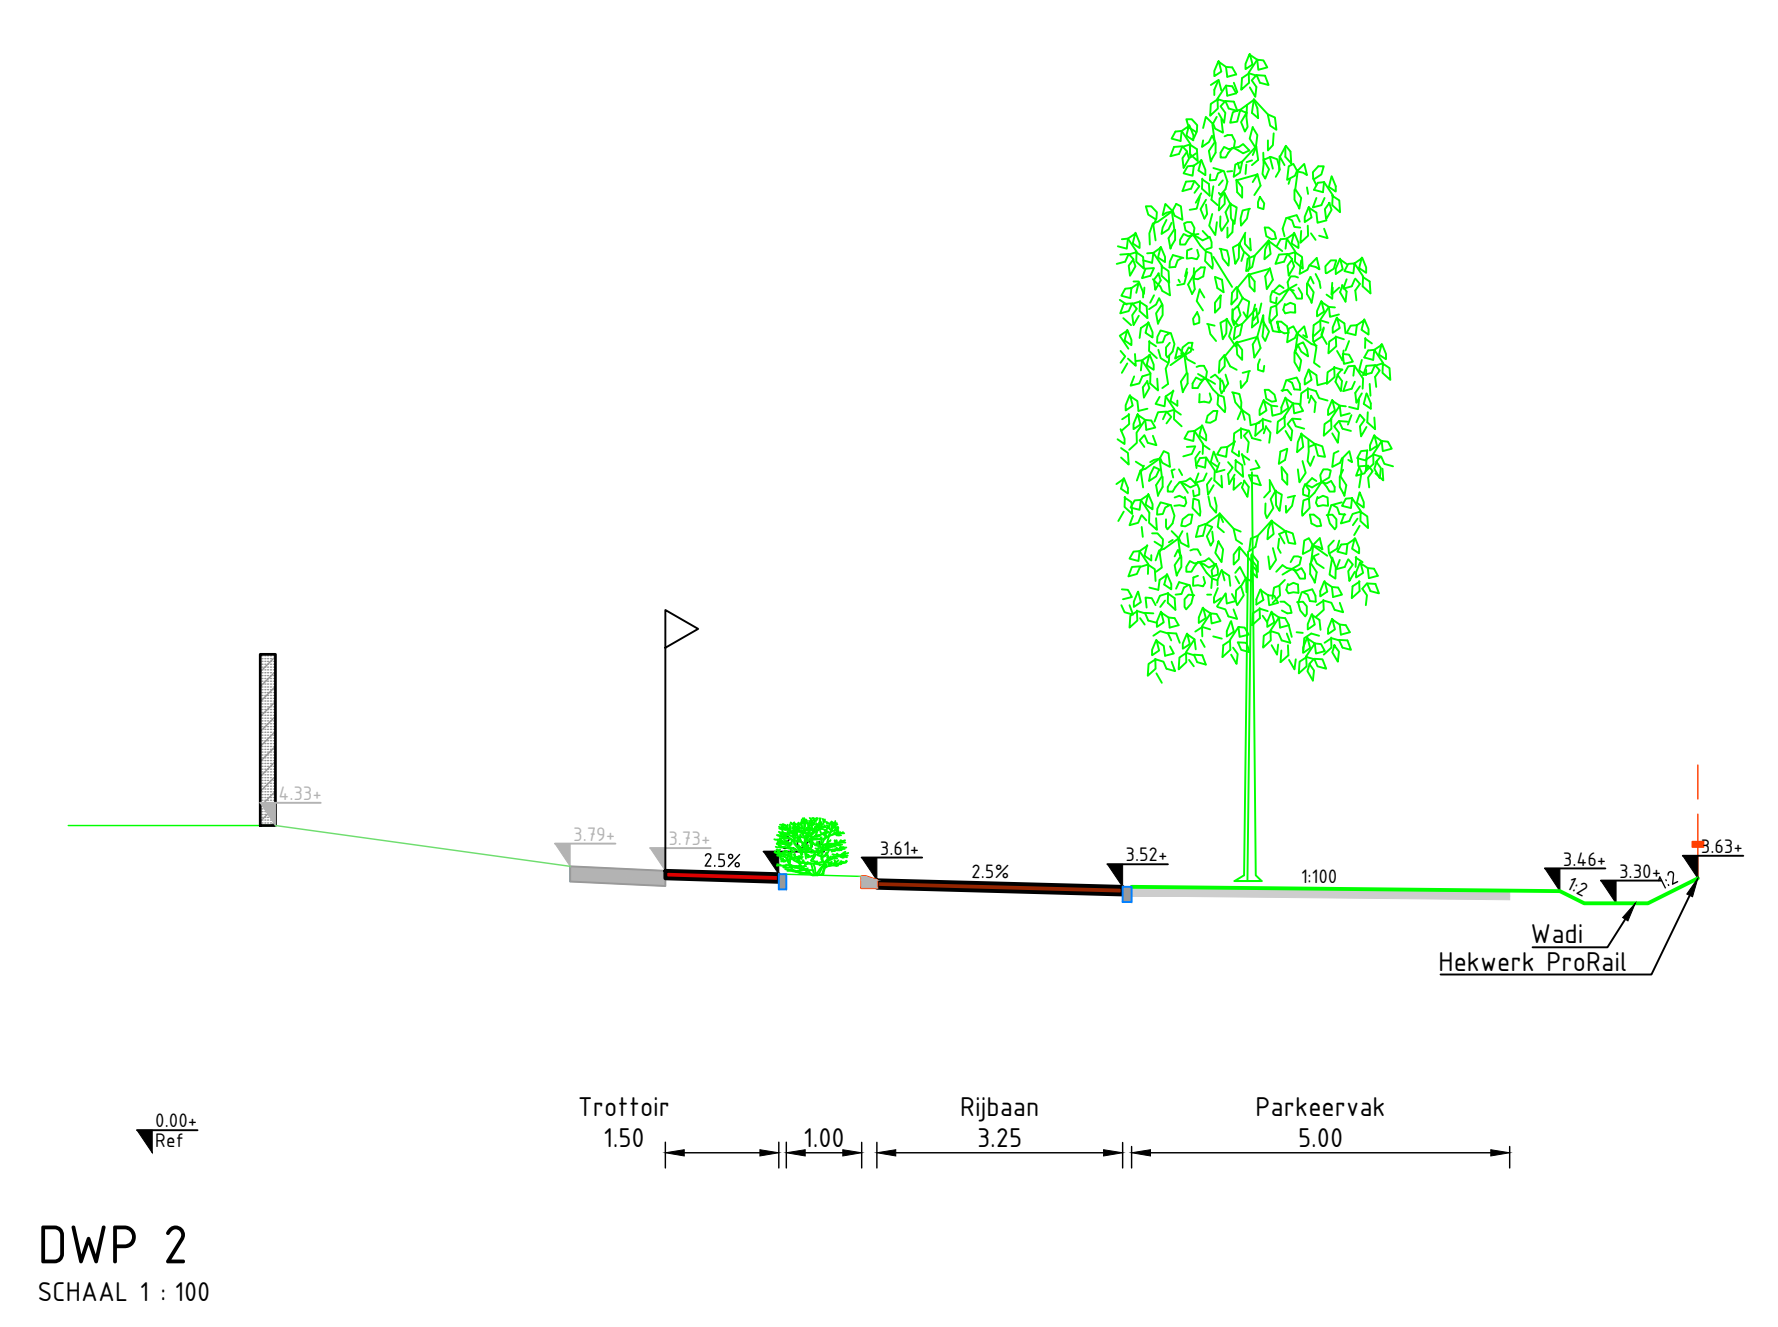



Legenda

-  Rijbaan, Straatsbaksteen, kleur Ruste
-  Trottoir, Straatsbaksteen, kleur Brunn
-  Overige verharding, Betonstraatsstenen, kleur Antraciet
-  Betonstraatsstenen, hergebruik bestaande rijbaan
-  Parkeervak, Grasbeton
-  Groenvak
Type n.t.b. op basis van keuzeformulier
-  Handhaven/herstellen bijenlint
-  Nieuwe boom, met nummer
Type n.t.b. op basis van keuzeformulier
-  Bestaande boom, particulier
-  Bestaande boom, met nummer
-  Lantaarnpaal, nieuw



Opmerkingen

- Maten in meters en dimensies van materialen in mm, tenzij anders aangegeven.
- Coördinaten in RD-stelsel en hoogtematen in meters t.o.v. N.A.P.

1.0	Eerste uitgave	MBS	28-05-2020
1.0	versie wijzigingen	getekend	datum
Reconstructie Spoorstraat Enkweg Olst Definitief Ontwerp Nieuwe situatie Spoorstraat Presentatie		 Aveco de Bondt ingenieursbureau Burgemeester van der Borchstraat 2 Postbus 64 7420 AB Holten T +31 (0)548 85 33 33 E holten@avecodebondt.nl	
Gemeente Olst-Wijhe	project nr. 194836	blad 1 van 1	status DEFINITIEF
ontwerper MBS	DLK	MFR	schaal 1:200
datum 28-05-2020	28-05-2020	28-05-2020	28
	formaat A1X1470	tek.nr.	194836-T-2111
			1.0