

235

9
9a

Vosdijk

oprit

d.r.

bestaande oprit

215

924

tuinmuur bestaand

tuin








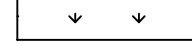

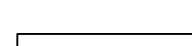
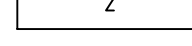
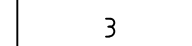
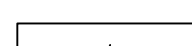
10

woonhuis (bestaand)

woonhuis (nieuw)

214

Legenda

-  beukenhaag-erfafscheiding
-  Oprit en erfverharding(nieuw)
-  paardenbak afm. 20x40m1
-  vijver/sloot f.b.v. infiltratie hemelwater
-  Aanplant meidoorn(Crataegus oxycantha) en sleedoorn(Prunus spinosa)
-  Struweel beplanting o.a. meidoorn, hazelaar, krent, sleedoorn en bosplant(wilg en els) voorzien met opstaanders (inlandse eik en berk)
-  Weide
-  Vlakke dwergmispel - Cotoneaster horizontalis (nieuw)
-  1 fruitbomen (bestaand)
-  2 Beverboom - Magnolia (bestaand)
-  3 Slangenden - Araucaria araucana (bestaand)
-  4 Lariks - Larix decidua (bestaand)
-  5 Witte paardenkastanje - Aesculus hippocastanum (nieuw)
-  Aanplant hoogstand fruitbomen: appel-Malus domestica, pruim-Prunus domestica, kers-Prunus(Bigarreau Napoleon), peer-Pyrus conference.
-  6 Aanplant open bomenrij: inlandse eik(Quercus) en berk(Betula) plantafstand onderling verschillend en ingevuld met 1-3 stammig

651

paardenbak

kaploods (bestaand)

kippenhok bestaand

924

boomgaard


perceelsgrens

kaploods (bestaand)

Doorkijk op landschap

Doorkijk op landschap

N

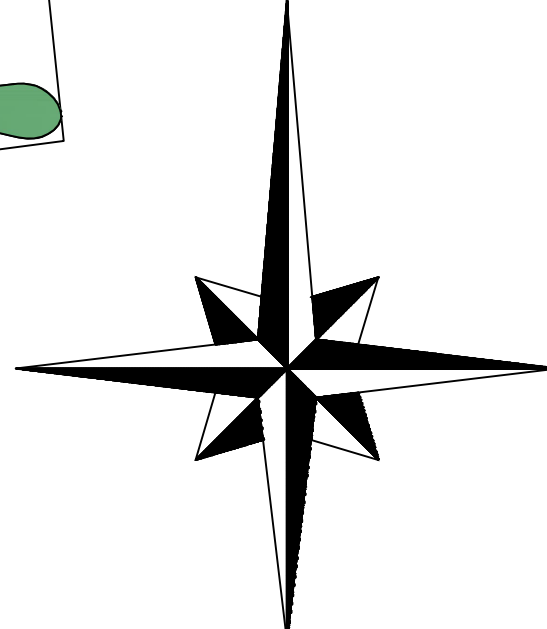

Werk: Erfinrichtingstekening

Locatie: Vosdijk 10, 7134 RD Vragender (Gem. Oost Gelre)

Schaal: 1 : 200 Datum 11-1-2016