

A Singel 250 meter breedte 10 meter 6 plantrijen

Opp.: 2500 m²
 Plantwijze: driehoekverband; 1,50 mtr. bij 1,50 mtr.
 Aantal: 1000 stuks bosplantsoen 60/100 cm.
 100 Alnus glutinosa
 100 Betula pubescens (boomvormers)
 125 Salix caprea
 125 Corylus avellana
 125 Rhamnus frangula
 150 Prunus padus
 150 Sorbus aucuparia
 125 Viburnum opulus


Alnus en Betula alleen in de binnenste 4 rijen

B Singel


Lengte: 125 meter breedte 8 meter 5 plantrijen
 Opp.: 1000 m²
 Plantwijze: driehoekverband; 1,50 mtr. bij 1,50 mtr.
 Aantal: 25 boomvormers en 375 stuks bosplantsoen
 25 Quercus robur maat 10/12 verdelen in middelste rij (boomvormers)
 50 Betula pendula (boomvormers)
 75 Corylus avellana
 75 Sorbus aucuparia
 75 Rhamnus frangula
 100 Amelanchier lamarckii

C Singel

Lengte 75 meter breedte 5 meter 3 plantrijen
 Opp. 375 m²
 Plantwijze: driehoeksverband; 1,50 mtr. bij 1,50 mtr.
 Aantal 150 stuks bosplantsoen 60/100 cm.
 50 Amelanchier Lamarckii
 50 Prunus padus
 25 Viburnum opulus
 25 Corylus avellana

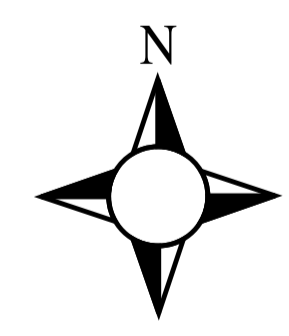

Schaal 1:1000

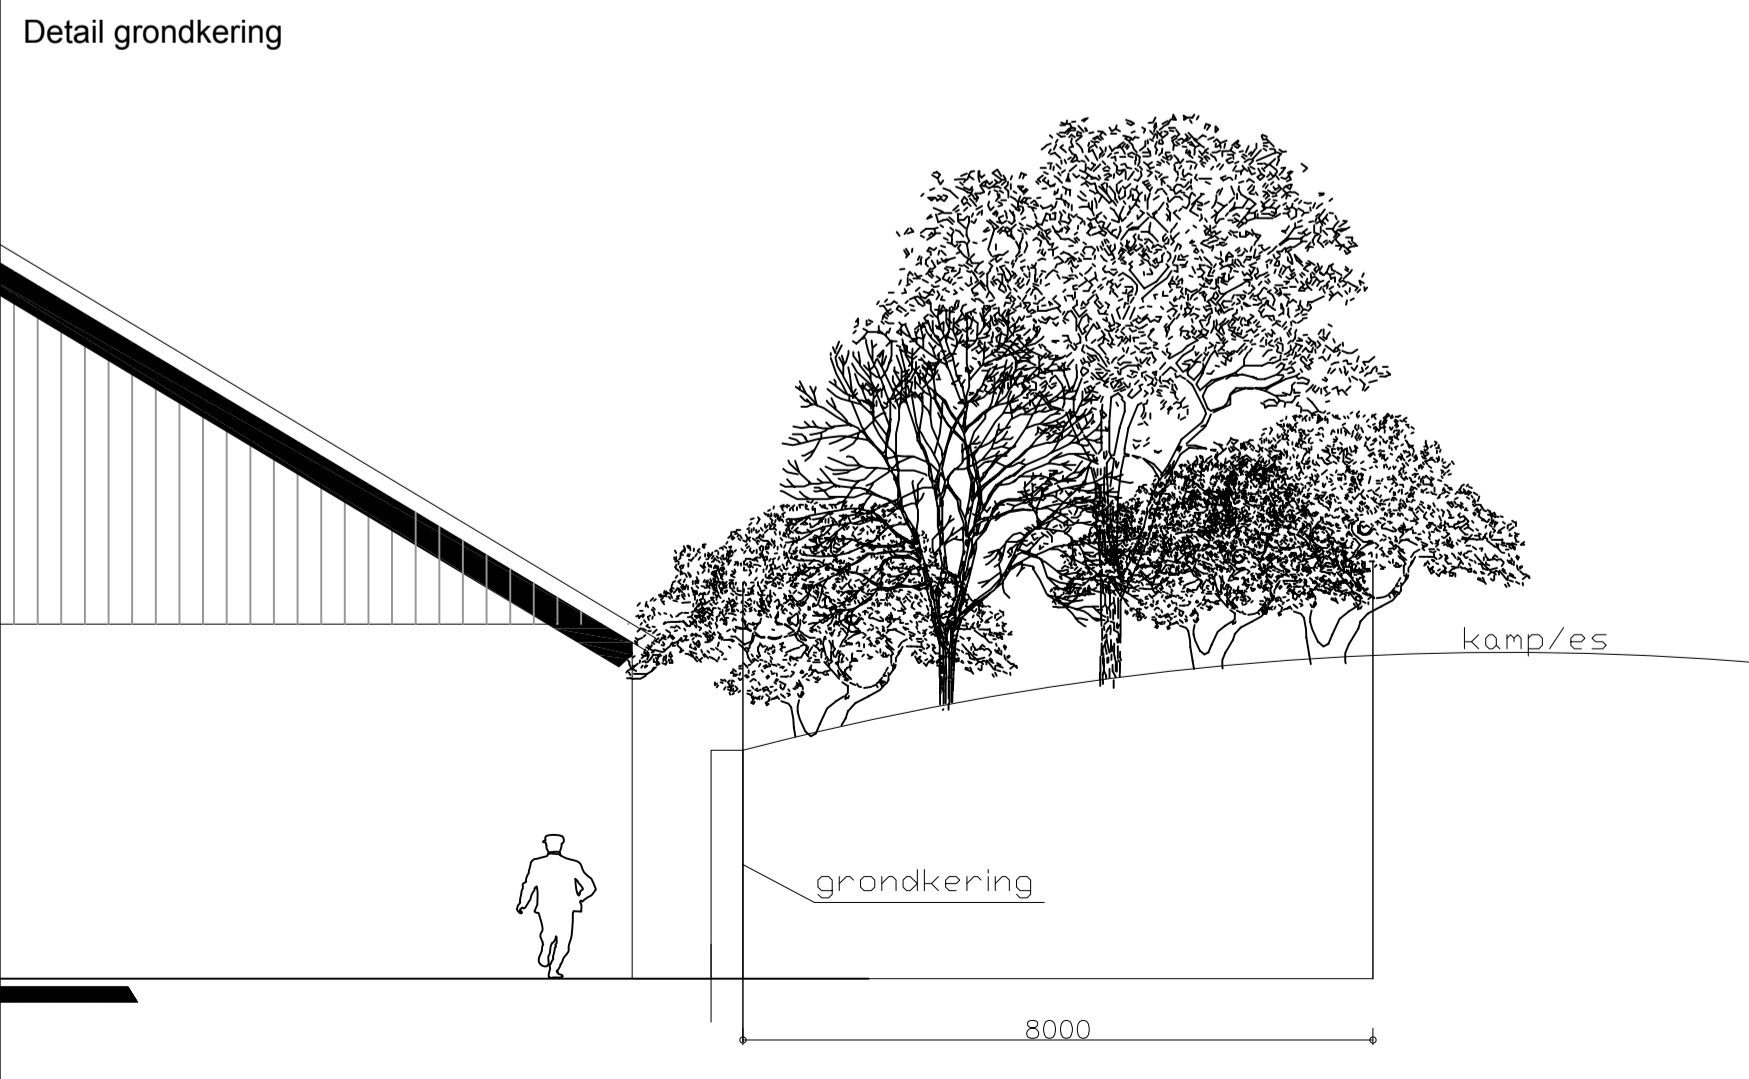

Plankaart Landschappelijk inpassingsplan
 uitbreiding paardensportcentrum
 Weijenborgerdijk te Vragender
 Fam. Morsinkhof
 Buro Collou
 Looweg 10
 7152AL Eibergen
 Datum 12-06-2013
 Getekend door ing. J. Collou
 Formaat A1
 Schaal 1:1000
 E: jac@burocollou.nl T: 0545-479765

