



Legenda

betonelementen met steenmotief kleur vulcaanrood
 gevelbekleding damwandbeplating kleur donkergroen
 deuren sandwichbeplating kleur donkergroen
 rolgordijn/ zeil kleur groen
 goten naadloos aluminium kleur wit
 windveren/dekstukken: geprof. staalpl. kleur gebr. wit
 dakbedekking sandwichbeplating kleur antraciet

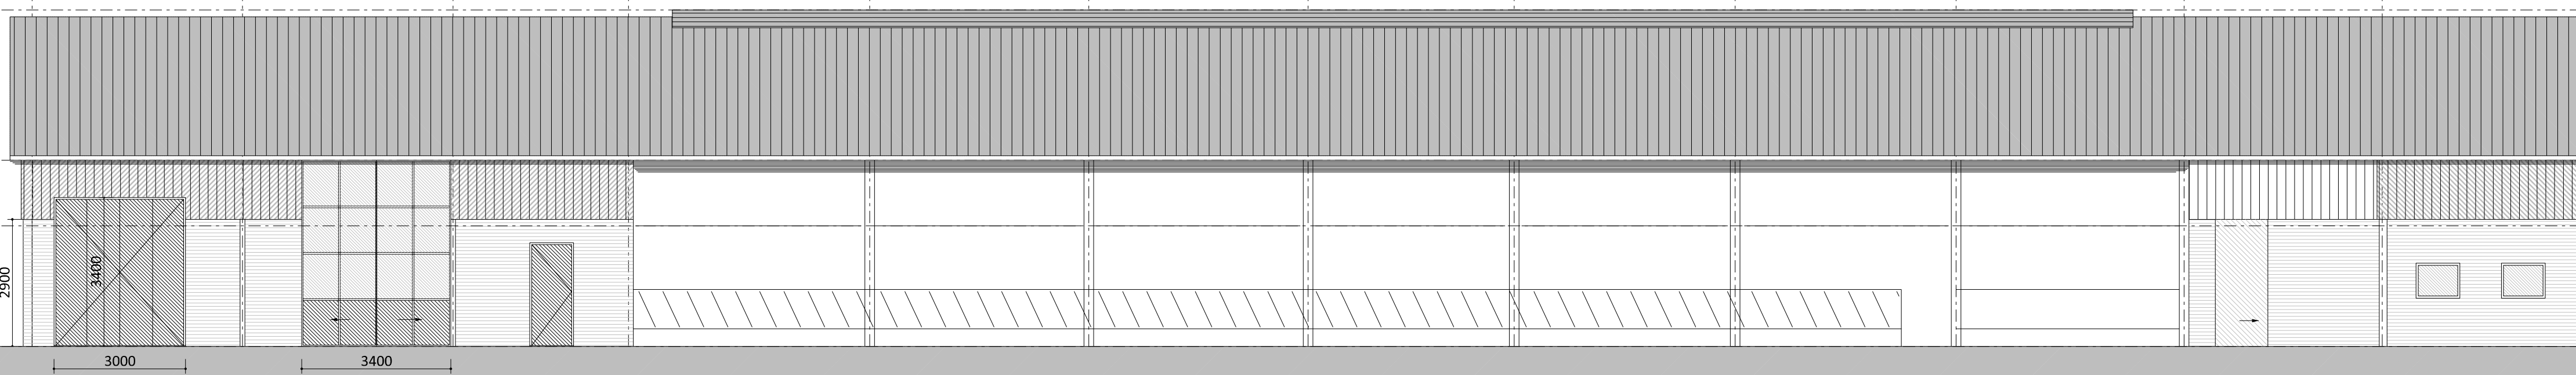


Rechterzijgevel

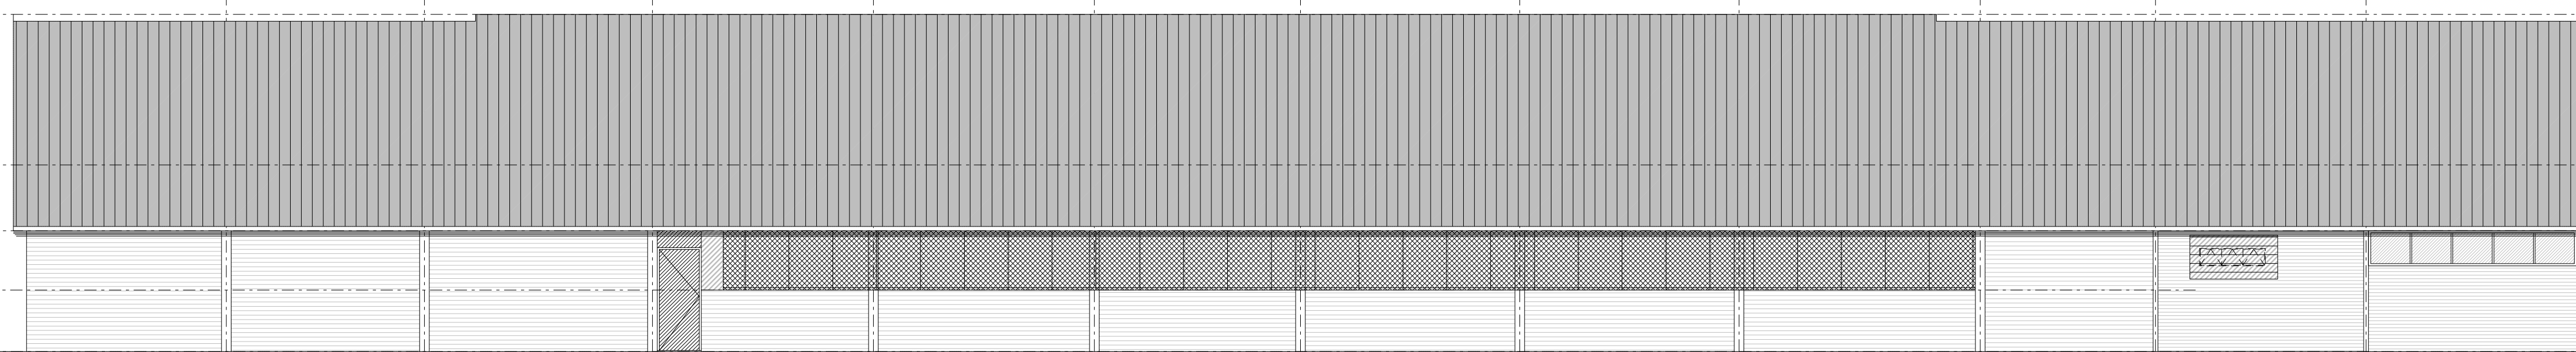


Linkerzijgevel




Voorgevel

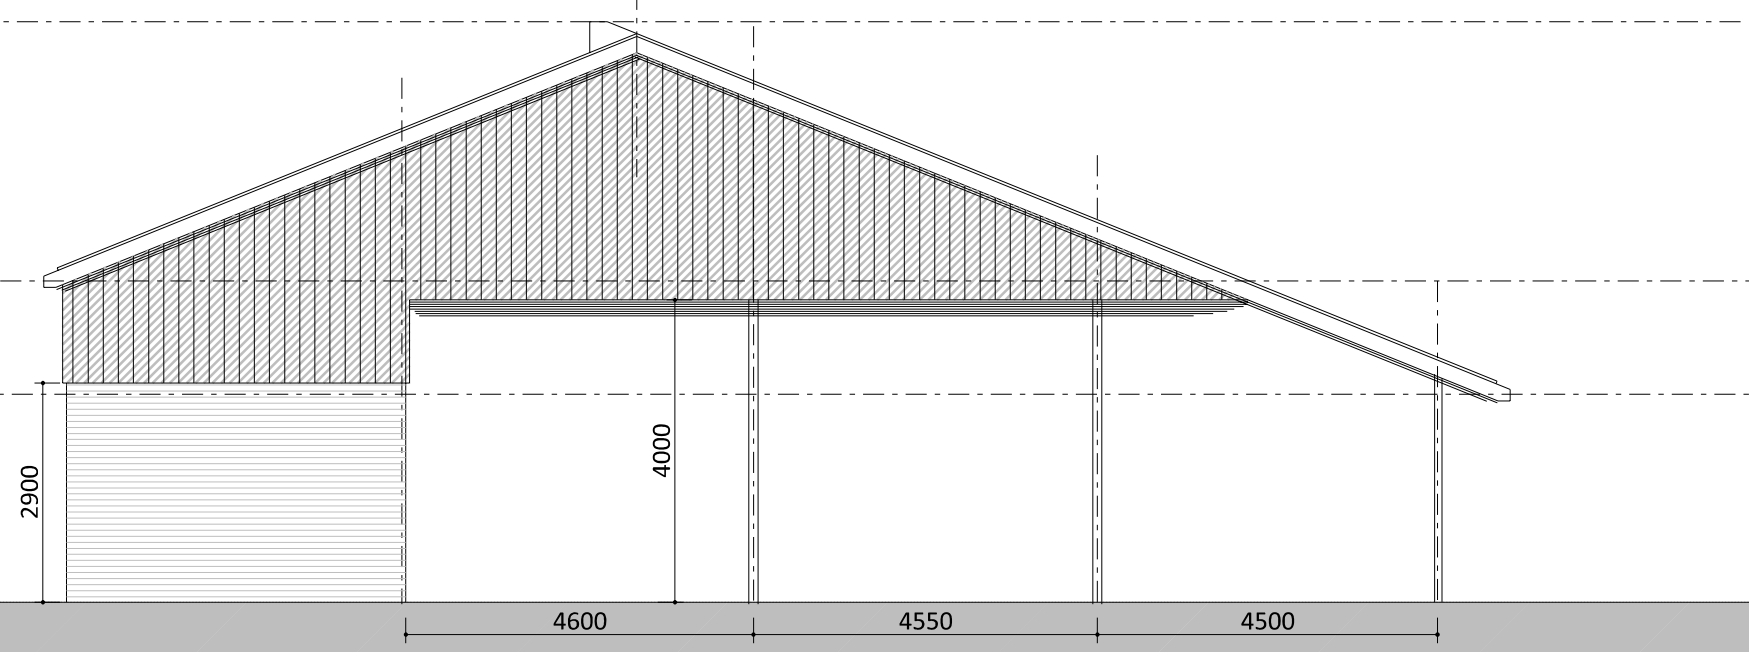


Achtergevel

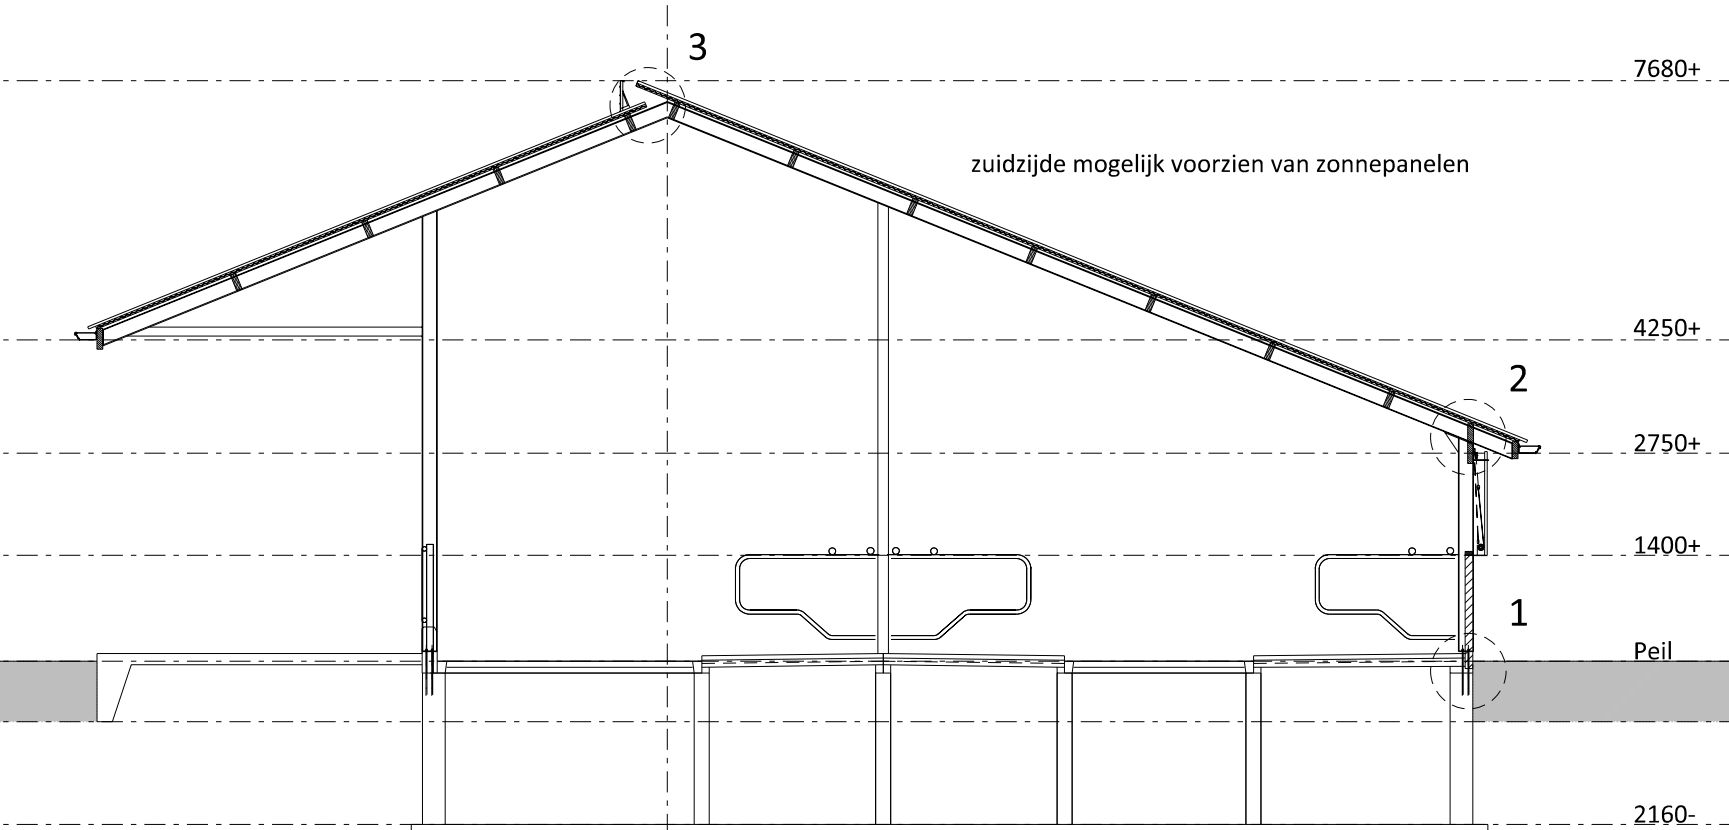

Doorsnede A-A

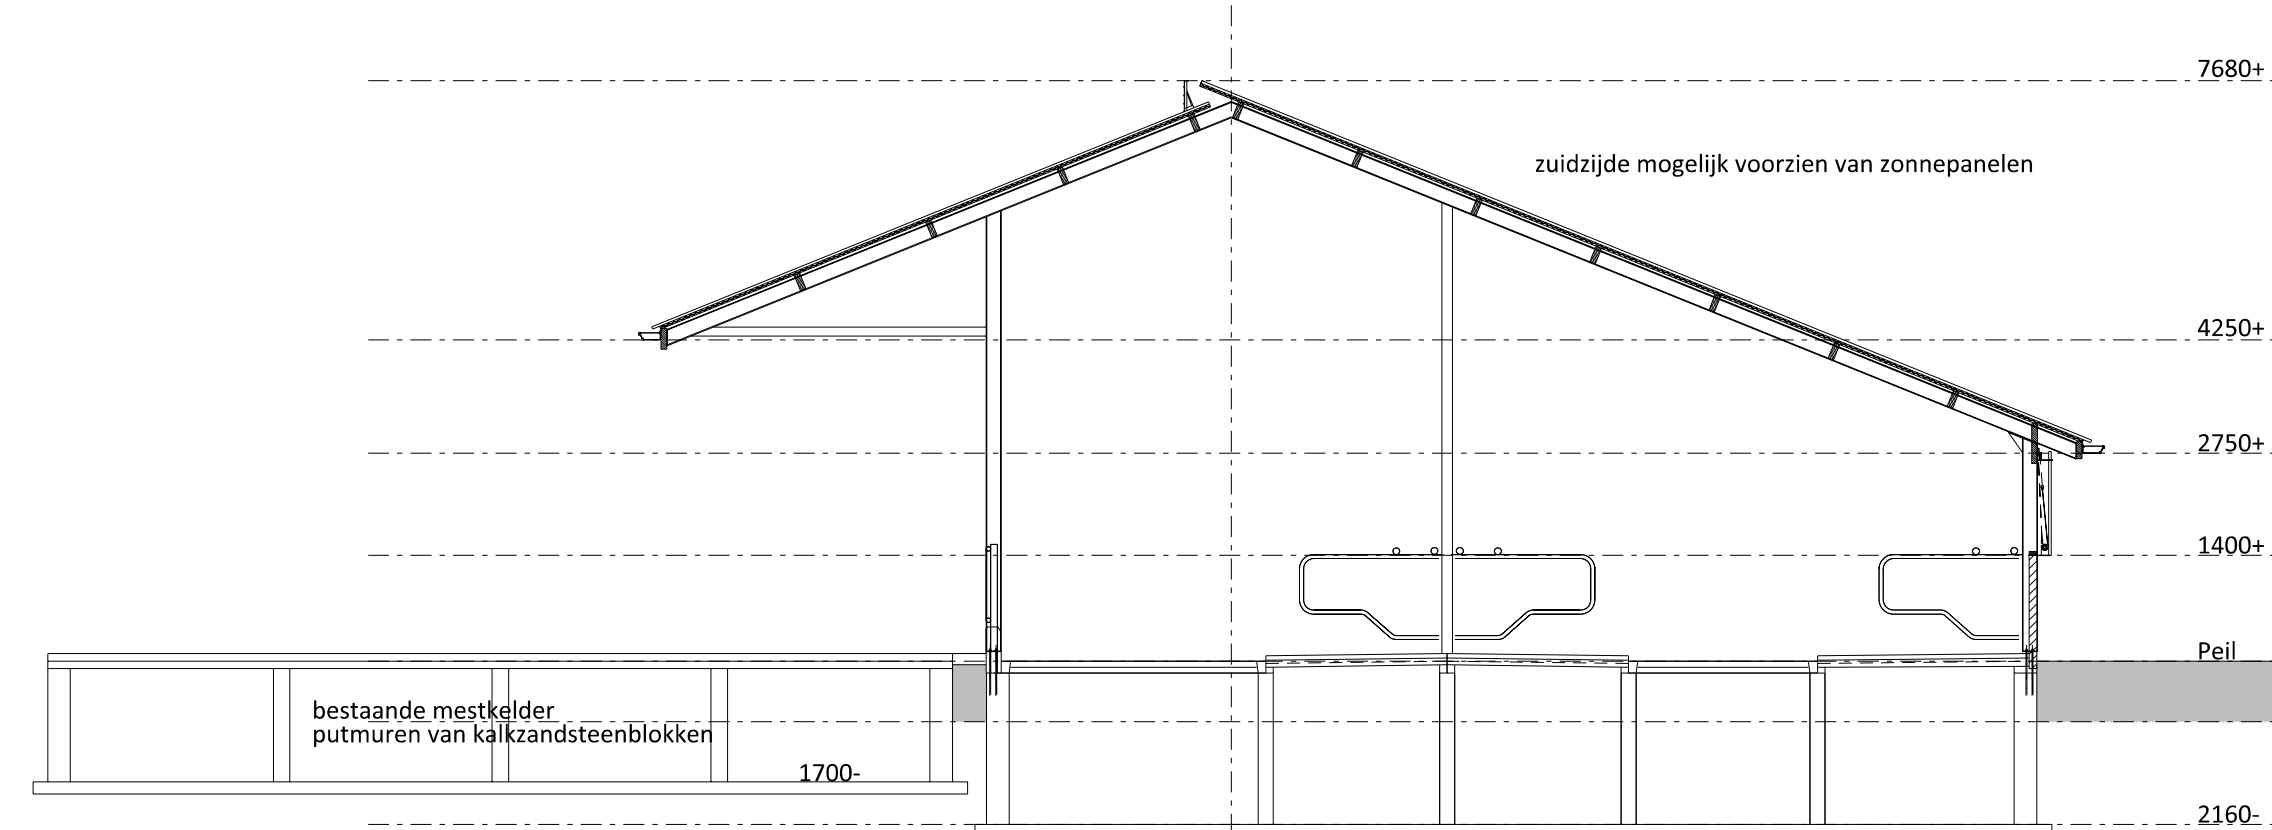

Doorsnede B-B

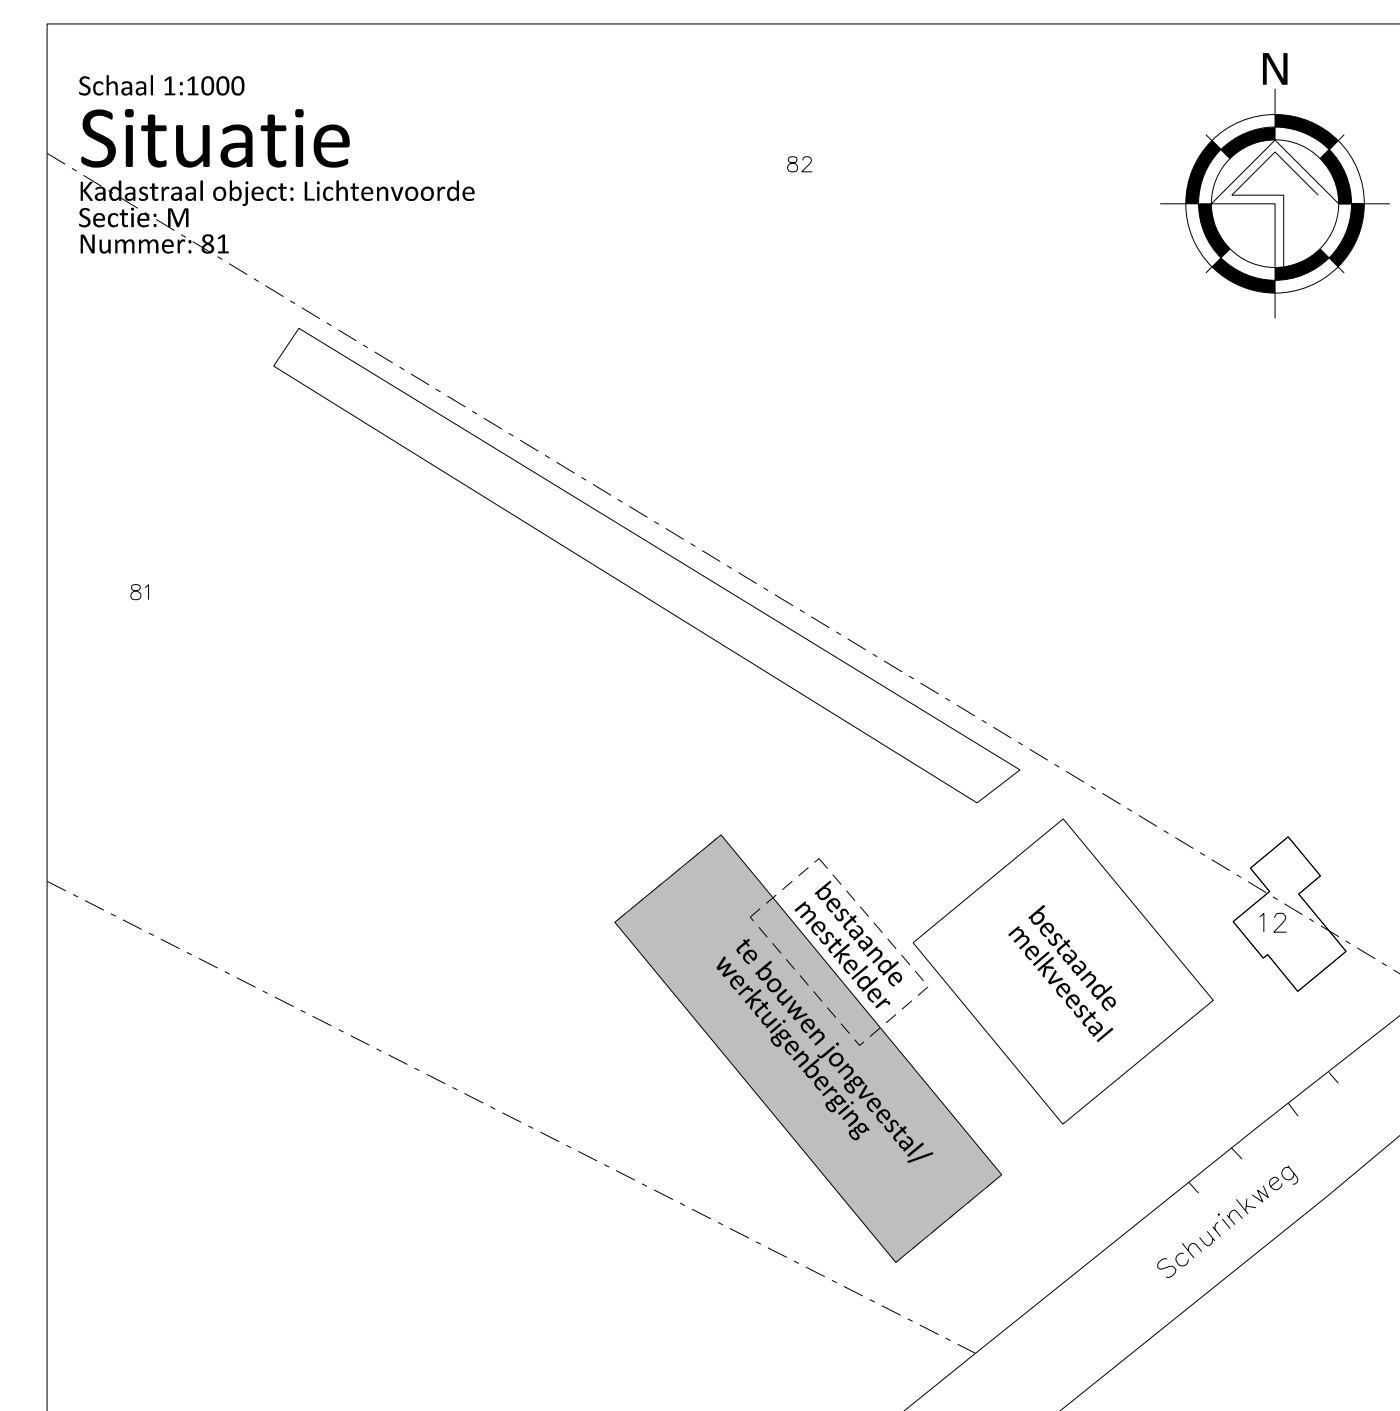

Schaal 1:1000
Situatie
 Kadastraal object: Lichtenvoorde
 Sectie: M
 Nummer: 81

VANWESTREENEN

| | |
|--|---|
| <p>PROJECT: Aanvraag omgevingsvergunning: nieuwbouw jongveestal</p> <p>OPDRACHTGEVER: Mts. B.J.M. Storkhorst & M.A.E. Storkhorst-Rensing Schurinkweg 12 7135 KJ HARREVELD</p> <p>LOCATIE: Schurinkweg 12 te Harreveld</p> | <p>SCHAAL: 1:100</p> <p>GETEKEND: AV</p> <p>FORMAAT: A1</p> <p>DATUM: 25/04/2014</p> <p>WIJZIGING:</p> |
| <p>ONDERDEEL: Situatie, gevelaanzichten & doorsnede maten voor de uitvoering in het werk controleren</p> | <p>PROJECTNUMMER: OV-STORKHORST Blad 1 van 3</p> |

Van Westreenen Adviseurs
 Anthonie Fokkerstraat 1a
 3772 MP Barneveld
 T: (0342) 47 42 55
 F: (0342) 47 42 83
 E: info@vanwestreenen.nl

Varsioneldsweg 65d
 7131 JA Lichtenvoorde
 T: (0544) 37 97 37
 F: (0544) 37 83 64
 E: info@vanwestreenen.nl