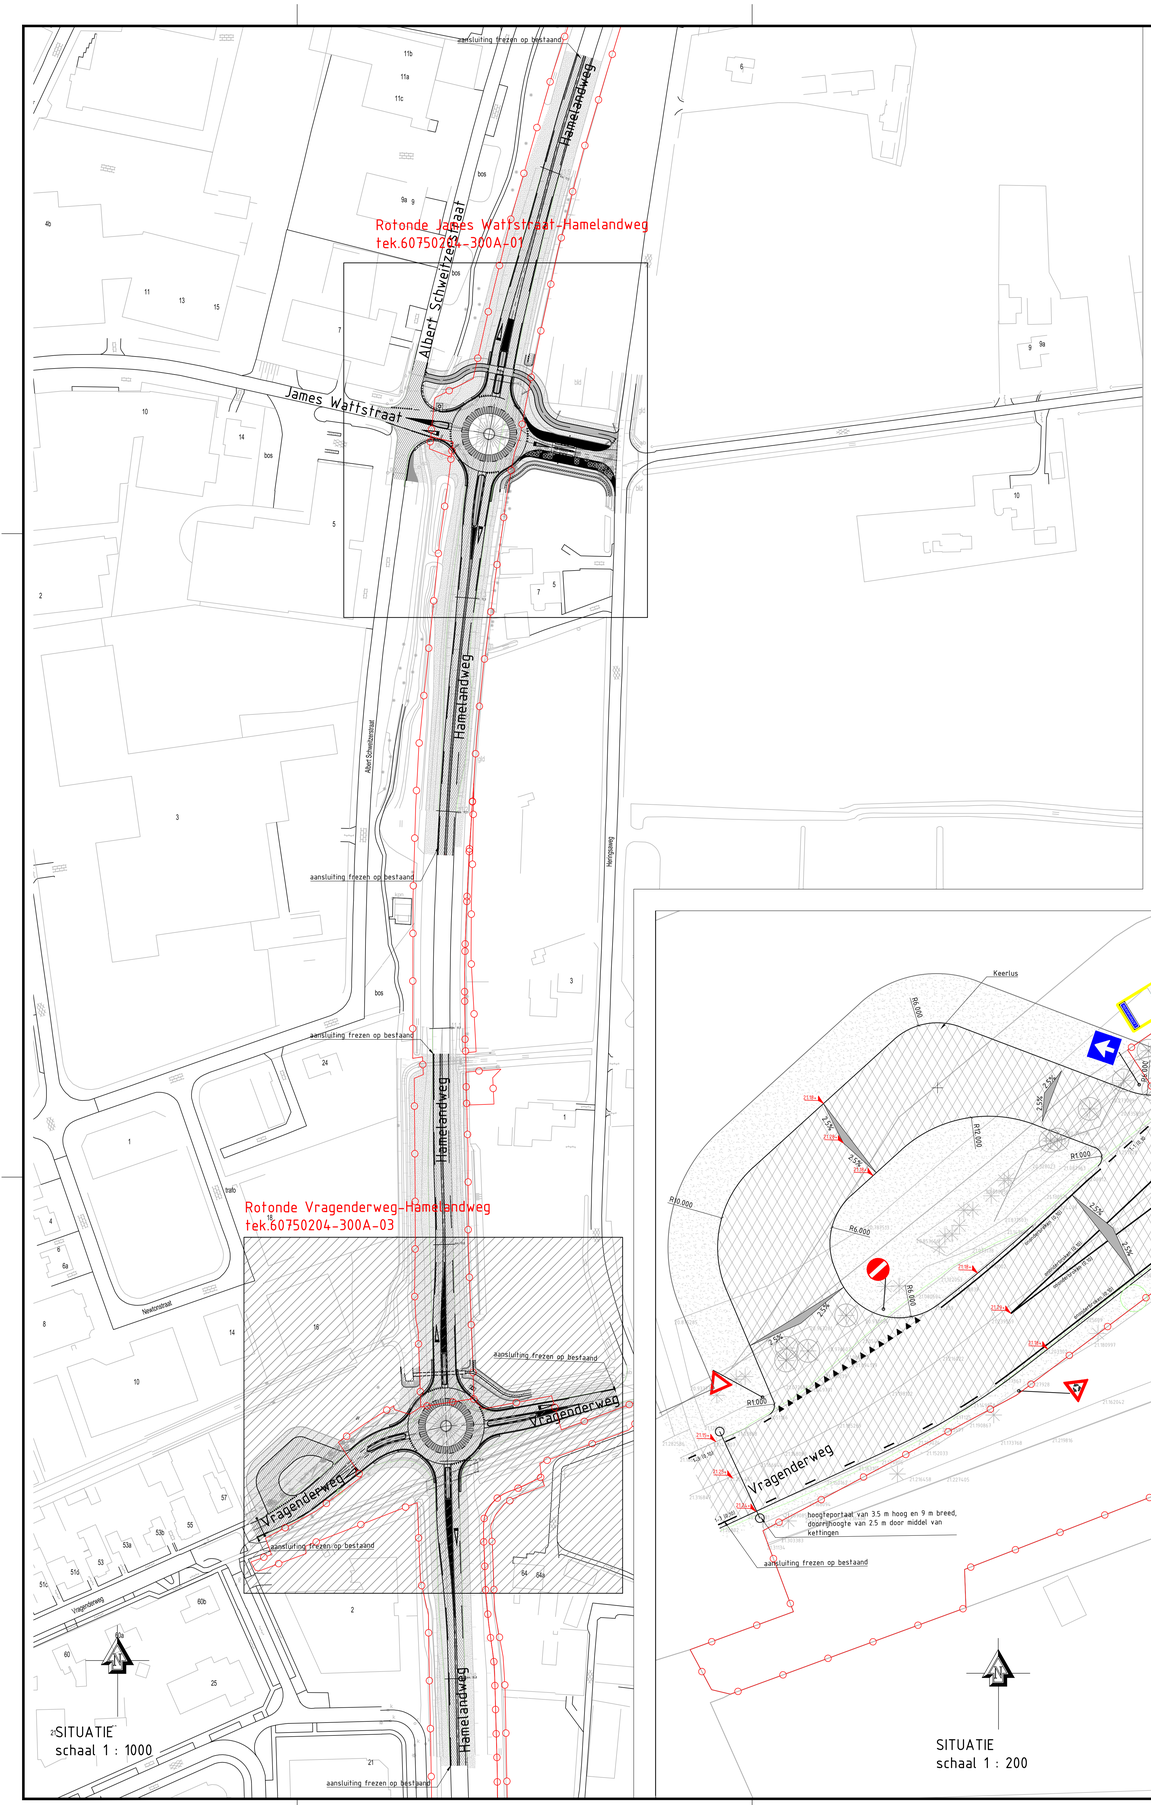

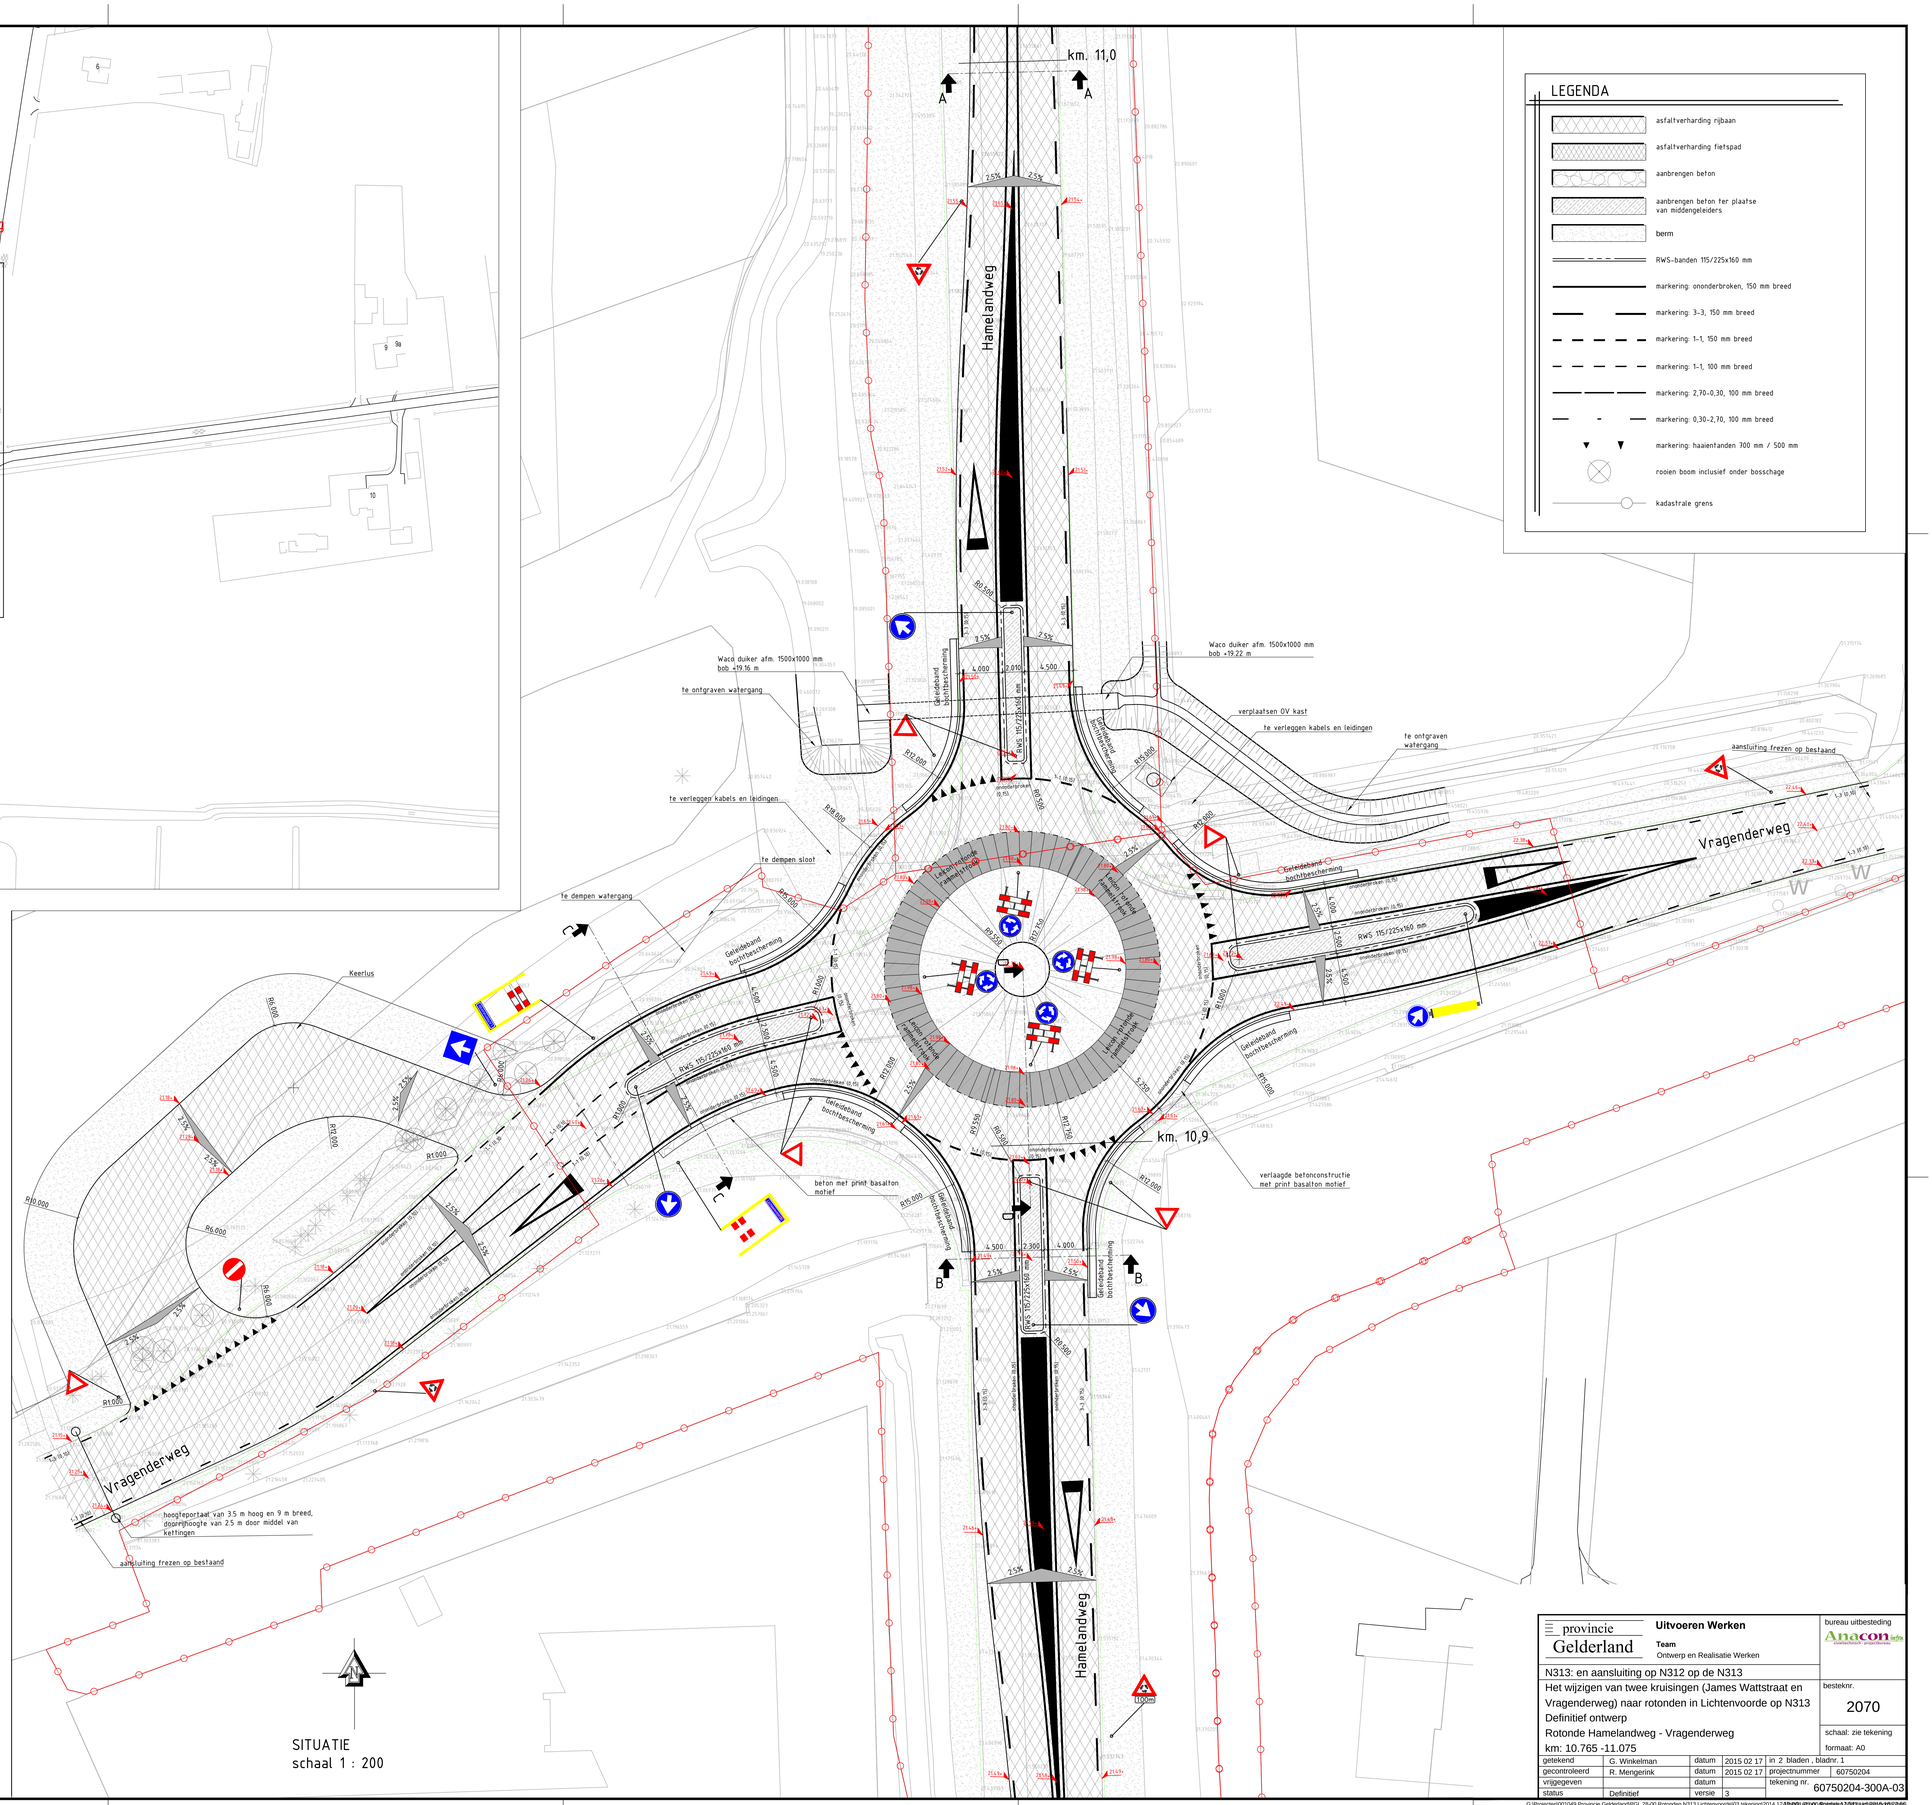

provincie Gelderland

Uitvoeren Werken

Team
Ontwerp en Realisatie Werken

bureau uitbesteding
Anacon

N313: en aansluiting op N312 op de N313
Het wijzigen van twee kruisingen (James Wattstraat en Vragenderweg) naar rotonden in Lichtenvoorde op N313
Definitief ontwerp
Rotonde Hamelandweg - Vragenderweg
km: 10.765 -11.075

besteknr. 2070
schaal: zie tekening
formaat: A0

getekend	G. Winkelman	datum	2015 02 17	in 2 bladen , bladnr. 1	
gecontroleerd	R. Mengerink	datum	2015 02 17	projectnummer	60750204
vrijgegeven		datum		tekening nr.	60750204-300A-03
status	Definitief	versie	3		

G:\Projecten\001049 Provincie Gelderland\PGL 28-00 Rotonden N313 Lichtenvoorde\03 tekening\2014 12 A3\gHDL\B10C-Rotonde\3-7\B01aHD005v3\5\2\B4p