



# DEFINITIEF ONTWERP

Bouwnummer 4 t/m 6

# 'EUROOPA-PLEIN'

## Vestingstad Groenlo

**Nico Winkel Holding B.V.**



Oude Winterswijkseweg 30a, 7141 DG Groenlo

30-12

14



VERBOUW: Mattelierstraat 16/16a & Lievevelderstraat 1 te Groenlo (bouwnr 1 t/m 3)  
i.o.v. NICO WINKEL HOLDING B.V.

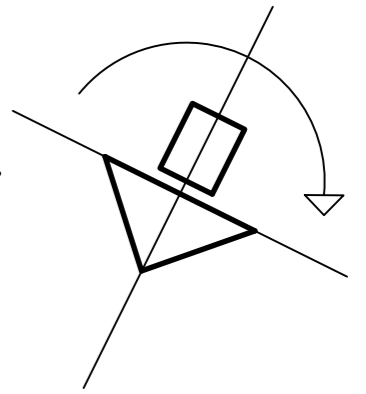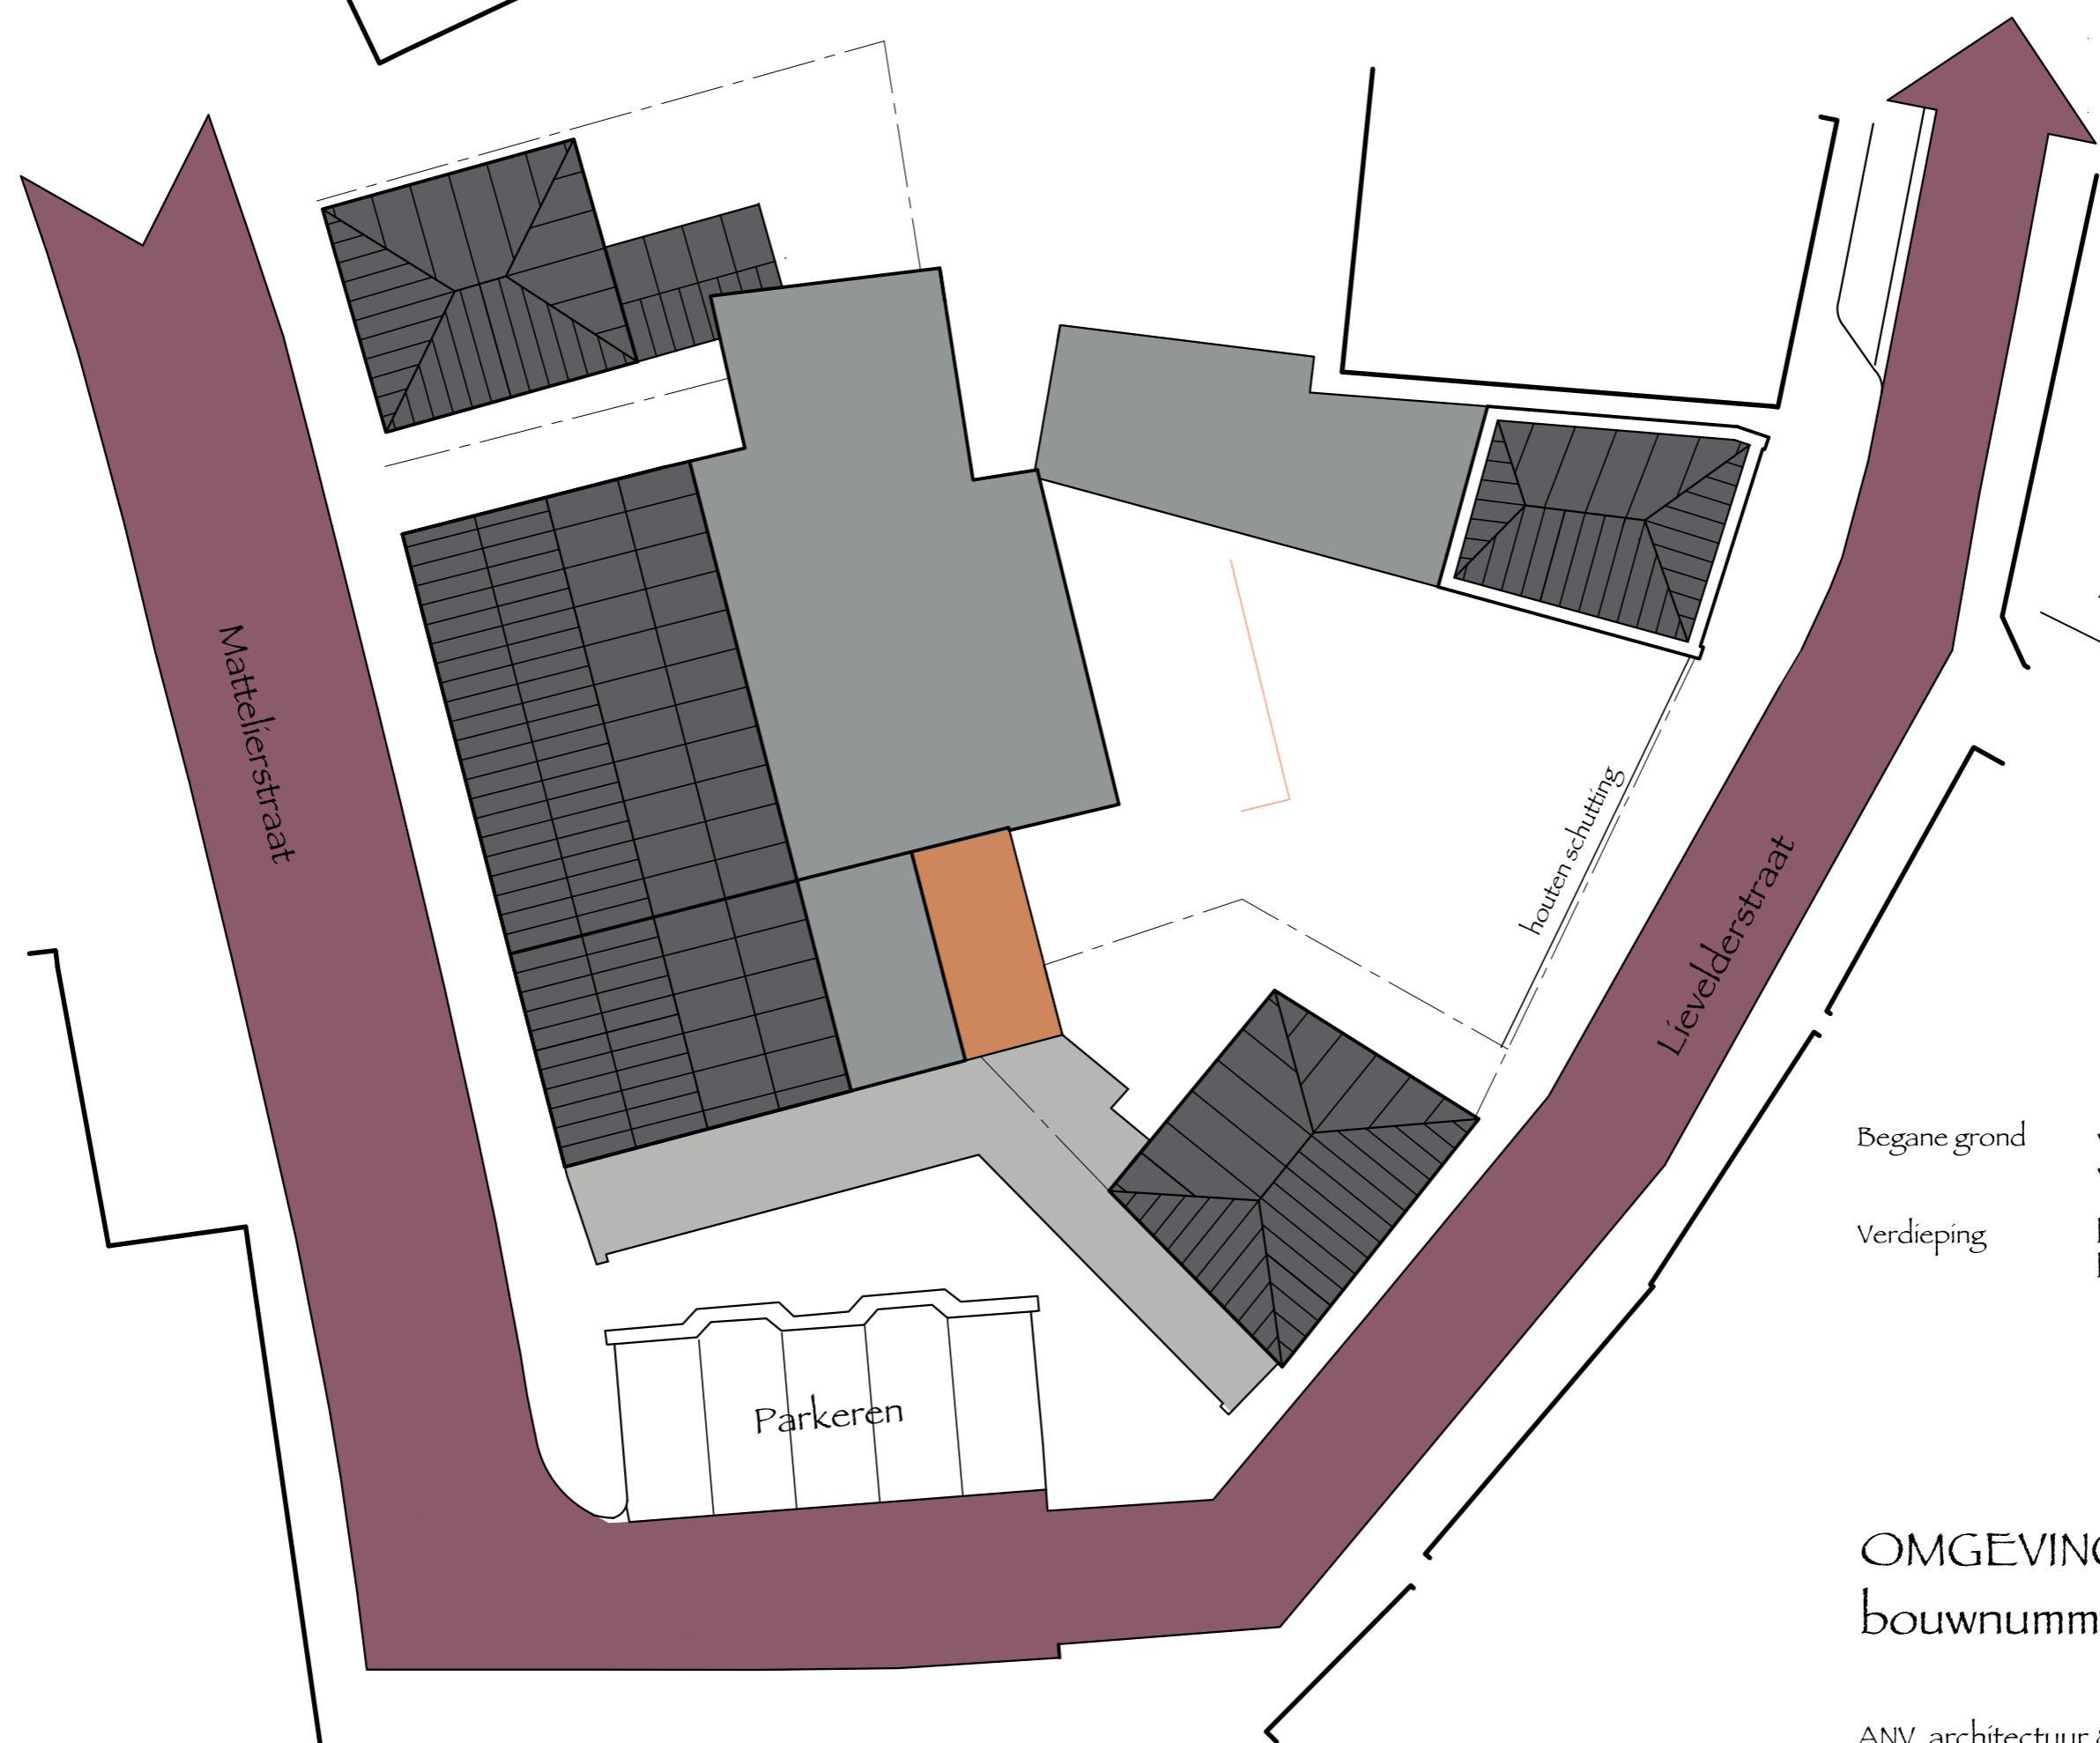

- Begane grond winkelruimte Mattelierstraat 16  
winkelruimte Lievevelderstraat 1
- Verdieping bovenwoning Mattelierstraat 16a  
bovenwoning Mattelierstraat 14

### BESTAANDE SITUATIE

## OMGEVINGSVERGUNNING bouwnummer 1 t/m 3

ANV architectuur & vastgoedontwikkeling  
Ruurloseweg 59, 7141 LG Groenlo  
Jurgen Alink 06-276 276 70

Schaal 1:200  
Datum 23 februari 2015



# SITUATIE NA SLOOP

Fase: DEFINITIEF ONTWERP

ANV architectuur & vastgoedontwikkeling  
Ruurloseweg 59, 7141 LG Groenlo  
Jurgen Alink 06-276 276 70  
Schaal 1:200  
Datum 8 december 2014




SITUATIE NIEUW

revitalisatie	bouwnummers	1 tm 3
nieuwbouw	bouwnummers	4 tm 6

Fase: DEFINITIEF ONTWERP

ANV architectuur & vastgoedontwikkeling  
Ruurloseweg 59, 7141 LG Groenlo  
Jurgen Alink 06-276 276 70  
Schaal 1:200  
Datum 8 december 2014/230915

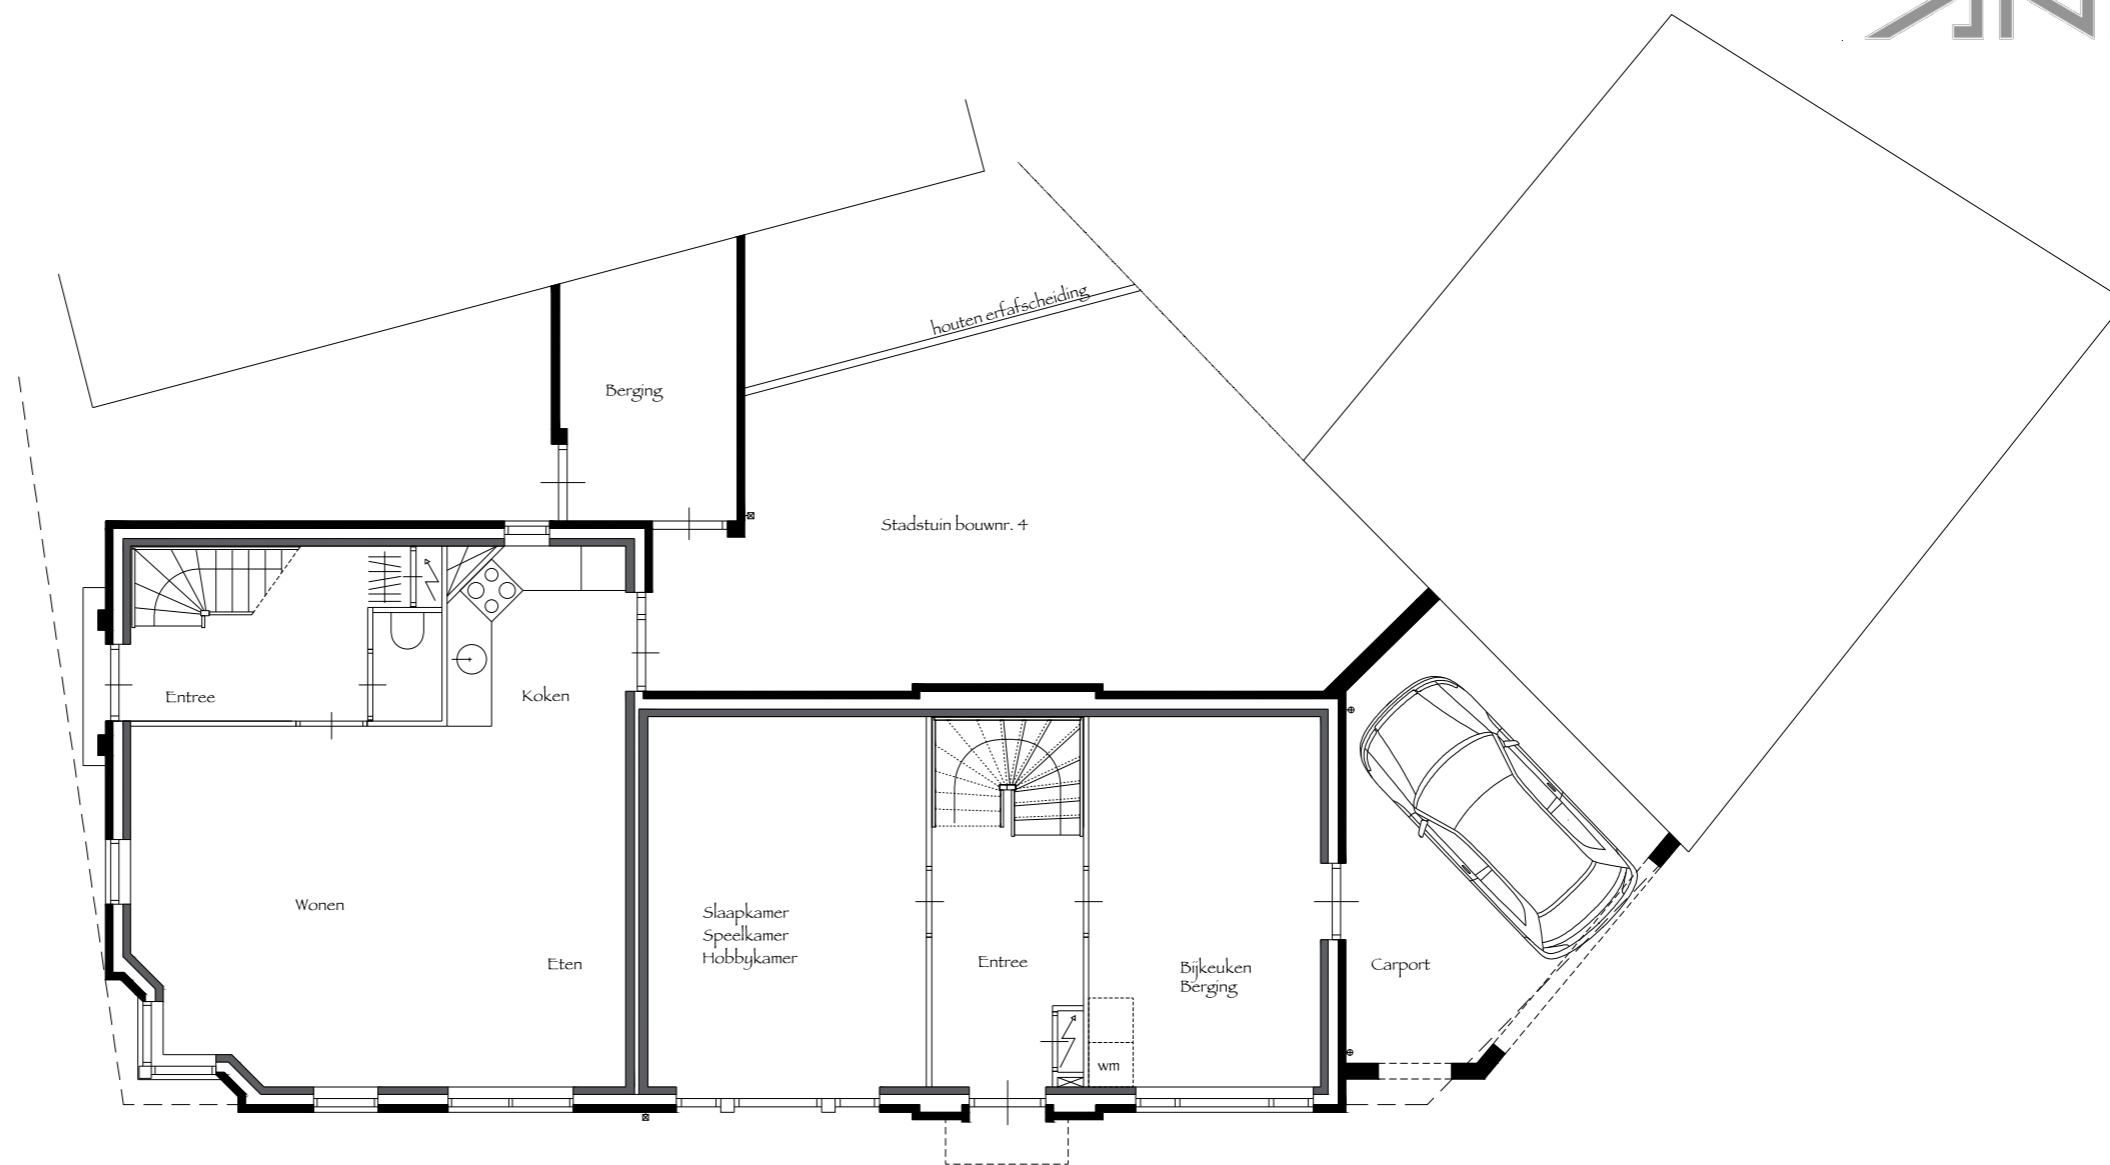


BEGANE GROND Bouwnummer 4 en 5

Fase: DEFINITIEF ONTWERP

ANV architectuur & vastgoedontwikkeling  
Ruurloseweg 59, 7141 LG Groenlo  
Jurgen Alink 06-276 276 70

Schaal 1:100  
Datum 1 december 2014/230915

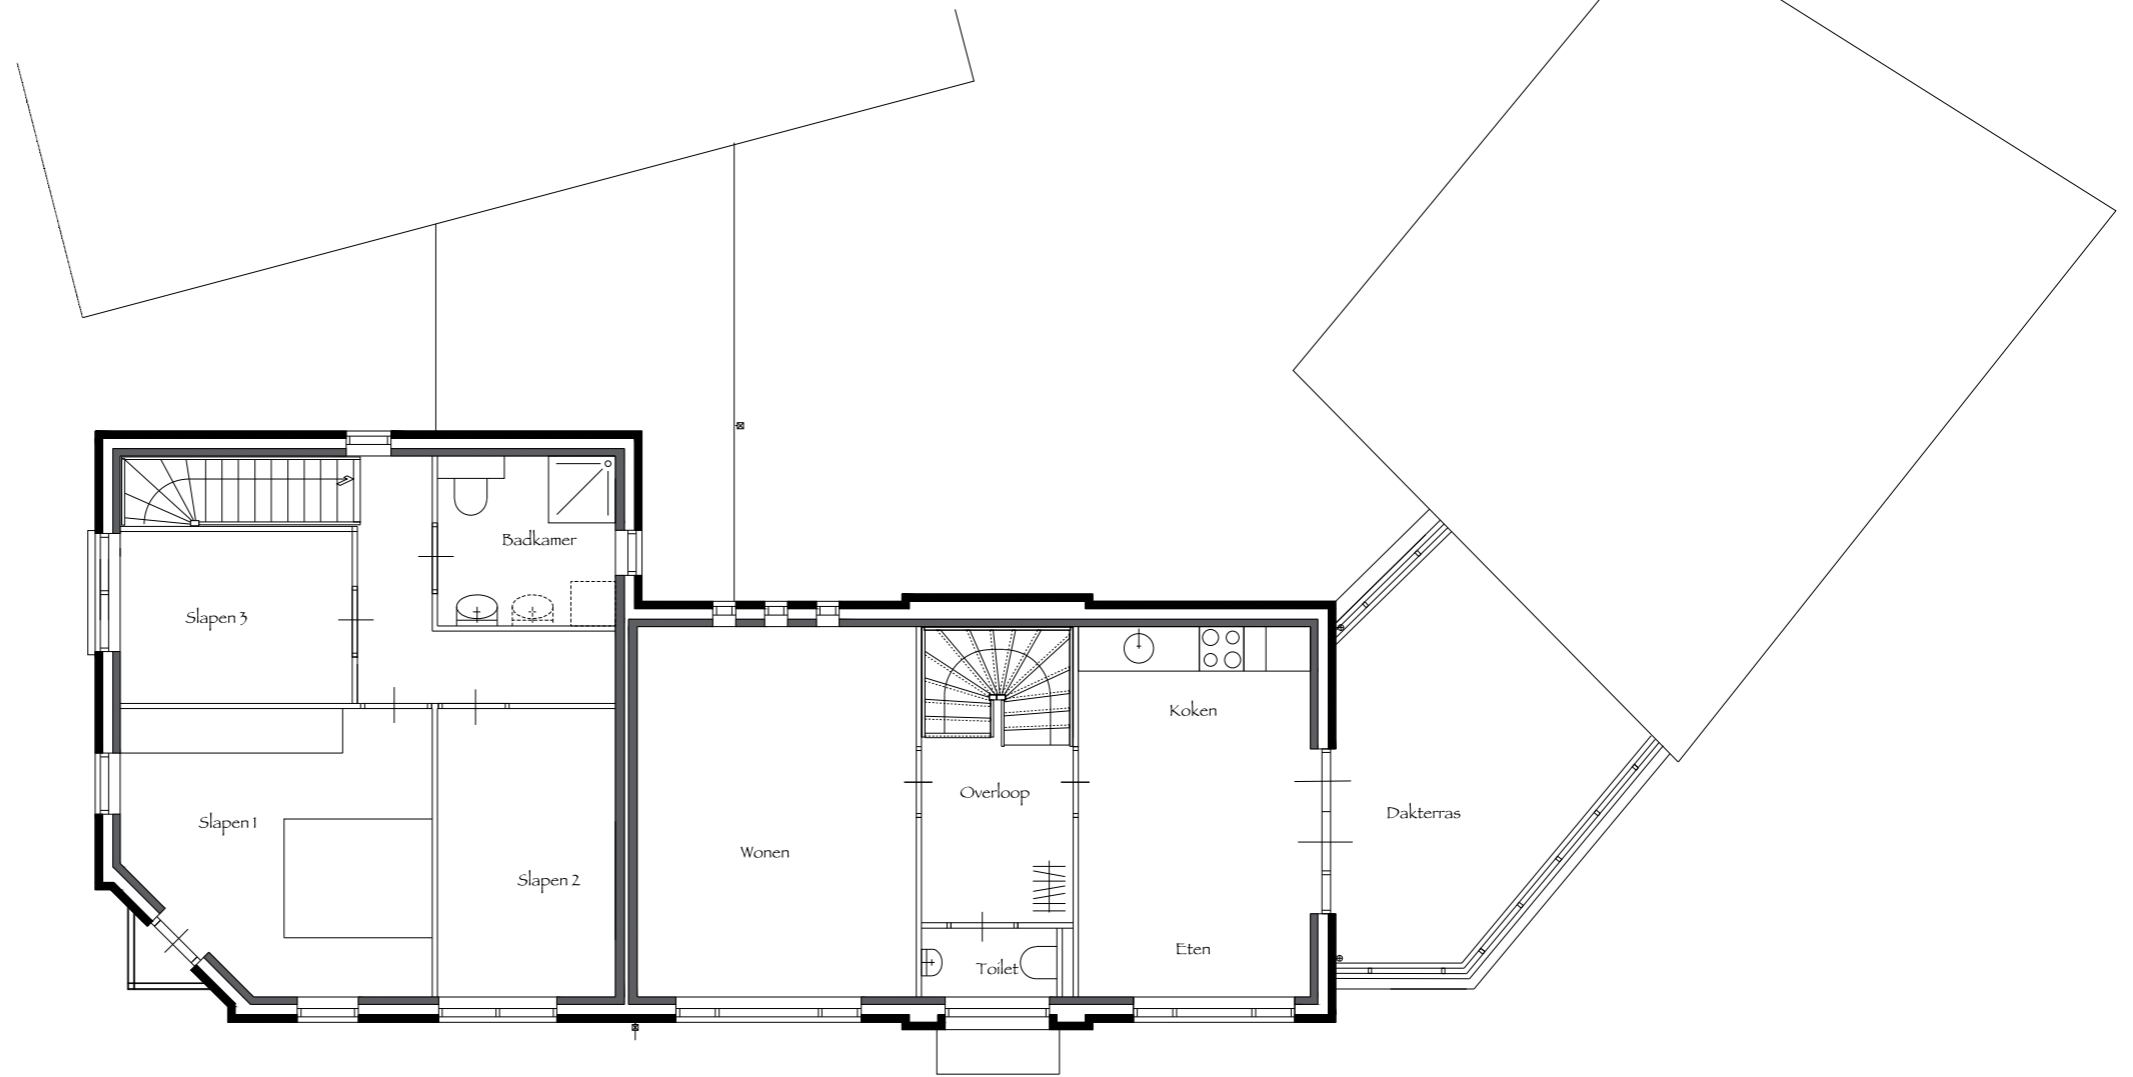


1e Verdieping Bouwnummer 4 en 5

Fase: DEFINITIEF ONTWERP

ANV architectuur & vastgoedontwikkeling  
Ruurloseweg 59, 7141 LG Groenlo  
Jurgen Alink 06-276 276 70

Schaal 1:100  
Datum 1 december 2014/230915

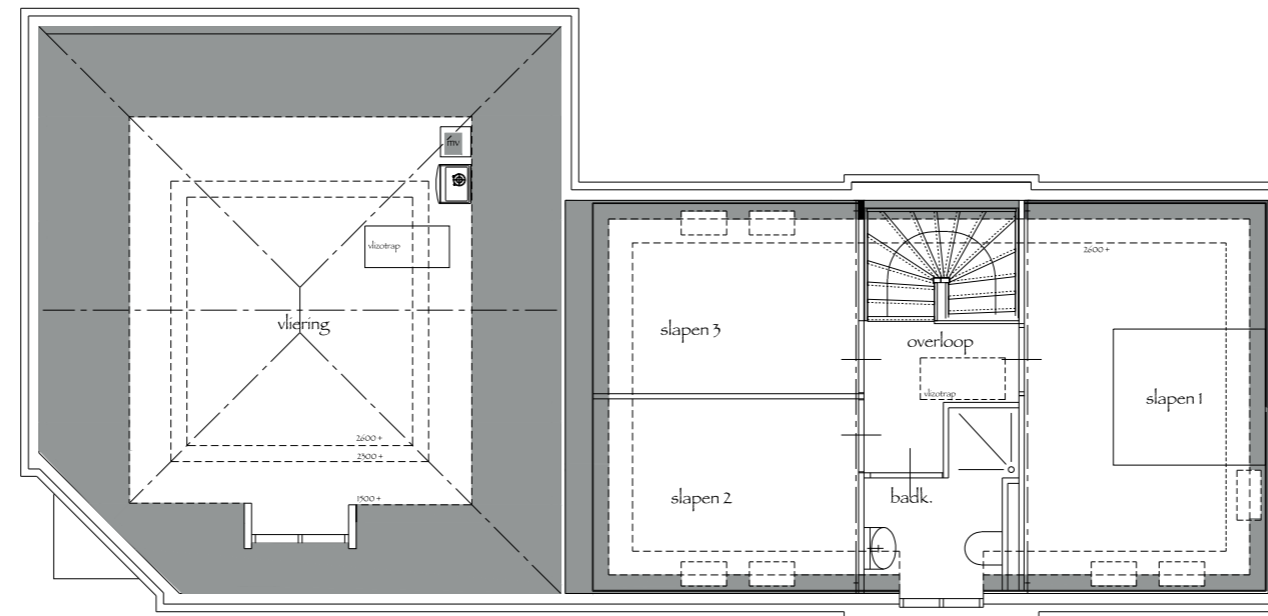

2e VERDIEPING Bouwnummer 4 en 5

Fase: DEFINITIEF ONTWERP

ANV architectuur & vastgoedontwikkeling  
Ruurloseweg 59, 7141 LG Groenlo  
Jurgen Alink 06-276 276 70

Schaal 1:100  
Datum 1 december 2014/230915



AANZICHT EUROPAPLEIN Bouwnummer 4 en 5

Fase: DEFINITIEF ONTWERP

ANV architectuur & vastgoedontwikkeling  
Ruurloseweg 59, 7141 LG Groenlo  
Jurgen Alink 06-276 276 70

Schaal 1:100  
Datum 8 december 2014/230915





AANZICHT MATTELIERSTRAAT  
Bouwnummer 4



RECHTER ZIJGEVEL  
Bouwnummer 5

Fase: DEFINITIEF ONTWERP

ANV architectuur & vastgoedontwikkeling  
Ruurloseweg 59, 7141 LG Groenlo  
Jurgen Alink 06-276 276 70

Schaal 1:100  
Datum 8 december 2014




Achtergevel Bouwnr 5 , Linker Zijgevel Bouwnr 4

Fase: DEFINITIEF ONTWERP

ANV architectuur & vastgoedontwikkeling  
Ruurloseweg 59, 7141 LG Groenlo  
Jurgen Alink 06-276 276 70

Schaal 1:100  
Datum 8 december 2014


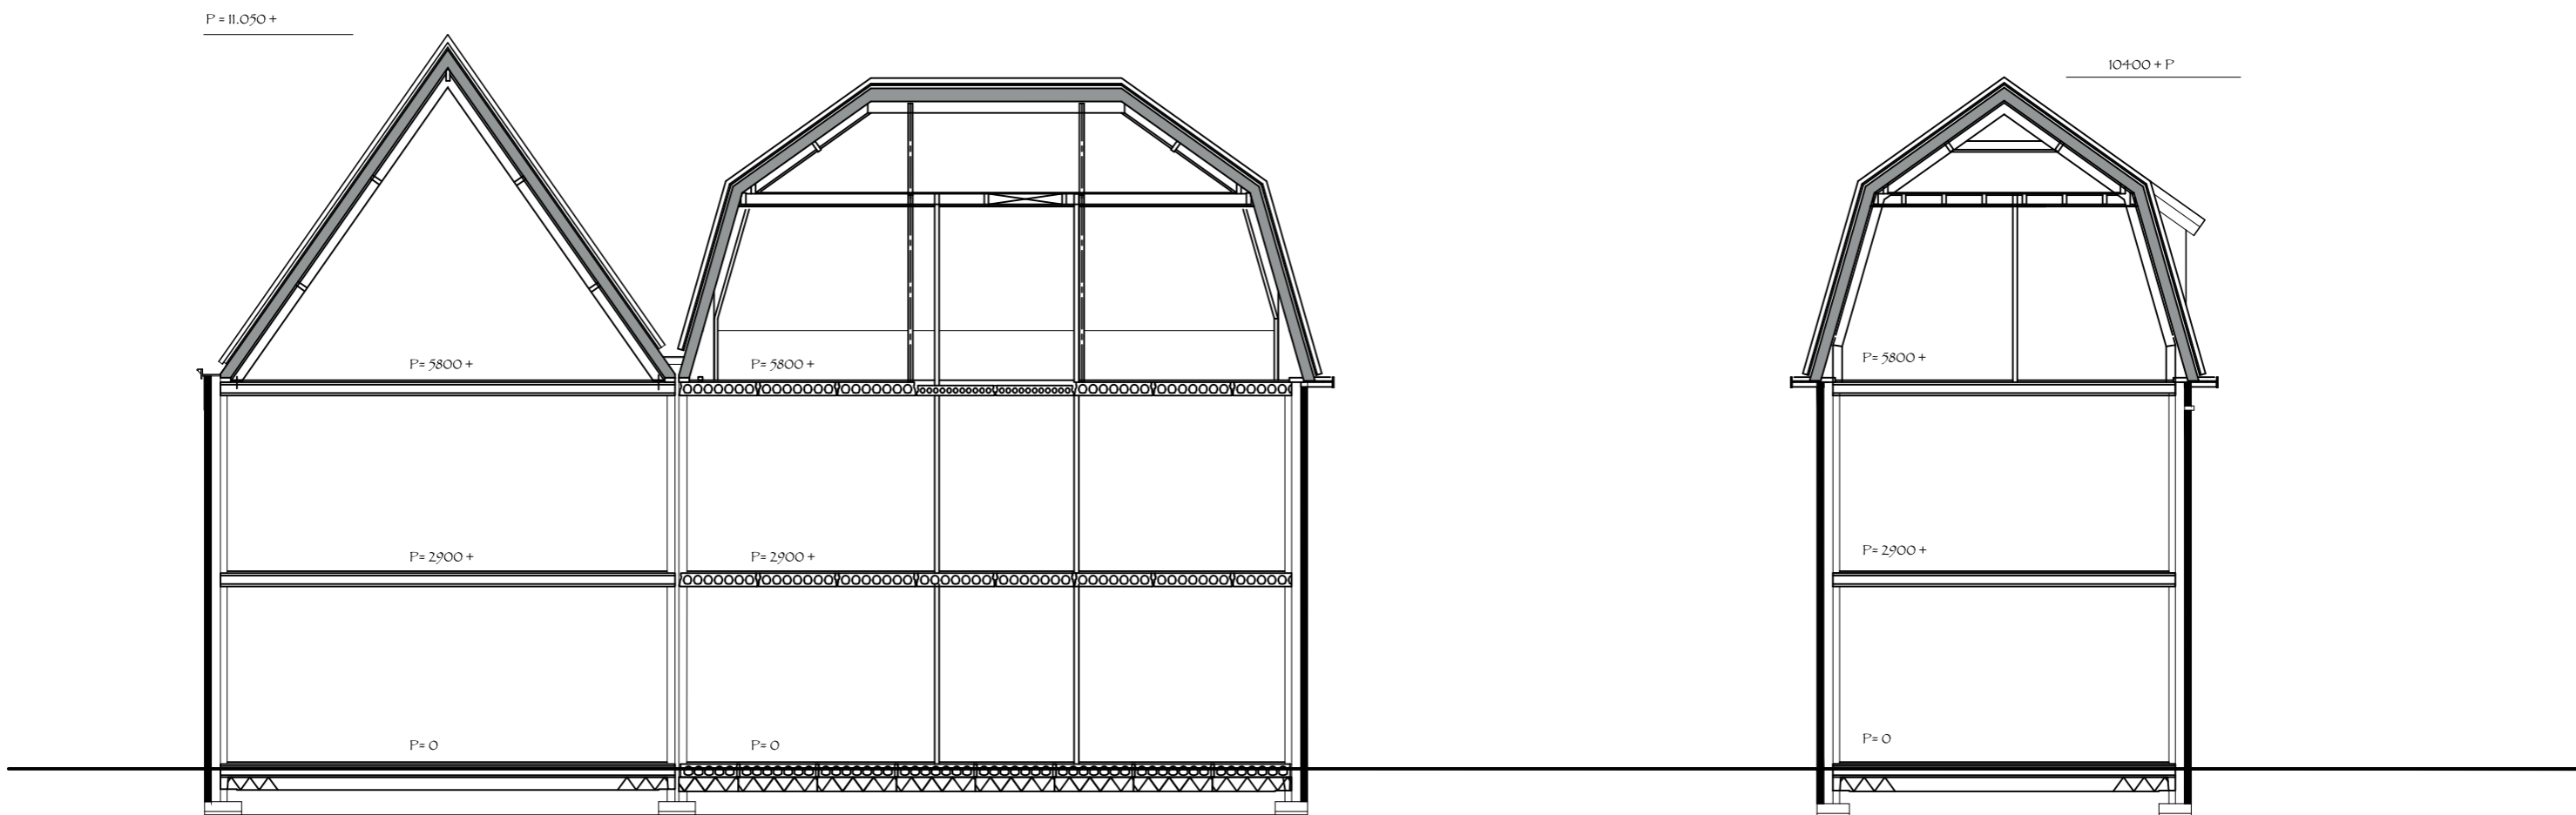


Principe Doorsnede's Bouwnummer 4 en 5

Fase: DEFINITIEF ONTWERP

ANV architectuur & vastgoedontwikkeling  
Ruurloseweg 59, 7141 LG Groenlo  
Jurgen Alink 06-276 276 70

Schaal 1:100  
Datum 8december 2014

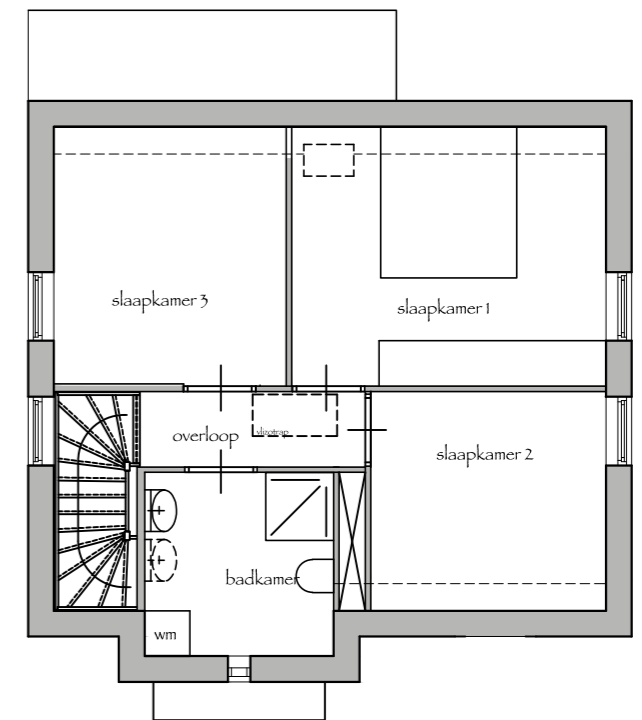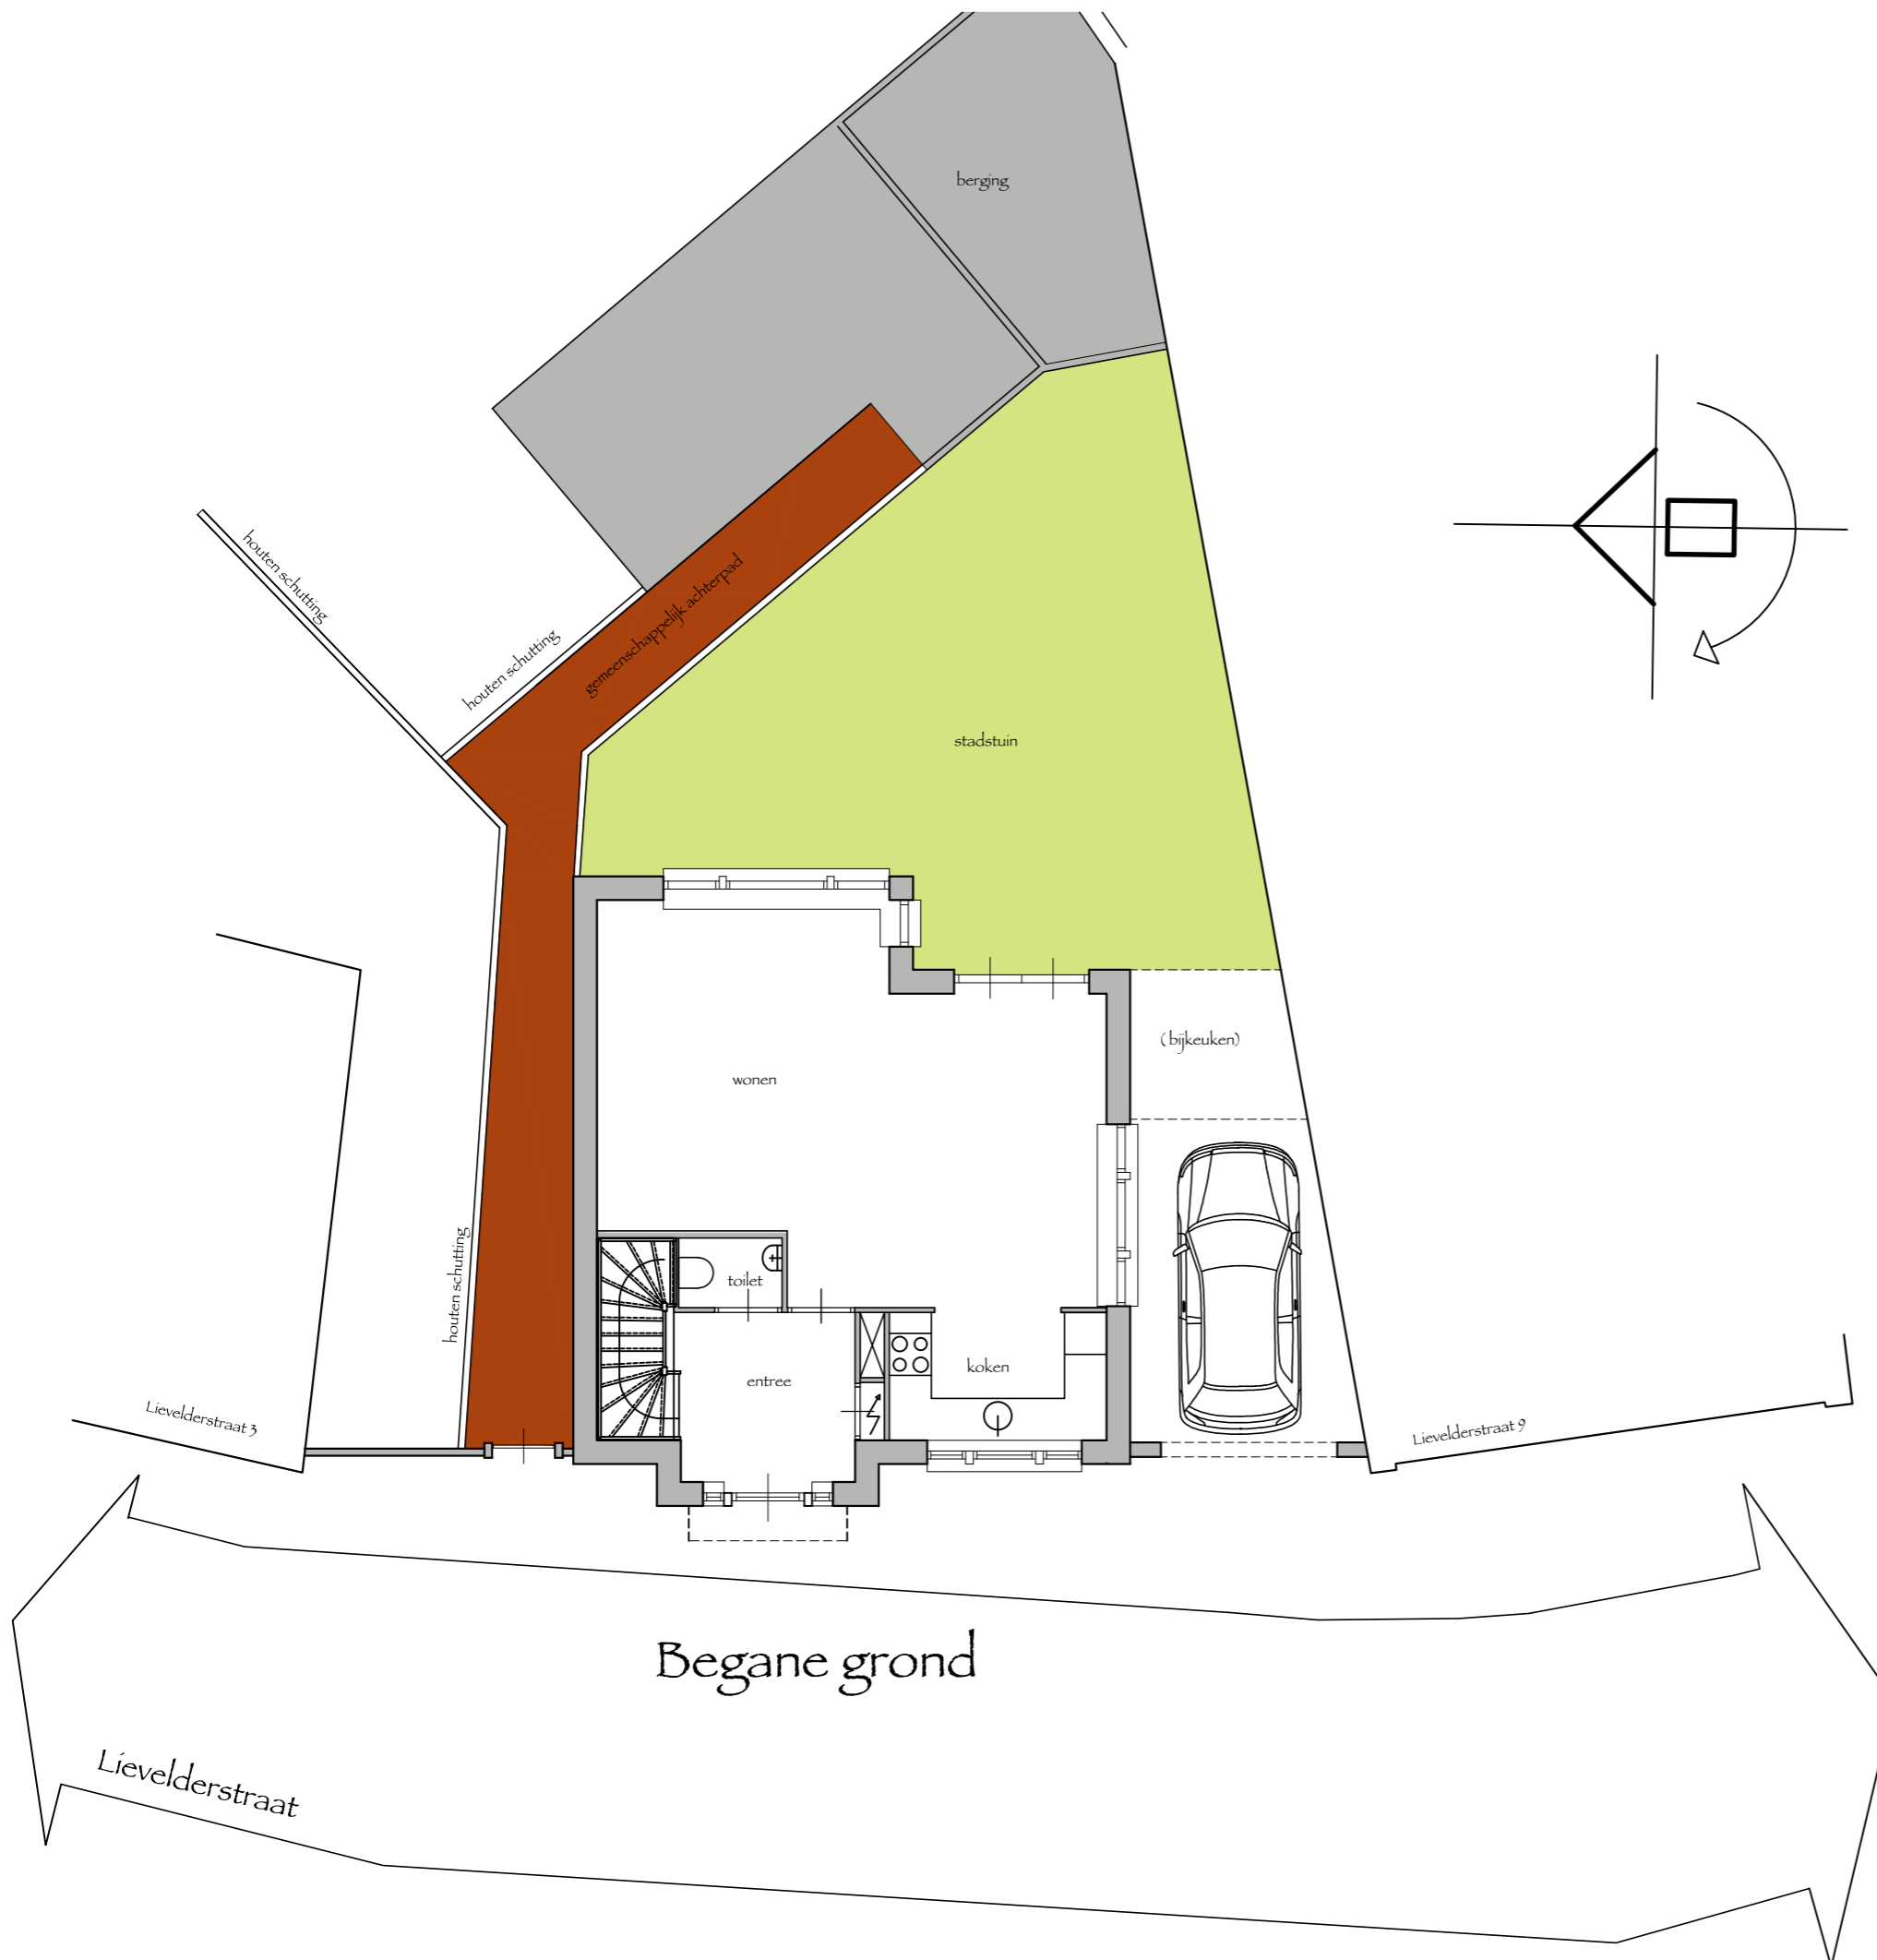

**Verdieping**

Fase: DEFINITIEF ONTWERP **Bwnr 6**

ANV architectuur & vastgoedontwikkeling  
 Ruurloseweg 59, 7141 LG Groenlo  
 Jurgen Alink 06-276 276 70

Schaal 1:100  
 Datum 30 december 2014






Voorgevel

Fase: DEFINITIEF ONTWERP Bwnr 6

ANV architectuur & vastgoedontwikkeling  
Ruurloseweg 59, 7141 LG Groenlo  
Jurgen Alink 06-276 276 70

Schaal 1:100  
Datum 30 december 2014

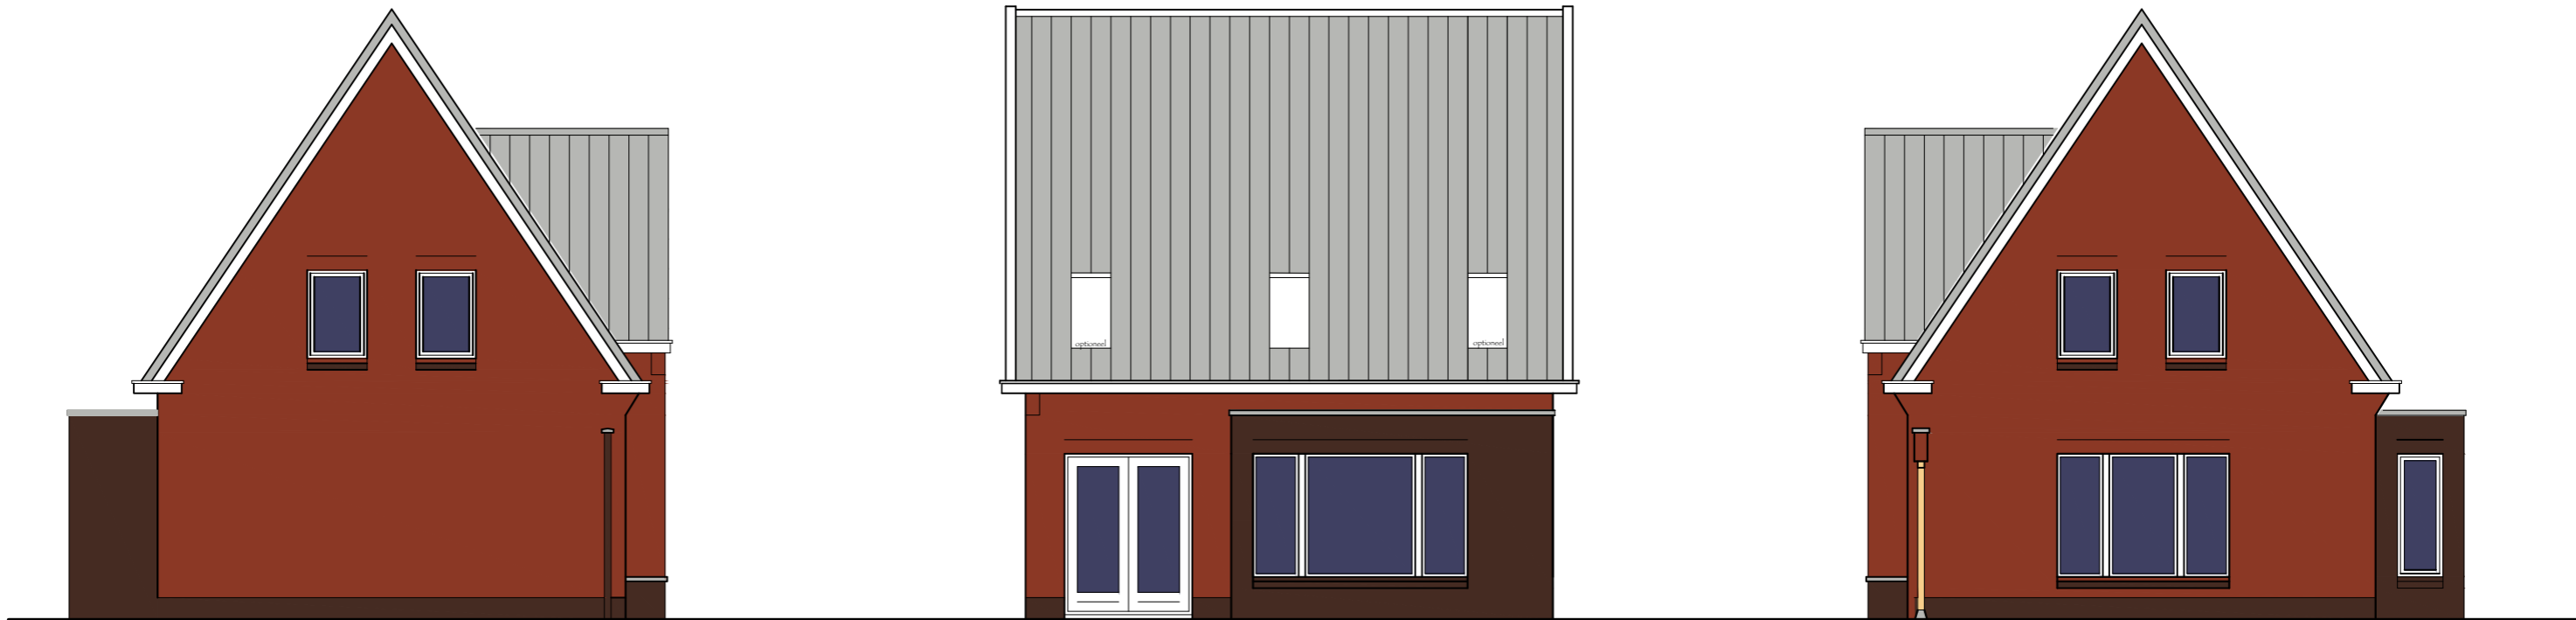

Linker Zijgevel

Achtergevel

Rechter Zijgevel

Fase: DEFINITIEF ONTWERP Bwnr 6

ANV architectuur & vastgoedontwikkeling  
Ruurloseweg 59, 7141 LG Groenlo  
Jurgen Alink 06-276 276 70

Schaal 1:100  
Datum 30 december 2014  
Gew 070115