


reclame

welkoop

LED TEKST

afmeting: 400mm en 500mm
 letterhoogte: volgens nationale reclame leverancier
 afbouw: volgens nationale reclame leverancier
 opbouw: 400mm x 500mm x 40mm

materialen:
 frame: aluminium
 opbouw: aluminium
 afbouw: aluminium
 montage: volgens nationale reclame leverancier
 kleur: zwart RAL 9005, eiken zwart standaard
 rood RAL 30043, groen RAL 6003
 afbouw: zwart RAL 9005, eiken zwart standaard
 rood RAL 30043, groen RAL 6003
 opbouw: zwart RAL 9005, eiken zwart standaard
 rood RAL 30043, groen RAL 6003
 afbouw: zwart RAL 9005, eiken zwart standaard
 rood RAL 30043, groen RAL 6003

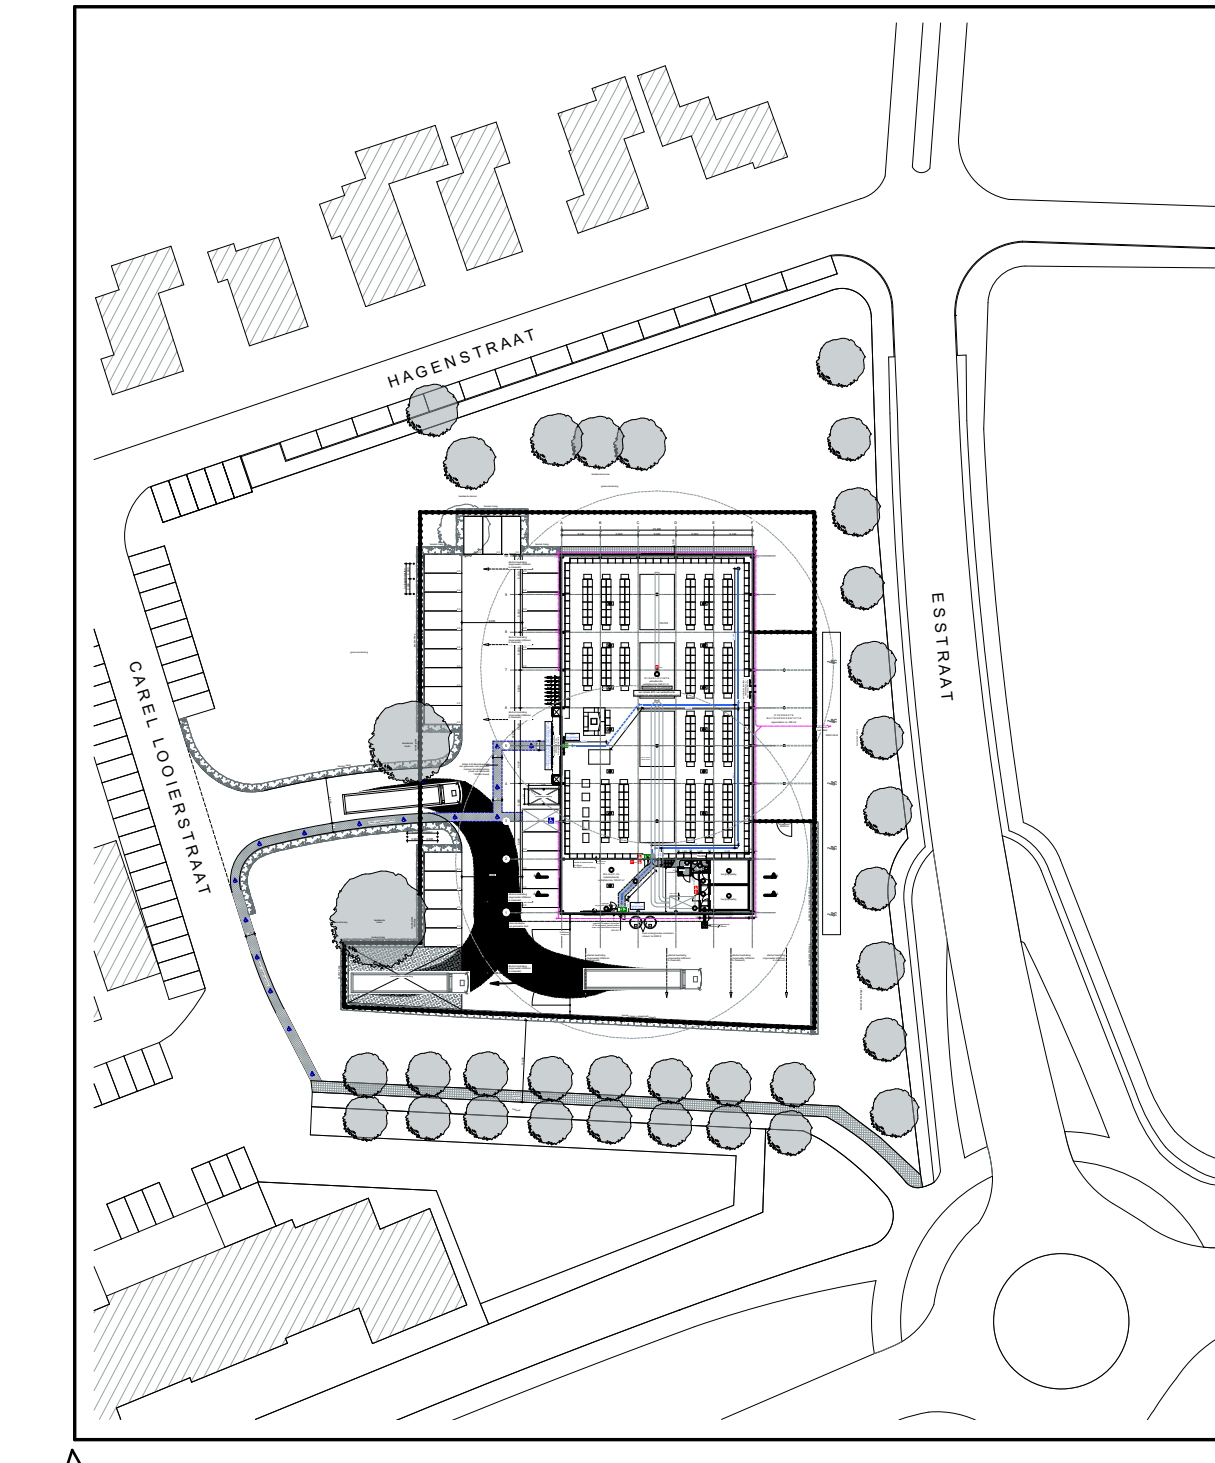

aanvraag omgevingsvergunning

gemeente: Lichtvoorde
 sectie: 1
 perceel: 1115
 schaal: 1:1000

bestrijft: Realisatie Welkoopwinkel gelegen a/o
 Carel Lociensstraat te Lichtvoorde

opdrachtgever: **AGRI RETAIL**

adviseur: Dhr. G. Vlieger
 Kruisweg 50
 6584 VM 't Harde
 mob. 06-51 28 49 10
 tel. 0318-43 20 00
 e: g.vlieger@retail.nl

A-02.b Gevels & principe-details

getekend: 11-11-2014 J.H.D. gew. D. - -
 2013-036 gew. A: 20-11-2014 J.H.D. gew. E: - -
 gew. B: 04-12-2014 J.H.D. schaal: 1:100 / 1:10
 gew. C: - - - - - formaat: A0

tel. 0578 - 63 17 01
 fax. 0578 - 63 16 88
 email. info@gerritschoten.nl
 web. www.gerritschoten.nl

Bouwkundig Tekenburg Gerrit Scholten v.o.f.
 Veldekampweg 6b, 8181 LN, Heerde