



Voorgevel woon- en slaapkamer app. 4

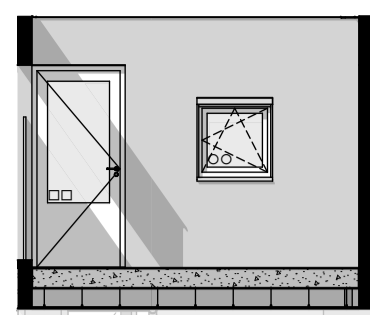


Voorgevel woon- en slaapkamer app. 7




Voorgevel A

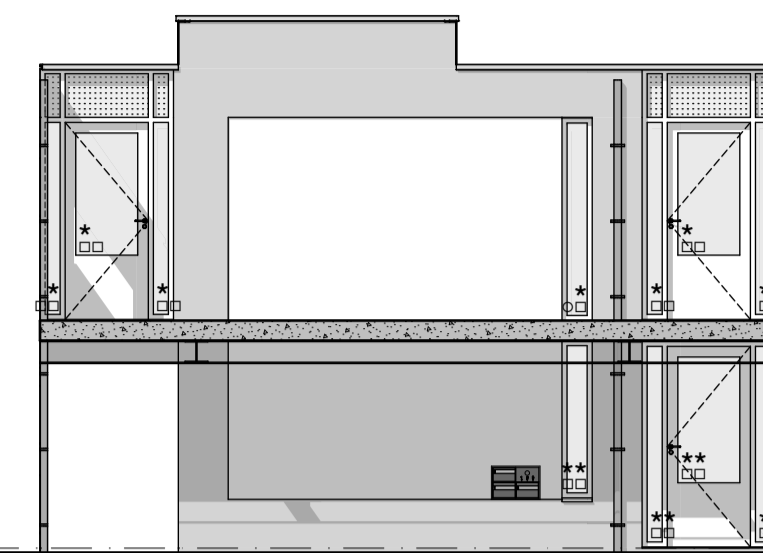


Voorgevel C

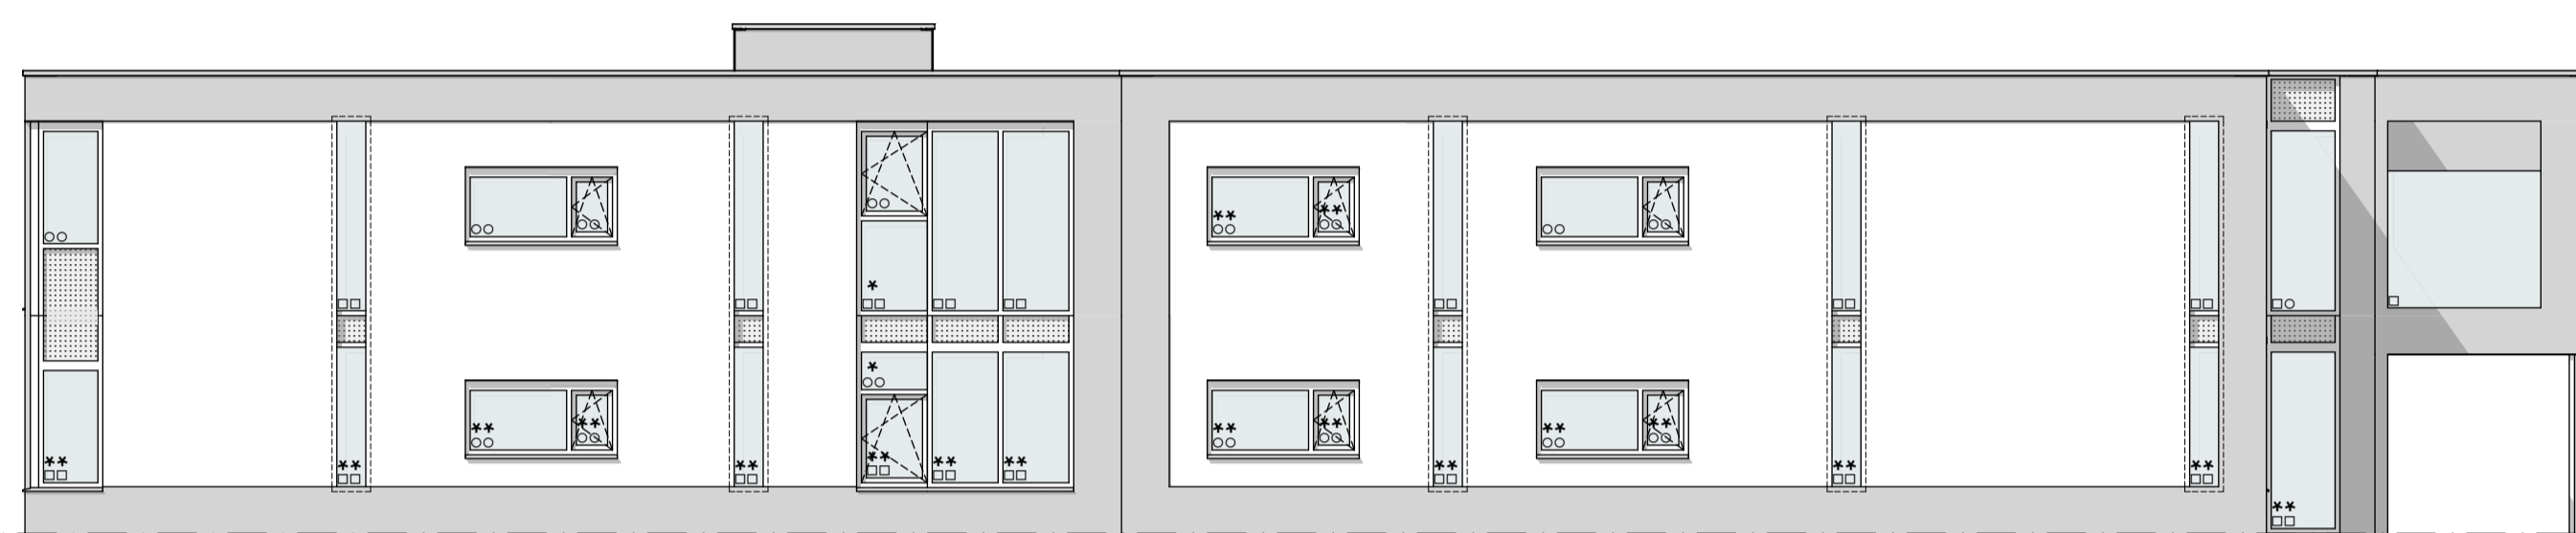


Linker zijgevel A

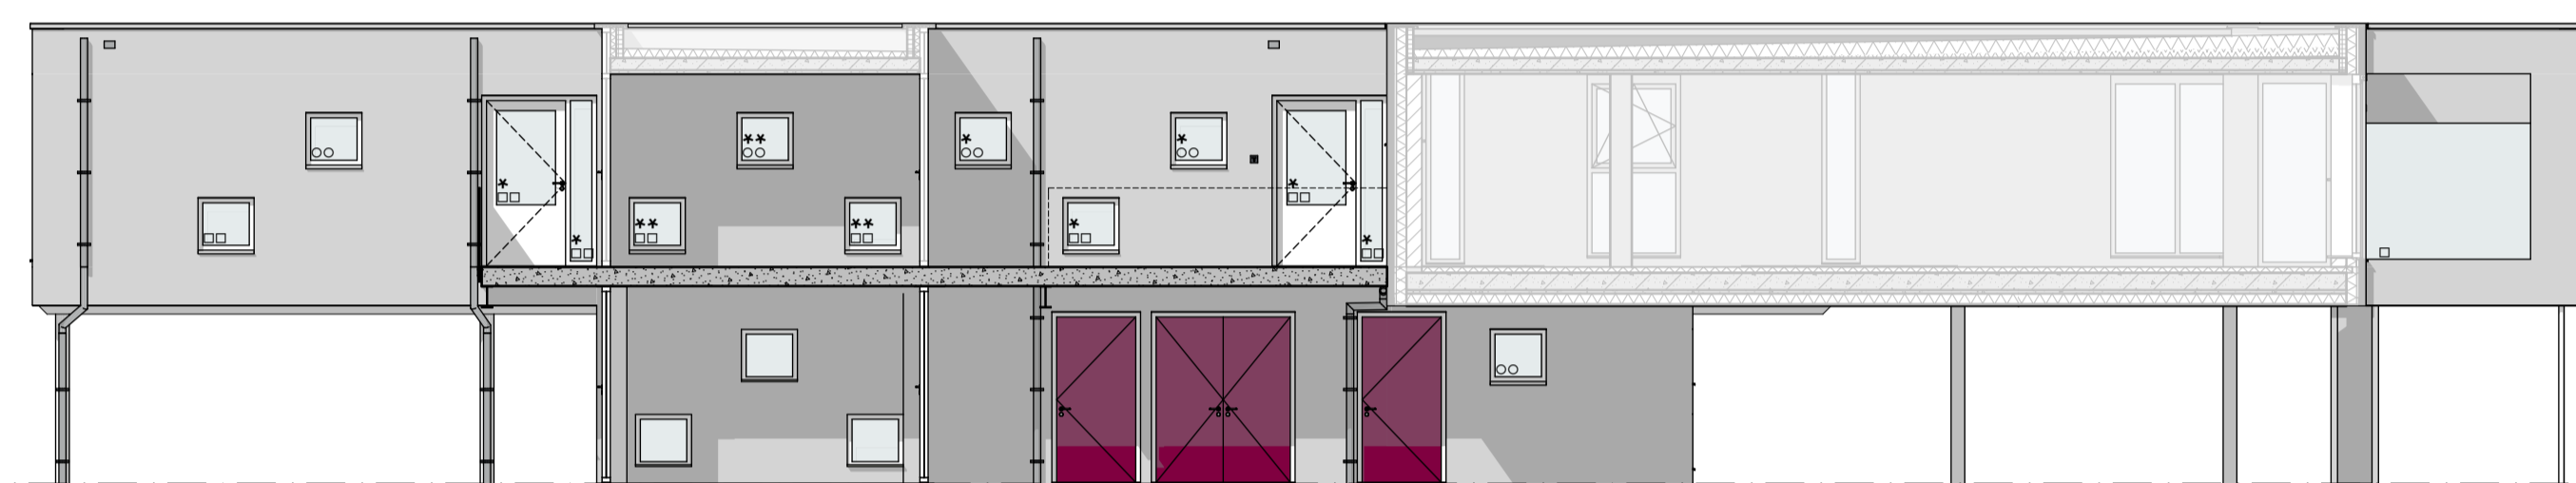


Linker zijgevel B

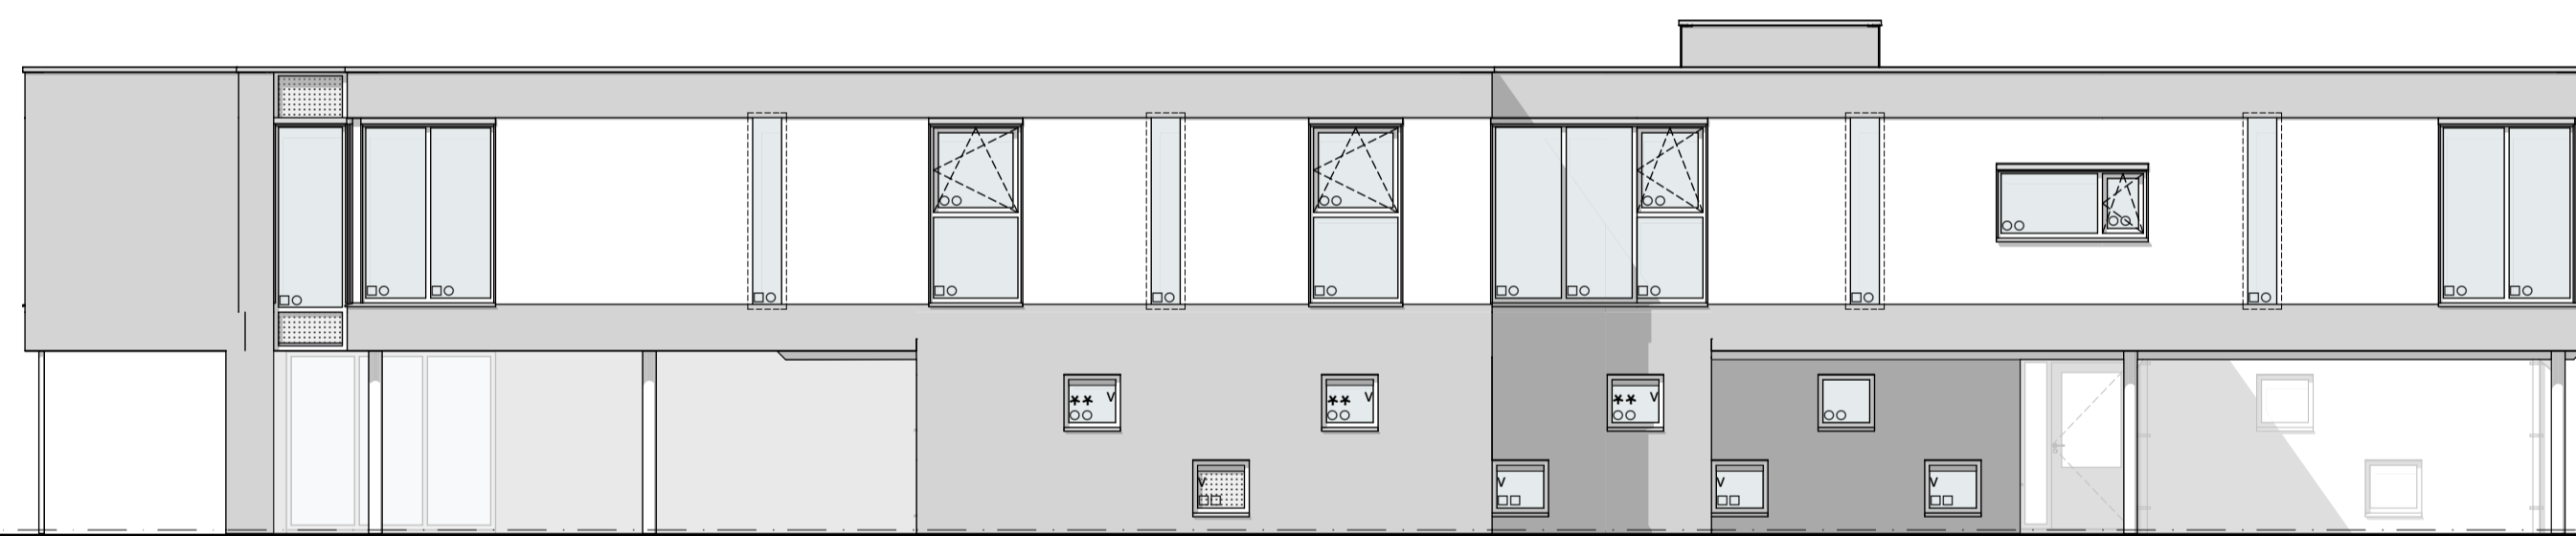


Rechter zijgevel A

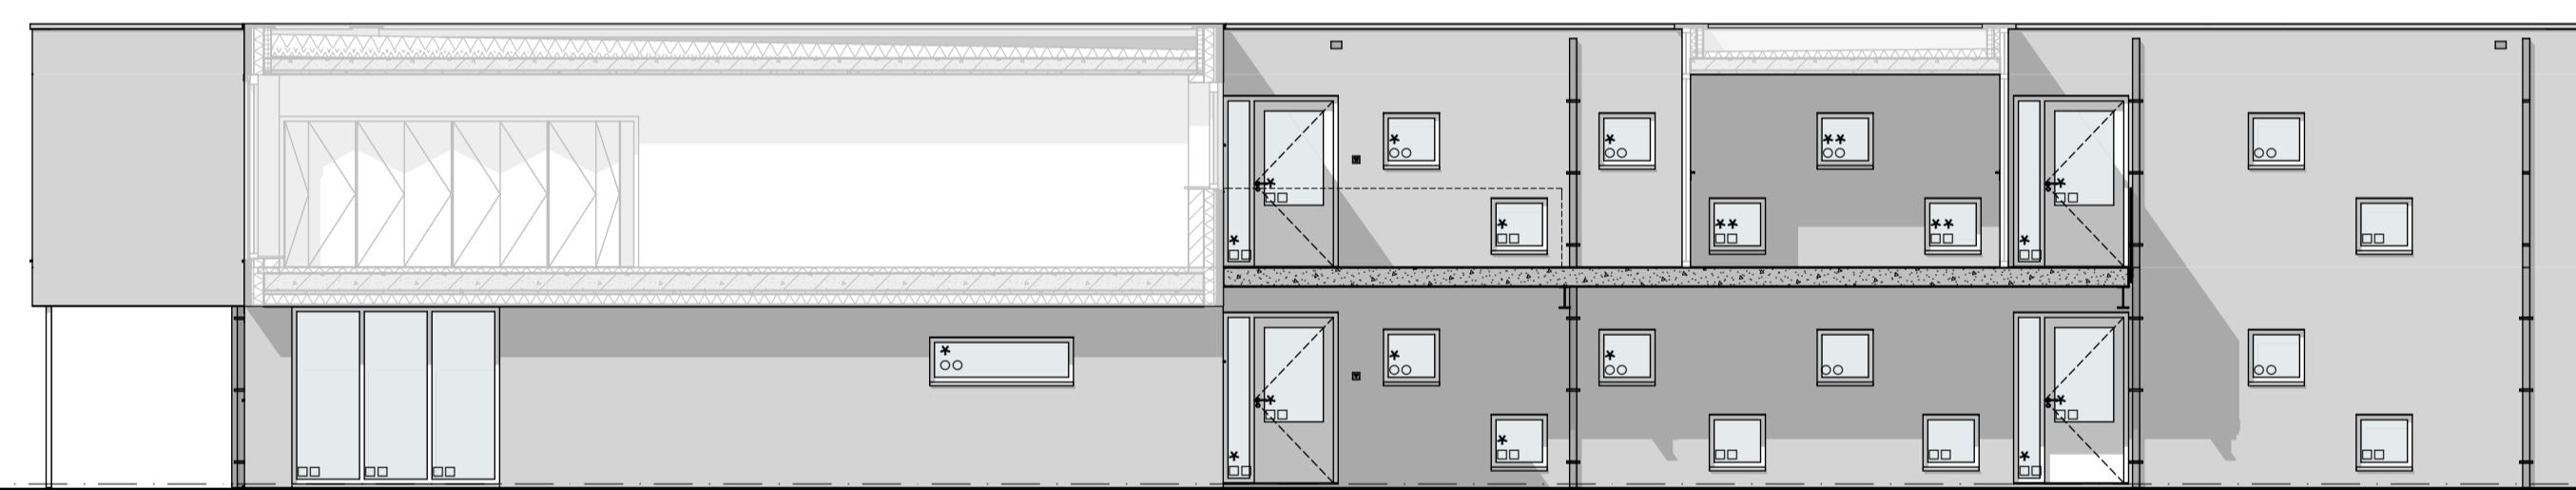

Rechter zijgevel B

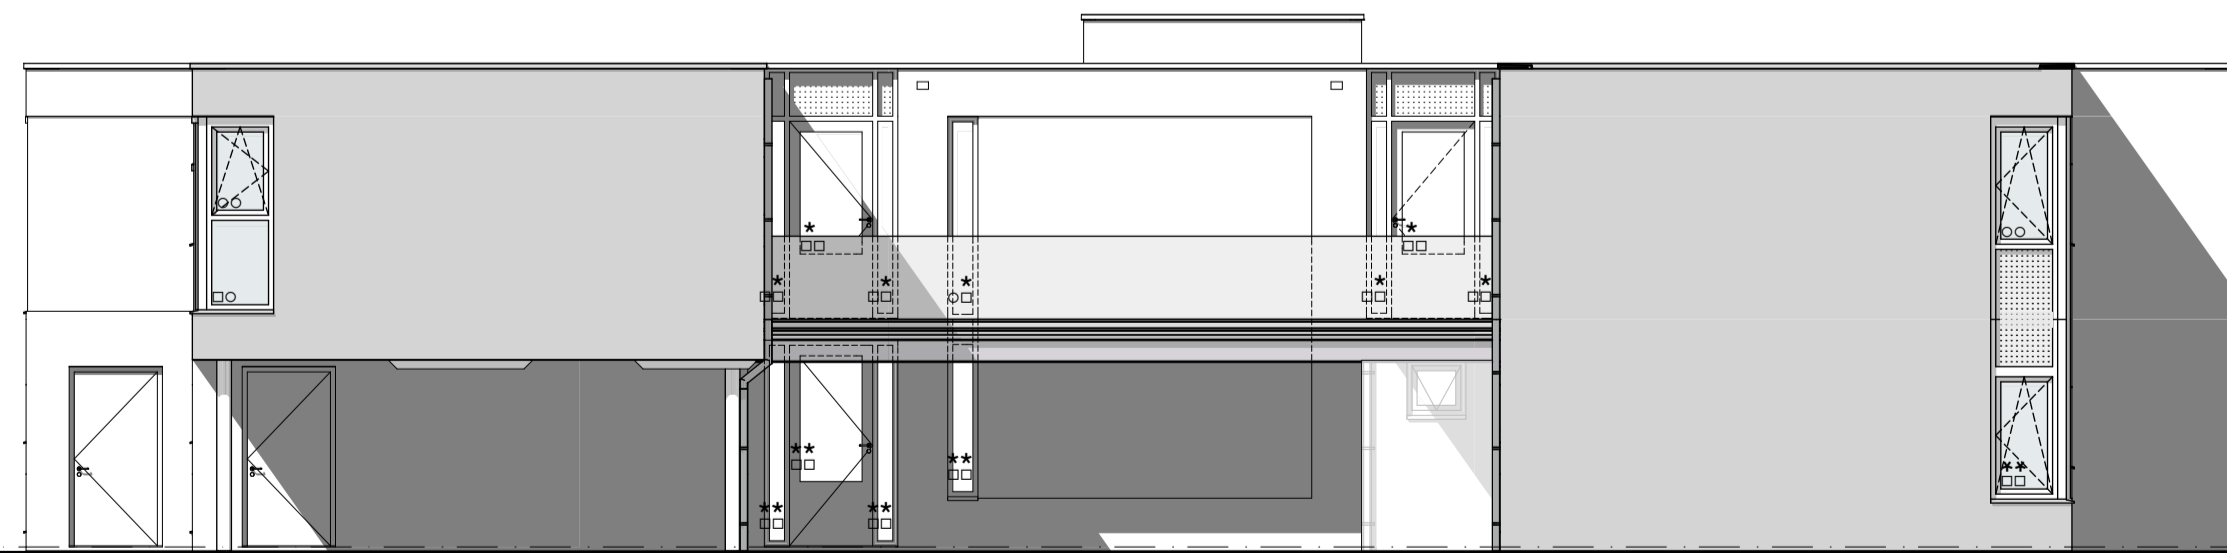

Achtergevel A

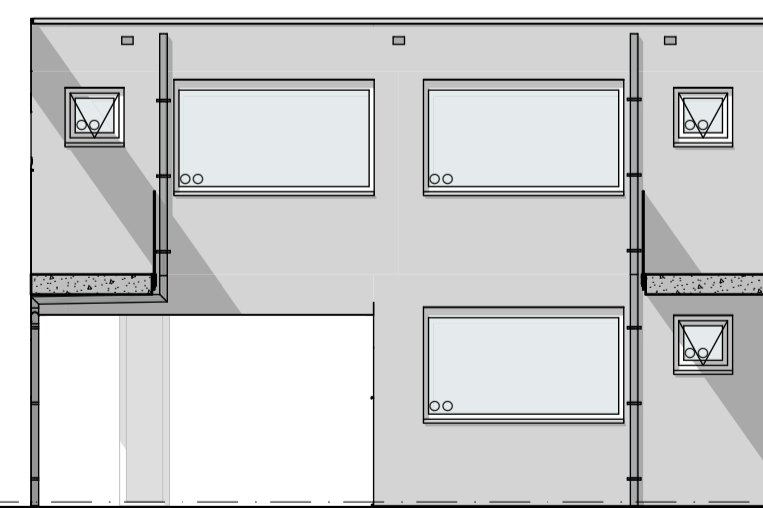

Achtergevel B

★ 30 minuten WBDBO
★★ 60 minuten WBDBO



projectnummer blad
G.0849.10 312

project
Herontwikkeling Oude Schans
opdrachtgever
De Woonplaats

omschrijving
Gevels

fase
Gebruiksvergunning

datum 12-07-13 schaal 1:100
gewijzigd .. getekend J.H.
versie .. gezien ..

ENSCHEDE GROENLO
E.m.mastraat 135 Deken Hooijmansingel 4
7513 BB Enschede 7141 EC Groenlo
T +31 (0)53 430 38 35 T +31 (0)544 46 12 01
F +31 (0)53 432 16 72 F +31 (0)544 46 28 99
E enschede@dwvdh.nl E groenlo@dwvdh.nl
dewittevanderheijden.nl

G.0849.10.28