


Legenda silo's				Legenda motoren			
Nr	Aant	Benaming	Inhoud	Nr	Aant	Benaming	kW
S1	4	Krachtvoersilo	10	1	2	Vacuumpomp	3,0
S2				2	2	Boller	1,1
S3				3	1	Roermotor	0,3
S4				4	1	Reinigingspomp	2,0
S5				5	1	Melkpomp	1,5
S6				6	2	Motor oprollen zijl	1,5
				7	1	Koelaggregaat	6,5
				8	4	Voervijzel	0,75
				9	2	Compressor	5,8
				10	2	Melkrobot	25
				11	1	Hogedrukreiniger	3,0
				12	1	Hydrofoor (pomp)	1,5
				13			
				14			
Legenda Tanks			
Nr	Aant	Benaming	Liter
T1	1	Melktank	...
T2			
T3			
T4			
T5			
T6			
T7			

Legenda Diversen			
Symb	Aant	Benaming	
☑	1	Geneesmiddelen	
☑	1	Bestrijdingsmiddelen	
☑	1	Reinigingsmiddelen	

Inhoud drijmestput 2.575 m3

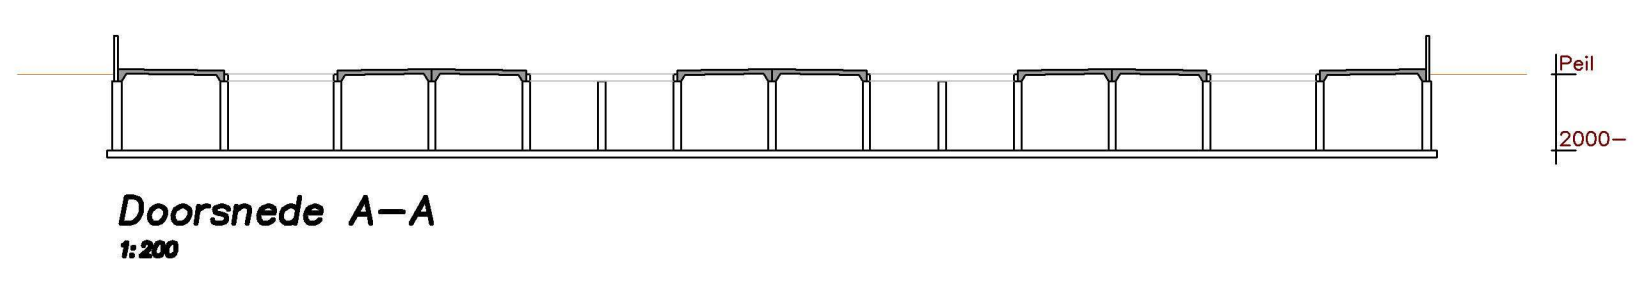

SITUATIE

Gemeente: Lichtenvoorde
 Sectie: S
 Nr: 405
 Schaal: 1 : 2.000

Geling Advies
 Maatgevend in bedrijfsontwikkeling

Opdrachtgever: **Deepenbroek B.V.**
 Weijenborgerdijk 59
 7134 NK Vragender

Projectnummer: 1190

Leeuwenstraat 33a • tel. 0315 - 82 01 00 • info@gelingadvies.nl
 7051 XD Varsseveld • fax. 0315 - 82 01 09 • www.gelingadvies.nl

Onderwerp: Overzichtstekening bedrijf

Locatie: Weijenborgerdijk 59 te Vragender

Schaal: 1:200 Datum: 11-09-2014 Formaat: A0

Getekend door: L.C. Wijzigingsdatum: 08-10-2014 L.C. Bladnummer: 01/01

27-11-2014 L.C.