


Winkeldata	Aantal
Onderdeel	187
10.stelling hoog	3
13.stelling aardappel laag	5
14.stelling brood	1
15.aktie bulk	7
16.aktie regulier	1
18.persoonlijke verzorging	31
21.lsb	14
22.zb5	2
23.zb2	6
25.bancarella	1
26.cis	18
28.deur diepvrieskast	6
30.zb dk 4.0	1
31.zb hoek 4.0	11
41.agf tafel 3 trape (small)	2
43.agf aktie small	1
45.aktor junior	9
50.k&k display	2
51.rsd	4
52.tafel 800x800 impuls	2
54.tafel 800x800 restant	4
60.kassaband	7
70.broodtafel	43
80.rc. magazijn	39
81.rc. kooicaal	9
82.rc. diepvriescel	9
83.rc. totaal	91

Winkel oppervlakten	Oppervlakte (m ²)
Ruimte	1132
10.Begane grond	112
11.1e verdieping	986
20.W V O	140
21.Magazijn	88.8
22.Sociale ruimte	27.7
23.Overige ruimte	1244
TOTAAL	

Cellen oppervlakten	Oppervlakte (m ²)
Onderdeel	29.6
kooicaal	7.8
diepvriescel	

- Opmerkingen**
- Herinzet Tomra T810.
 - Hergebruik wiw's, wiw's op terrein overkappen.
 - Nieuwe kvk op verdieping, losse opstelling.
 - Combi dest - borre, kassa, brood - aangepaste opstelling.
 - Geen grill.
 - Geen telecomkop.
 - 1 scanner scale, 1 afrekenpunt balie.
 - Koffie + koffietafel t.p.v. broodhoek.
 - Geen kopieerapparaat.
 - Wel sruissappelpomp in overleg met ondernemer.
 - Geen winkelwerkplek.
 - Geen aktiebrood.
 - Geen stomerij.
 - Geen eco-waai.
 - Definitieve afvoerpunten TD's conform advies Fri-Jado plaatsen.
 - Rampen conform advies R&S plaatsen.
 - 1 digi brood minder.
 - Positie HKL conform: oggave installateur.
 - Definitieve afvoer punten o.b.v. advies Frijades.
 - Gewone deur t.p.v. opslag counter, geen flexion.
 - Afwijking t.o.v. OD: wel buizenposten toepassen.
 - Definitieve afvoer punten o.b.v. advies Frijades.
 - Koven t.p.v. vensters n.l.b. bij opname.
 - Extra wo's op verzoek ondernemer.
 - Hergebruik kooicaal en vaatwasser.
 - Aangepast keukenblok.
 - Exacte koef bij entree te bepalen na inmeting.
 - Geen mexicos wiw's.

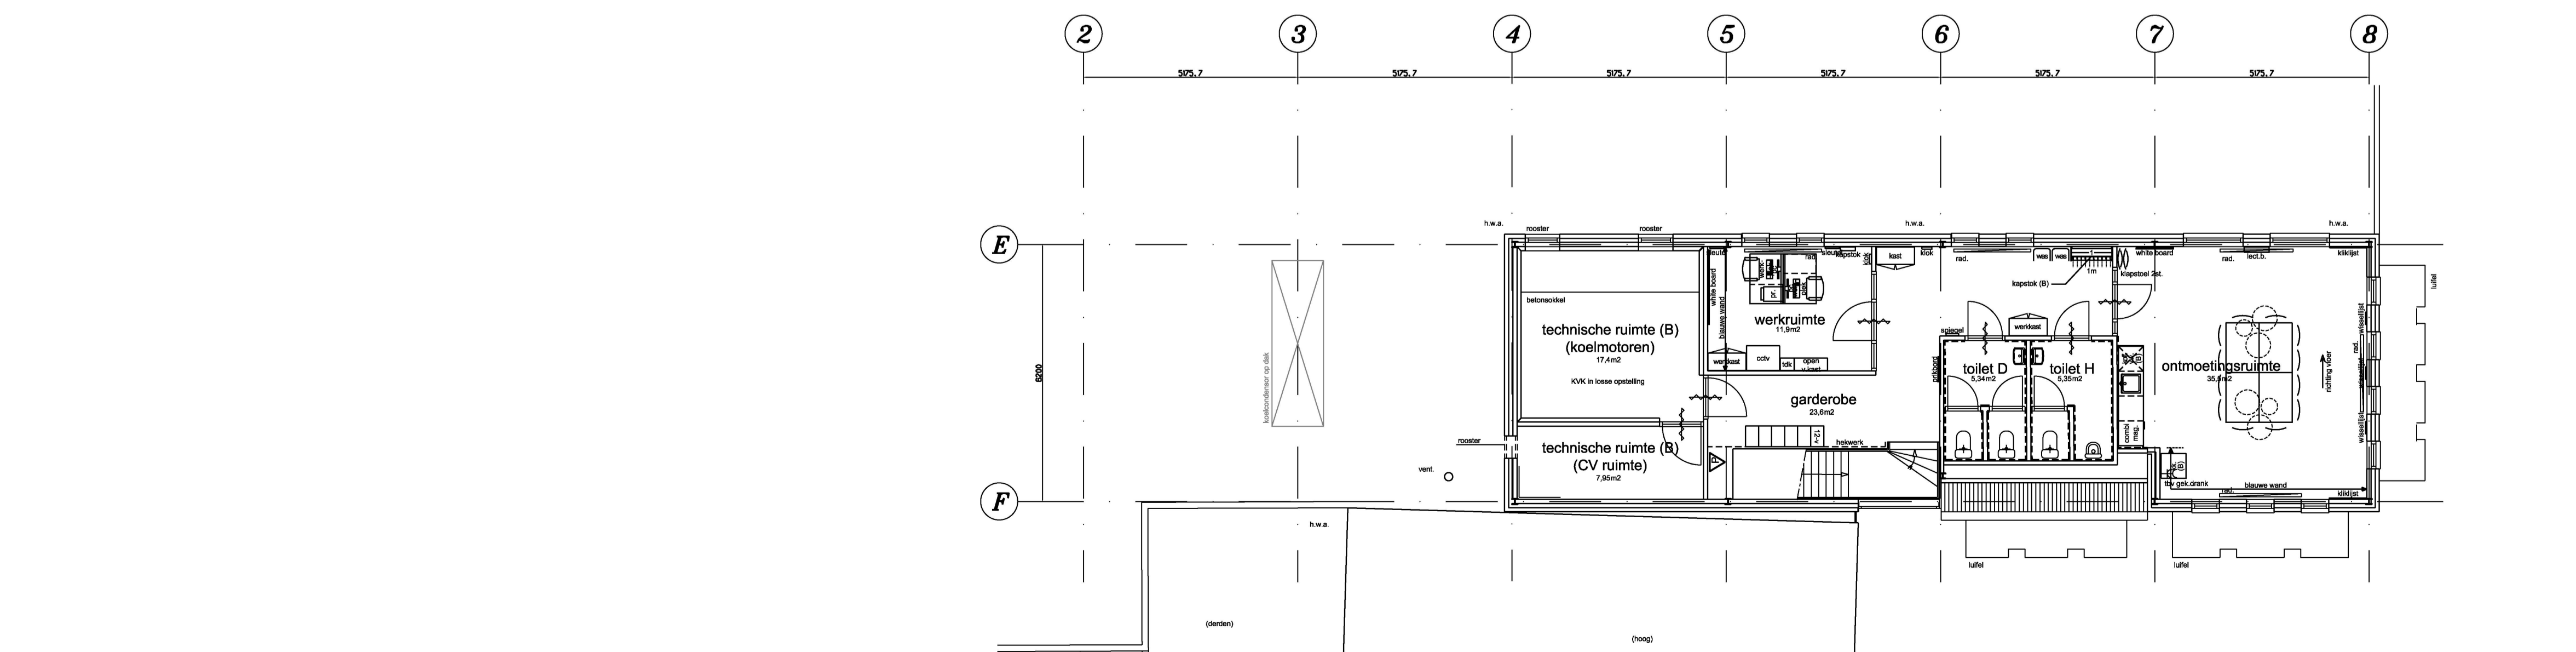

Ahold Europe
 Real Estate & construction
 Provincialeweg 11
 Postbus 3000
 telefoon 075 659 9111
 e-mail rec-support@ahold.com

1506 MA Zaandam
 1500 HA Zaandam

Albert Heijn
 winkelnummer: 8503
 plaats: Groenlo
 straat: Beltrumestraat 40
 postcode: 7141 AM
 fase: Definitief
 tekeningnummer: W-0290
 onderwerp: Lay-out

schaal: 1:100
 datum: 05-08-2014
 versie: A1
 formaat: A1

getekend: TVR
 gecont.: SU
 architect: -
 inmeting: -

STAMHUIS GROUP b.v.
 PROJECTNR. AH140177
 postbus 9090 • 3506 GB Utrecht • Otto Hahnweg 20 • T: +31 30 241 28 80