



○ kunstwerk s 110 p 8 km.

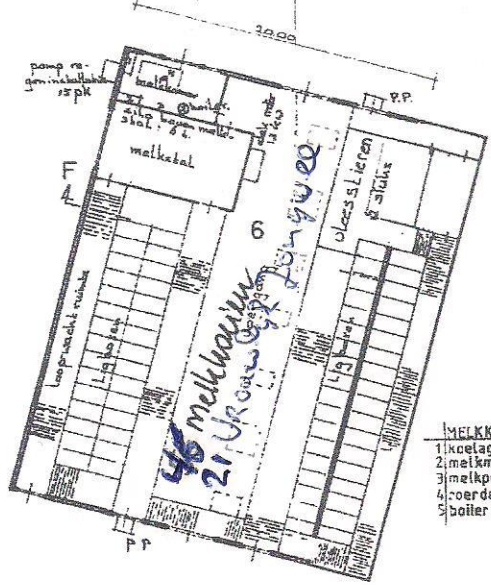


- MILKKAMER**
- 1 koelag. 23 kw
 - 2 melkmachine 4,9 kw
 - 3 melkpomp 0,6 kw
 - 4 coörd. 0,6 kw
 - 5 batterij


Loopstal

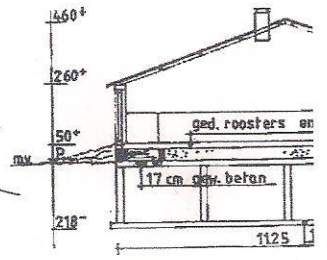

Doorsn. H-H

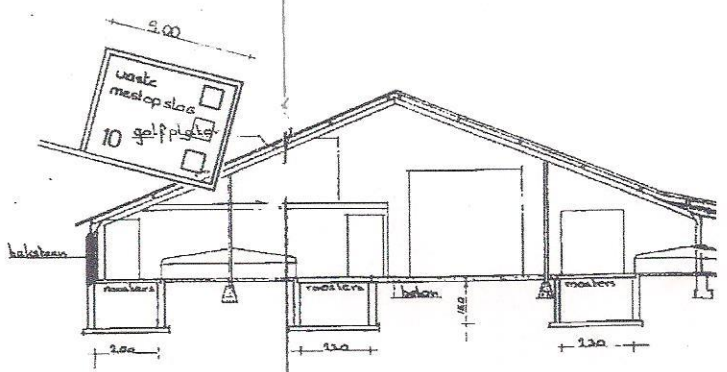

Doorsn. F-F

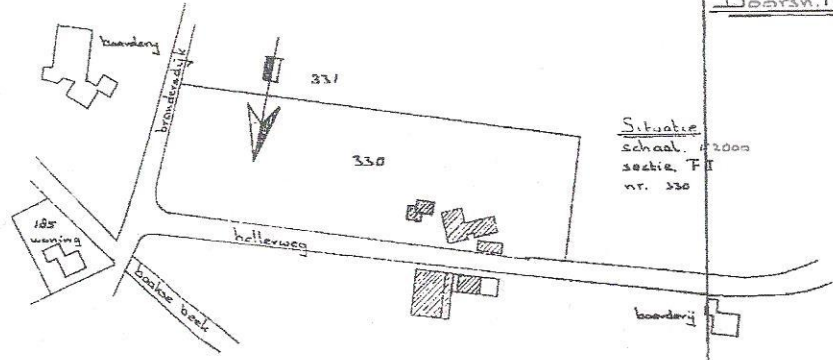

Situatie
schaal 1:2000
sectie F-F
nr. 330