

Gebouw/Afdeling: 1

functie	: berging
dak	: golfplaten
wanden	: baksteen
vloer	: baksteen en omdaard
ventilatie	: natuurlijke ventilatie
driftheest. inh.	: n.v.t.
aantal ligpl.	: n.v.t.

Gebouw/Afdeling: 2

functie	: berging
dak	: golfplaten
wanden	: baksteen
vloer	: beton
ventilatie	: natuurlijke ventilatie
driftheest. inh.	: 125 m³
aantal ligpl.	: n.v.t.

Gebouw/Afdeling: 3

functie	: werkplaats en machinberging
dak	: golfplaten
wanden	: baksteen
vloer	: beton
ventilatie	: natuurlijke ventilatie
driftheest. inh.	: 12 m³
aantal ligpl.	: n.v.t.

Gebouw/Afdeling: 4

functie	: vleesvarkensstal
dak	: golfplaten
wanden	: baksteen
vloer	: beton
ventilatie	: 2 vent. Ø45 d 0,31KW = 1,24KW
driftheest. inh.	: 550 vleesvarkens GL
aantal ligpl.	: BB 97.07.056 V2
groen label nr.	: BK 2004.04.V1

Gebouw/Afdeling: 5

functie	: vleesvarkensstal
dak	: golfplaten
wanden	: baksteen
vloer	: beton
ventilatie	: 8 vent. Ø45 d 0,31KW = 1,88KW
driftheest. inh.	: 155 m³
aantal ligpl.	: 200 vleesvarkens TR <0,8 m²
groen label nr.	: -

Gebouw/Afdeling: 6

functie	: vleesvarkensstal
dak	: golfplaten
wanden	: baksteen
vloer	: beton
ventilatie	: 4 vent. Ø45 d 0,31KW = 1,28KW
driftheest. inh.	: 12 m³
aantal ligpl.	: 388 vleesvarkens GL
groen label nr.	: BK 2004.04.V1

Gebouw/Afdeling: 7

functie	: vleesvarkensstal
dak	: golfplaten
wanden	: baksteen
vloer	: beton
ventilatie	: 4 vent. Ø45 d 0,31KW = 1,24KW
driftheest. inh.	: 24 m³
aantal ligpl.	: 408 vleesvarkens GL
groen label nr.	: BK 2004.04.V1

Gebouw/Afdeling: 8

functie	: bedrijfwoning
dak	: dakpannen
wanden	: baksteen
vloer	: beton
ventilatie	: natuurlijke ventilatie
driftheest. inh.	: n.v.t.
aantal ligpl.	: n.v.t.


Gebouw/Afdeling: 9 (situatie 1:500)

functie	: nestbassin
dak	: zwit
wanden	: zwit
vloer	: zwit
ventilatie	: natuurlijke ventilatie
driftheest. inh.	: 500 m³
aantal ligpl.	: n.v.t.

renvooi	KW p/st.	KW totaal	KW p/st.	KW totaal
1 Hangredeederschap	8	14	Afkransag	7,5
2 Hogedrukreiniger	1,5	15	Bouwozaag	2,2
3 Vijzels 7 stuks	0,57	3,99	16 Brug	2,2
4 Meslomp	1,5	17	olie aggregaat (lagedruk)	7,5
5 Hangredeederschap	15	18	olie aggregaat (lagedruk)	1,5
6 Ponsmachine	3	19	Plasoonsijder	20
7 Kolamboormachine	1	20	Schuurband	3,6
8 Draaisel	4	21	Luapparaat 2 stuks	15,6
9 Kleine kolamboormachine 2 stuks	1,05	2,1	CO2 Luapparaat 2 stuks	6,4
10 Pers	1	1	Heater	0,7
11 Freestop	3	3		
12 Compressor	7,5	7,5		
13 Ventilatoren 20 stuks	0,31	6,2		

Dieraantallen per stal

stal nr.	Diercategorie	Code	Rav	Aantal	n3
1	Berging				
2	Berging				
3	Mestloot en berging				
4	Vleesvarkens	GL	D 3.2.7.1.1	550	24
5	Vleesvarkens	TR	D 3.100.1	200	145
6	Vleesvarkens	GL	D 3.2.7.1.2	388	24
7	Vleesvarkens	GL	D 3.2.7.1.2	408	24
8	Bedrijfwoning				
9	Nestbassin				
Totaal kelderinhoud v/h bedrijf: 789 m³					

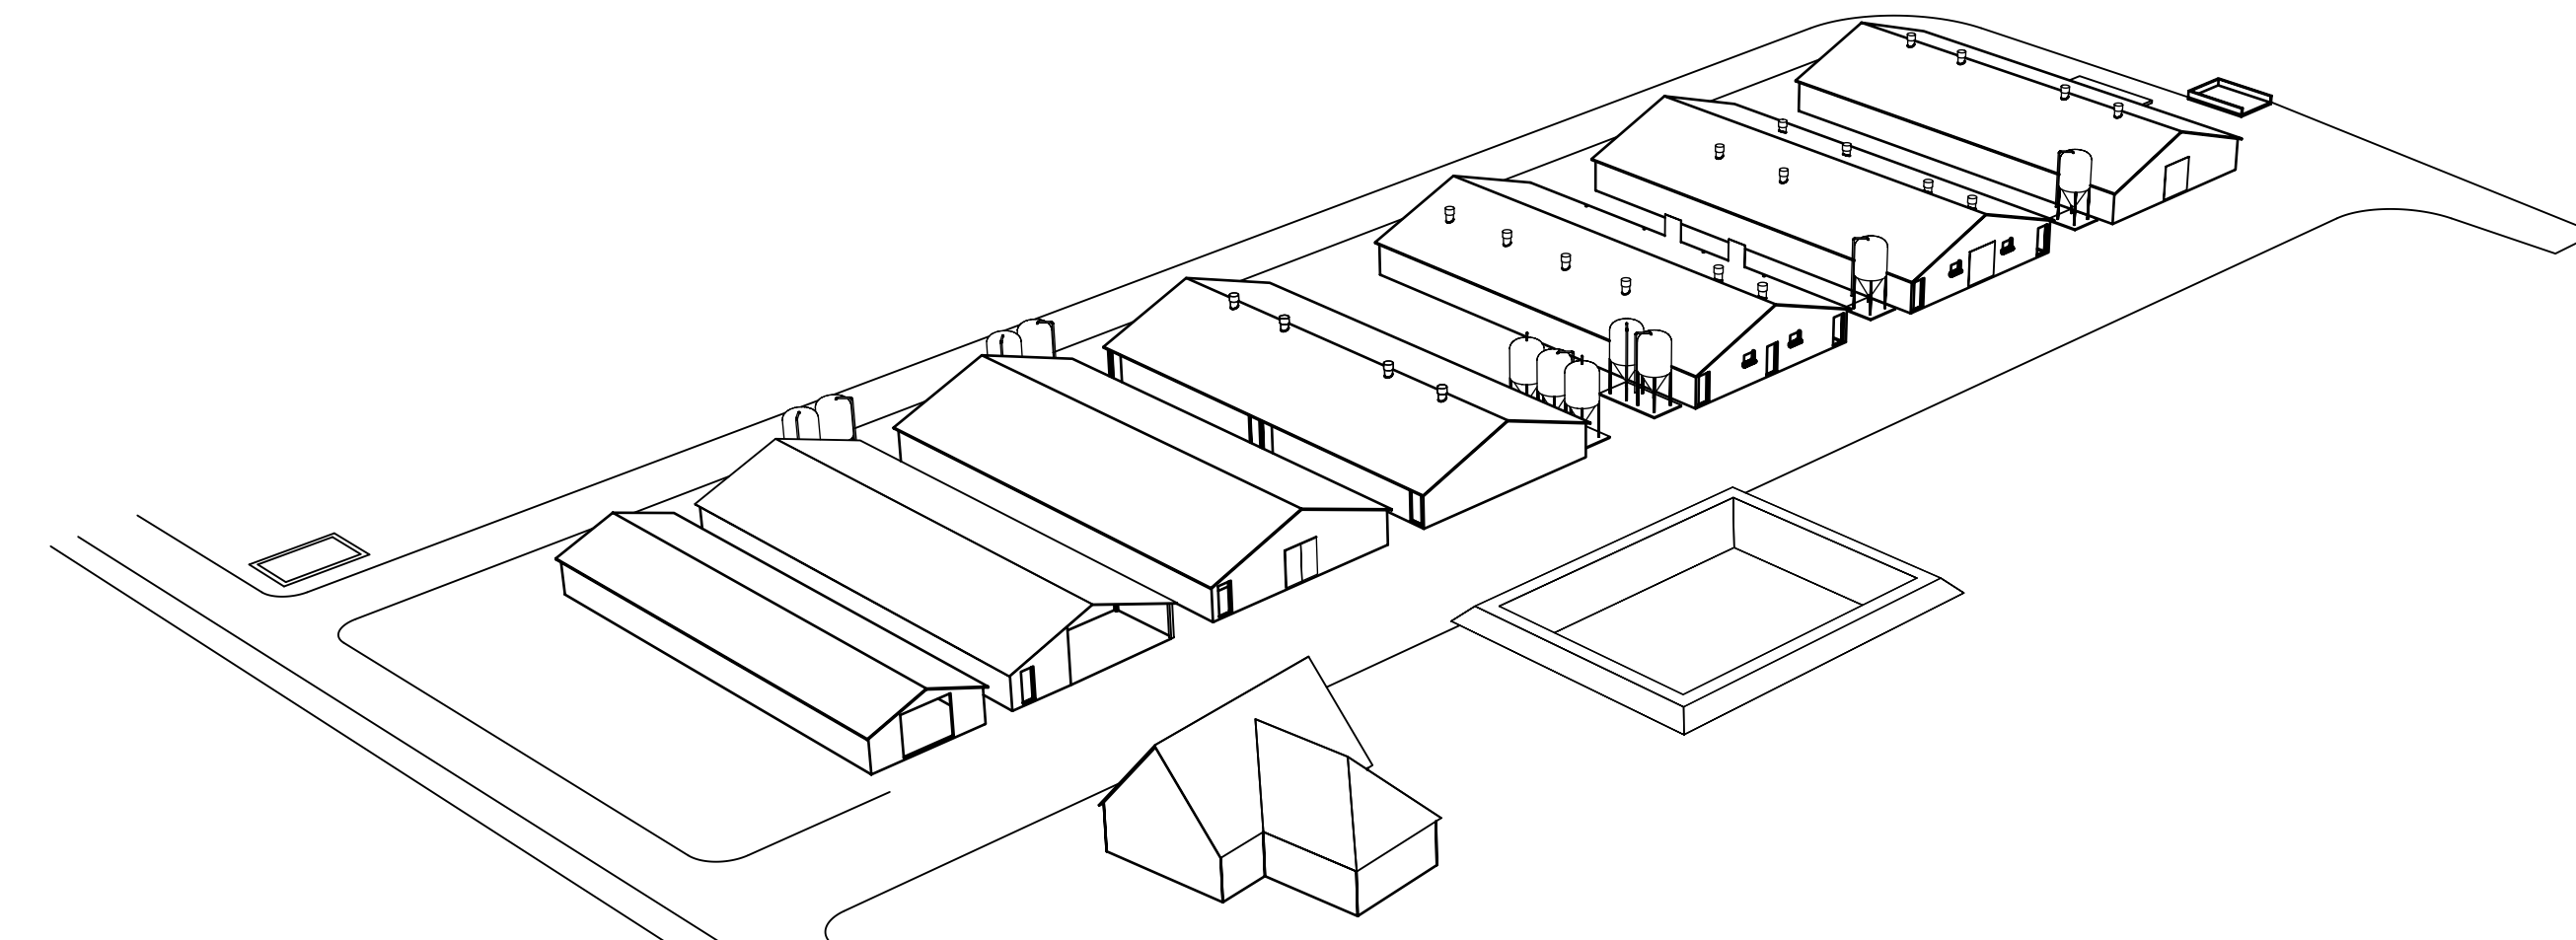

Situatie gemeente Lichtenvoorde
Kamperweg 5
chaot 1:2500

opdrachtgever: Mevr. I.M. Klein Avinck- Reijerink
Kamperweg 5
7137 PA Lievelede
telefoon: 0544 467623

betreft: Melding activiteitenbesluit

FarmConsult
bouwkundig 3D ontwerp- en adviesbureau
Telefoon: 0573-288806
Fax: 0573-288890
E-mail: sander.hoochantink@forfarmers.eu

projektnummer: 2013-021
school: 1:200
get.: Marcat
formaat: 841 x 1470
tek.nr.: MV 1
datum: 11-04-2003
d.d.gew.: 05-05-2009
05-06-2009
21-01-2011
15-02-2013
23-09-2014

contactpersoon: Sander Hooch Antink
Telefoon: 0544 461356
Fax: 0544 462342
E-mail: info@bouwbu-ro.nl

tel: 0544 461356
fax: 0544 462342
info@bouwbu-ro.nl

Copyright: Bouwbu-ro.nl