WERKBEDRIJF (WB)

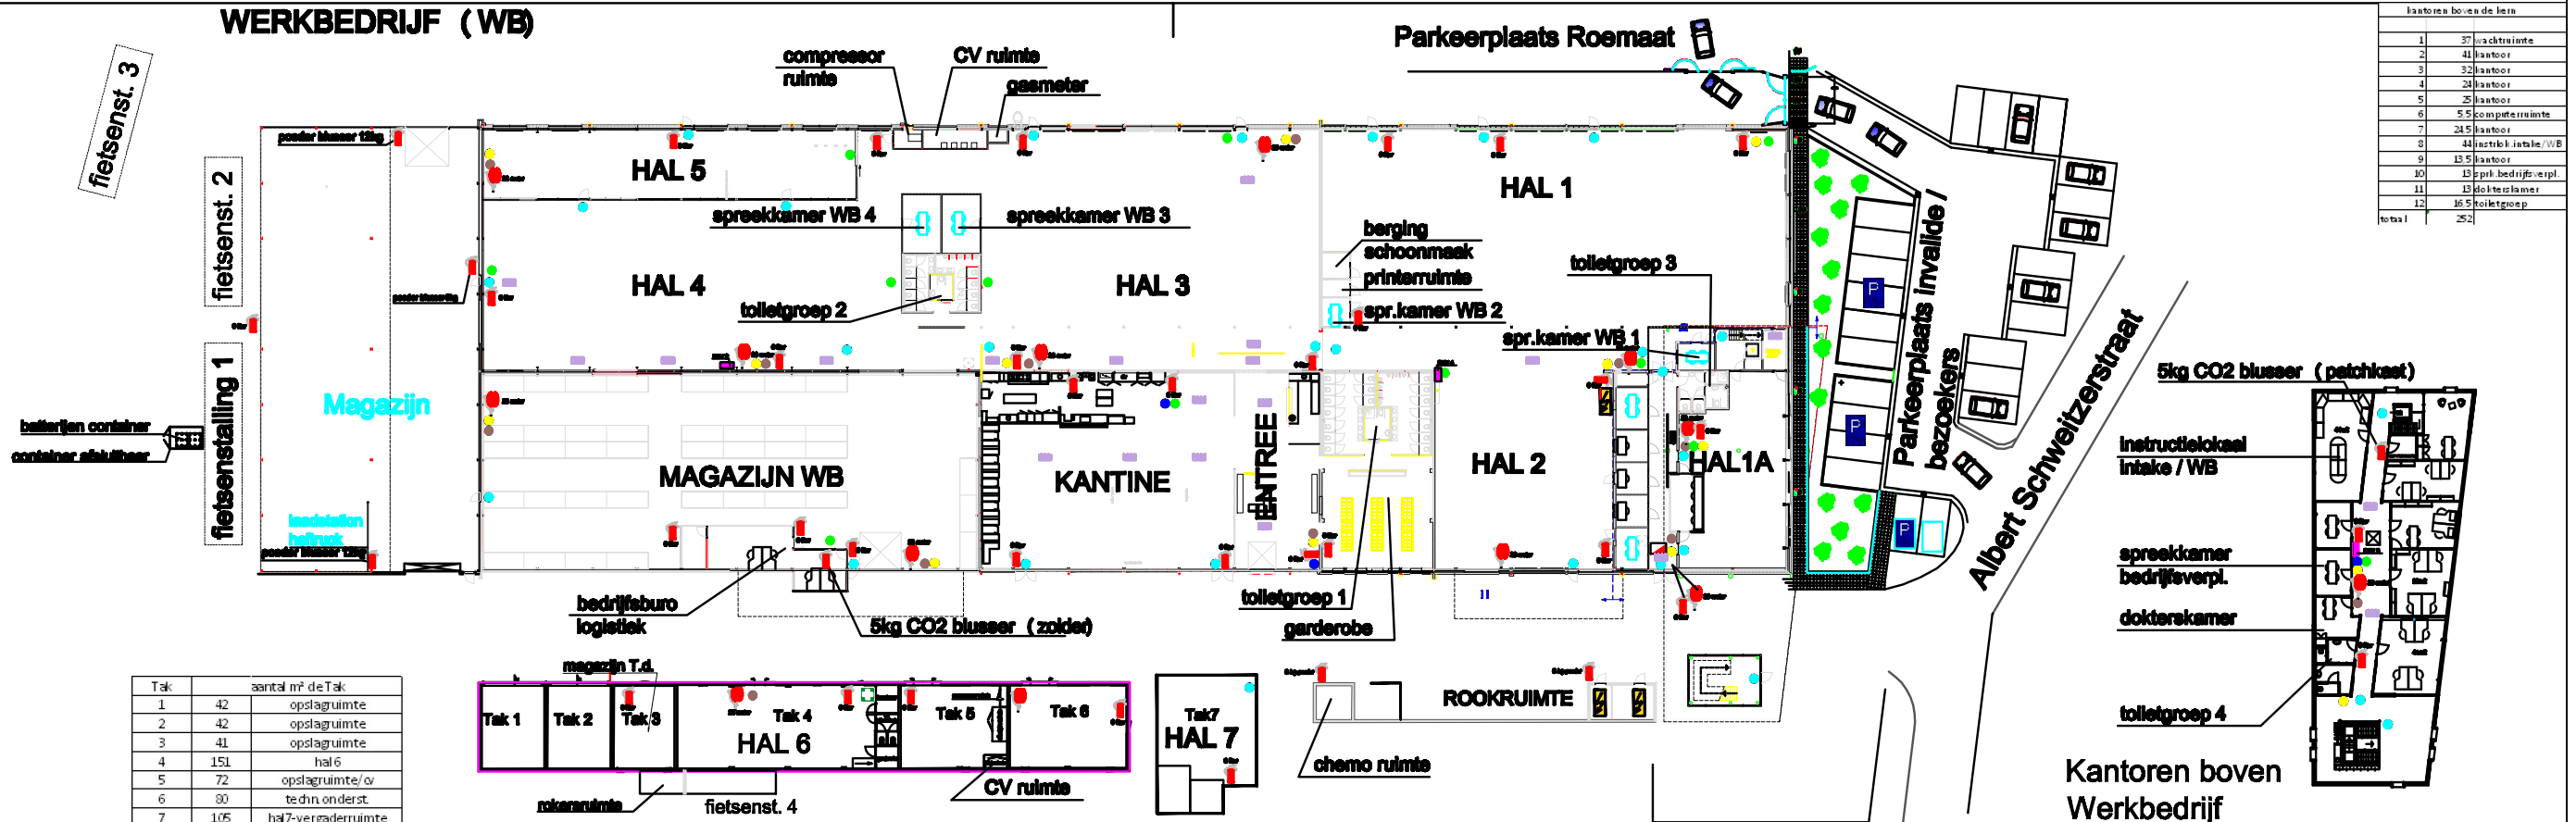

aantal m2 de kern		
1	28	Entree/kantoren
2	56	rookruimte
3	13	berging
4	142	hal1A
5	15	kantoor
6	41	gang
7	24	hal/gang
8	8	spreekkamer
9	15	toiletgroep 3
10	282	hal 2
11	50	spreekkamers
12	724	hal 1
13	16	printer/spreekr.
14	87	garderobe
15	73	toiletgroep
16	8	lockerruimte
17	115	entree
18	330	kantine
19	544	hal 3
20	18	spreekkamer
21	375	looppad
22	38	toiletgroep
23	18	spreekkamer
24	211	hal5
25	437	hal4
26	740	magazijn wb
27	60	bedrijfsburo log.
28	790	overkapping
totaal m²	5258	

Tak	aantal m² de Tak	
1	42	opslagruimte
2	42	opslagruimte
3	41	opslagruimte
4	151	hal 6
5	72	opslagruimte/o/
6	80	techn.onderst.
7	105	hal7-vergaderruimte
totaal m²	533	

Brandmeld / inbraak centrale

Hal1, 1A, 2, 3, 4, 5, en 6 = productieruimte

Hal 7 = vergaderruimte

Platte-grond	Brand-melder	Brand-alarm	Brand-blusser	AED	EHBO koffer	Noodverlichting	Nood-toegverlichting	BHV kwt.
13x	12x	11x	37x	AED 2x	EHBO koffer 10x	29x	19x	3x

kantoren boven de kern		
1	37	wachtruimte
2	41	kantoor
3	32	kantoor
4	24	kantoor
5	25	kantoor
6	5.5	computerruimte
7	24.5	kantoor
8	44	instrukt.intake/WB
9	13.5	kantoor
10	15	ppbl. bedrijfsverpl.
11	13	dokterskamer
12	16.5	toiletgroep
totaal	252	

Omschrijving	Afmeting	Materiaal
Gat. pos-01	Datum 17-02-2014	Gew.

Opdrachtgever: Hameland

Omschrijving: brand - en EHBO middelen +noodverlichting
Kern + Tak Albert Schweitzerstr.13

Schaal 1:100	Rev. A	W/V nr. -	Datum 20-04-2014	Formaat A3

Tek. nr. M005-EHBO-as13 | Rev. A | Blad 1+2