
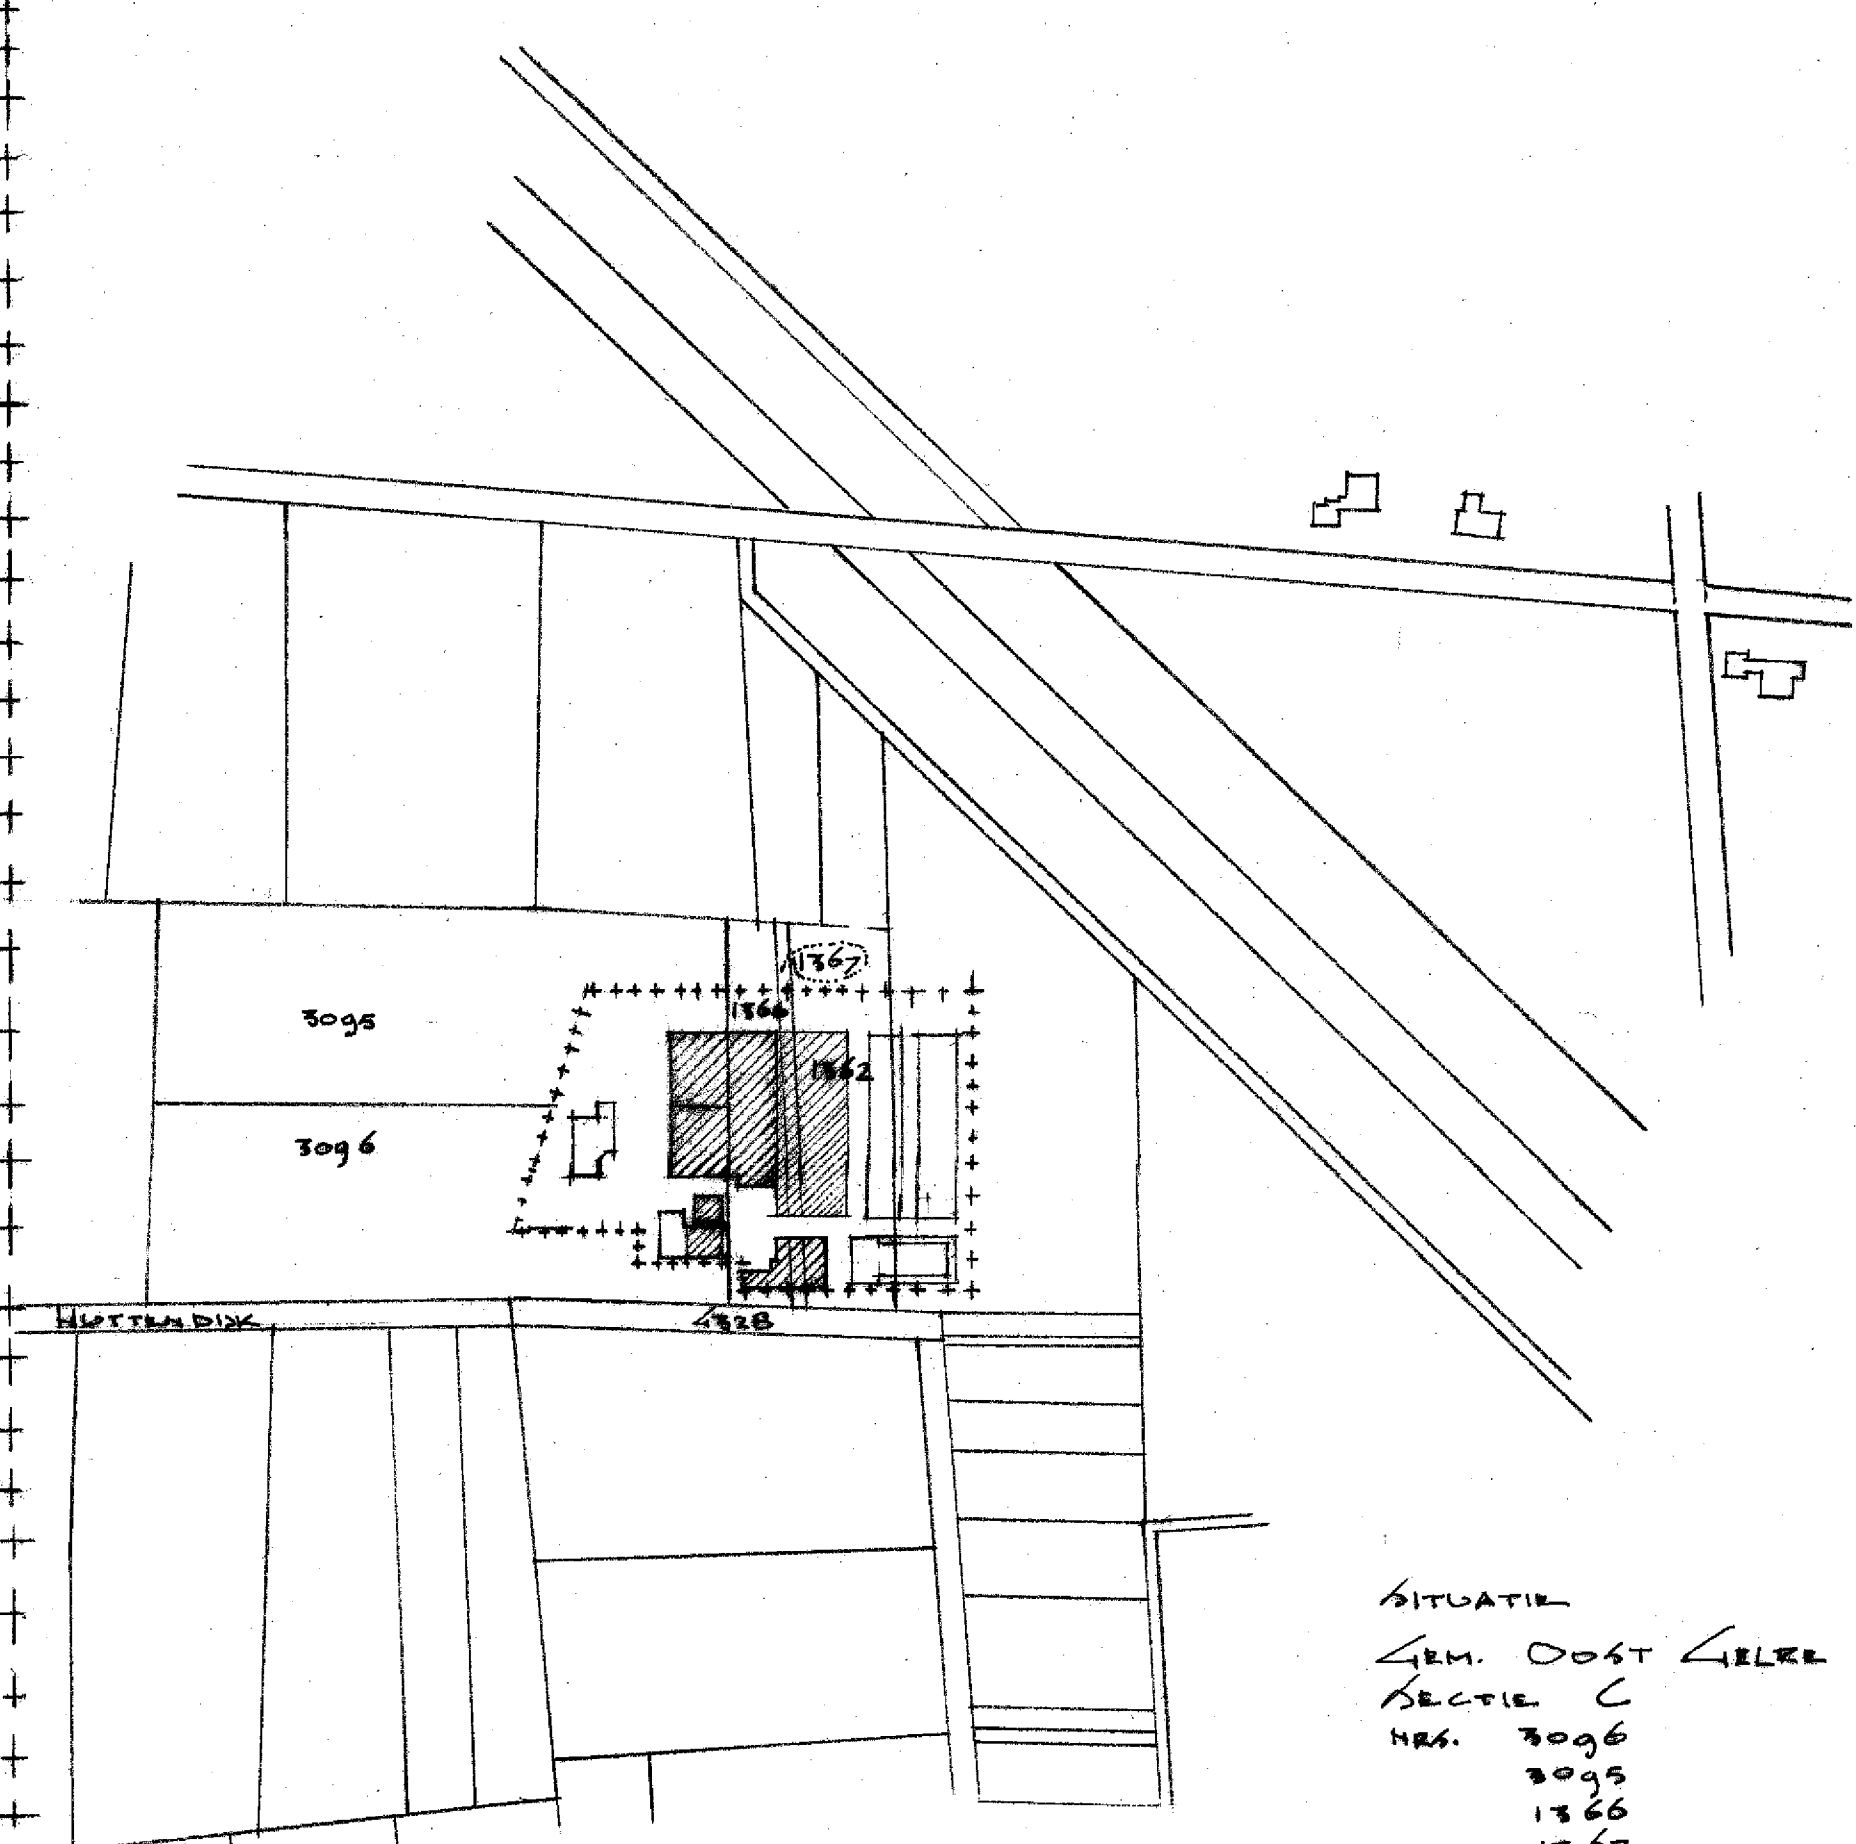
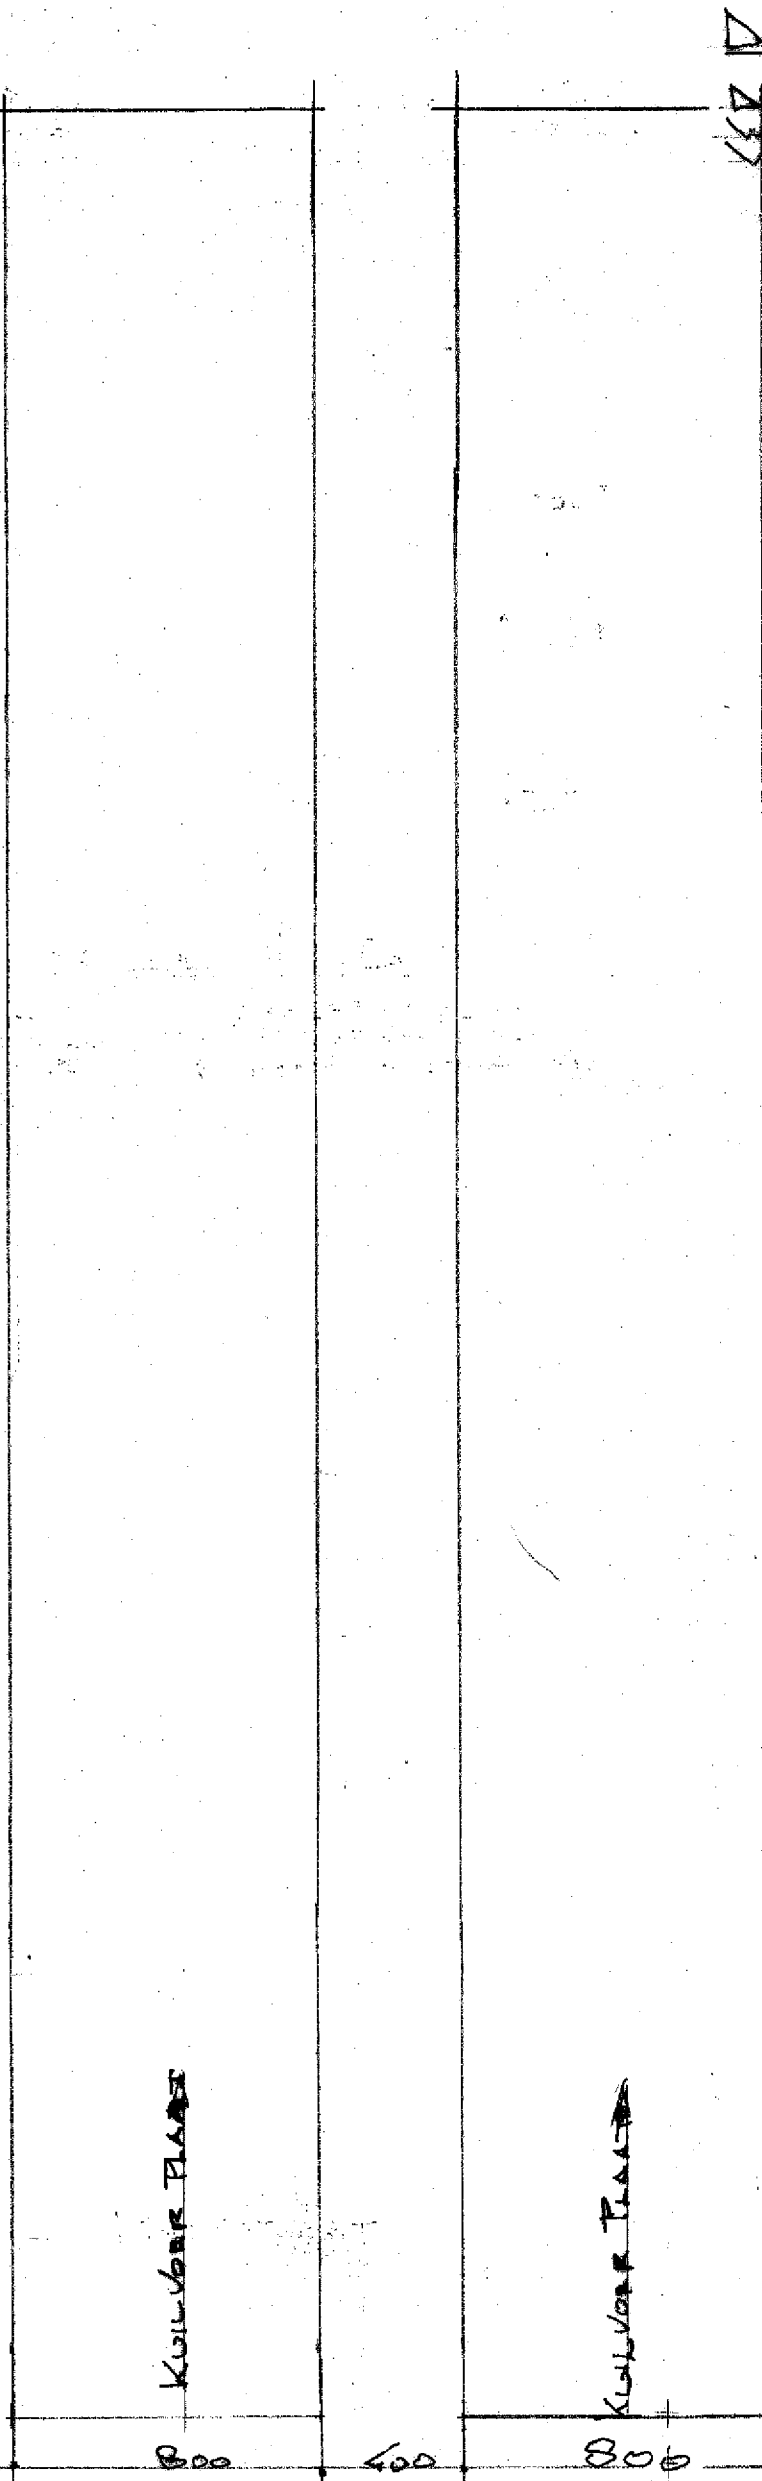
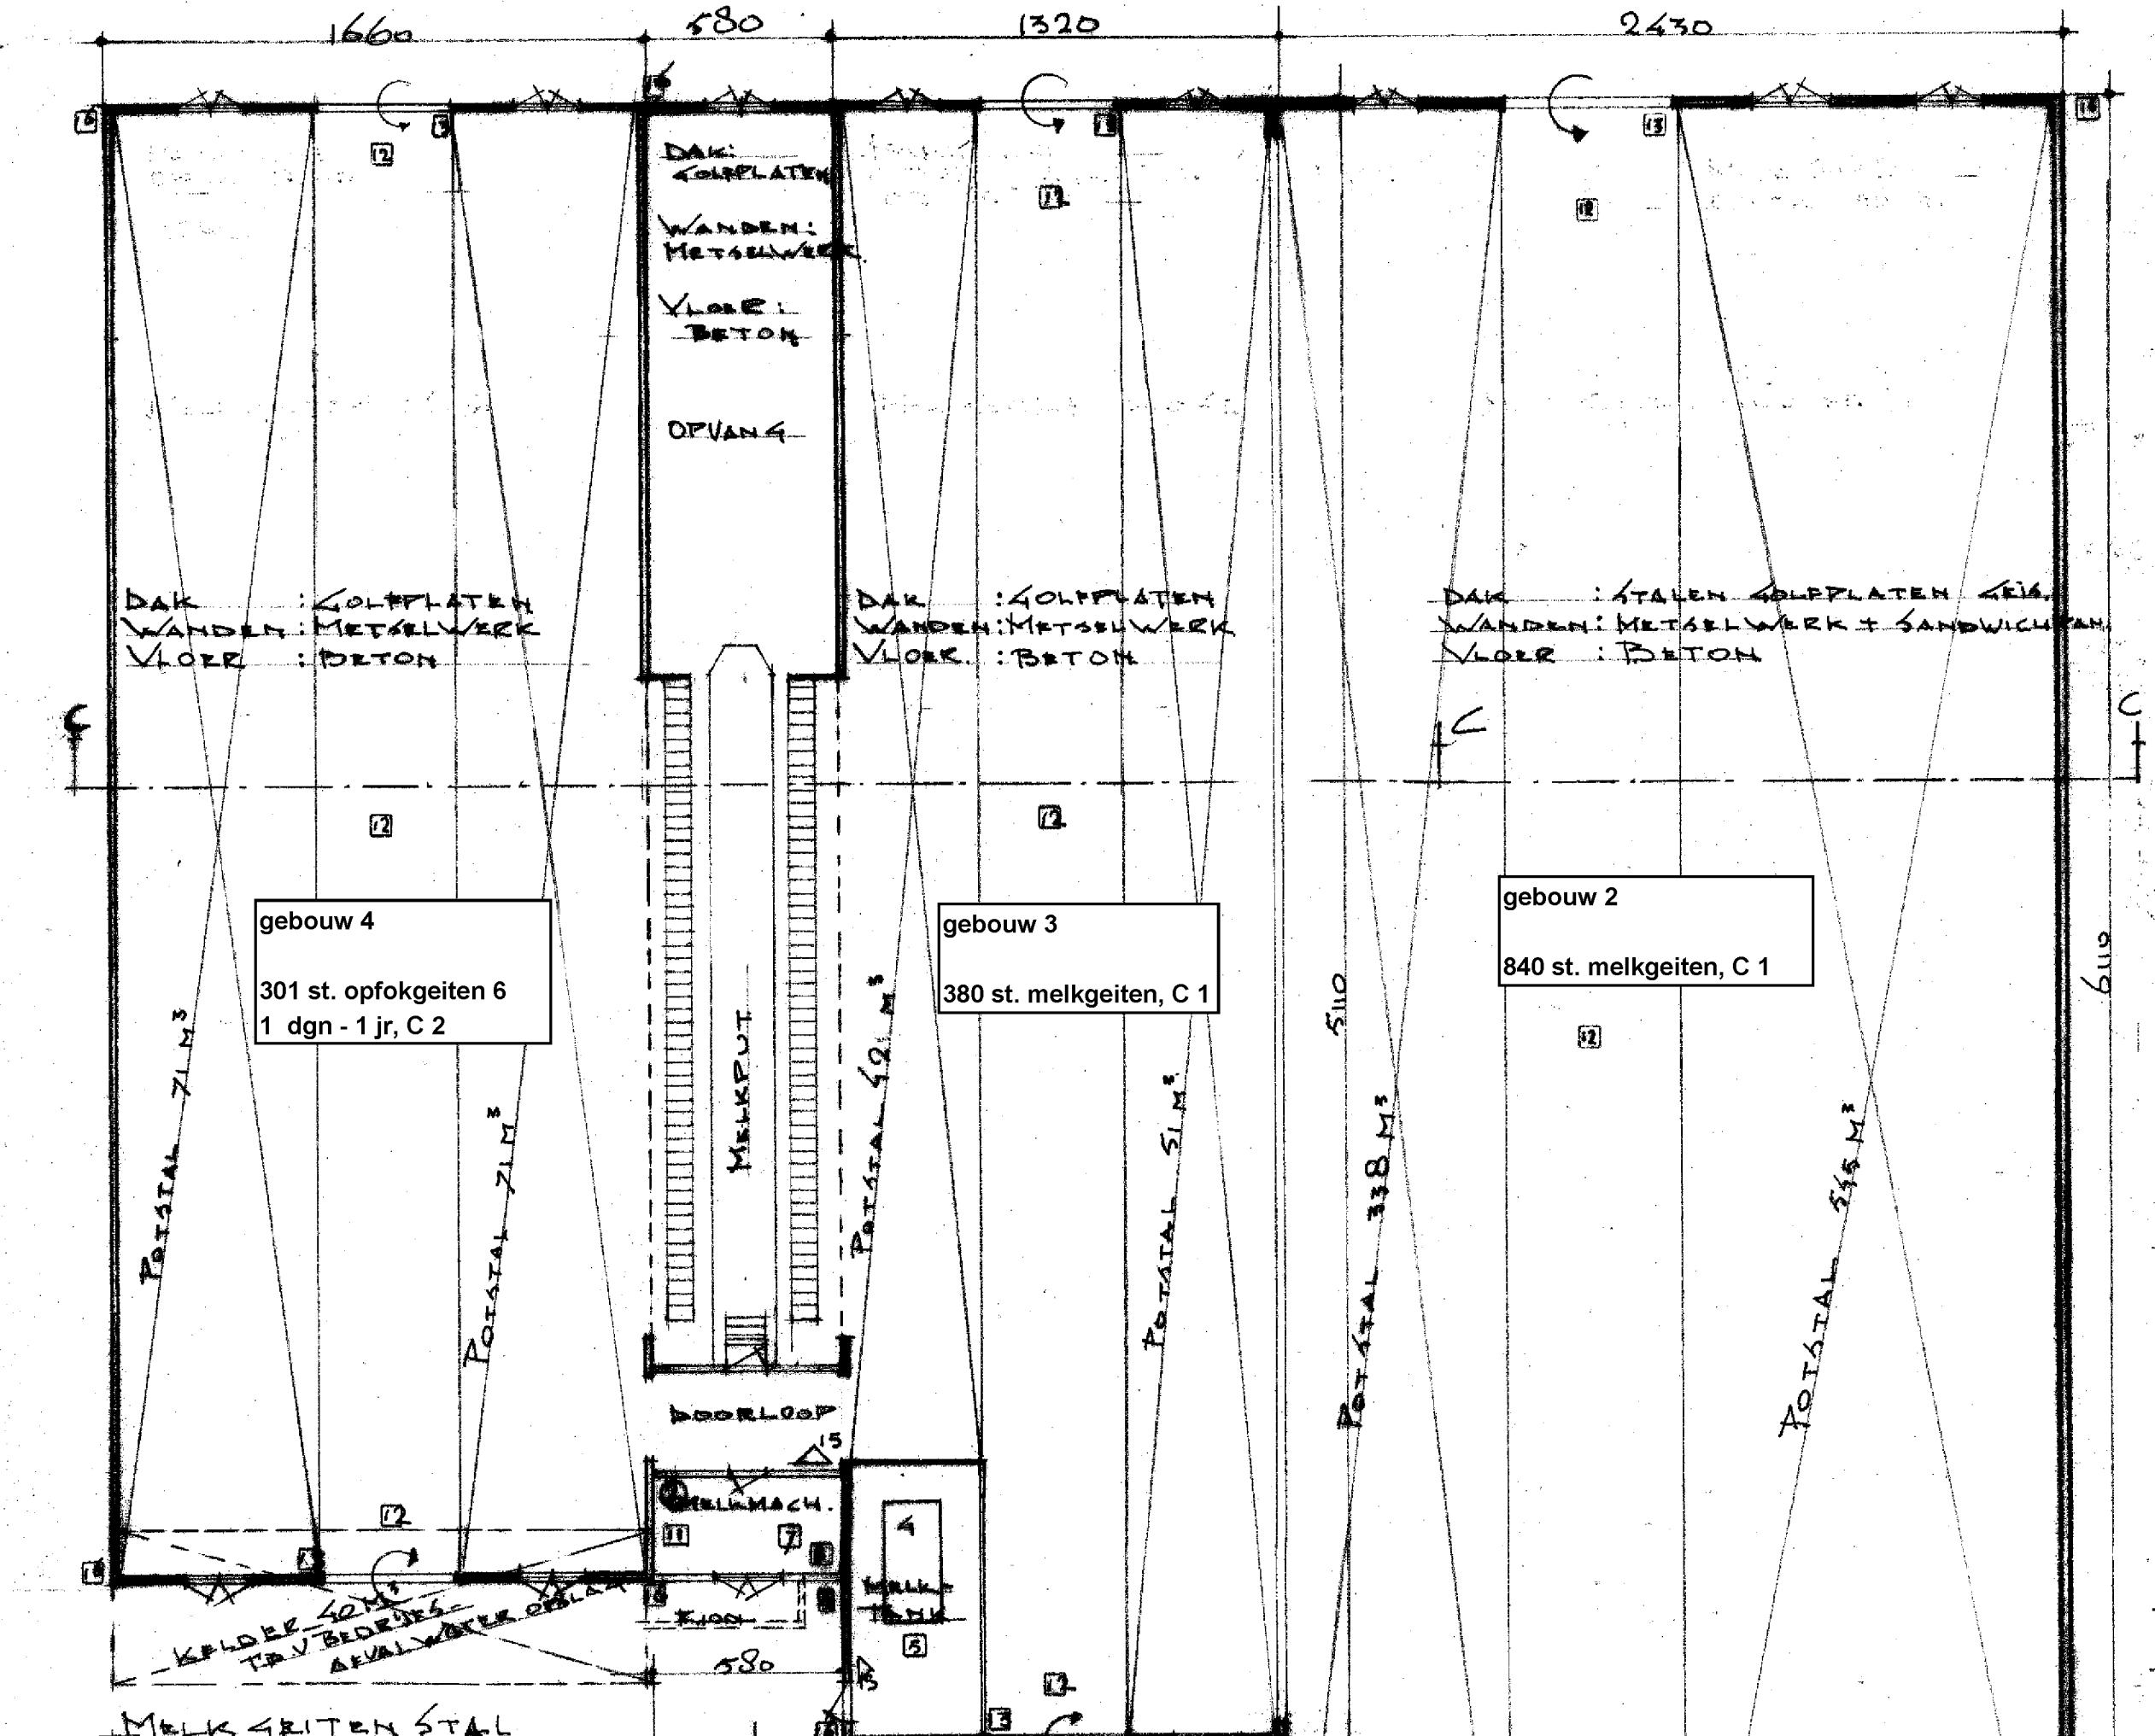


DOORSNED E A A
 WOONHUIS / BOERDERIJ
 DAK: GOLFLATEN
 WANDEN: METALWEEK
 VLOEREN: BETON

DOORSNED E B B
 BERGING
 DAK: GOLFLATEN
 WANDEN: HOUT OF METALWEEK
 VLOEREN: BETON

DOORSNED E C C
 DAK: GOLFLATEN / STAAL / STEENIT
 WANDEN: METALWEEK / SANDWICH PANEEL
 VLOEREN: BETON

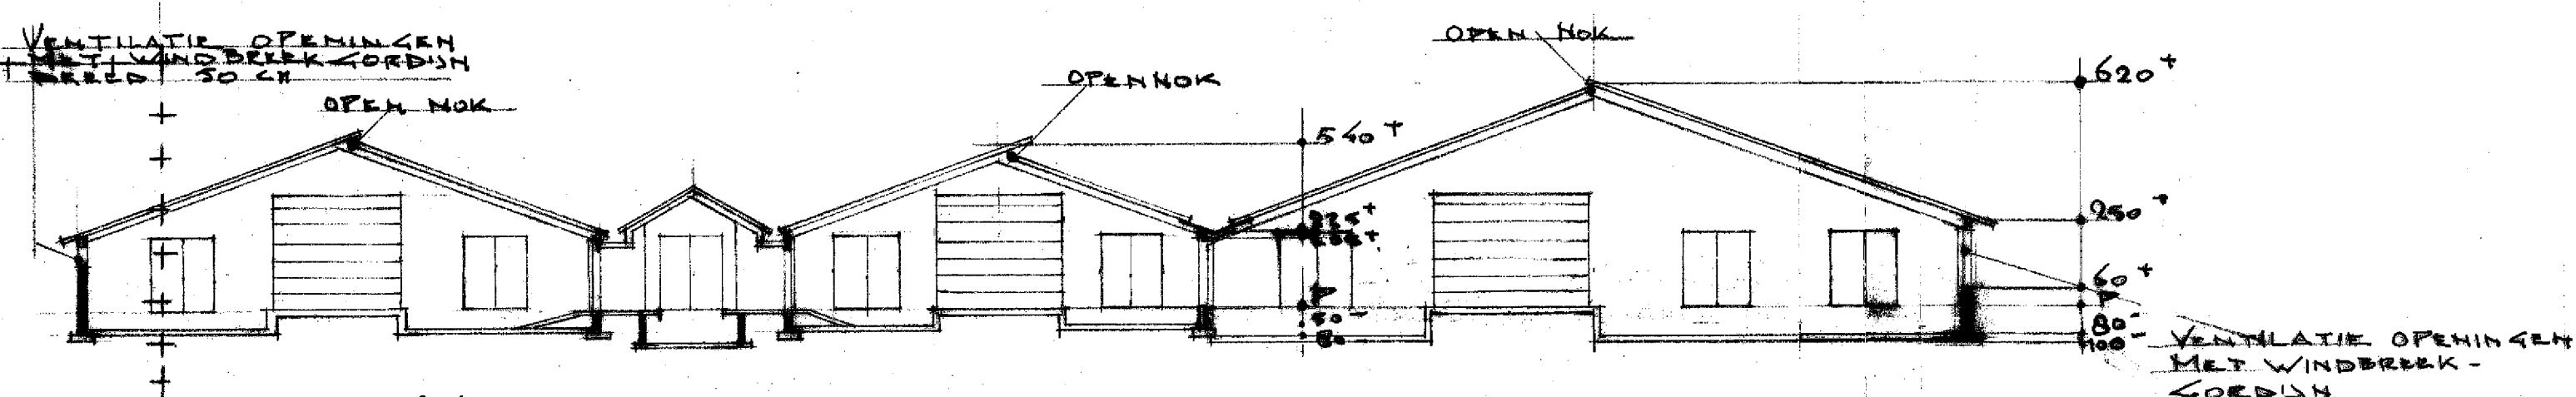

SITUATIE
 SEM. OOST ZIELE
 SECTIE C
 NED. 2006
 13 26
 13 27
 13 28

REN VOOR INRICHTING

NR.	BENAMING	VERMAGEN / KAPAC. / RT
1	VAT DIRSEL OLIJF	1 150 LITR
2	BOILER	2 1 KW
3	KOLLEKTEKRAAT (BUITEN)	1 8,5 KW
4	MELKSTANK	1 12360 LITR
5	KOLE INSTALLATIE	1 1,5 KW
6	MELK POMP	1 2,75 KW
7	VACUUM POMP	1 7,5 KW
8	VERKALD + VERW.	1 1,5 TH + 0,8 KW
9	VERKALD + VERW.	1 12 TH + 0,8 KW
10	VERKALD + VERW.	1 8 TH + 0,8 KW
11	COMBIKOLLEKTEKRAAT	1 1,5 KW
12	VENTILATOREN MIEKEL	9 1 KW
13	MIEKEL OVERHEAD DUREN	6 2,8 KW
14	VENTILATOREN	1 0,8 KW
15	BEAD BRUWER	1 1 KW
16	ROOFER V/WINDBREK-GORDIJNEN	12 0,9 KW
17	TRACTOR	2 30 IN 25 KW

VASTE MEST OPSLAG 1000 kub

gebouw	diercategorie	RAV	aantal
1	vrouwelijk jongvee < 2 jr	A3	6
1	overig rundvee > 2 jr	A7	10
2	melkgeiten	C1	840
3	melkgeiten	C1	380
4	opfokgeiten 61 dgn - 1 jr	C2	301
5	opfokgeiten 0 t/m 61 dgn	C3	103

MELKGEITEN BEDELEN LUTTENDIJK B
 DIERK. VERBODEN / SEM. OOST ZIELE
 OPDR. G.V. MTS. OLBACH PAPER
 LUTTENDIJK B 2134 PV VASSEN / DIERK. VERBODEN
 DIERK. VERBODEN / SEM. OOST ZIELE
 VERVOLGEND
 TOTAAL 11.000
 DATUM 08-02-2010

LUTSKAMP BOUW B.V.
 OORDELINGEN &
 7108 BP WINDRENSDIJK
 TEL. 0563 567200
 FAX 0563 567362
 WWW.LUTSKAMPBOUW.NL
 DAT. 08-02-2010