RENVOOI		AANTAL	VERMOGEN P/ST	SOORT
1	WERKBOOMS HEFBRUG ELEKTRISCH HYDRAULISCH	1	03,00 kW	ELEKTRISCH
2	TWEEKOLOMS HEFBRUG ELEKTRISCH HYDRAULISCH	4	03,00 kW	ELEKTRISCH
3	BANDEN SCHAARSTRAAT ELEKTRISCH HYDRAULISCH	-	03,00 kW	ELEKTRISCH
4	REMMENTESTBANK ELEKTRONISCH	1	–	ELEKTRONISCH
5	UITLIJN APPARATUUR (220 VOLT) ELEKTRONISCH	1	–	ELEKTRONISCH
6	DC- EN MONTAGEMACHINE PERSONENWAGENS	2	00,75 kW	ELEKTRISCH
6.3	DC- EN MONTAGEMACHINE TRUCK	2	04,80 kW	ELEKTRISCH
6.8	BANDENMOD	1	–	–
7	BALANCEMACHINE PERSONENWAGENS	2	00,75 kW	ELEKTRONISCH
7.3	BALANCEMACHINE TRUCK	1	00,75 kW	ELEKTRONISCH
8	UITLAATGAS AFZUIGER T.B.V. APK KEURINGEN	1	02,20 kW	ELEKTRISCH
9	WEGMEETSYSTEEM T.B.V. UITLIJNTAFEL APK	1	–	ELEKTRONISCH
10	REMTIMEGRAAF T.B.V. UITLIJNTAFEL APK	1	–	ELEKTRONISCH
12	WERKBANK	1	–	–
13	TAFELLAMPEN 220 V	1	00,40 kW	ELEKTRISCH
14	COMPRESSOR GELUID GEDEMPT	1	07,00 kW	ELEKTRISCH
16	LUCHTDROGER (TYPE DE 150)	1	00,00 kW	ELEKTRISCH
17	MOTOROLIE IN 205 L VATEN OP LEVERING			
18	AFGEMENGDE OLIE 10W, 30W, 50W, IN LEVERING			
18.1	AFGEMENGDE OLIE IN 205 L VATEN OP LEVERING			
19	AIRCO MACHINE	1	00,50 kW	
22	DIRECTE HEATER GASGESTOOKT	3	–	
23	INDIRECT GEDEKOKTE HEATER	–	–	
24	C.V. KETEL GAS GESTOOKT	–	–	150 kW NOM. VERMOGEN TOT.
25	BOILER	–	02,00 kW	ELEKTRISCH
26	–	–	–	–
–	–	–	–	–
27	DOE- & NOODDOUCHE	–	–	–
28	GEVAARLIJKE AFVALSTOFFEN BESTAAND UIT:	–	–	–
a	CLEETLOOPS, ABSORPTIEMIDDEL EN PAKKINGLOOSDOEKEN)	–	–	Van Vliet Groep
a	ASBESTHOUDENDE REMBLOKKEN	–	–	Van Vliet Groep
a	REMVLOEISTOF/ KOELVLOEISTOF 2X60 LITER CANS	–	–	Van Vliet Groep
b	OUDE ACCU'S 205 LITER CONTAINER	–	–	Van Vliet Groep
29	SCHROOT CONTAINER	–	–	–
30	OUDE BANDEN LOS	–	–	WERKLOHNO, SOM
31	KOFFIEAUTOMAAT (220 VOLT) 1 kW	1	01,00 kW	ELEKTRISCH
32	WAS- EN KLEEDRUIMTE	–	–	–
33	KANTINE	–	–	–
34	RECEPTIE- EN KLANTENWACHTRUIMTE	–	–	–
35	–	–	–	–
36	–	–	–	–
37	WERKPLAATSPERS HANDHYDRAULISCH		–	–
37.1	WOLFGRUBER BANDENPERS ELEKTRISCH HYDRAULISCH		03,00 kW	ELEKTRISCH
39	Stikstofinstallatie		–	–
40	ONDERSTEUNINGS VENTILATOREN	–	–	–

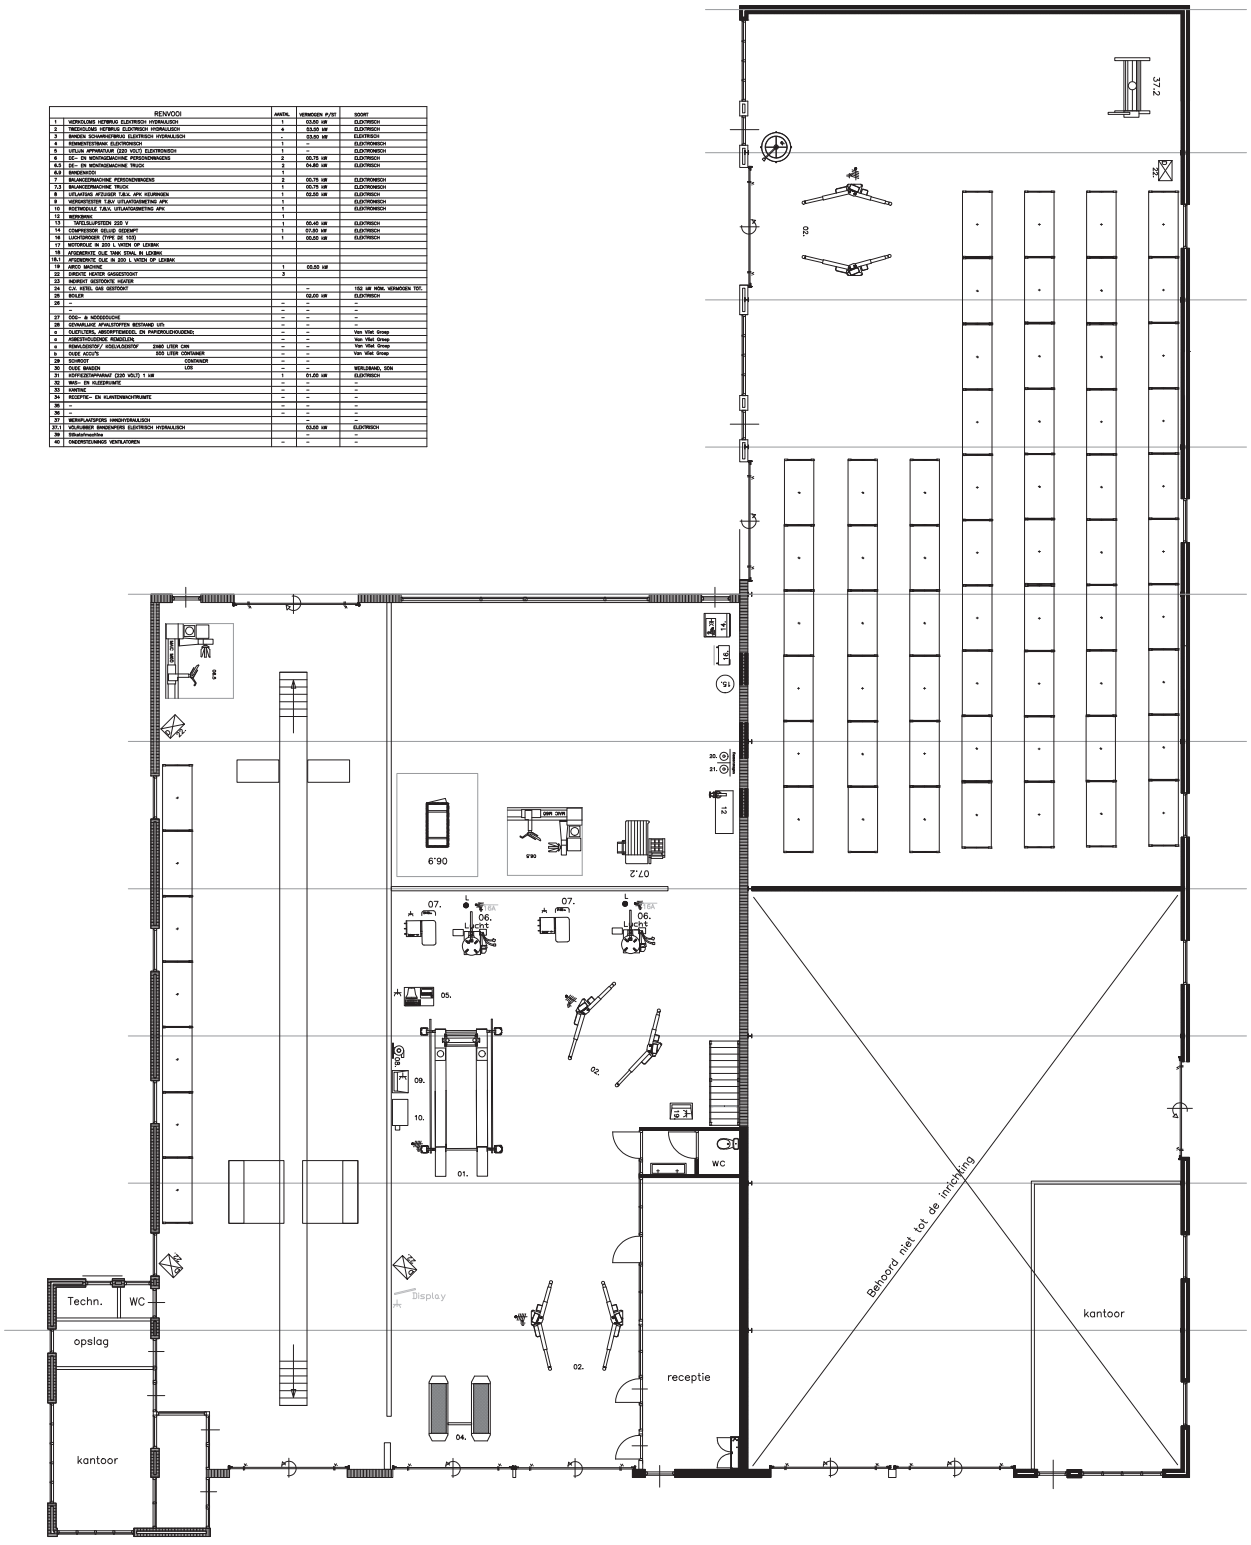

RENVOOI (bouwkundig)		
garage heater , direkt gestookt , gas	V	ventilatie door gevel
verwarmings installatie , direkt gestookt , gas		waterreterput 800x600
warmte wisselaar	O.V.S	olie en vetscheider 6 liter/sec , 1200 liter
oog- + nooddouche		ventilatie koker ca 300 mm rond
verlichte transparanten vlg voorschrift		inspectieput of monsternameput
kim ..... windverband		straatkolk
brandslanghaspel 20m/6mm/20mm. (NEN 3211)		asterleiding tappunt (receptie) m.b.t. aansluiting koffiemachine
loopluik- deur draait in de vluchtrichting		W3080 in minuten
poederblusser gevuld met ten minste 6kg. A.B.C. blusmiddel		W3080 in minuten
kooldioxideblusser gevuld met ten minste 5 kg. blusmiddel		W80 in minuten
kooldioxideblusser gevuld met ten minste 2 kg. blusmiddel		Behoort niet tot de inrichting ADV standaard

ADV-projects
Postbus 17
1723 ZG N-Scharwoude
Tel: 0226-341461
info@adv-projects.nl

		Date:	Rev.
Project	Euromaster Lichtenvoorde A. Schweitzerstraat 11A		F
			E
Item	UITBREIDING INRICHTING		D
		11-12-2014	C
Titel	UITBREIDING INRICHTING	24-11-2014	B
		17-11-2014	A

Drawn	Form	Scale	Project
KR/TRV 2014	A1	1:100	EM LVD 01c