




Doorsnede AA

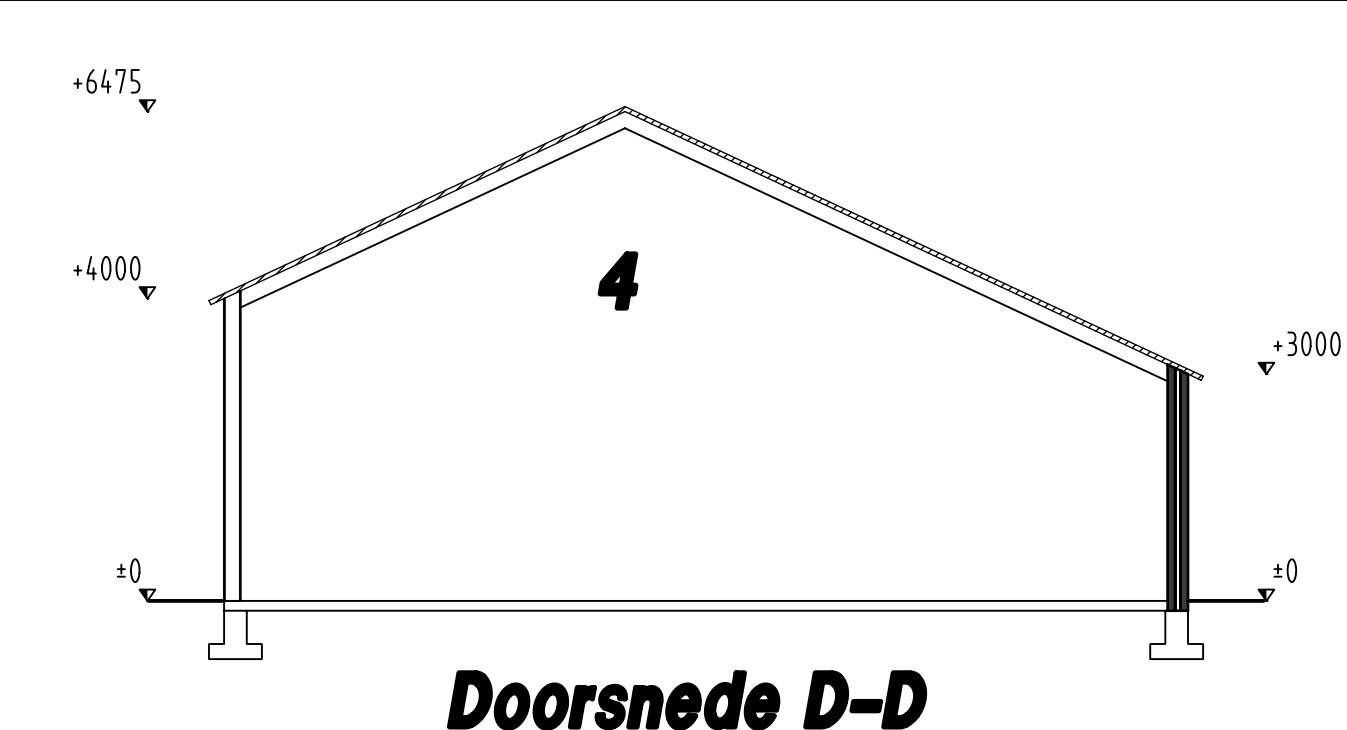


Doorsnede D-D

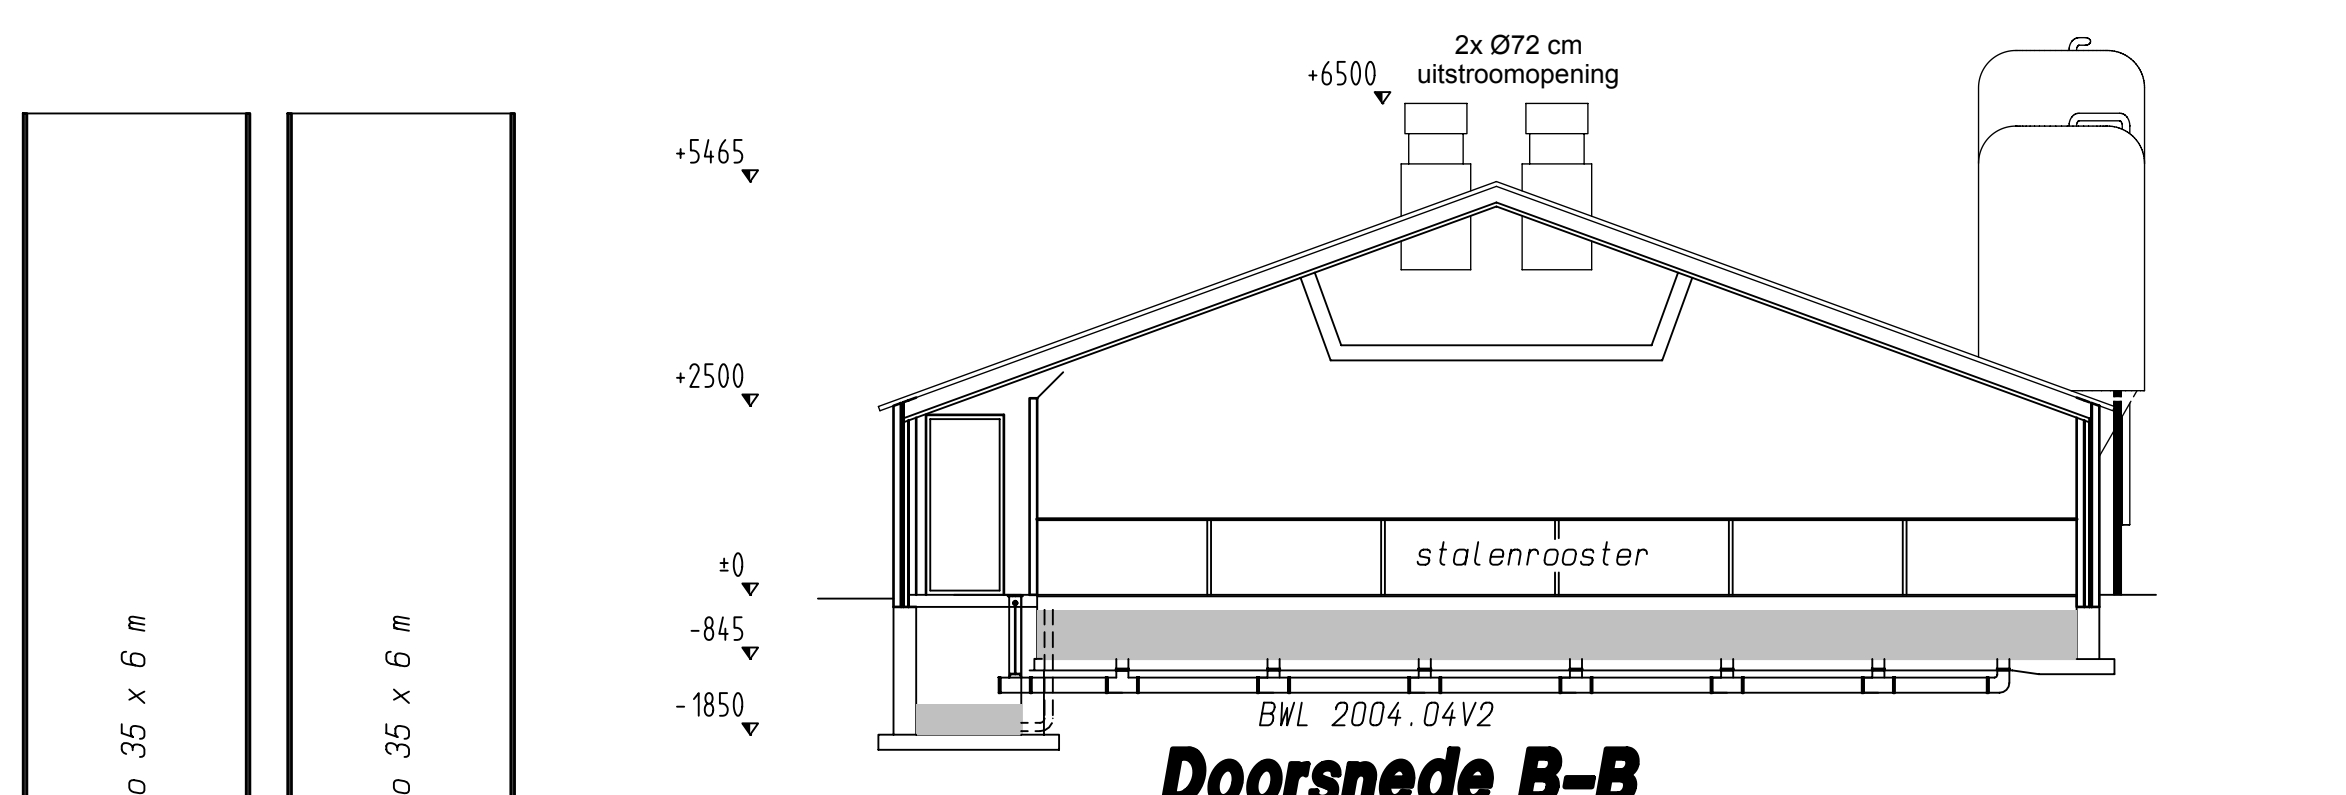

Doorsnede B-B

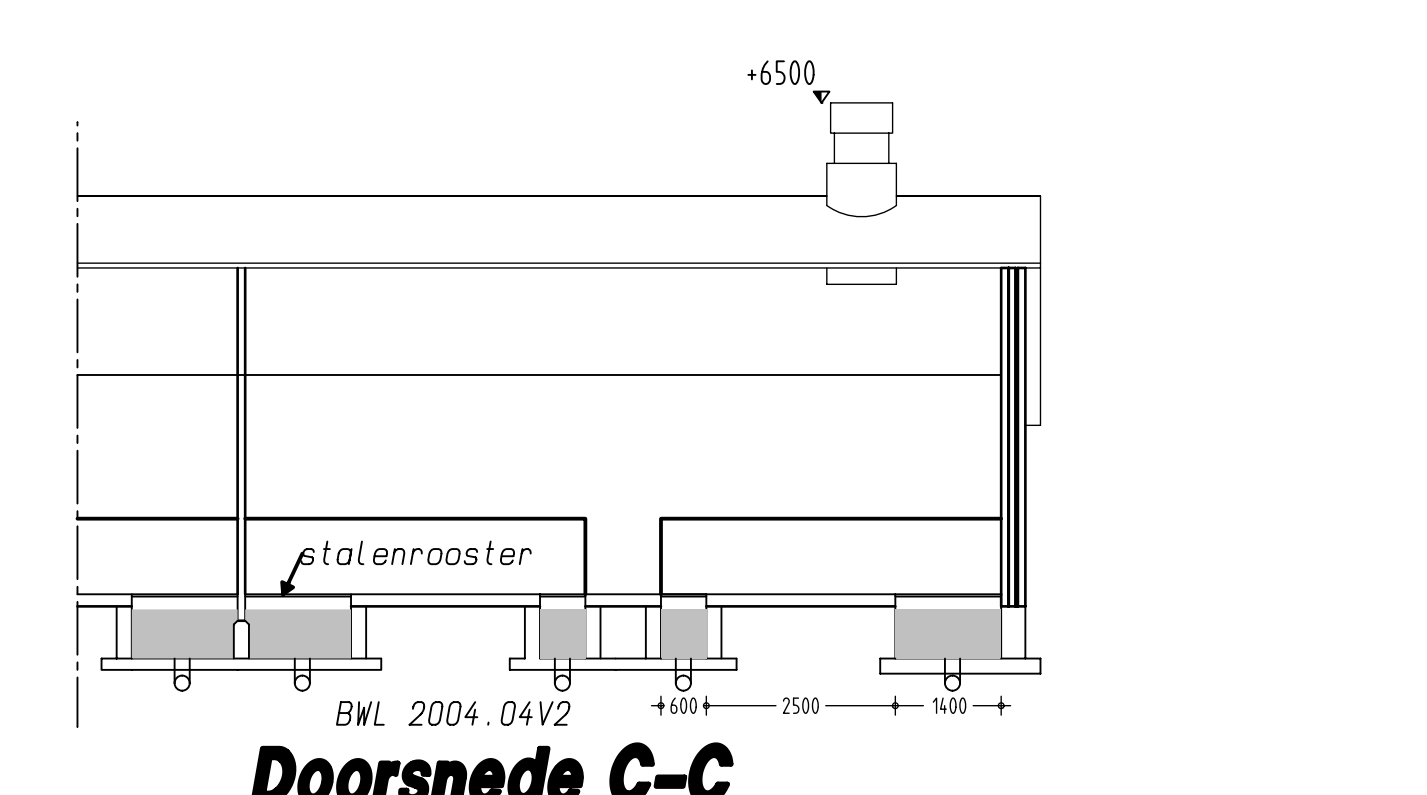





Doorsnede C-C

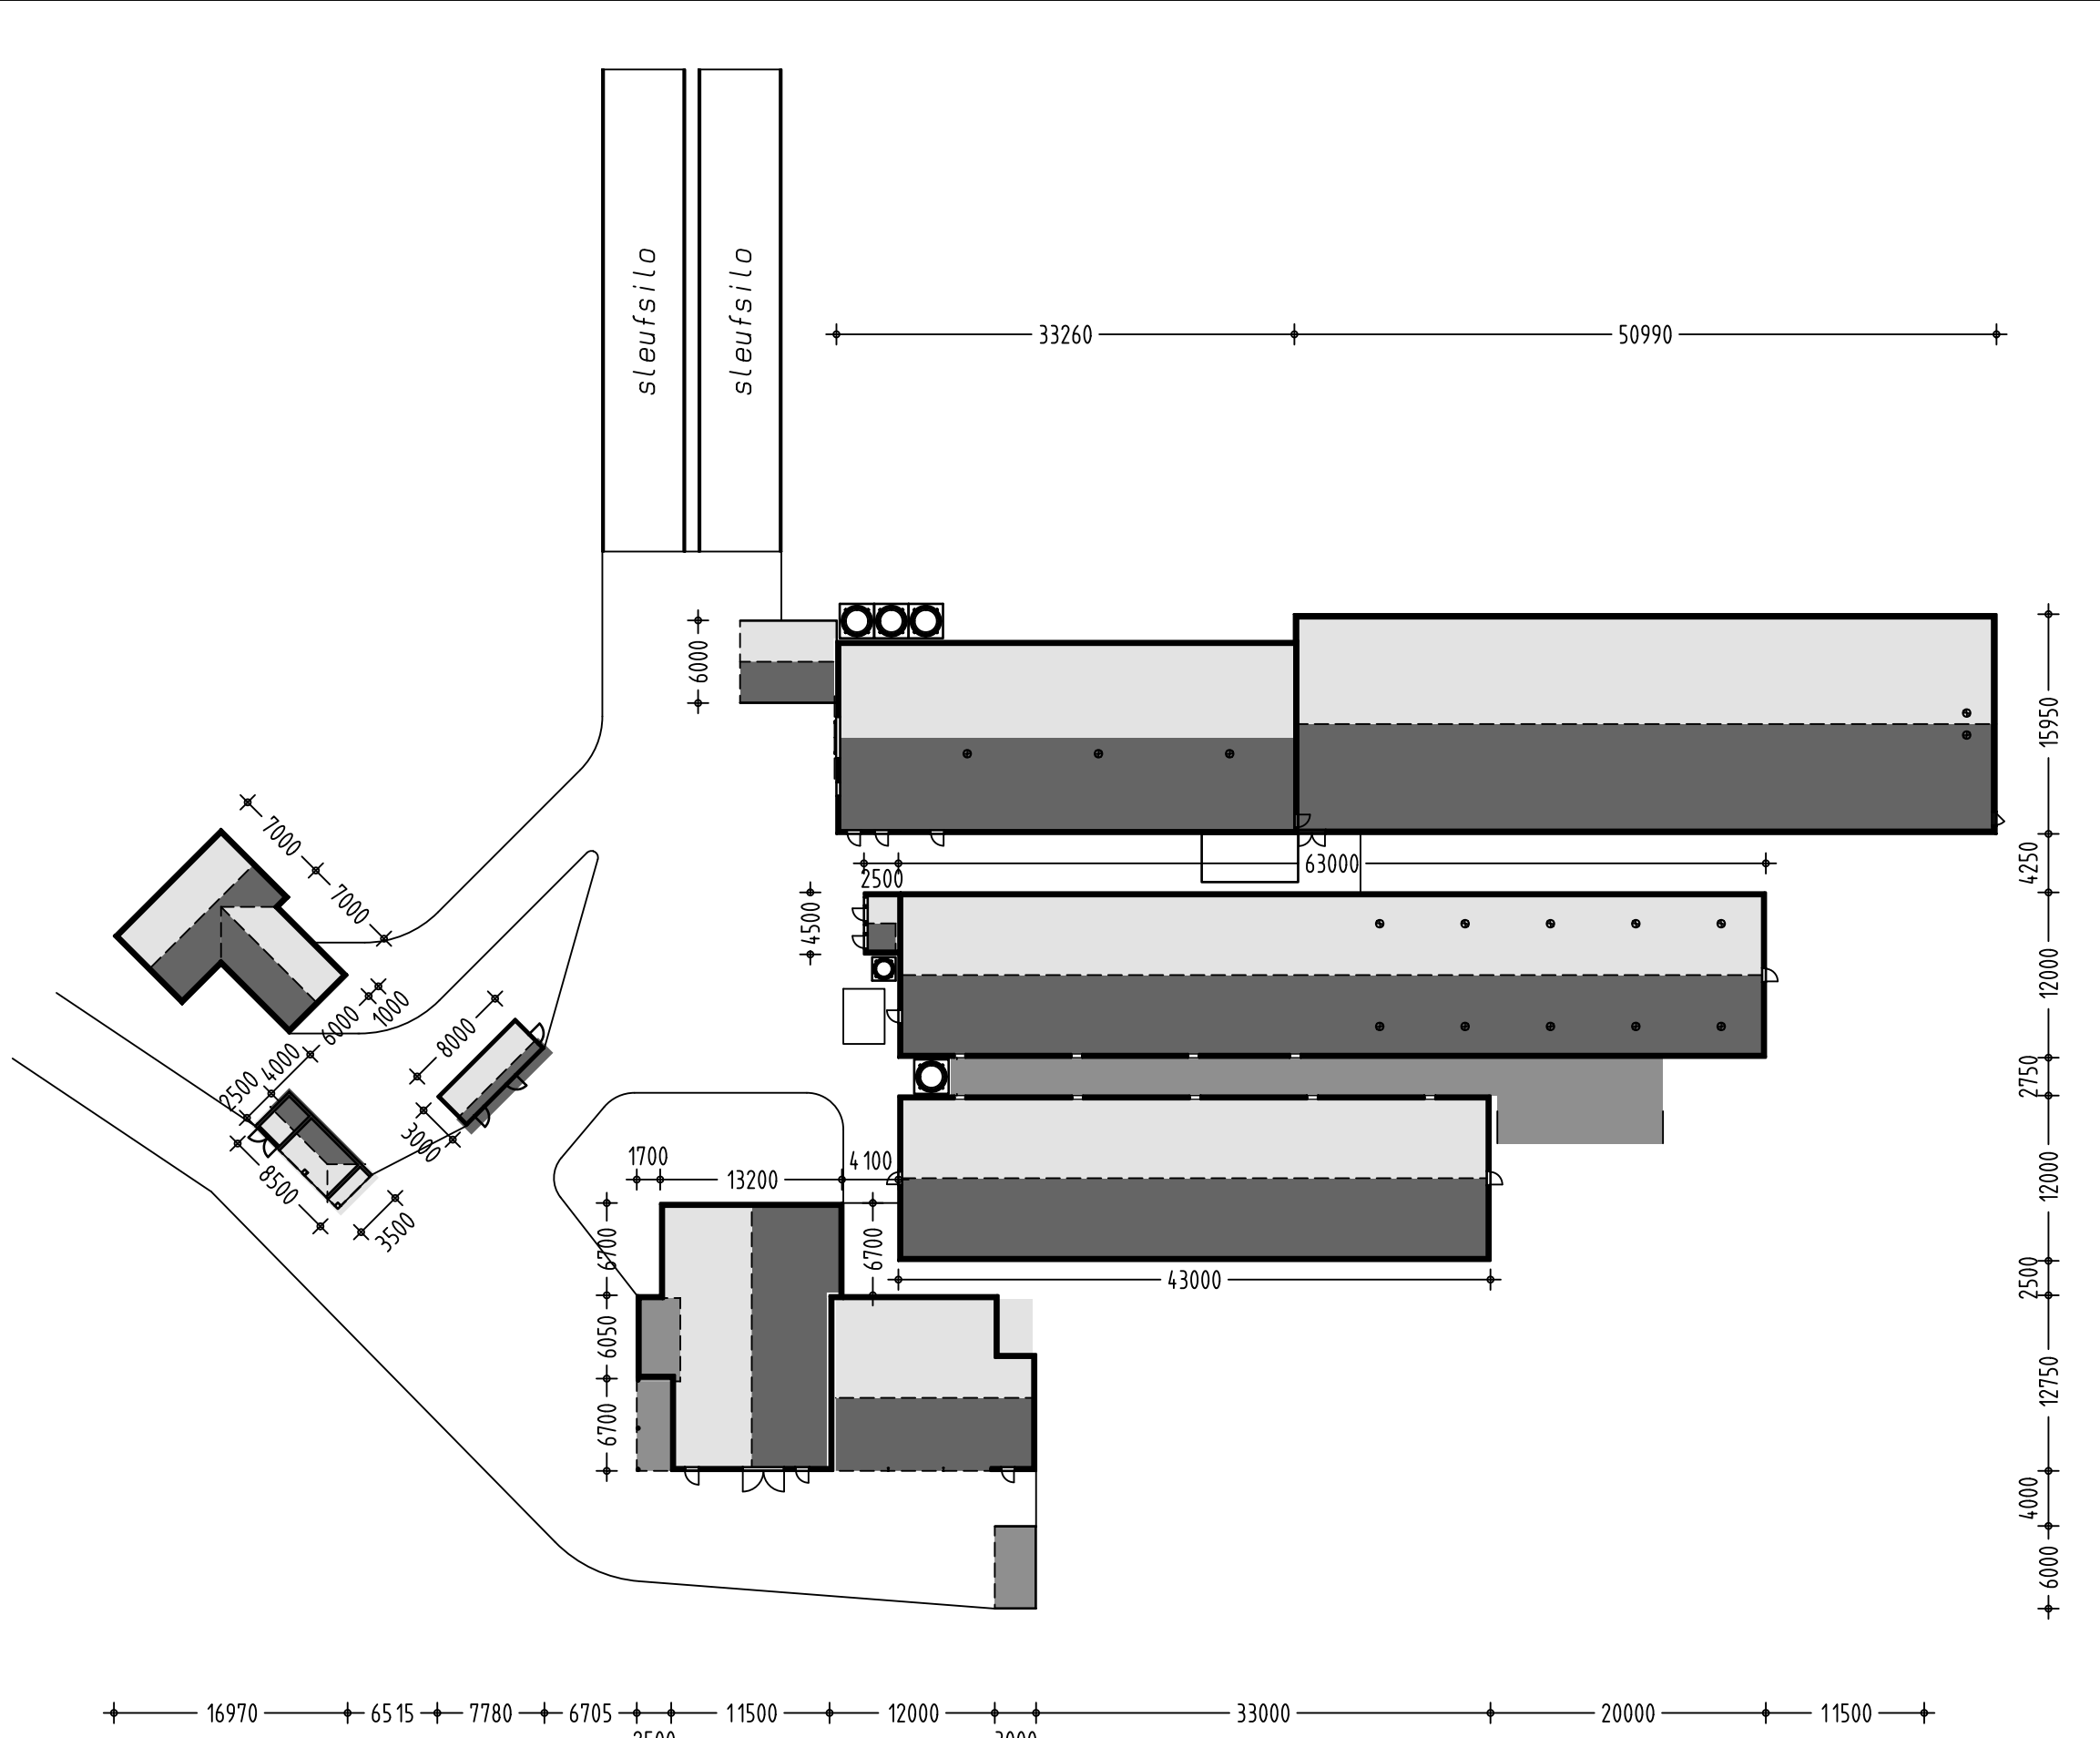

Situatie 1:500

stal nr.	Diercategorie	Code	Aantal	m3
1	Bedrijfswoning			
2	Hobby dieren			
3	Bedrijfswoning			6,5
4	Werktuigenberging			15,5
5	Werktuigenberging			
6	Vleesvarkens	GL	576	700
7	Vleesvarkens	TR	468	1000
8	Vleesvarkens	GL	481	
9	Vleesvarkens	TR	432	250
9	Vleesvarkens	GL	720	236

Totale kelderinhoud v/h bedrijf: 2208 m3

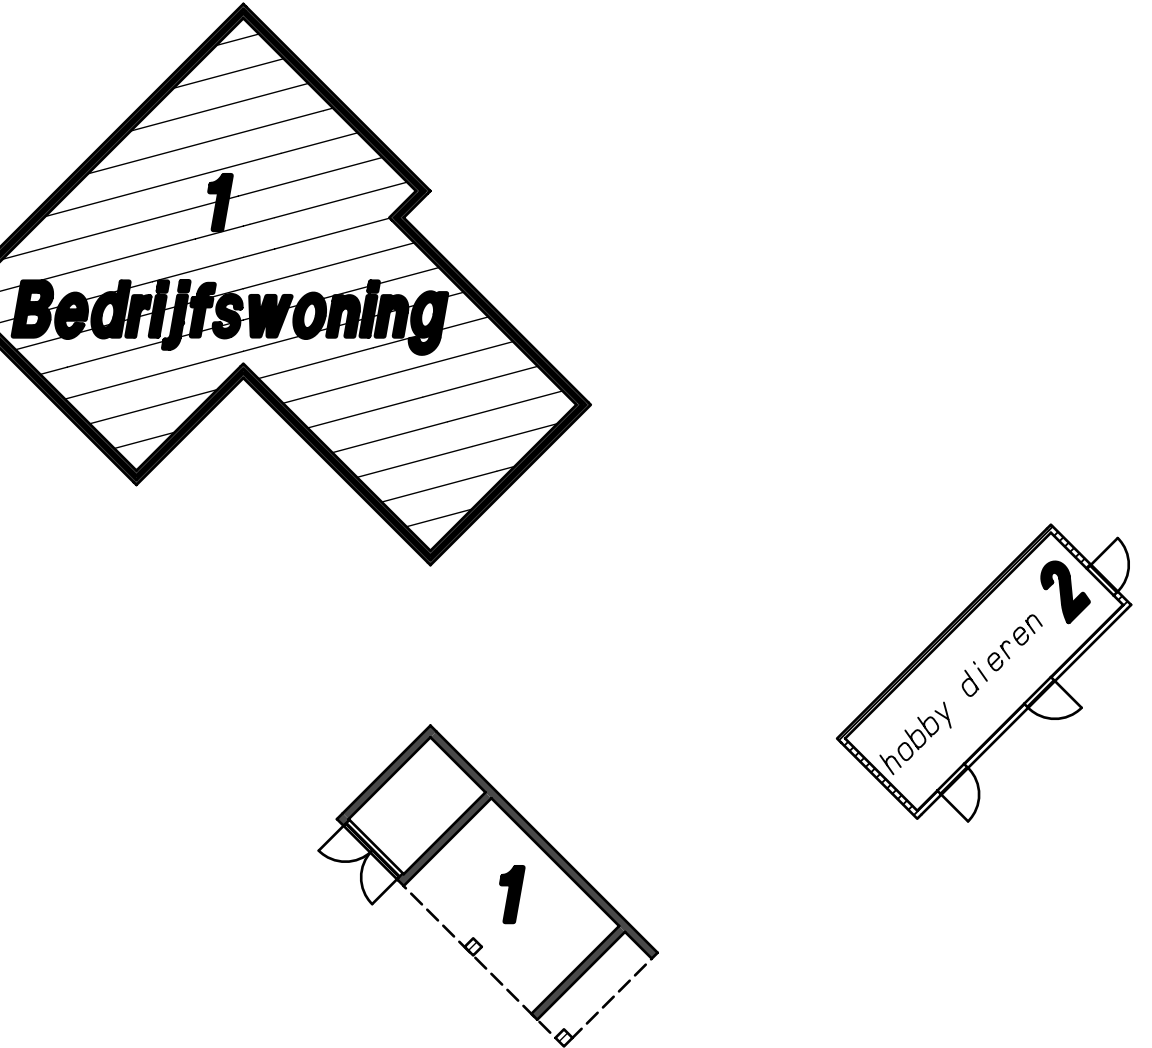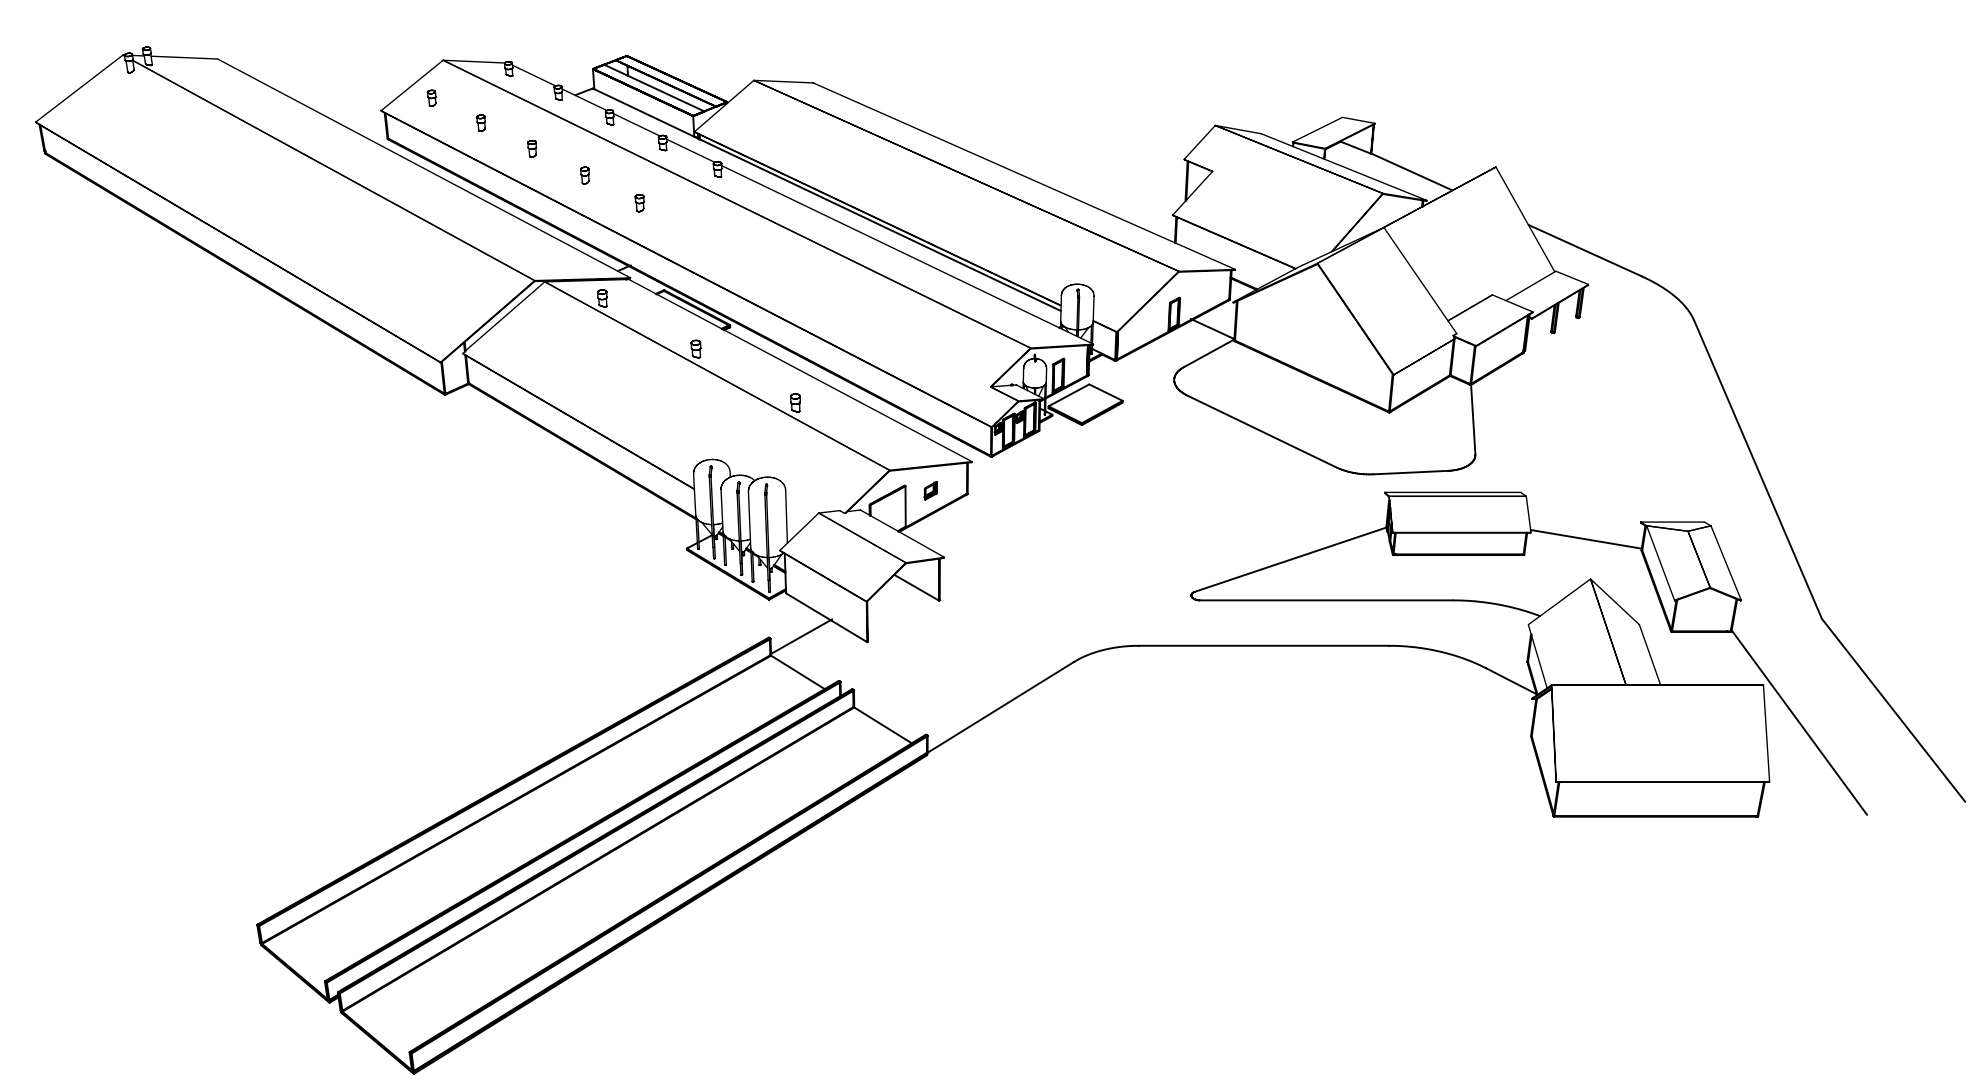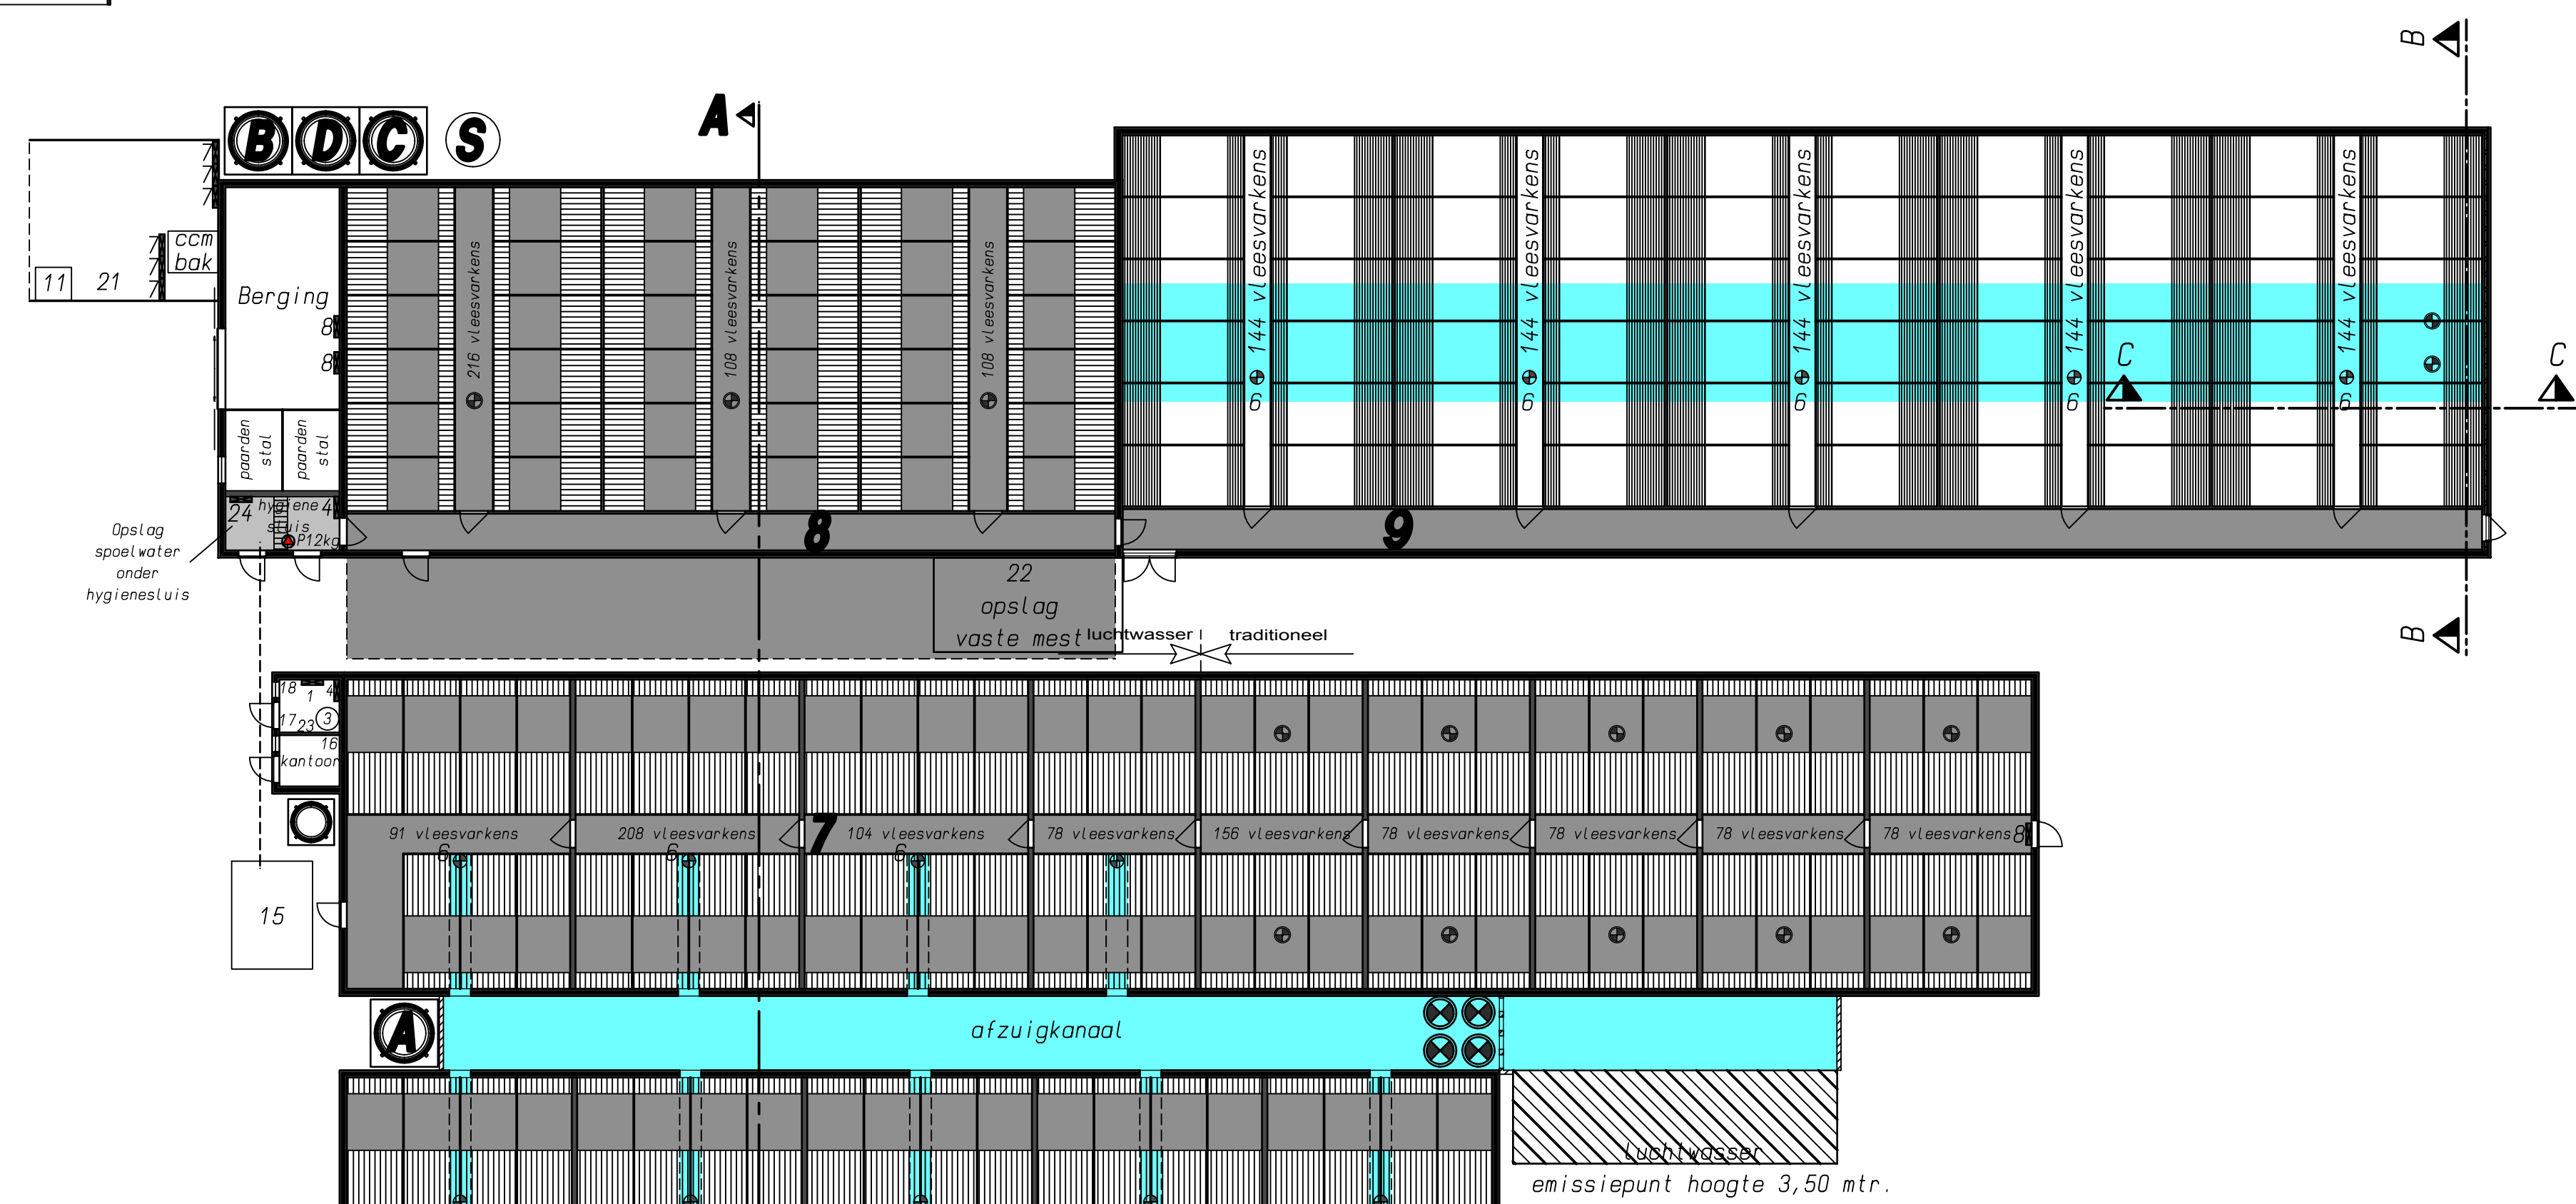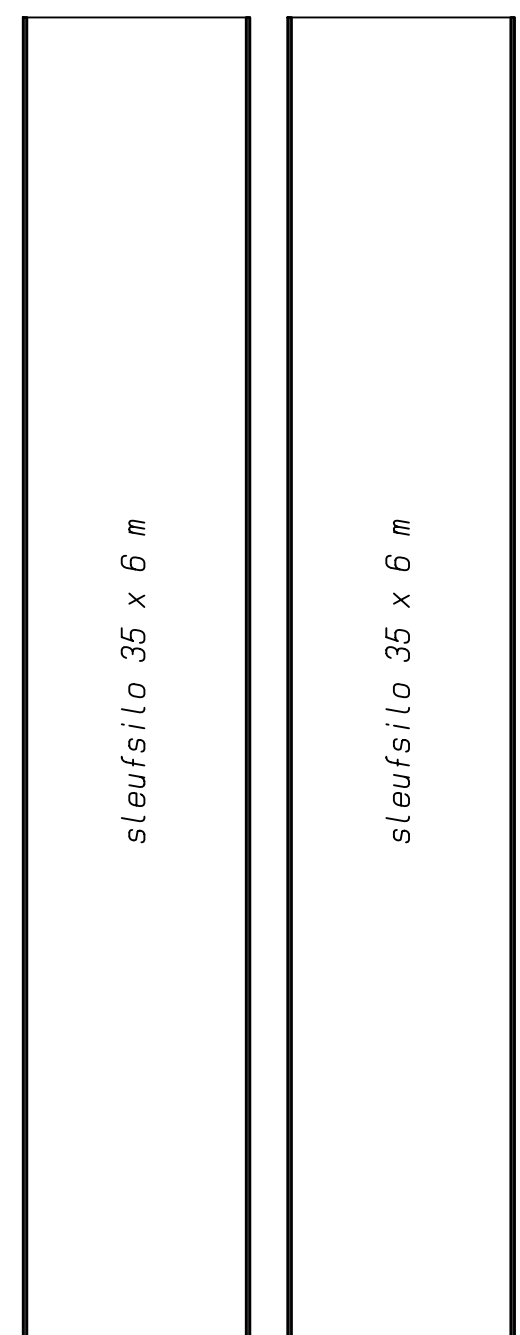

**Gebouw/Afdeling: 1**

functie : bedrijfswoning / carpoort  
dak : dakpannen  
wanden : baksteen  
vloer : beton  
ventilatie : natuurlijke ventilatie  
drijfmestk.inh. : n.v.t.  
aantal ligpl. : n.v.t.

**Gebouw/Afdeling: 2**

functie : Hobby dieren stalling  
dak : dakpannen  
wanden : hout  
vloer : beton  
ventilatie : natuurlijke ventilatie  
drijfmestk.inh. : n.v.t.  
aantal ligpl. : n.v.t.

**Gebouw/Afdeling: 3**

functie : bedrijfswoning  
dak : dakpannen  
wanden : baksteen  
vloer : beton  
ventilatie : natuurlijke ventilatie  
drijfmestk.inh. : 6,5 m3  
aantal ligpl. : n.v.t.

**Gebouw/Afdeling: 4**

functie : werktuigenberging/schuilstal  
dak : golfplaten  
wanden : baksteen / damwand  
vloer : beton  
ventilatie : natuurlijke ventilatie  
drijfmestk.inh. : 15,5 m3  
aantal ligpl. : 30 st. overig rundvee

**Gebouw/Afdeling: 5**

functie : werktuigenberging  
dak : damwand  
wanden : baksteen  
vloer : beton  
ventilatie : natuurlijke ventilatie  
drijfmestk.inh. : n.v.t.  
aantal ligpl. : n.v.t.

**Gebouw/Afdeling: 6**

functie : vleesvarkensstal  
dak : golfplaten  
wanden : baksteen  
vloer : beton  
ventilatie : 6 meet vent. ø 0,09 KW = 0,54 KW  
Luchtwasser 4 a 1.1 KW = 4,4 KW  
drijfmestk.inh. : 700 m3  
aantal ligpl. : GL 576 vleesvarkens  
groen label nr. : BWL 2007.02.V1

**Gebouw/Afdeling: 7**

functie : vleesvarkensstal  
dak : golfplaten  
wanden : baksteen  
vloer : beton  
ventilatie : 6  
drijfmestk.inh. : 1000 m3  
aantal ligpl. : TR 468 vleesvarkens  
aantal ligpl. : GL 481 vleesvarkens  
ventilatie : 10 meet vent. ø 0,40 cm a 0,35KW = 3,5KW  
4 meet vent. ø 0,09 KW = 0,36 KW  
groen label nr. : BWL 2007.02.V1

**Gebouw/Afdeling: 8**

functie : vleesvarkensstal  
dak : golfplaten  
wanden : baksteen  
vloer : beton  
ventilatie : 3 ø 50 a 0,44 KW = 1,32 KW  
drijfmestk.inh. : 250 m3  
aantal ligpl. : TR 432 vleesvarkens  
groen label nr. : n.v.t.

**Gebouw/Afdeling: 9**

functie : vleesvarkensstal  
dak : golfplaten  
wanden : baksteen  
vloer : beton  
ventilatie : 2 vent. ø 92 cm a 1,5 KW = 3,0 KW  
5 meet vent. 0,09 KW = 0,45 KW  
drijfmestk.inh. : 236 m3  
aantal ligpl. : GL 720 vleesvarkens  
groen label nr. : BWL 2004.04.V2


renvooi	KW	KW	
1: Hogedrukreiniger	6,0	14: Lasapparaat	2,0
2: Mestpomp	3,0	15: Spoelplaats	
3: Hydrofoorinstallatie	2,5	16: Medicijnen kast	
4: CV - ketel 3 stuks ø 32 KW	96	17: Opslag reinigingsmiddelen	
5: Elektrische dieselpomp	0,25	18: Opslag TL buizen	
6: Meetventilator 27 stuks ø 0,09 KW	1,71	19: Opslag smeermiddelen 5 kg	
7: Vijzels 6 stuks ø 0,5 KW	3,0	20: Opslag motorolie 60 liter	
8: Voermachine 6 stuks ø 0,5 KW	3,0	21: Opslag stro en strooisel	
9: Pomp	1,0	22: Opslag vaste mest	
10: Kadaverafhaalplaats		23: Opslag bestrijdingsmiddelen	
11: Noodsnoomaggregaat (trekker aangedreven)		24: Close in boiler	1,0
12: Compressor	1,5	25: Spuiwatertank	
13: Handgereedschap	10,0	26: Luchtwasser	2,25

**A B C D O S**

Voedersilo (polyester) 4 ton  
Voedersilo (polyester) 6 ton  
Voedersilo (polyester) 9 ton  
Voedersilo (polyester) 12 ton

Weiltank 14 m3  
Spuiwateropslag 50 m3

Brandblussers 2 stuks  
Traktor 81 PK = 60 KW  
Traktor 150 PK = 112 KW  
Shovel 34 PK = 25 KW

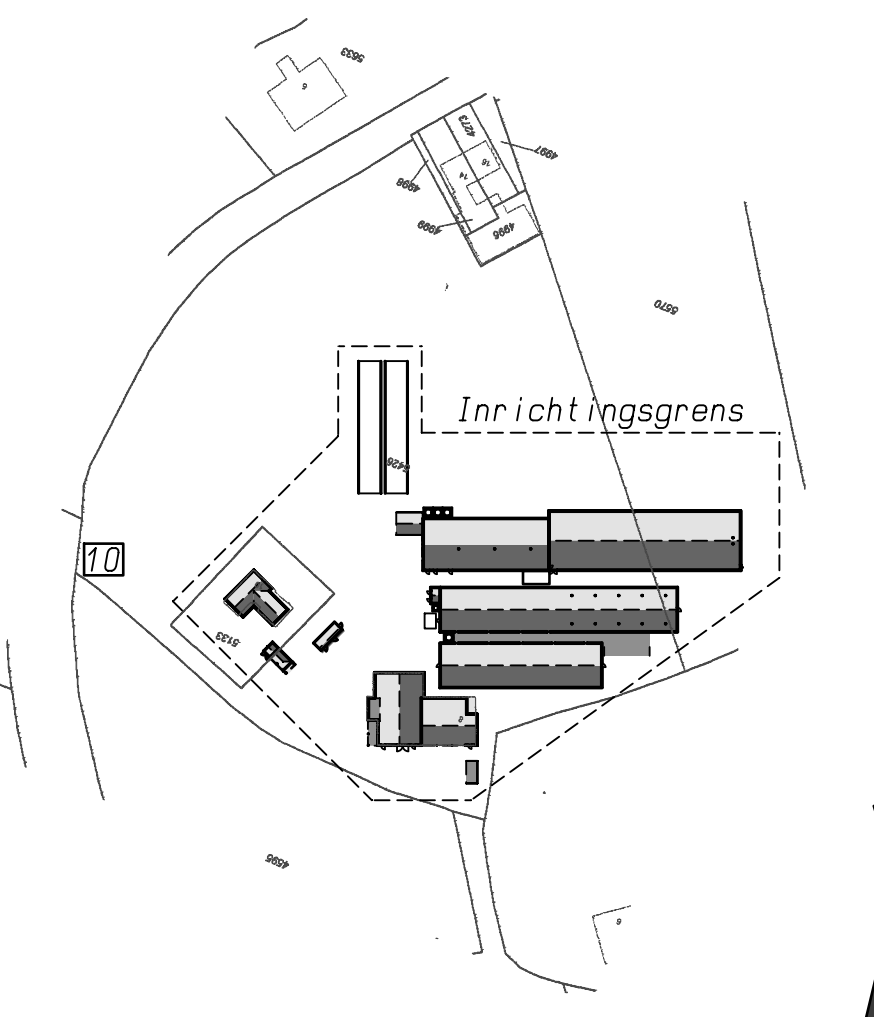

Situatie Gemeente Groenlo  
ekkie B nr: 5426  
chaal 1:2000

opdrachtgever: Dhr. T. Klein Gunnewiek  
Steenbraakweg 10  
7141 LH Groenlo  
locatie: Steenbraakweg 8 / 10 telefoon: 0544 - 463810

betreft: Omgevingsvergunning (activiteit Milieu)



Contactpersoon: Sander Hooch Antink  
Telefoon : 0573 - 288806  
Fax : 0573 - 288890  
E-mail : sander.hoochantink@forfarmers.eu

school : 1:200 get. : Marcel	formaat : A 0 tek.nr. : MV 1	datum : 12-11-2007 d.d.gew. : 24-03-2014
bouwkundig 3D ontwerp- en adviesburo agrarische sector dorpsstraat 4a, 7156 LL beltrum info@bouwburo-ar.nl		tel.0544 481356 fax 0544 482342 info@bouwburo-ar.nl
		07-04-2014 11-09-2014 15-09-2014