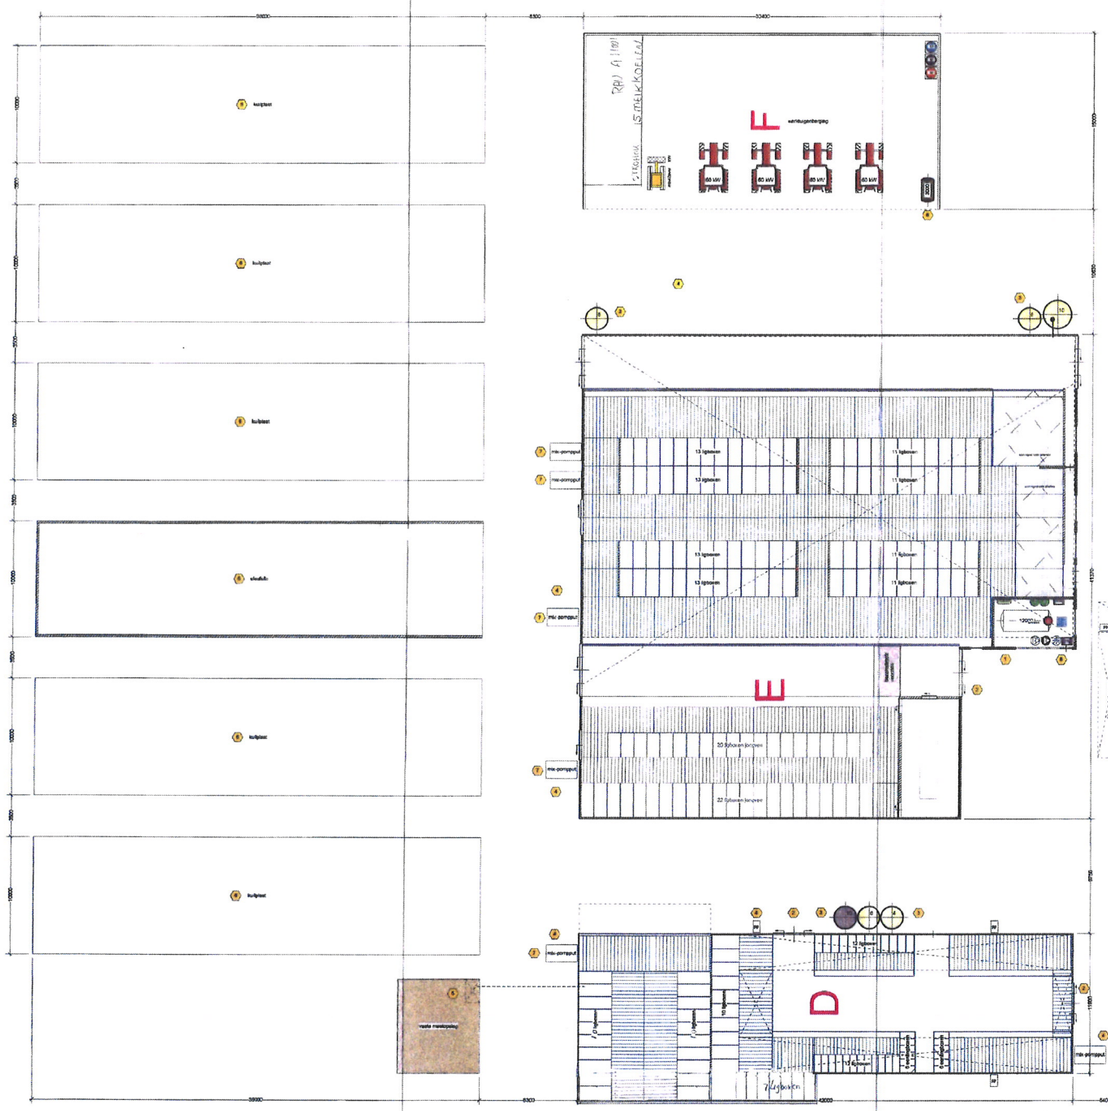

RENVOOI

	ANTAL	TOTAAL
dakopening		
raamopening		
aanbouwmuur		
betonbalk/ligger		
houten wand		
kunststof wand		
sandwichpaneel		
ballenwand		
staldeur/schuifdeur/draaideur/poort/rolluik		
stalafscheiding		
mestscheidingsvloer		
ballenmestkelder		
roostervloer (metaal of kunststof)		
stortvloer 5% stijgend		
strobed		
melkstal/put		
pompput dd/mest	17	
dieselbrander, o.a.tbv. (perm) 0.5 kW) vgl. POS 80	1	5000 L
melkkoeltank met schuur	1	12000 L
boiler (vermogen in kW)	1	2 kW
menger voor melkbedtank (vermogen in kW)	1	2 kW
koelaggregaat (vermogen in kW)	1	7 kW
vacuumpomp (vermogen in kW)	1	2 kW
koelpomp (vermogen in kW)	1	2 kW
opslag olie in vat op ketbak vlgs. POS 29	1	60 L
opslag afgewerkte olie in vat op ketbak vlgs. POS 29	1	60 L
opslag hydraulisch olie in vat op ketbak vlgs. POS 29	1	60 L
hogedrukreiniger waterbij aangegeven vermogen	1	6 kW
vijver	1	0,01 kW
kwikgrenzend-lage-waterbij aangegeven vermogen	1	5 kW
brassbo-bat waterbij aangegeven vermogen	1	1 kW
compressor waterbij aangegeven vermogen	1	2,5 kW
meststroomaat conform POS 10	1	5 kg
reinigings- ontsmettingsmiddelen-bassi vlgs. POS 15	1	100 L
bestrijdingsmiddelenvaat vlgs. POS 15	1	5 kg
vleesvoedelsilo waarbij aangegeven tonnage	6	36 ton
kunstmestsilo waarbij aangegeven tonnage	1	10 ton
breiblaar waarbij aangegeven het vermogen in kW	4	240 kW
energiewerf waarbij aangegeven het vermogen in kW	1	40 kW
voedingsgel waarbij aangegeven het vermogen in kW	1	80 kW
Elektrisch vermogen:	26,75 kW	onderaansluitwaarde/totaal vermogen: 350 kW

GELUIDSRENVOOI

1	landelijke weg
2	landelijke weg
3	ruilverkaveling
4	landelijke weg/weg
5	landelijke weg/weg
6	landelijke weg/weg
7	landelijke weg/weg
8	landelijke weg/weg

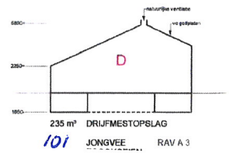

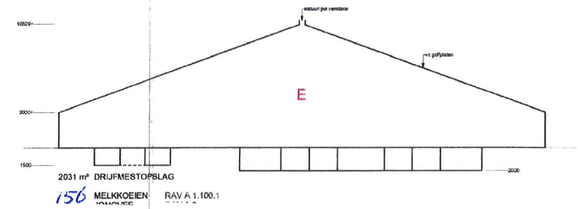

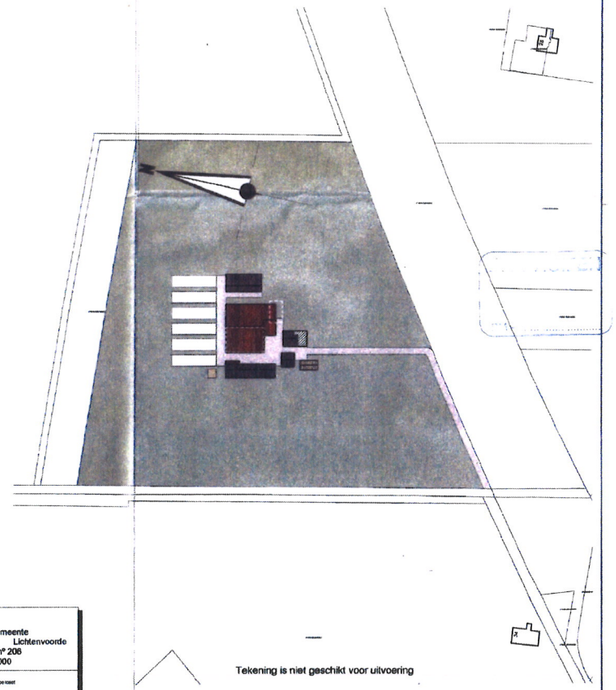

SITUATIE

kadastrale gemeente Lichtenvoorde
sectie M nº 206
schaal 1 : 2000

	perceel
	bouwblok
	grens van de inrichting
	bestaande gebouwen
	nieuwbouw
	bedrijfswoning
	enkelwoning
	te slopen gebouwen
	toekomstig te slopen
	omliggende bebouwing
	water
×	ensteunpunt

Tekening is niet geschikt voor uitvoering

Handtekening opdrachtgever .....

behoort bij Bealuit landbouw milieubeheer voor het bedrijf aan de Landstraat 36 te Harreveld

OPDRACHTGEVER : Mts. Fokkink, Landstraat 36, 7135 KH te Harreveld tel.: 0315241431

SCHAAL: 1:200	DATUM: 29 november 2007	A 5 juni 2009 WR	D
	GETEKEND: P. v.d. Heijden	B 17 juni 2009 BE	E
	PROJECTADVISEUR: D. Heijdeman	C 19 augustus 2009 WR	F
	info@agra-matic.nl	© COPYRIGHT 2007 ALLE RECHTEN VOORBEHOUDEN	

WERKNO 212704

BLAD 1M1

BOUW MILIEU ADVIES
Postbus 395, 6710 BJ Ede Tel 0318-675400 Fax 0318-675409

AGRA-MATIC