
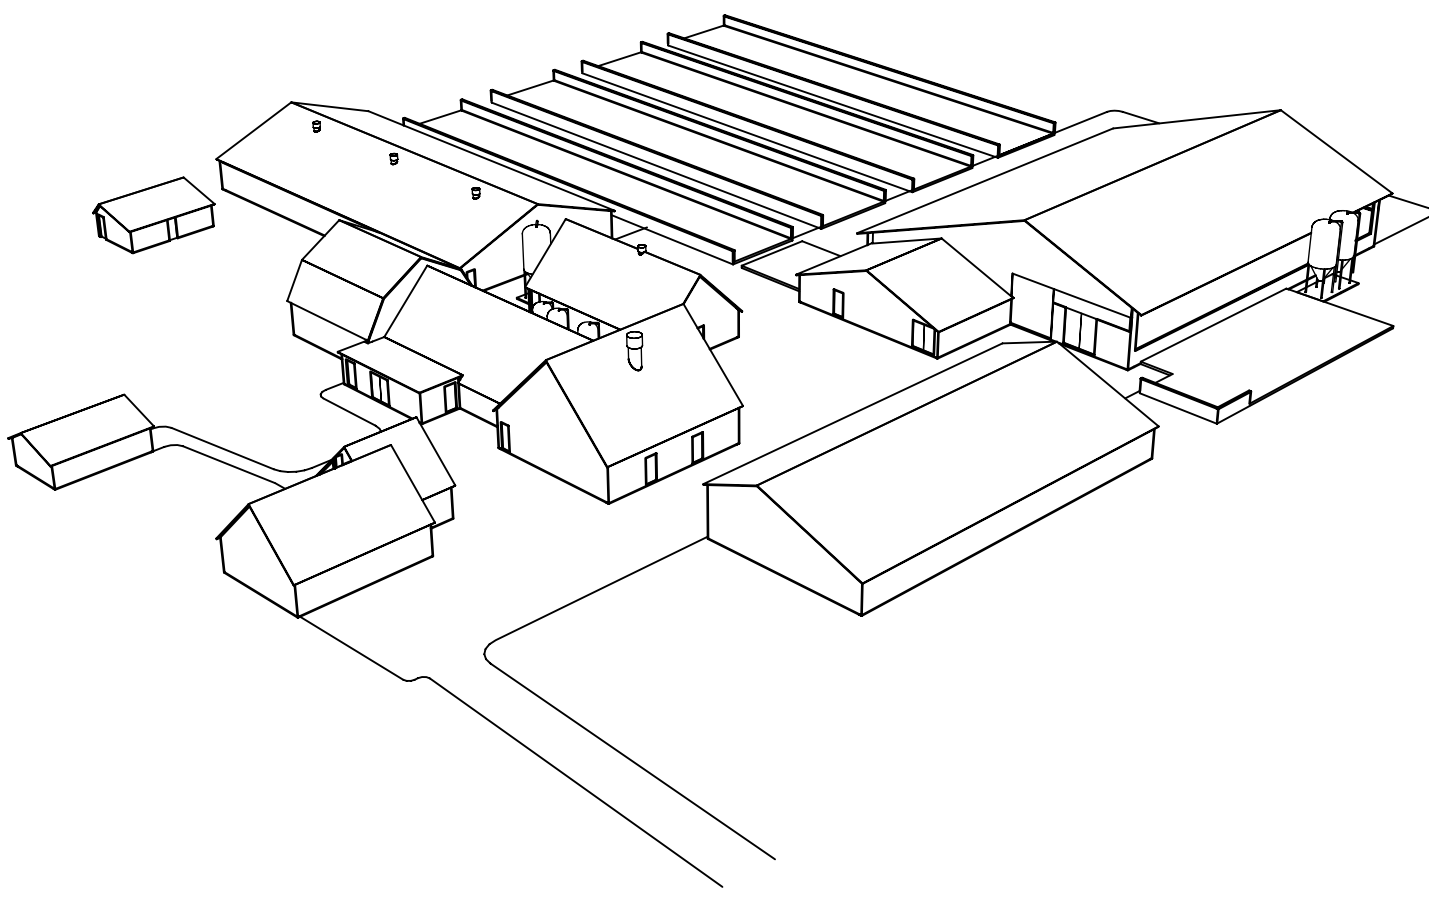
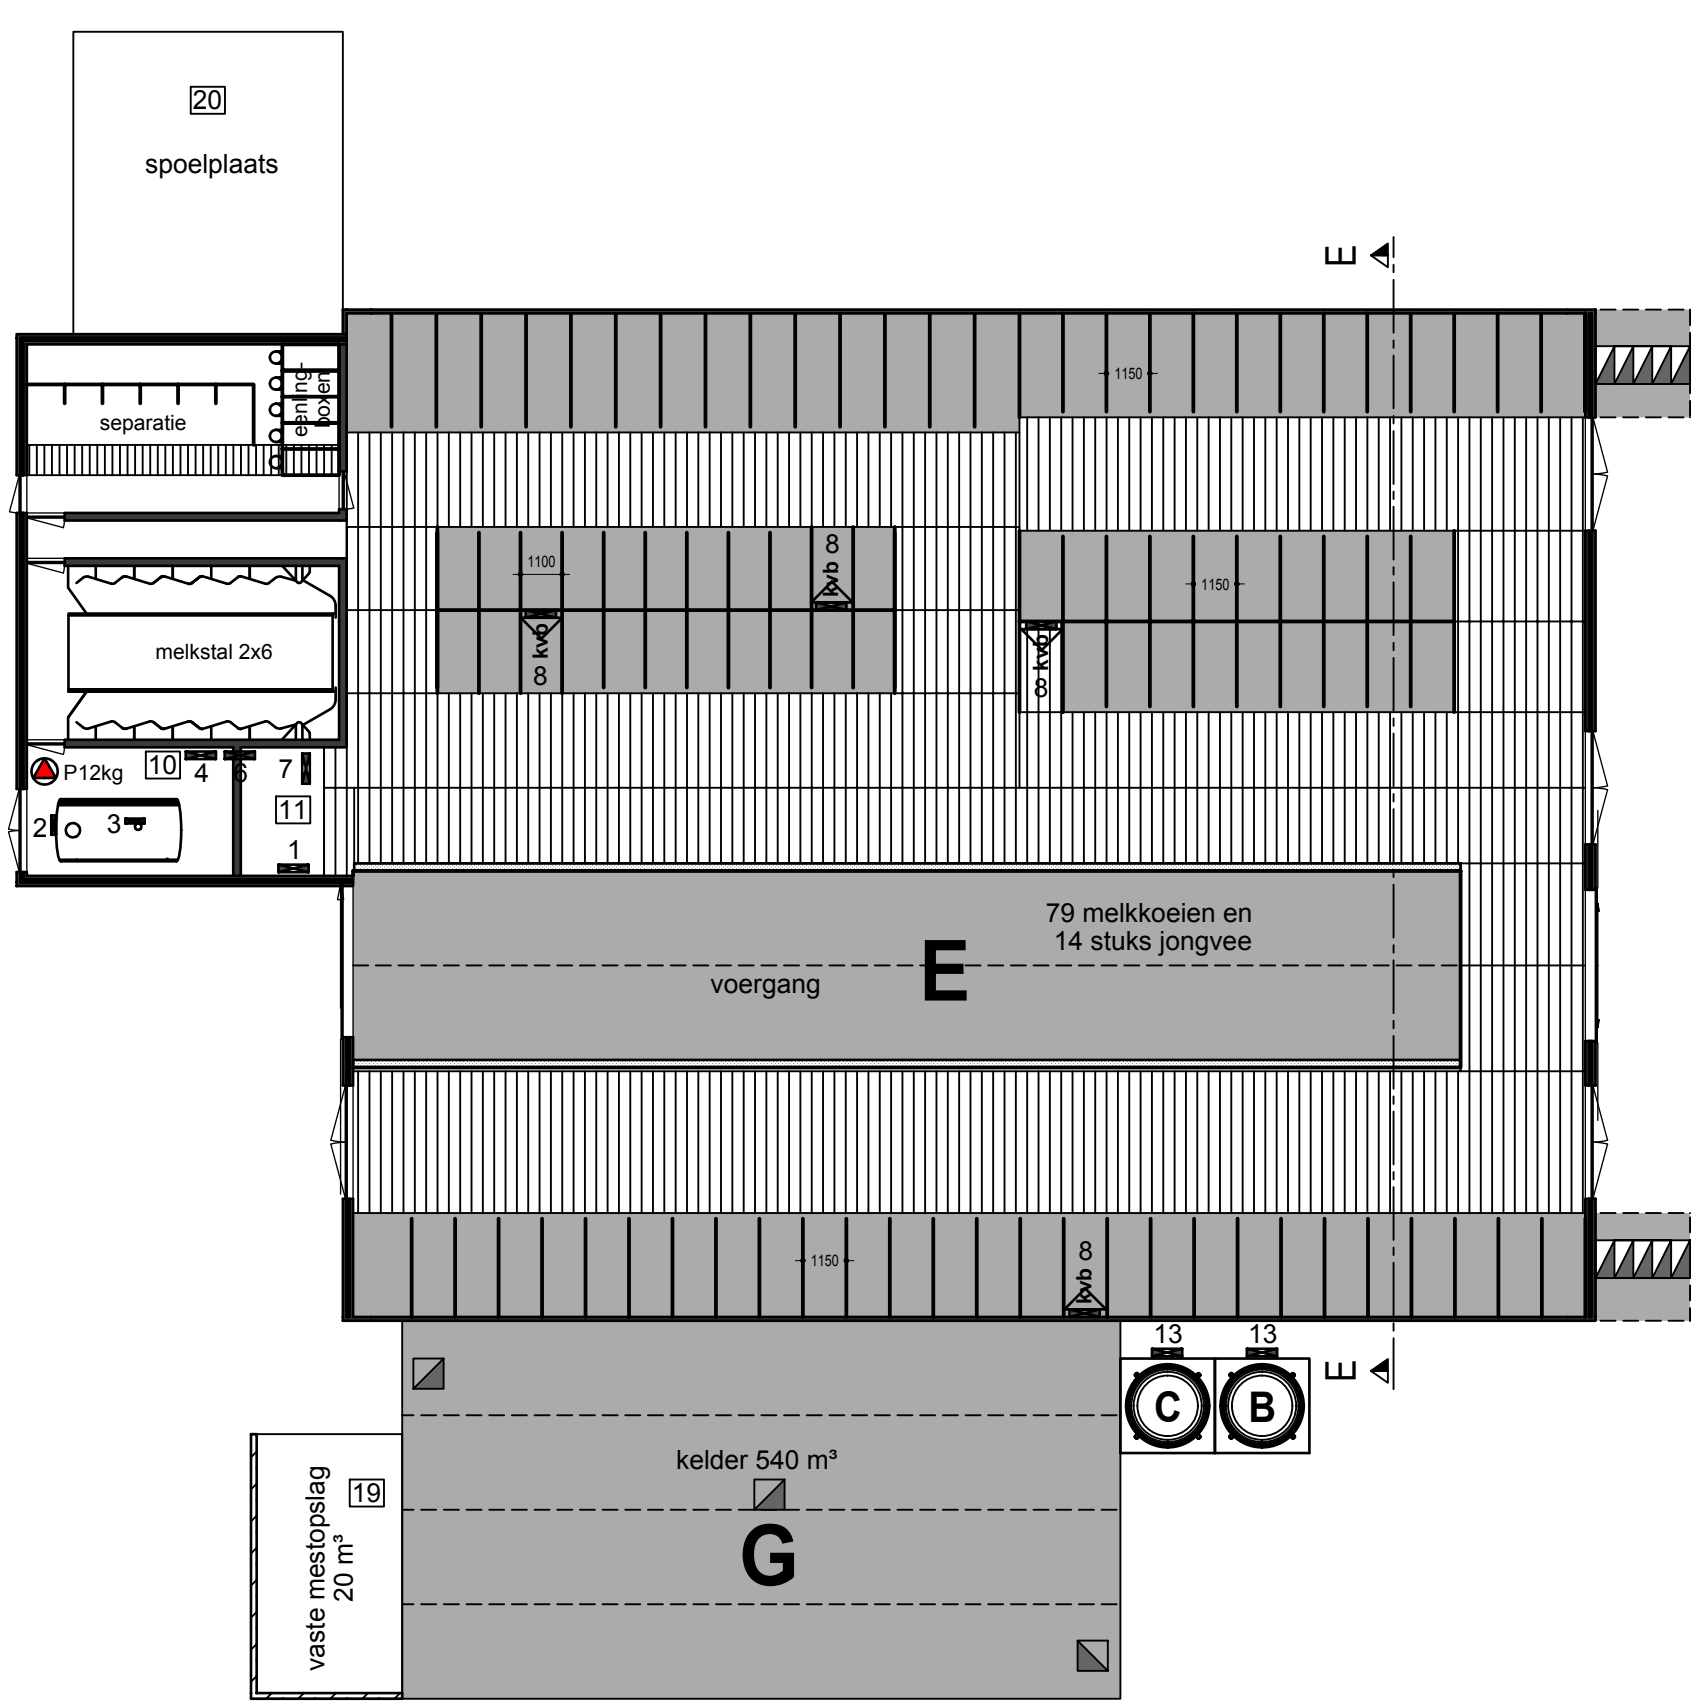
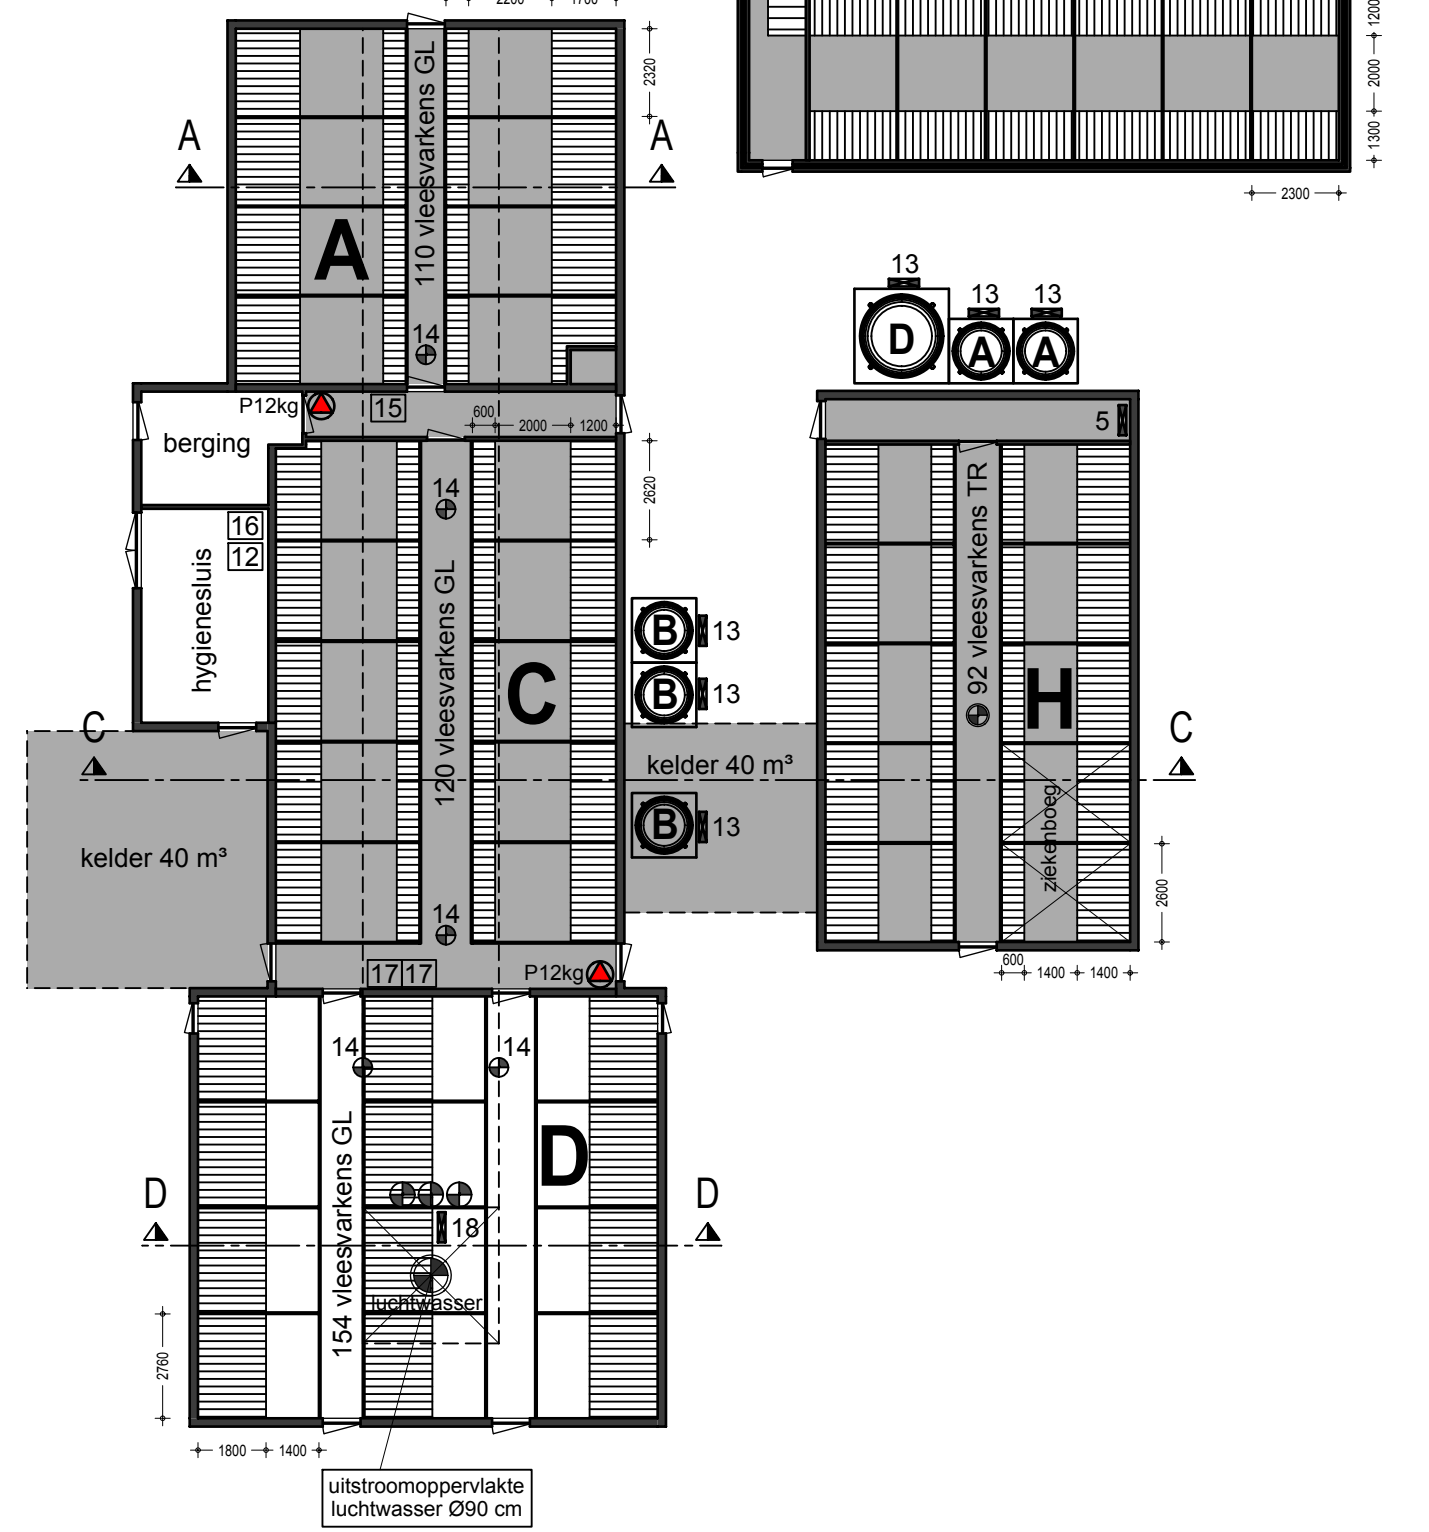


Situatie 1:500

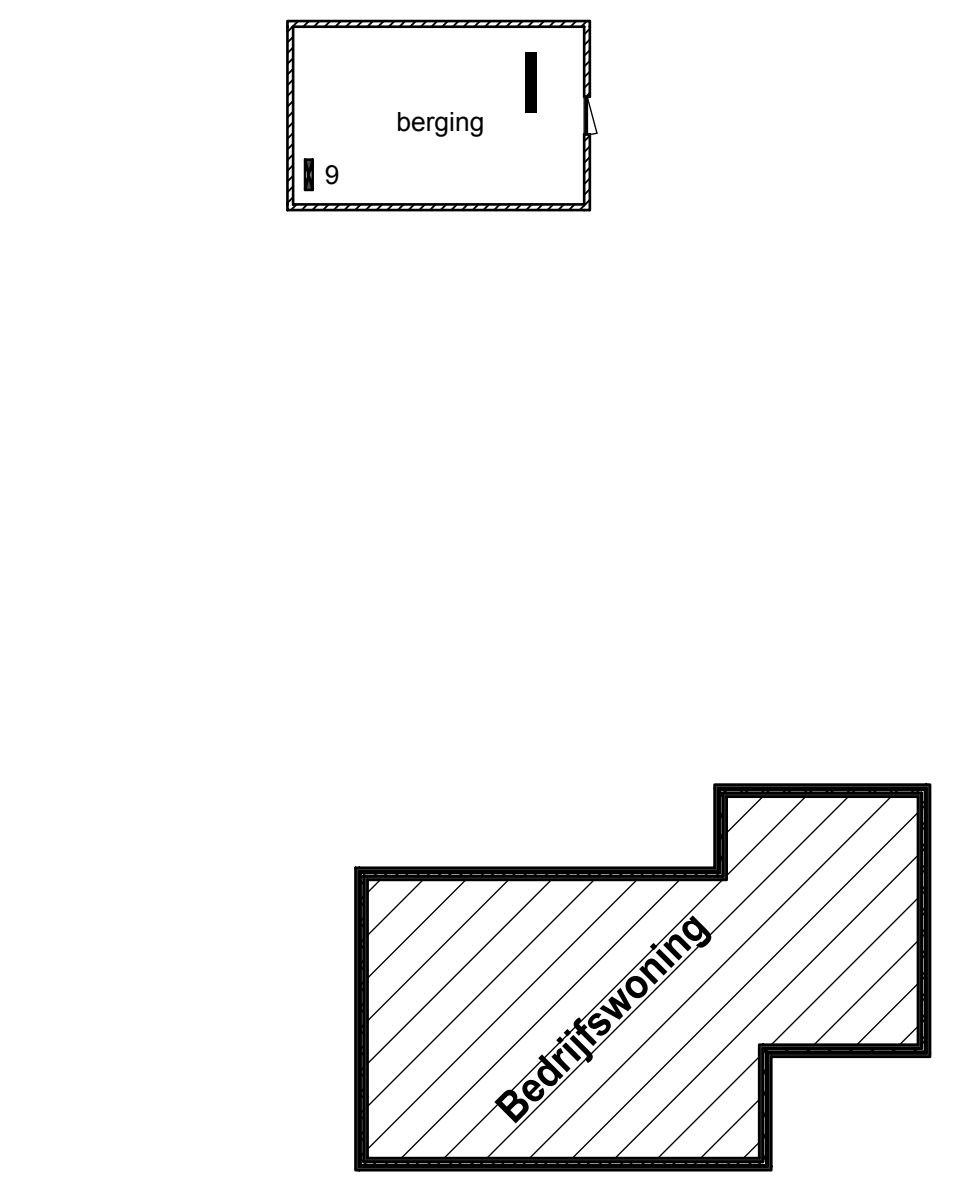

Gebouw / Afdeling: A

functie	: vleesvarkensstal
dak	: dakpannen
wanden	: baksteen
vloer	: beton
ventilatie	: centrale afzuiging LW
drijfmes.inh.	: 80 m³
aantal ligpl.	: 110 vleesvarkens GL
groen label nr.	: BWL 2007.02.V1

Gebouw / Afdeling: B

functie	: vleesvarkensstal
dak	: golfplaten
wanden	: baksteen
vloer	: beton
ventilatie	: 3x Ø45 à 0,31 KW = 0,93 KW
drijfmes.inh.	: 337 m³
aantal ligpl.	: 432 vleesvarkens GL
groen label nr.	: BWL 2001.26

Gebouw / Afdeling: C

functie	: vleesvarkensstal
dak	: dakpannen
wanden	: baksteen
vloer	: beton
ventilatie	: centrale afzuiging LW
drijfmes.inh.	: 40 m³
aantal ligpl.	: 120 vleesvarkens GL
groen label nr.	: BWL 2007.02.V1

Gebouw / Afdeling: E

functie	: ligboxenstal
dak	: golfplaten
wanden	: baksteen en damwand
vloer	: beton
ventilatie	: natuurlijke ventilatie
drijfmes.inh.	: 1420 m³
aantal ligpl.	: 79 melkkoelen 14 stuks jongvee

Gebouw / Afdeling: G

functie	: melkkelder
dak	: betondek
wanden	: beton
vloer	: beton
ventilatie	: natuurlijke ventilatie
drijfmes.inh.	: 540 m³
aantal ligpl.	: n.v.t.

Gebouw / Afdeling: I

functie	: berging
dak	: dakpannen
wanden	: baksteen
vloer	: beton
ventilatie	: natuurlijke ventilatie
drijfmes.inh.	: n.v.t.
aantal ligpl.	: n.v.t.

Gebouw / Afdeling: D

functie	: vleesvarkensstal
dak	: dakpannen
wanden	: baksteen
vloer	: beton
ventilatie	: 3x Ø71 à 0,85 KW = 2,55 KW
drijfmes.inh.	: 30 m³
aantal ligpl.	: 154 vleesvarkens GL
groen label nr.	: BWL 2007.02.V1

Gebouw / Afdeling: F

functie	: werktuigenberging en jongveestal
dak	: golfplaten
wanden	: baksteen
vloer	: beton
ventilatie	: natuurlijke ventilatie
drijfmes.inh.	: 150 m³
aantal ligpl.	: 36 stuks jongvee

Gebouw / Afdeling: H

functie	: vleesvarkensstal
dak	: dakpannen
wanden	: baksteen
vloer	: beton
ventilatie	: 1x Ø45 à 0,31 KW
drijfmes.inh.	: 120 m³
aantal ligpl.	: 92 vleesvarkens TR
groen label nr.	: -

Gebouw / Afdeling: J

functie	: ziekenboeg/ Opslag spuiwater
dak	: dakpannen
wanden	: baksteen
vloer	: beton
ventilatie	: natuurlijke ventilatie
drijfmes.inh.	: 30 m³
aantal ligpl.	: n.v.t.

renvooi

	KW p/st.	KW totaal		KW p/st.	KW totaal
1 Koeler	2,63		14 Meetventilator 5 stuks	0,09	0,45
2 Tankreiner	0,4		15 CV-installatie		39
3 Roerwerk	0,25		16 Opslag ontsmettingsmiddelen		
4 Vacuumpomp	2,25		17 Gasheteluchtkanon 2 stuks	14,5	29
5 Hogedrukreiner	5,6		18 Pompen luchtwasser		3
6 Melkpomp	0,38		19 Opslag vaste mest 20 m³		
7 Boiler 120 ltr.	1		20 Spoelplaats		
8 Krachtvoerbox 4 stuks	0,5	2			
9 Hanggereedschap		5			
10 Reinigingsmiddelen					
11 Medicijnenkast					
12 Bestrijdingsmiddelen					
13 Vijzel 8 stuks	0,75	6			

A Voedersilo (polyester) 4 ton
B Voedersilo (polyester) 6 ton
C Voedersilo (polyester) 8 ton
D Voedersilo (polyester) 20 ton
O Dieselolietank 1000 liter (in lekbak)
S Spuiwateropslag 35 m³

Brandblussers 5 stuks
 Traktor 80 PK = 59 KW
 Traktor 50 PK = 37 KW

Dieraantallen per stal

stal nr.	Diercategorie	Code	Rav code	Aantal	m²
A:	Vleesvarkens	GL	D3.2.15.4.1	110	80
B:	Vleesvarkens	GL	D3.2.10.1	432	337
C:	Vleesvarkens	GL	D3.2.15.4.1	120	40
D:	Vleesvarkens	GL	D3.2.15.4.1	154	30
E:	Melkkoelen	TR	A1.100.1	79	1420
F:	Jongvee	A3	A3	14	
G:	Jongvee	A3	A3	36	150
H:	Melkkelder				540
I:	Vleesvarkens	TR	D3.100.1	92	120
J:	Berging				
J:	Ziekenboeg				30

Totale kelderinhoud v/h bedrijf: 2747 m³

Situatie Kadastrele gemeente Groenlo
 ektie F nr: 367
 chaal 1:2000

opdrachtgever: Dhr. H.B. Rooks
 Ruiterveg 5
 7142 JE Groenlo

betreft: Melding activiteitenbesluit

telefoon: 0544 - 461788



Contactpersoon: Sander Hooch Antink
 Telefoon : 0573 - 288806
 Fax : 0573 - 288890
 E-mail : sander.hoochantink@farmers.eu

projektnummer: 2014-019	datum : 11-02-2014
schaal: 1:200	formaat: 750 x 1050
get. : Marcel	tek.nr.: MV 1
bouwkundig 3D ontwerp- en adviesburo	tel. 0544-481356
agrarische sector	fax 0544-482342
dorpsstraat 4a, 7156 ll beltrum	info@bouwbu-ro-ar.nl
20-05-2014	19-05-2014
22-05-2014	22-05-2014