Indeling Copyshop Groenlo
Lievelderstraat 2
7141 BL Groelo
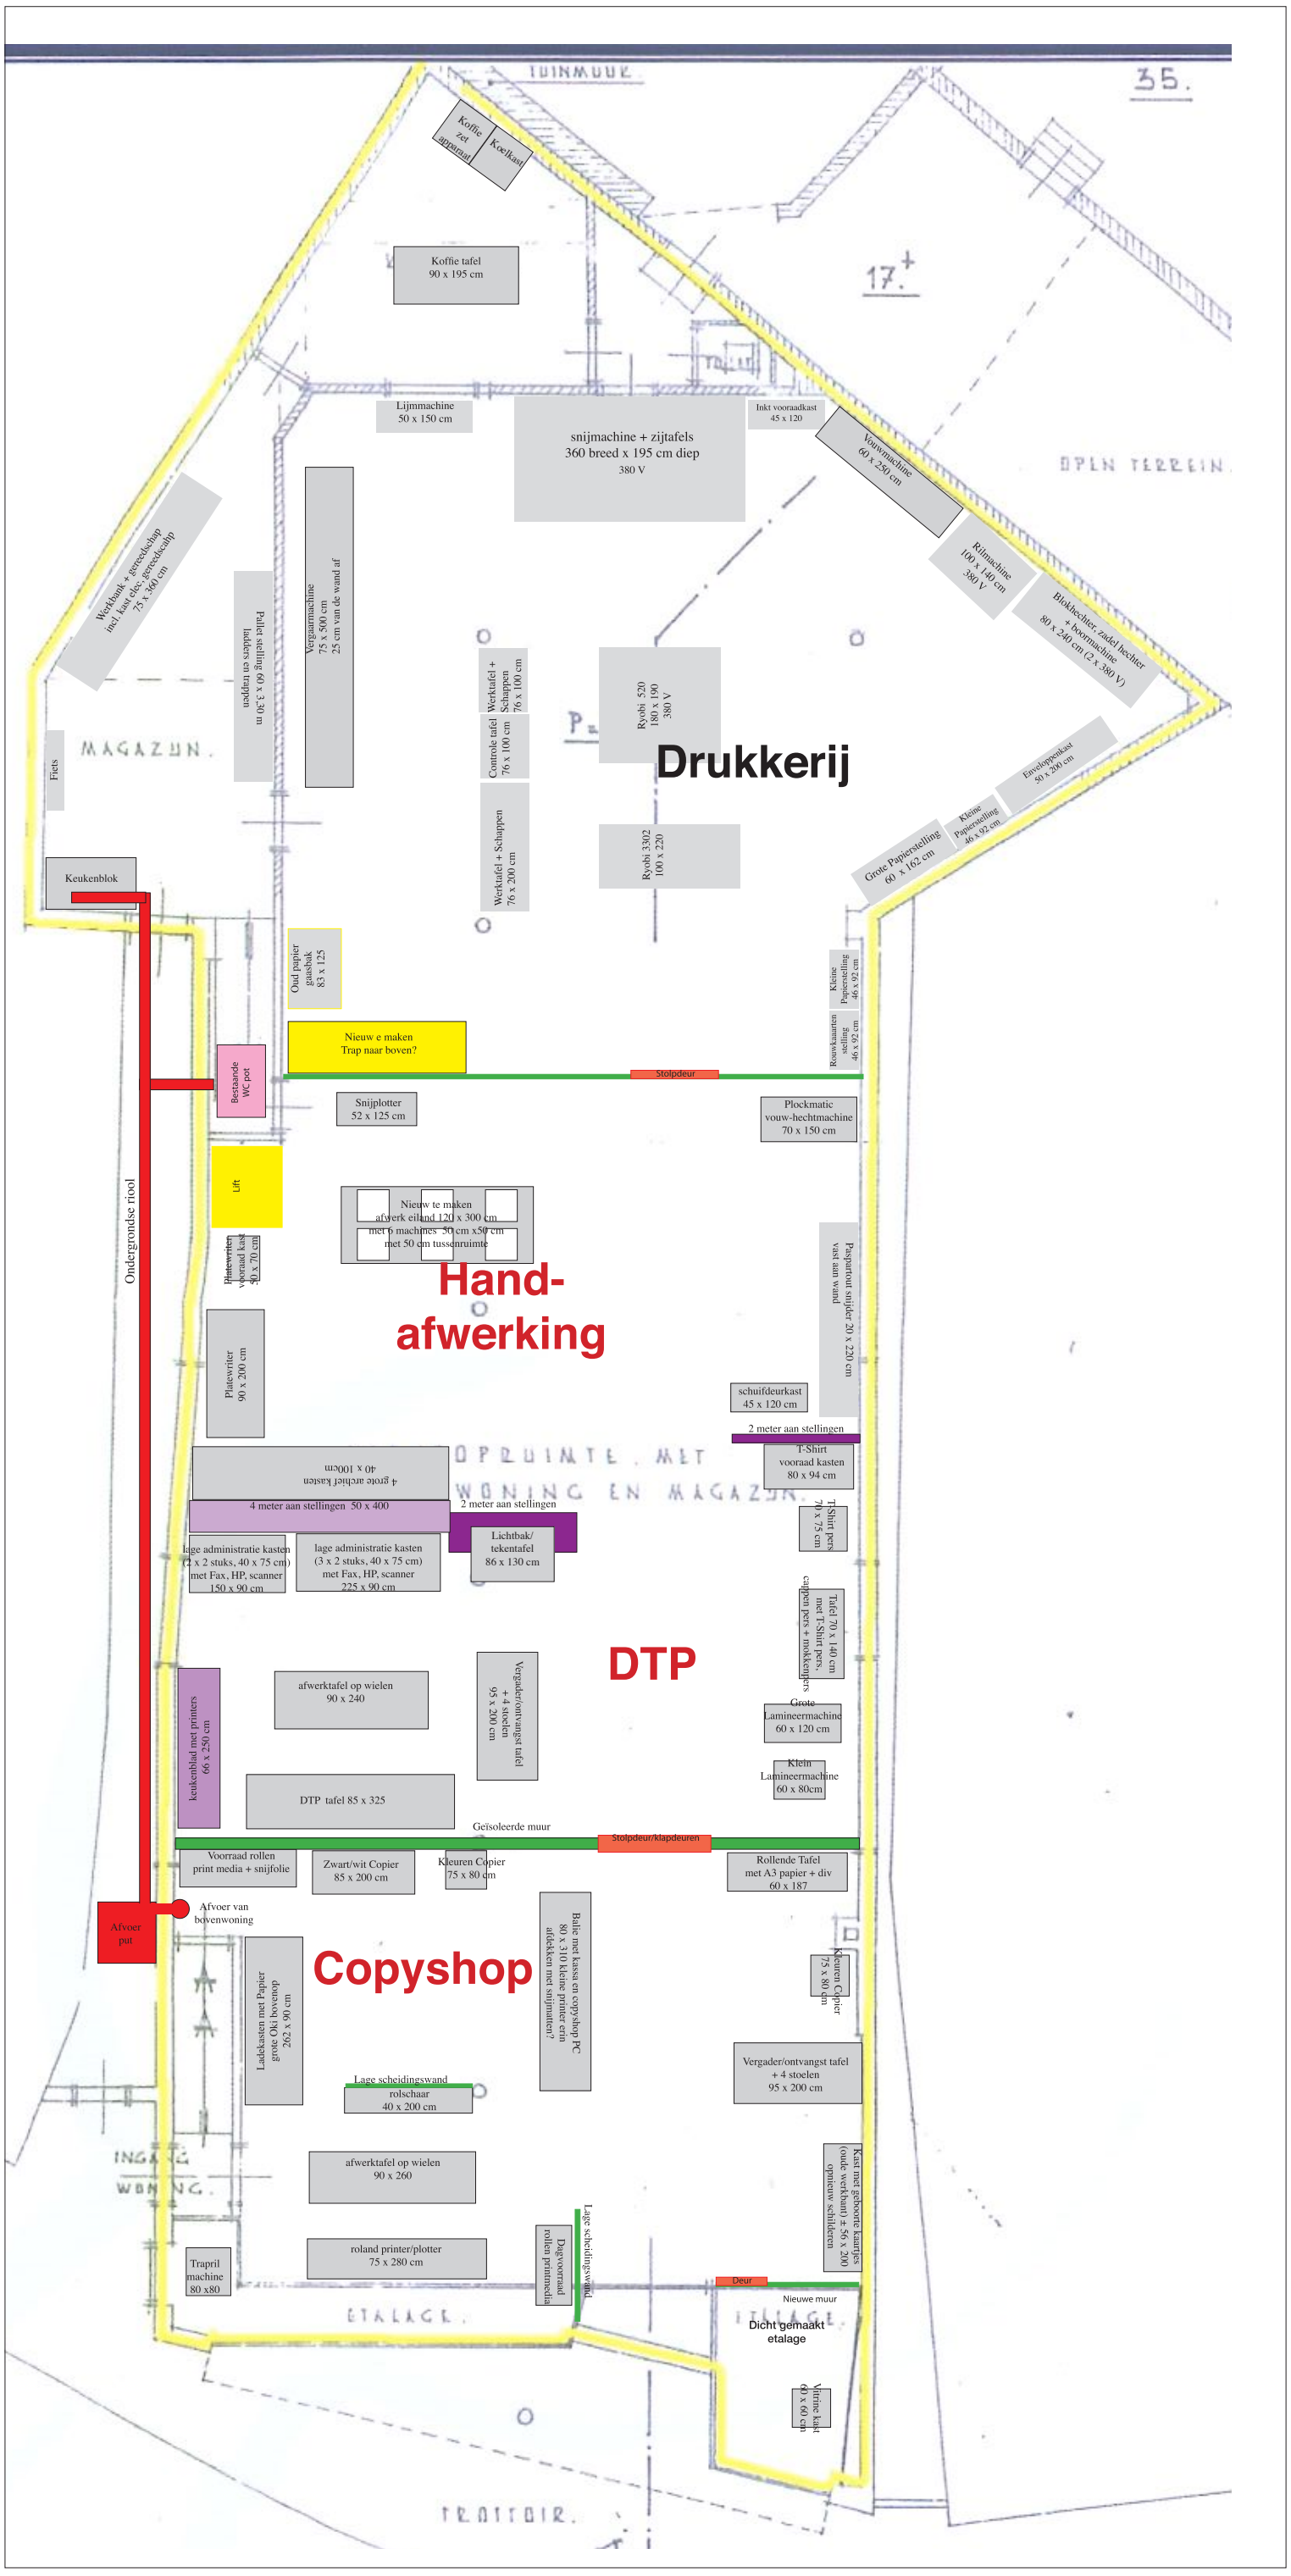
Schaal 1: 100